




PLANTA BAIXA DESCIDA DE AGUA
ESCALA:1/25

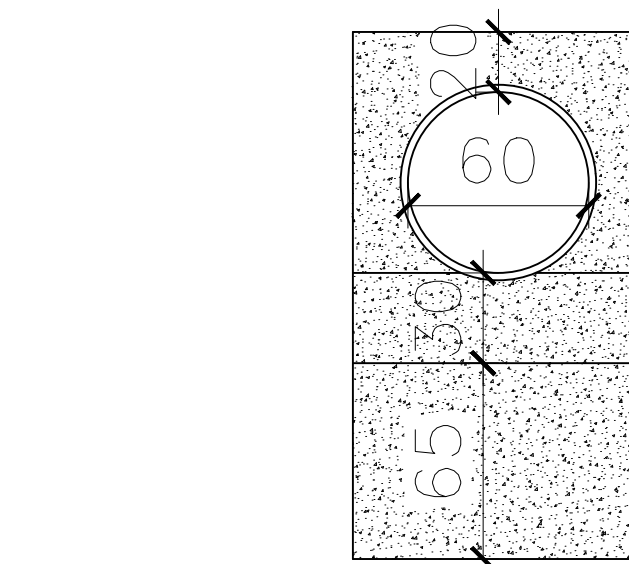


CORTE B-B DESCIDA DE AGUA
ESCALA:1/25

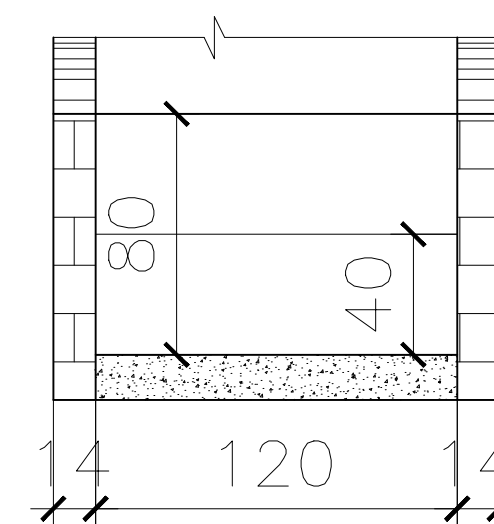


CORTE C-C DESCIDA DE AGUA
ESCALA:1/25

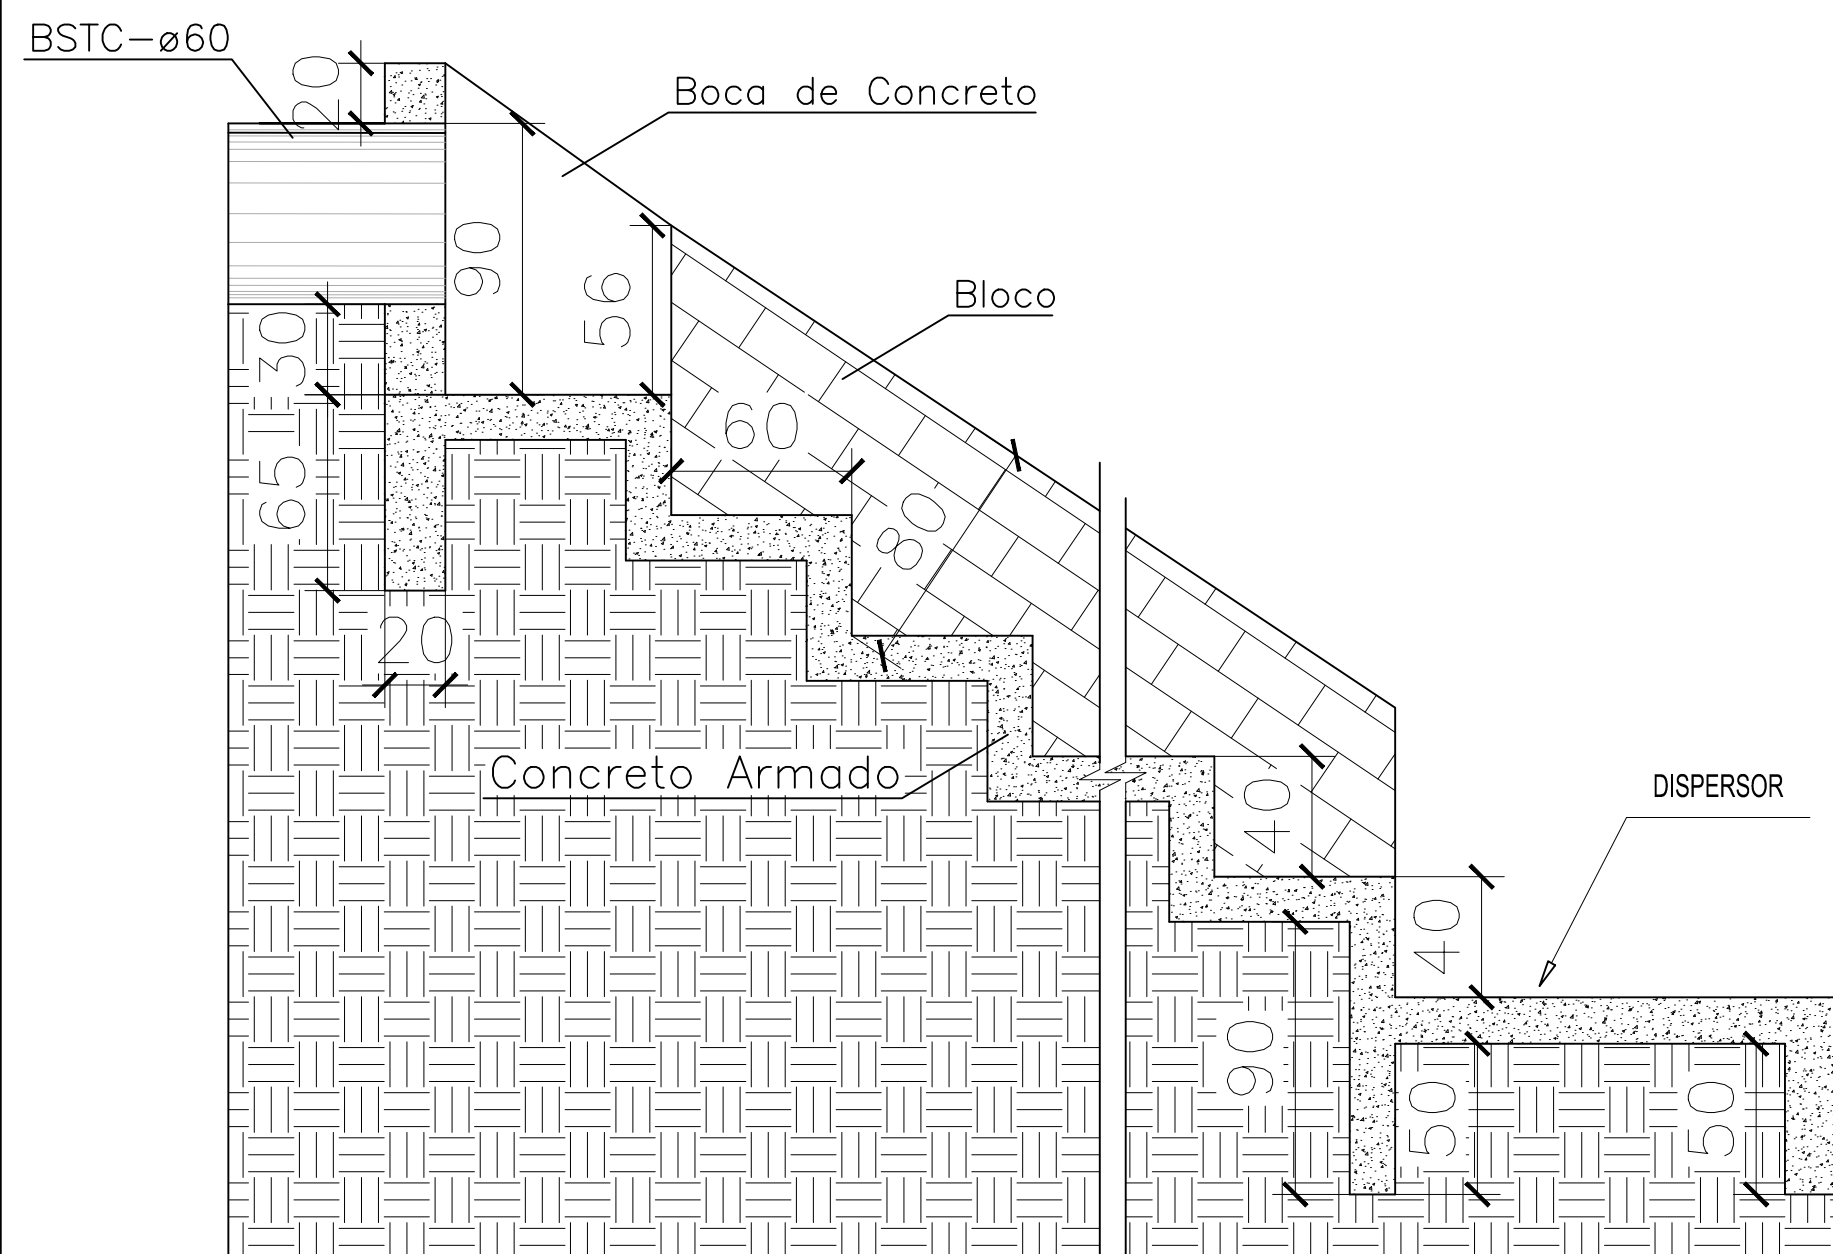

CORTE A-A DESCIDA DE AGUA
ESCALA:1/25

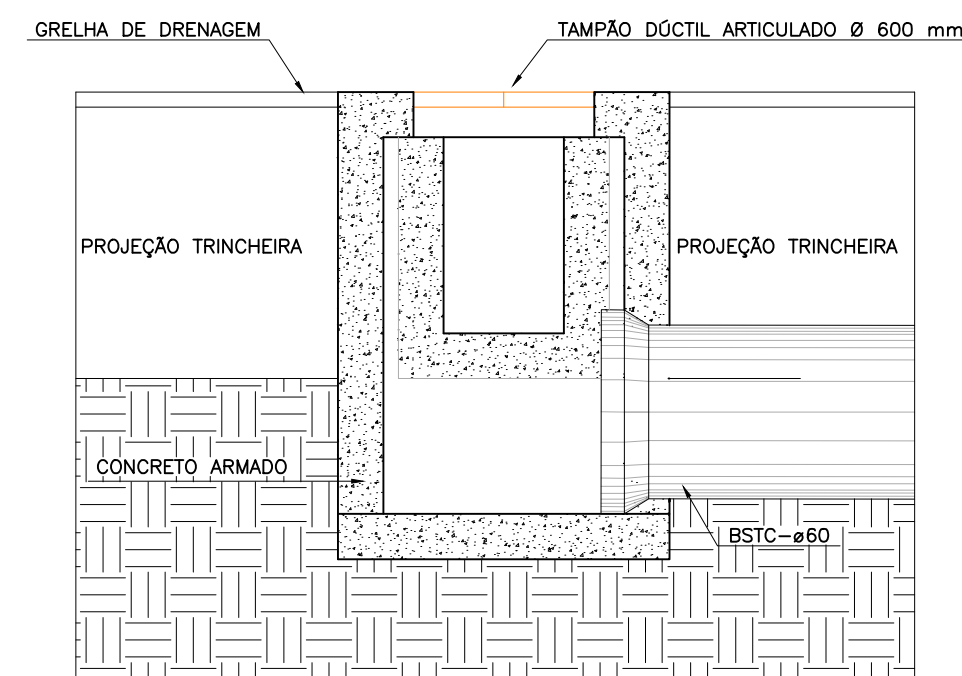

CORTE ESQUEMÁTICO POÇO DE VISITA 01
ESCALA:1/25

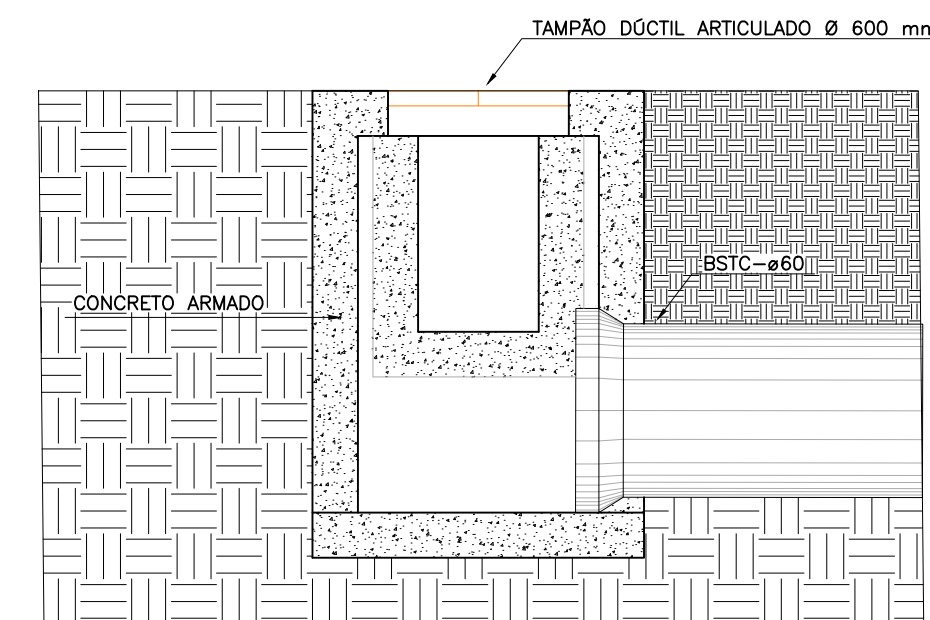

CORTE ESQUEMÁTICO POÇO DE VISITA 04
ESCALA:1/25

DISCRIMINAÇÃO ESCADA	CONSUMOS		
	APOIO	DEGRAUS	DISPERSOR
CONCRETO fck>20 MPa	0,96m3/u	0,33m3/m	0,66m3/u
FORMAS DE MADEIRA COMUM	1,10m2/u	0,97m2/m	1,75m2/u

IDENTIFICAÇÃO DO EMPREENDIMENTO	PRANCHA N°
PROJETO EXECUTIVO	02/02
LOTEAMENTO CAMPO VERDE	
CONTEÚDO DA PRANCHA	ESCALA INDICADA
DETALHES CONSTRUTIVOS	DATA DEZEMBRO/2015

Proprietário:
PREFEITURA MUNICIPAL DE CONCEIÇÃO DO CASTELO - ES
CNPJ: 27.165.570/0001 - 98

Autor do projeto:
RENAN VENTURIN DESTEFANI
ENG. CIVIL CREA ES-034006/D

