




PLANTA BAIXA
ESCALA 1:500

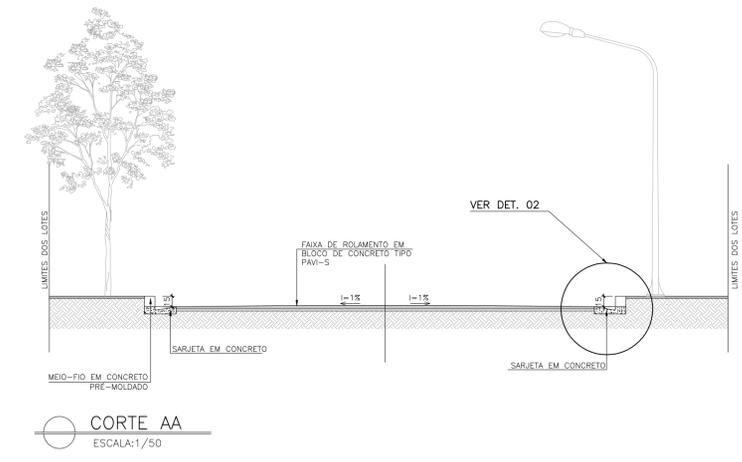


CORTE AA
ESCALA:1/50

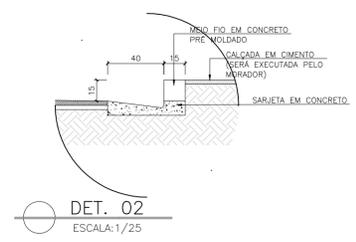


DET. 02
ESCALA:1/25

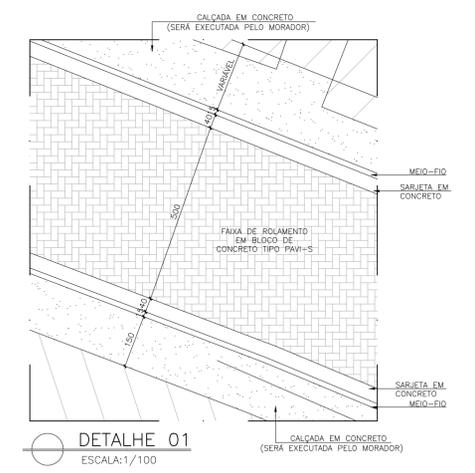


DETALHE 01
ESCALA:1/100

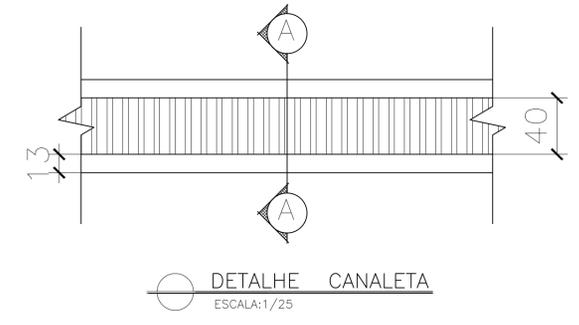

DETALHE CANALETA
ESCALA:1/25

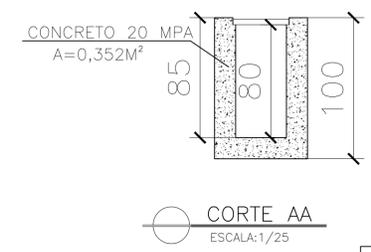

CORTE AA
ESCALA:1/25

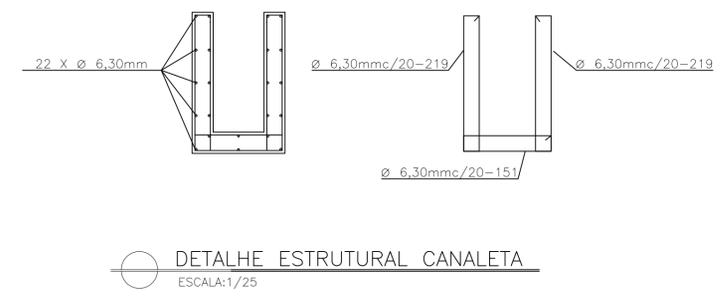

DETALHE ESTRUTURAL CANALETA
ESCALA:1/25

QUANTITATIVOS A SEREM EXECUTADOS		
Nº	DESCRIÇÃO	QUANT.
1	SARJETA	279,83m
2	TRAVESSÃO	33,51m
3	MEIO FIO	38,06m
4	PAVIMENTAÇÃO	793,97m²

IDENTIFICAÇÃO DO EMPREENDIMENTO
PROJETO EXECUTIVO
LOTEAMENTO CAMPO VERDE

PRANCHA Nº
01/02

CONTEÚDO DA PRANCHA
PAVIMENTAÇÃO

ESCALA INDICADA
 DATA DEZEMBRO/2015

Proprietário:
 PREFEITURA MUNICIPAL DE CONCEIÇÃO DO CASTELO - ES
 CNPJ: 27.165.570/0001 - 98

Autor do projeto:
 RENAN VENTURIN DESTEFANI
 ENG. CIVIL CREA ES-034006/D

CONCEIÇÃO DO CASTELO
 PREFEITURA MUNICIPAL
Construir Um Município Melhor É A Gente Que Faz.