



A superfície de todos obstáculos, da arquibancada e da laje (espessura de 10 cm), serão concretadas com concreto fck=20MPa e armadas com aço CA-50 Ø8.0 mm, cruzado, a cada 20 cm.

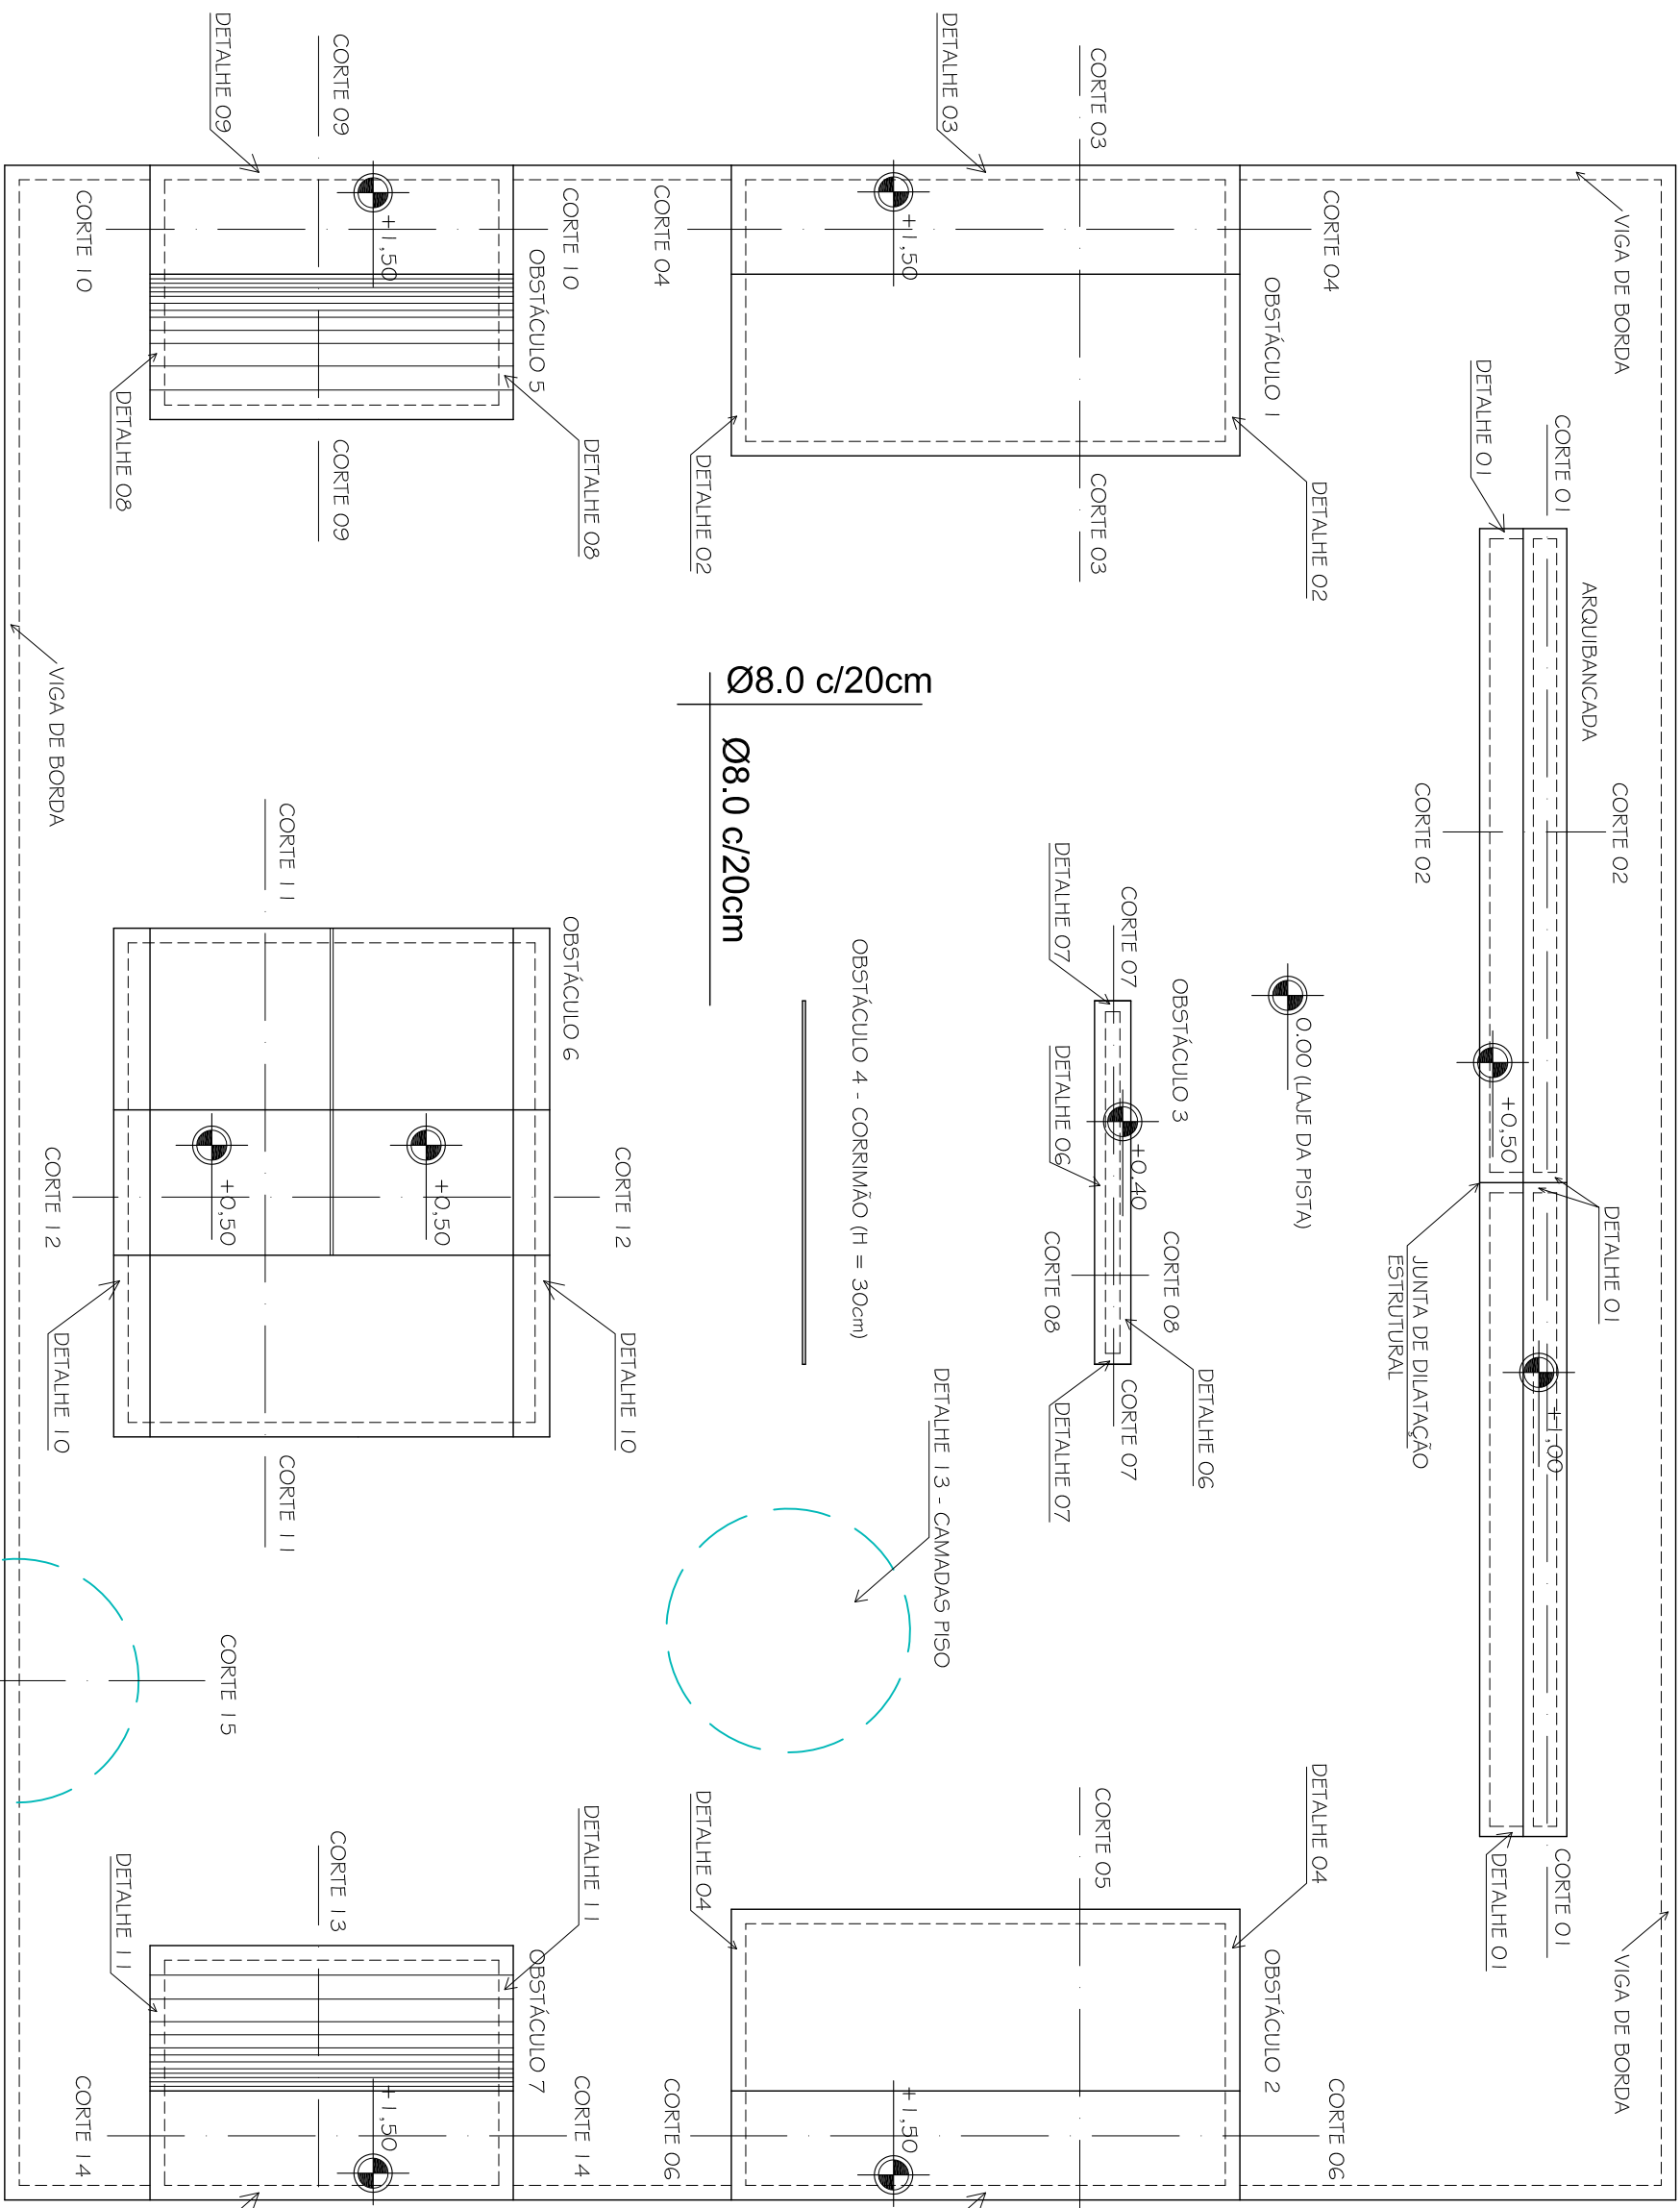


PLANTA BAIXA
ESCALA:1/100




DETALHE 02 – LATERAIS OBSTÁCULO 1
ESCALA:1/50

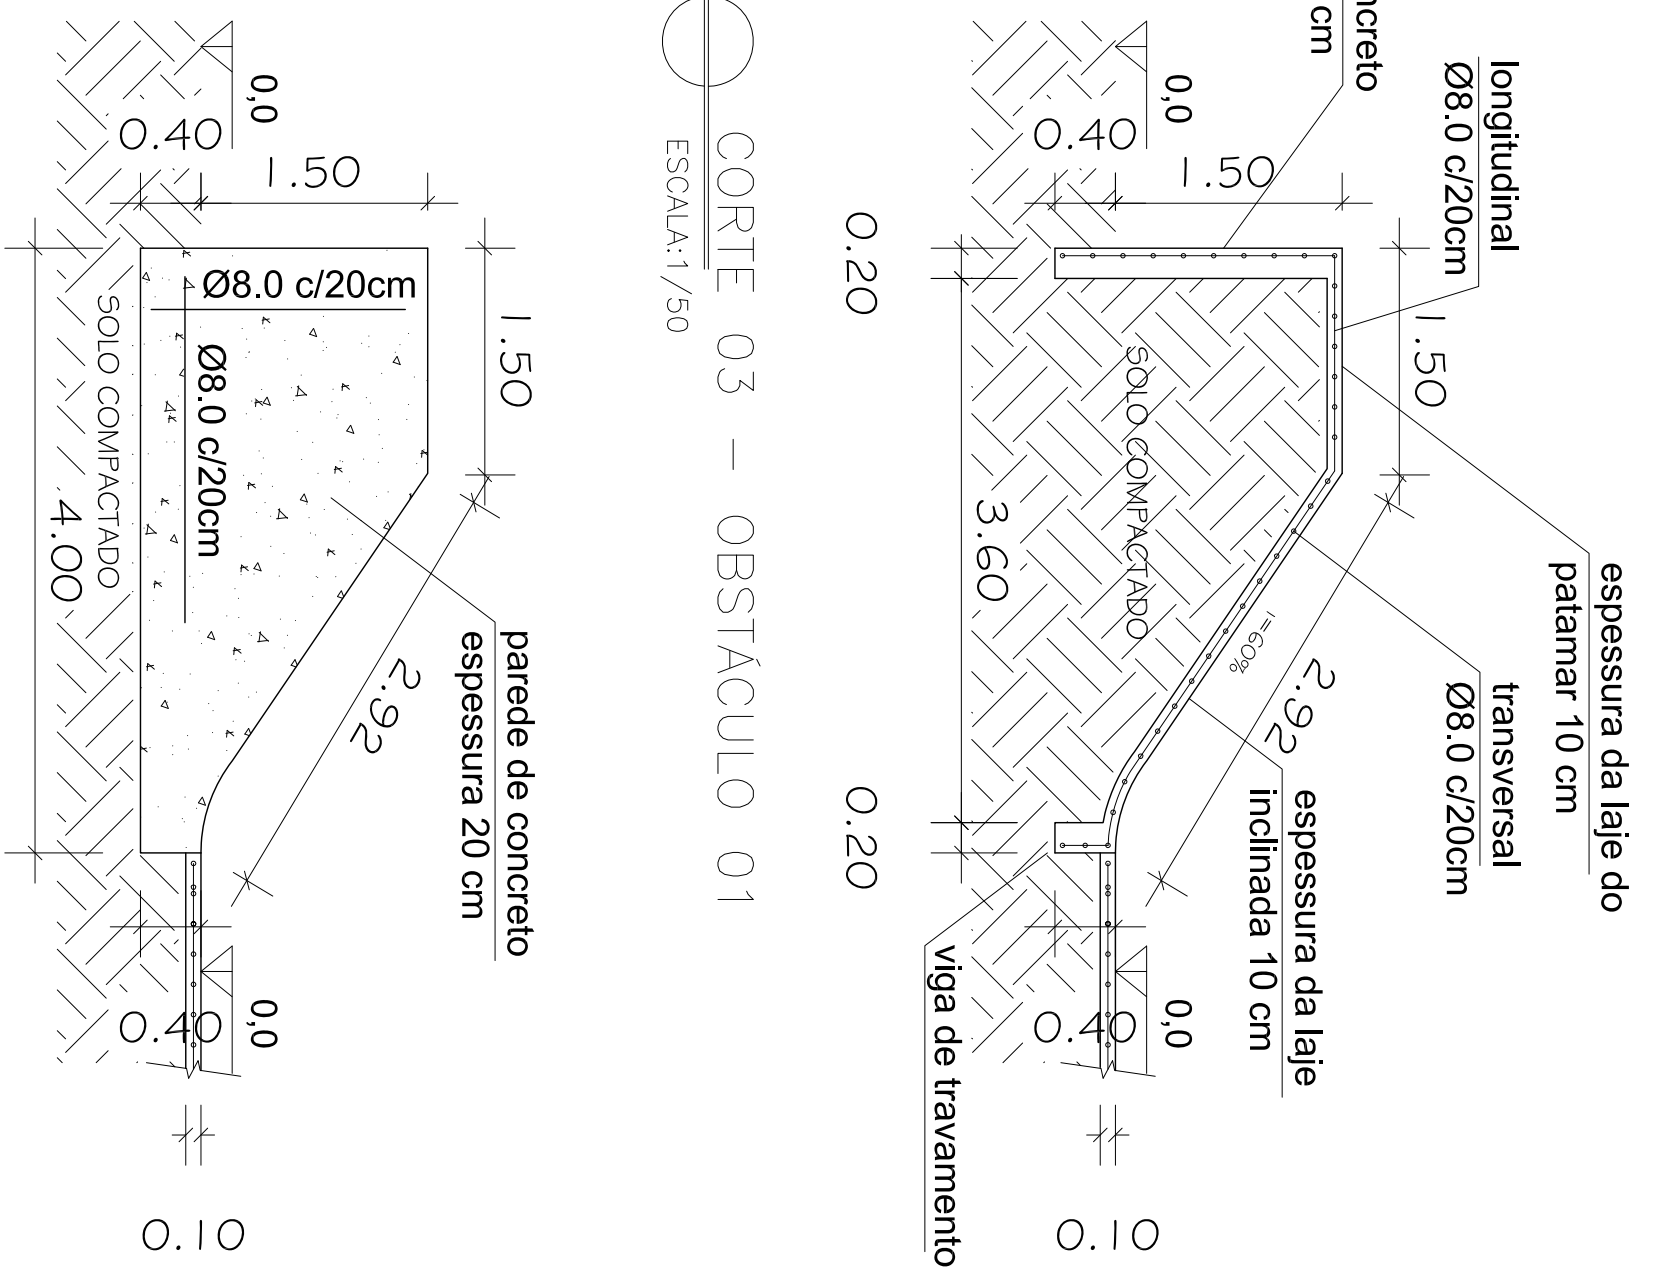


CORTE 03 – OBSTÁCULO 01
ESCALA:1/50

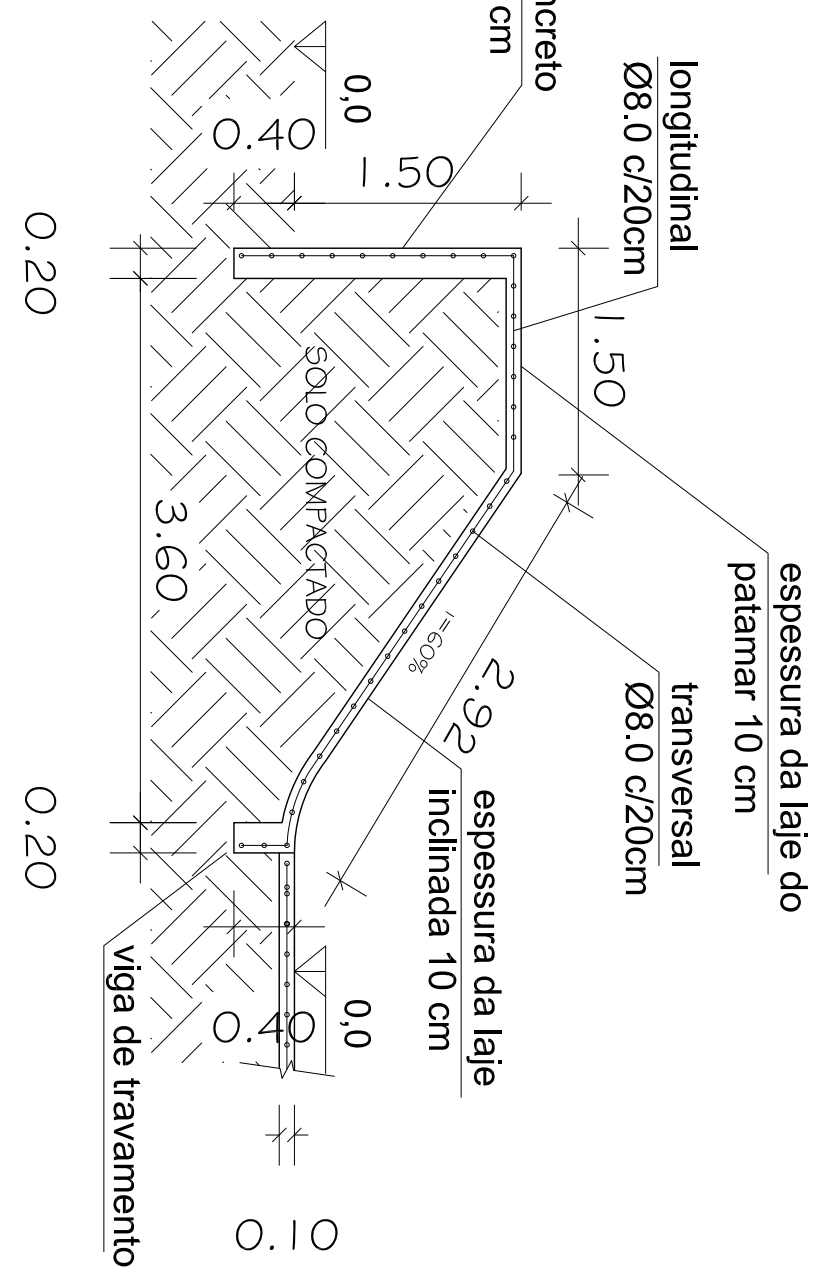

CORTE 04 – OBSTÁCULO 01
ESCALA:1/50

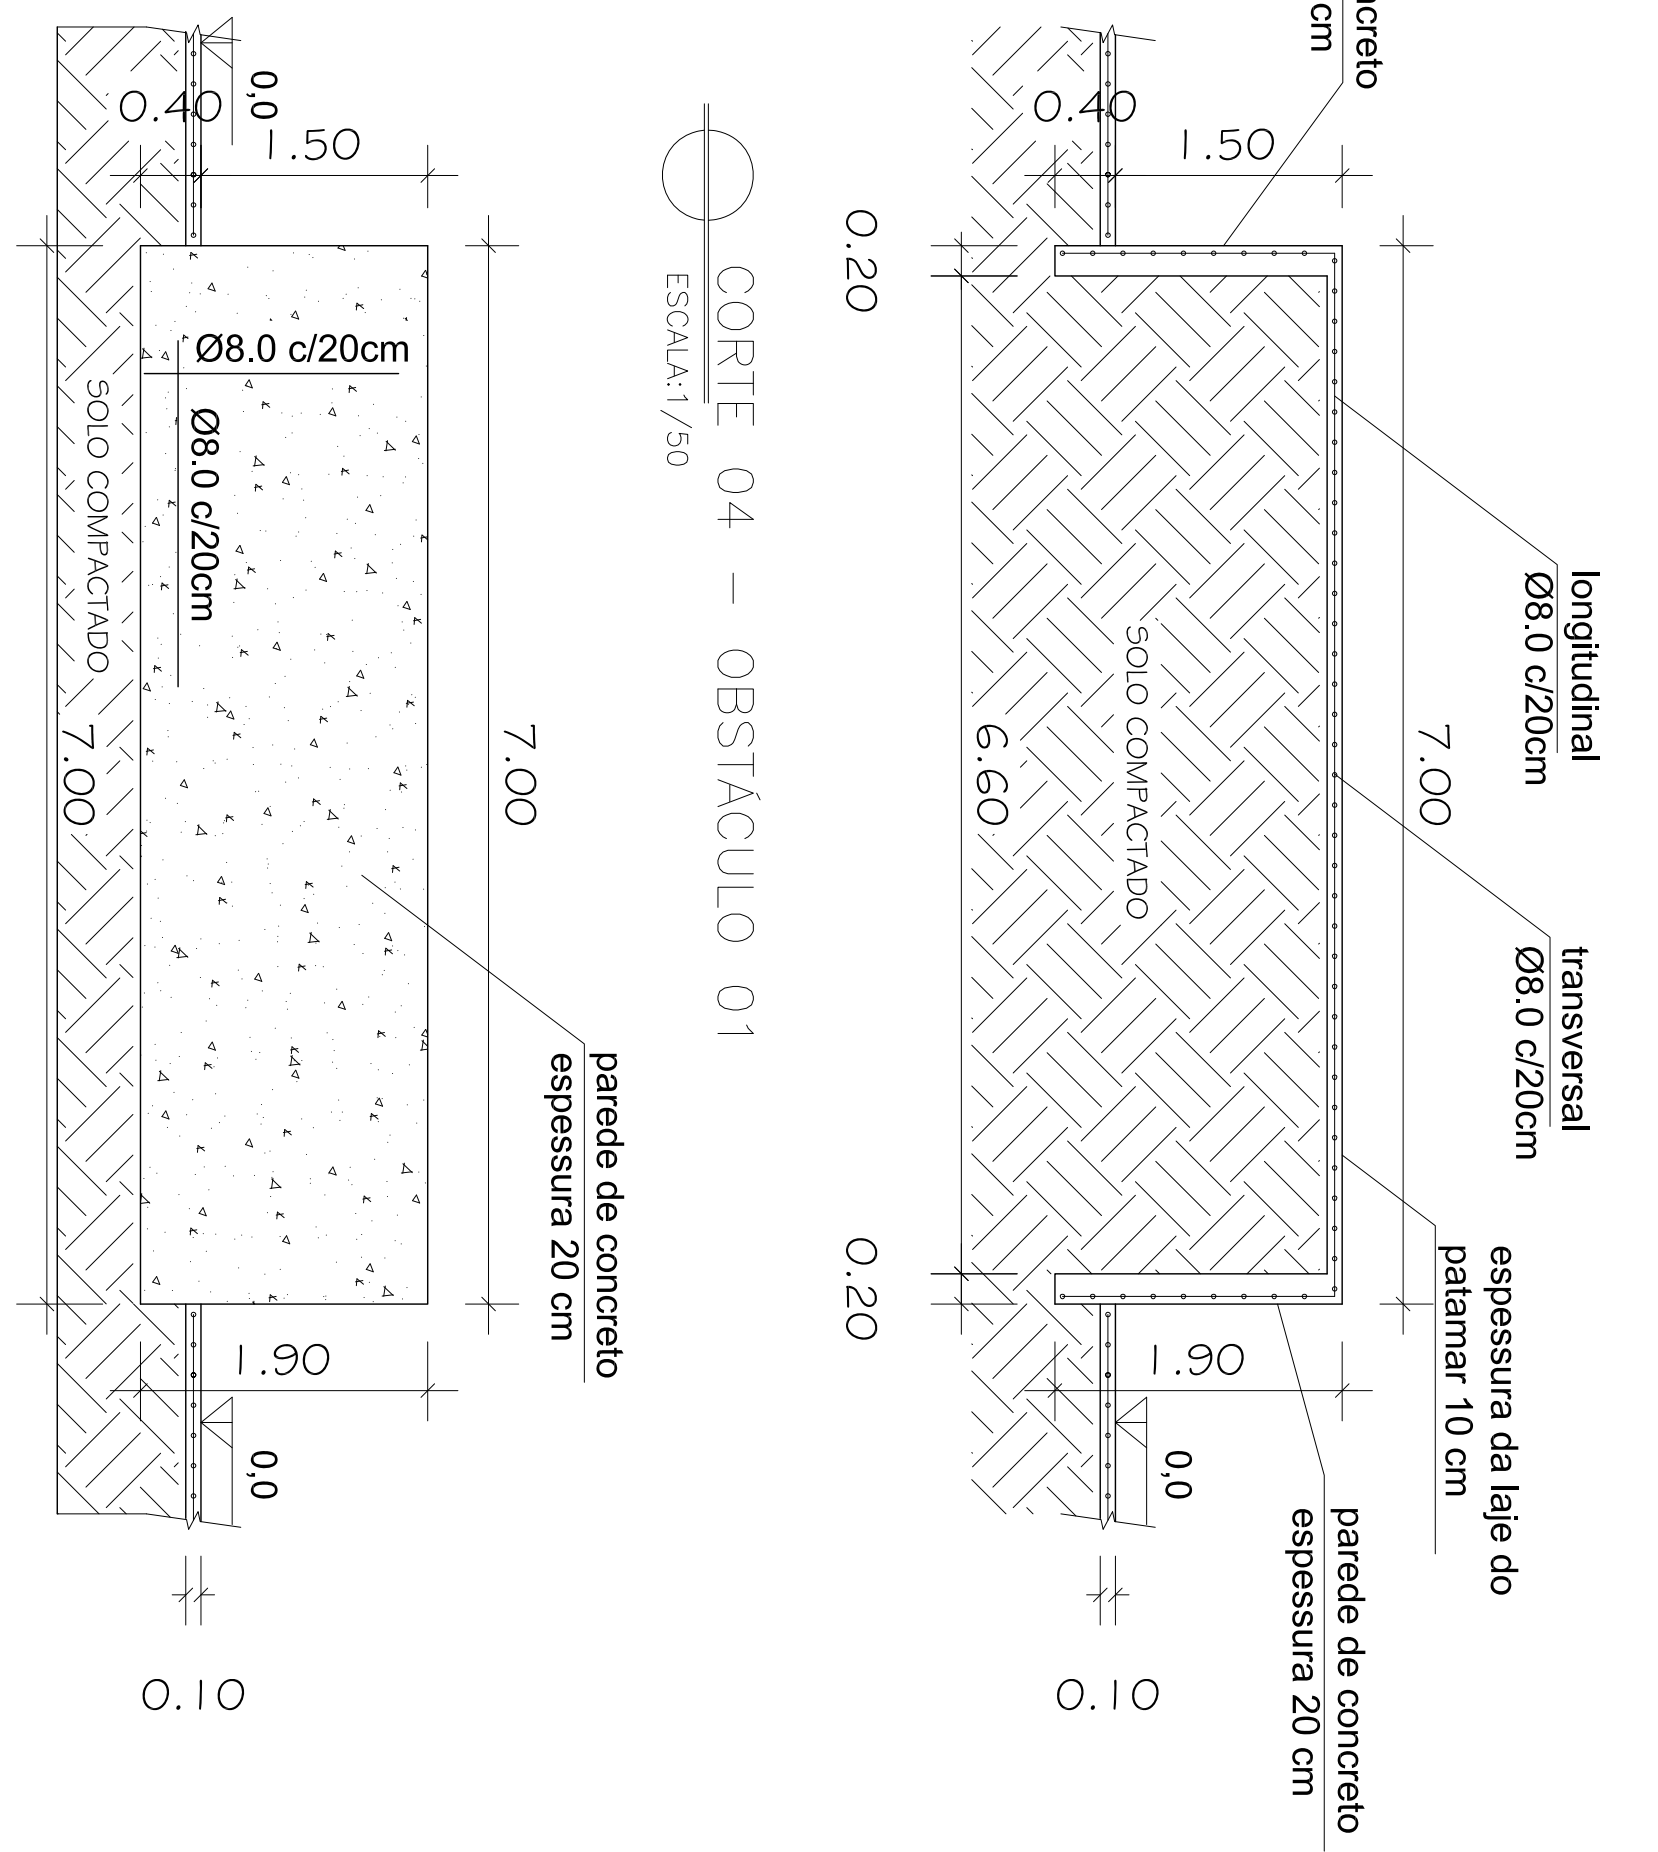


DETALHE 03 – FUNDO OBSTÁCULO 01
ESCALA:1/50

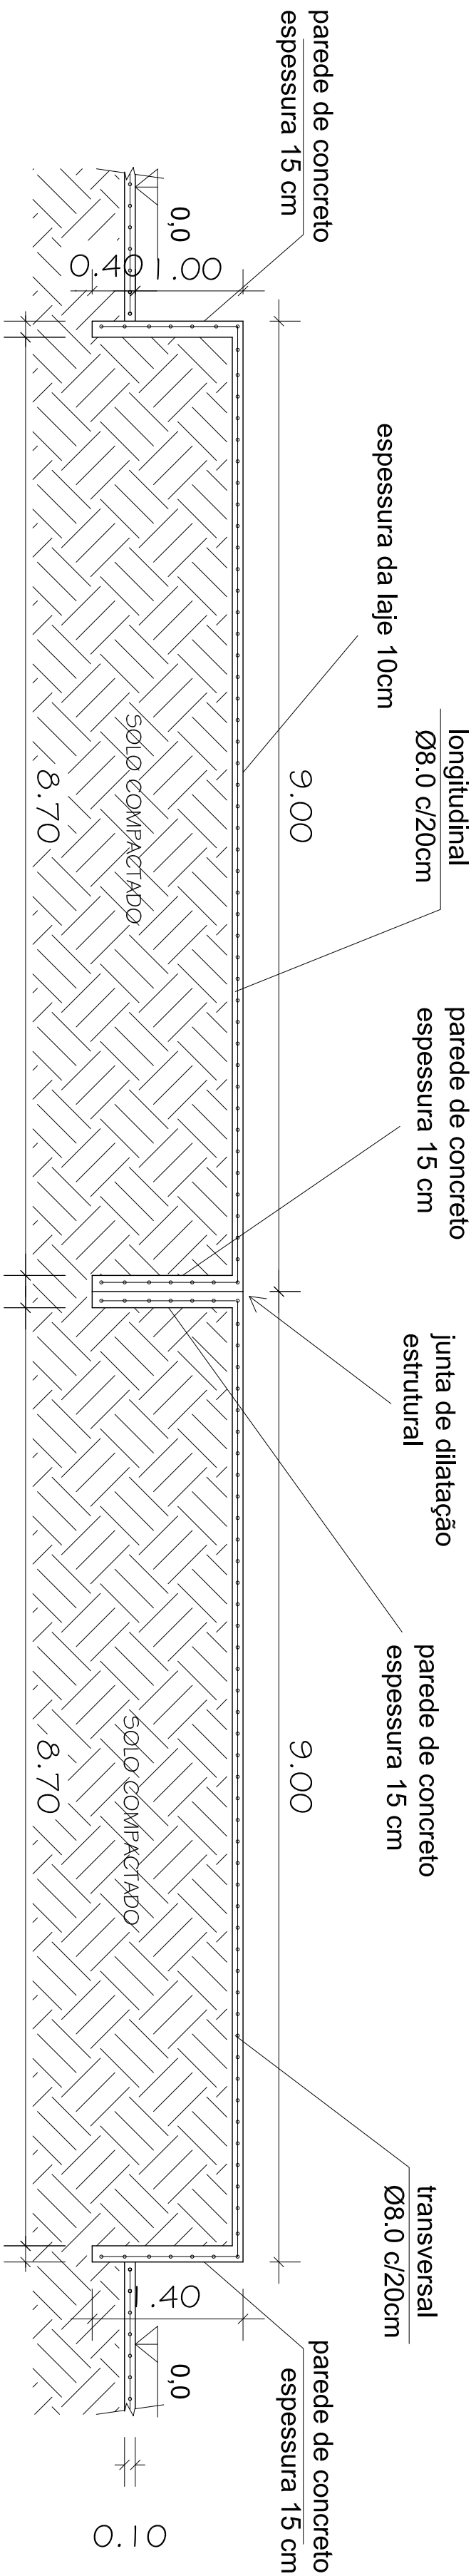

CORTE 01 – ARQUIBANCADA
ESCALA:1/50

CORTE 02 – ARQUIBANCADA
ESCALA:1/50

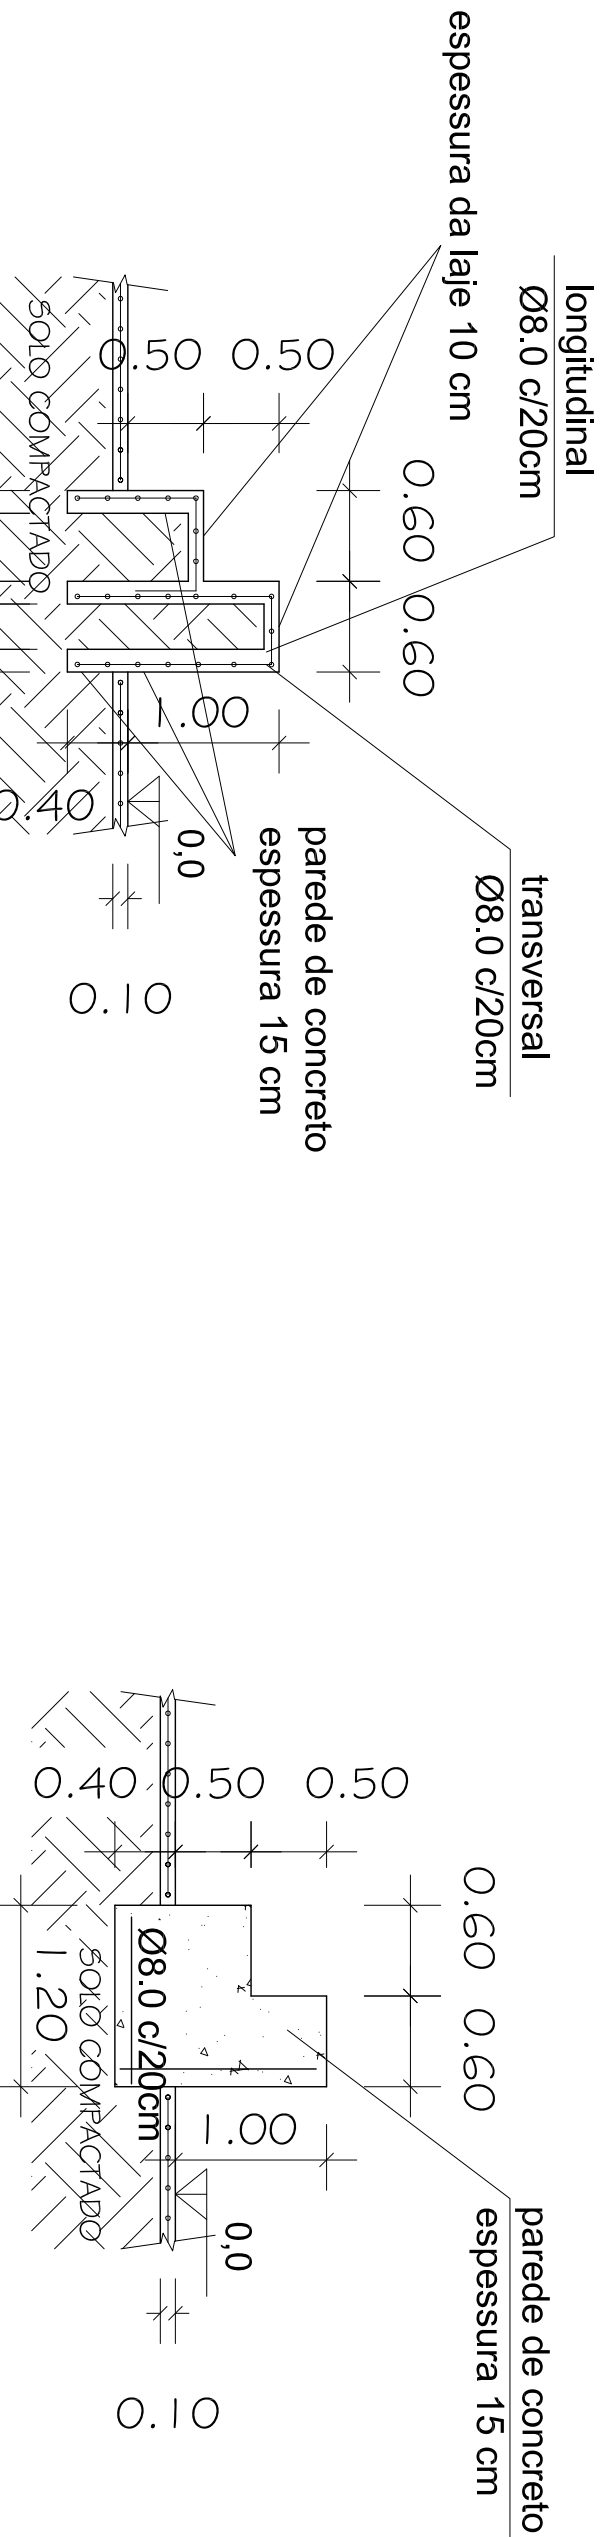

CORTE 02 – ARQUIBANCADA
ESCALA:1/50

DETALHE 01 – ARQUIBANCADA
ESCALA:1/50

ESPAÇO RESERVADO PARA CARIMBOS:

PROJETO ESTRUTURAL



CLIENTE:
PREFEITURA DE CONCEIÇÃO DO CASTELO
CNPJ: 27.655.70/0001-98
AV. JOSÉ GRILLO 426, BAIRRO CENTRO, CONCEIÇÃO DO CASTELO - ES, CEP 29370-000

RÉGIMINE:
CARTÓRIO DO 1º OFÍCIO DE CONCEIÇÃO DO CASTELO-ES
Nº 3858, LIVRO Nº 2-5, FLs. 58, DE 20 DE SETEMBRO DE 2004

TÍTULO:
PISTA DE SKATE (20° 21' 56" S; 41° 15' 05" O)
CENTRO DE EVENTOS JOAQUIM PINTO FILHO, ROD. ES 165
CONCEIÇÃO DO CASTELO - ES; CEP 29370-000

REFERÊNCIA:
PLANTA BAIXA, CORTES E DETALHES

RESPONSÁVEL TÉCNICO:
Eng.º Arnaldo Faria de Oliveira OAB/ES 038900

DATA:
16/07/2017

FORMATO:
A1

ESCALA:
1/50

UNIDADE:
METRO

ANEXO:
ESTRUTURAL, SOTELING

FOLHA
01 03