



PLANTA BAIXA SUBSOLO
ESCALA 1/50

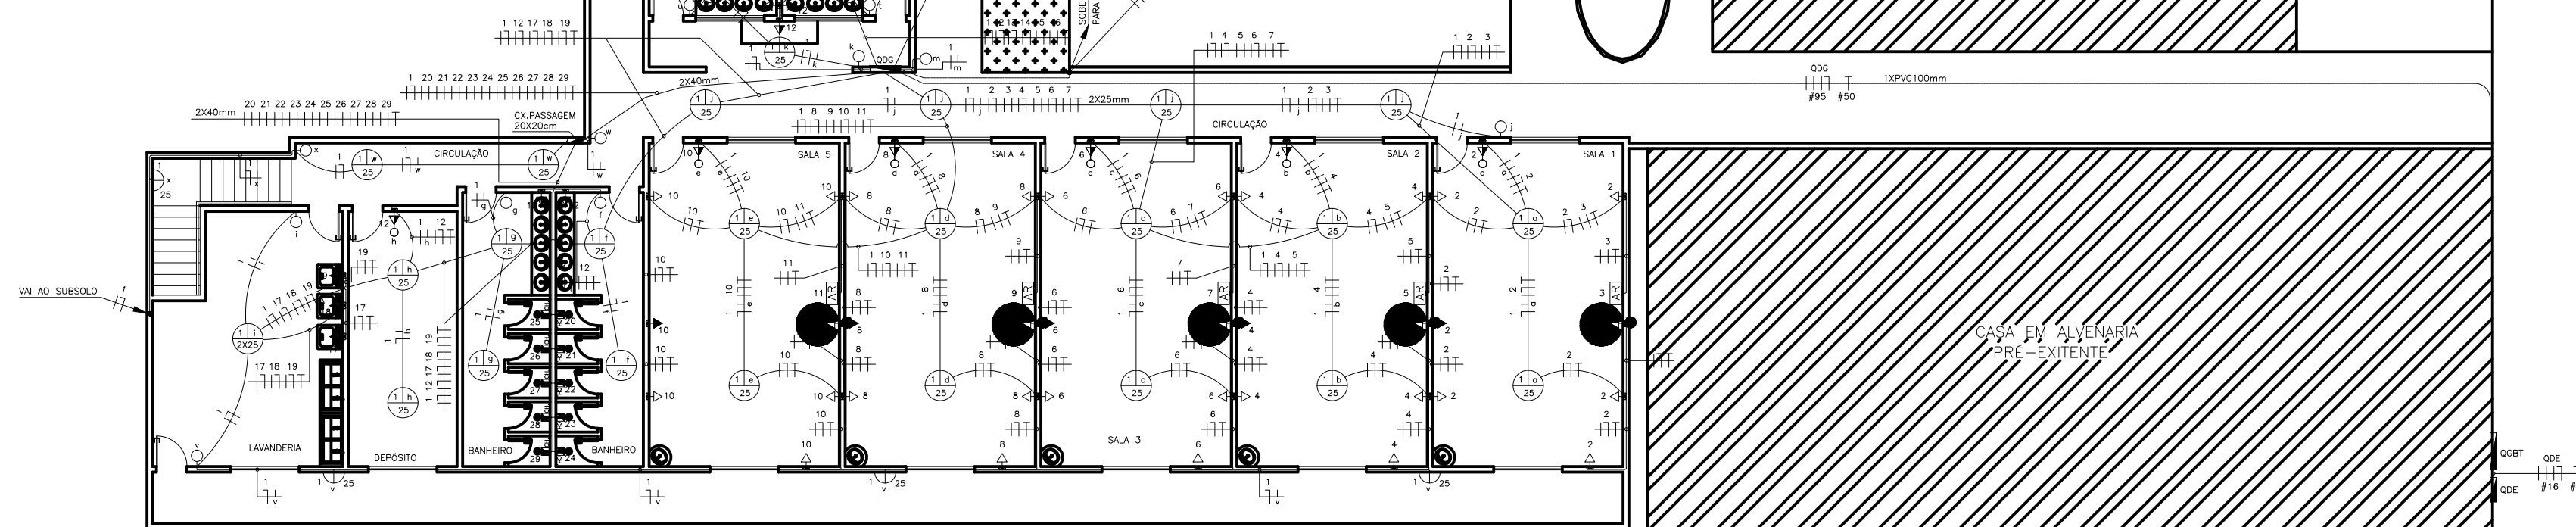

PLANTA BAIXA TÉRREO
ESCALA 1/75

CÁLCULO DA DEMANDA (KW)					
	POT.	QUANT.	TOTAL	FD	DEM.
ILUM.+TOM.	14,00	1	29,00	50%	14,50
REFRIG.			-		-
18000BTU	1,85	2	3,70	100%	3,70
36000BTU	3,70	5	18,50	100%	18,50
AQUEC.	5,50	10	55,00	34%	18,70
					55,40

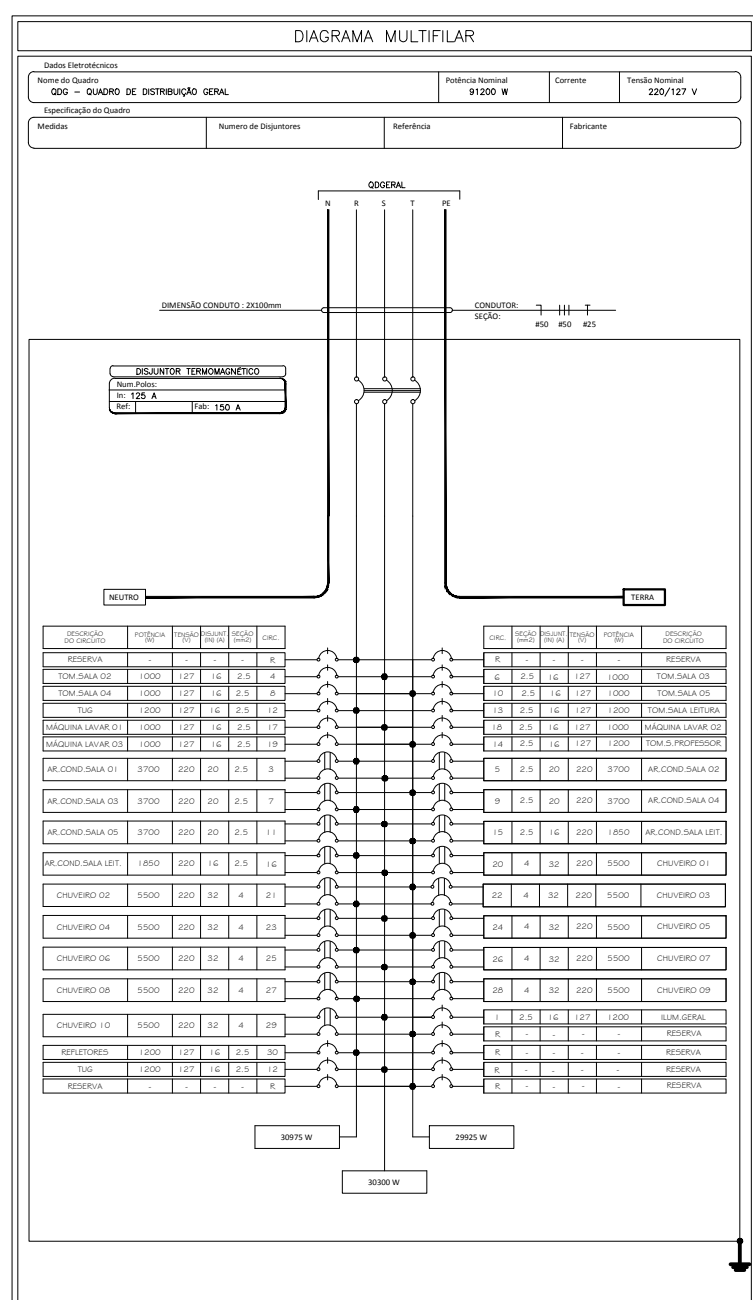

LEGENDA ELÉTRICA	
	CAIXA DE DISTRIBUIÇÃO GERAL
	2 INTERRUPTORES SIMPLES EM CA 402
	2 INTERRUPTORES SIMPLES COM TOMADA MÉDIA 2P+1 250V, FASE CLIMATIZADO 4 MM, PADRÃO BRASILEIRO NBR 14136, 1P+1,30M EM CAIXA 402
	TOMADA MÉDIA 2P+1 250V, FASE CLIMATIZADO 4 MM, PADRÃO BRASILEIRO NBR 14136, 1P+1,30M EM CAIXA 402
	TOMADA BAIXA 2P+1 250V, FASE CLIMATIZADO 4 MM, PADRÃO BRASILEIRO NBR 14136, 1P+1,30M EM CAIXA 402
	TOMADA MÉDIA 2P+1 250V, FASE CLIMATIZADO 4 MM, PADRÃO BRASILEIRO NBR 14136, 1P+1,30M EM CAIXA 402
	TOMADA BAIXA 2P+1 250V, FASE CLIMATIZADO 4 MM, PADRÃO BRASILEIRO NBR 14136, 1P+1,30M EM CAIXA 402
	PONTO PARA AR CONDICIONADO 1P+1,30M EM CAIXA 402
	ELETRODUTO DE 25MM
	ELETRODUTO DE 32MM
	ELETRODUTO DE 40MM
	ELETRODUTO DE 50MM
	ELETRODUTO DE 63MM
	ELETRODUTO DE 75MM
	ELETRODUTO DE 90MM
	ELETRODUTO DE 100MM
	ELETRODUTO DE 125MM
	ELETRODUTO DE 150MM
	ELETRODUTO DE 175MM
	ELETRODUTO DE 200MM
	ELETRODUTO DE 225MM
	ELETRODUTO DE 250MM
	ELETRODUTO DE 280MM
	ELETRODUTO DE 315MM
	ELETRODUTO DE 355MM
	ELETRODUTO DE 400MM
	ELETRODUTO DE 450MM
	ELETRODUTO DE 500MM
	ELETRODUTO DE 560MM
	ELETRODUTO DE 630MM
	ELETRODUTO DE 710MM
	ELETRODUTO DE 800MM
	ELETRODUTO DE 900MM
	ELETRODUTO DE 1000MM
	ELETRODUTO DE 1120MM
	ELETRODUTO DE 1250MM
	ELETRODUTO DE 1400MM
	ELETRODUTO DE 1600MM
	ELETRODUTO DE 1800MM
	ELETRODUTO DE 2000MM
	ELETRODUTO DE 2250MM
	ELETRODUTO DE 2500MM
	ELETRODUTO DE 2800MM
	ELETRODUTO DE 3150MM
	ELETRODUTO DE 3550MM
	ELETRODUTO DE 4000MM
	ELETRODUTO DE 4500MM
	ELETRODUTO DE 5000MM
	ELETRODUTO DE 5600MM
	ELETRODUTO DE 6300MM
	ELETRODUTO DE 7100MM
	ELETRODUTO DE 8000MM
	ELETRODUTO DE 9000MM
	ELETRODUTO DE 10000MM
