

PLANTA LAYOUT ÁREA DE LAZER CRAS E CREAS
ESC:1/100

AL
ENGENHARIA LTDA.
AL@AMERICLATINA.ENG.BR

RUA JORGE LUIZ DA SILVA, 157, JARDIM ITAPEMIRIM,
CACHOEIRO DE ITAPEMIRIM, CEP: 29315-702
TEL.: 28 3036 - 5357


PROJETO DE AMPLIAÇÃO DO CRAS E CREAS	Projeto Arquitetônico	190,41m²
	Projeto Acessibilidade	289,62m²
	Projeto Instalações elétricas prediais	190,41m²
	Projeto Arquitetura Paisagística	1.619,46m²
	Projeto Urbanístico	1.619,46m²
	ÁREA TOTAL DO TERRENO:	3205,39m²

PROPRIETÁRIO:	JUNHO DE 2014
PREFEITURA MUNICIPAL DE CONCEIÇÃO DO CASTELO - ES	ESCALAS: INDICADAS

LOCAL DA OBRA:
LOTEAMENTO CAMPO VERDE, Nº 610, CEP 29370-000, RODOVIA ES 165, CONCEIÇÃO DO CASTELO - ES

AUTOR E RESPONSÁVEL: A L ENGENHARIA LTDA. ALESSANDRO RODRIGUES BATISTA Arquiteto Urbanista CAU ES - A63305-4	ASSUNTO: PLANTA LAYOUT ÁREA DE LAZER CRAS E CREAS DETALHES BRISE
DESENHISTA: ANA CLÁUDIA CAMPOS DE MELO	ARQUIVO: Área de Lazer CRAS e CREAS.DWG

PRANCHA: 08/08	APROVAÇÃO:
--------------------------	------------

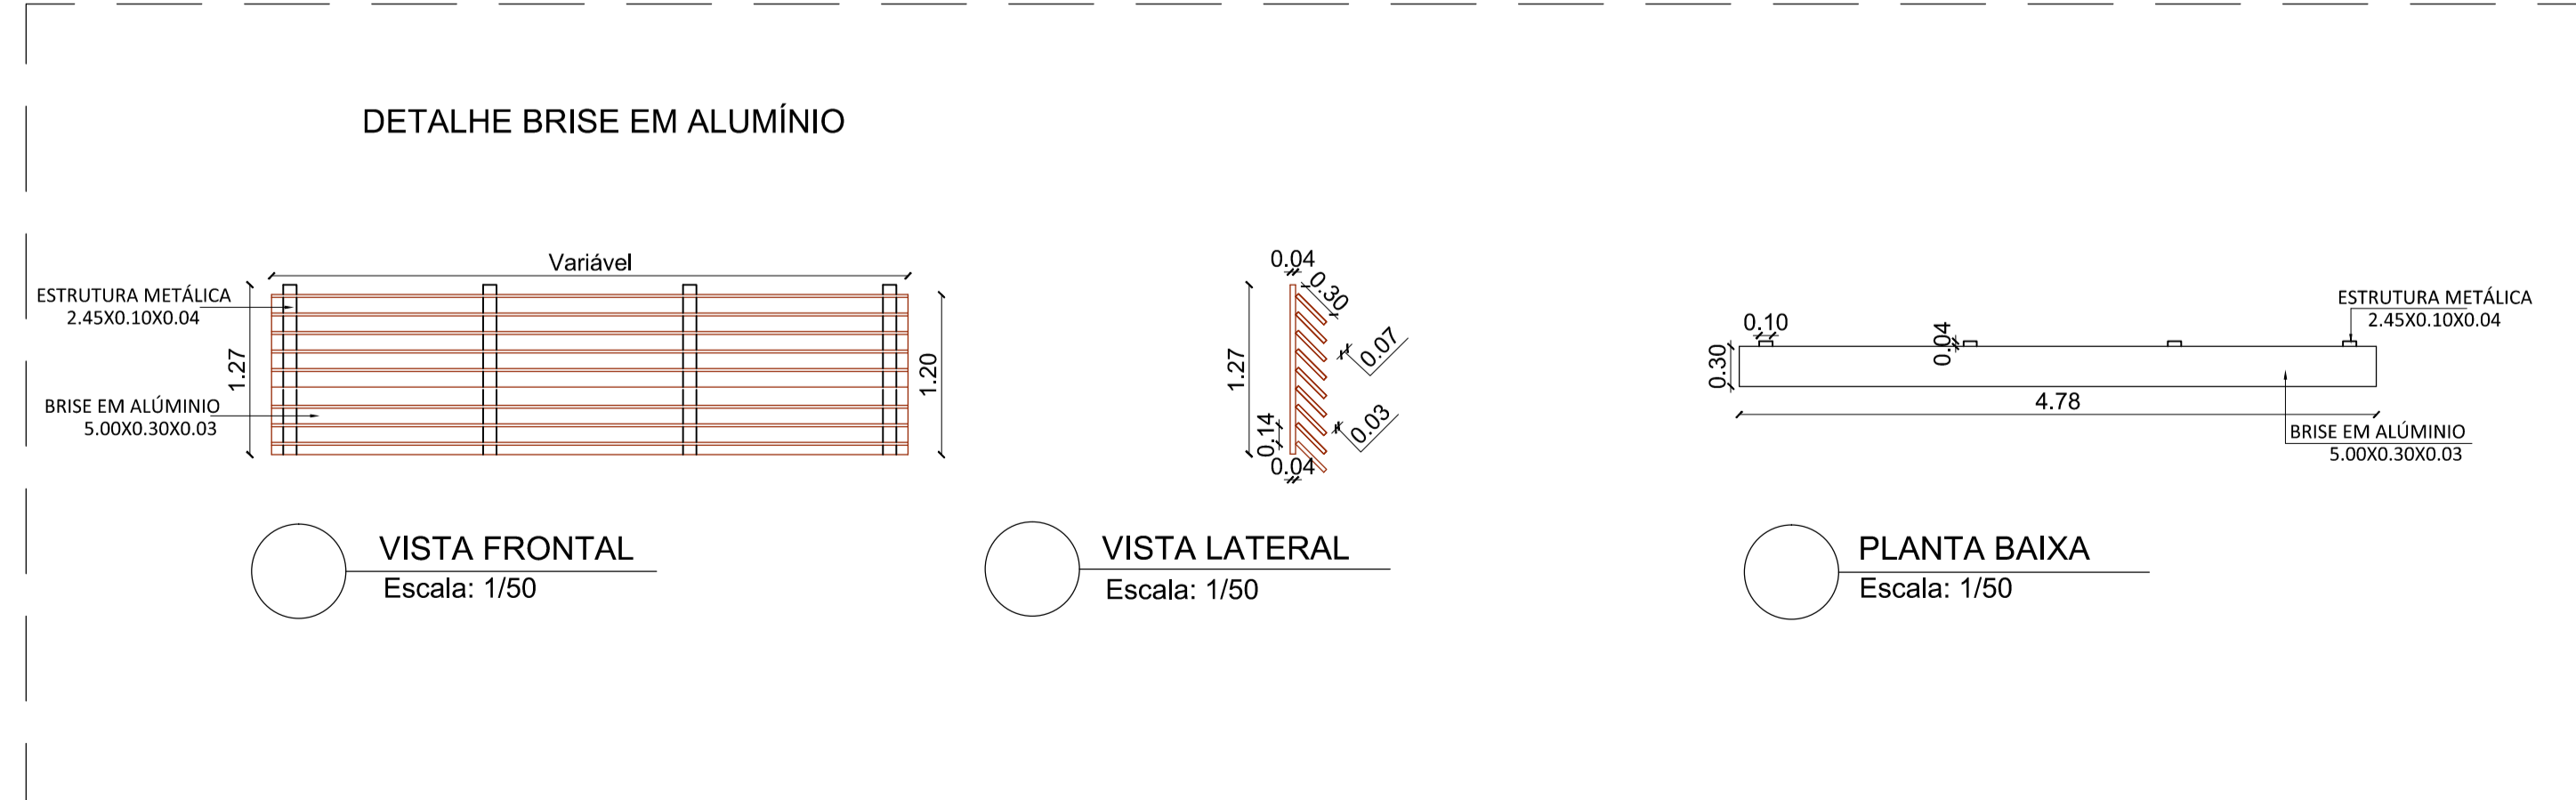

VISTA FRONTAL
Escala: 1/50

VISTA LATERAL
Escala: 1/50

PLANTA BAIXA
Escala: 1/50