

1 PLANTA DE ALTERAÇÕES
ESCALA 1:50

2 PLANTA BAIXA
ESCALA 1:50


3 COBERTURA
ESCALA 1:50

02-QUADRO DE ÁREAS		
ITEM	AMBIENTE	ÁREA (m²)
01	VARANDA	29,80
02	RECEPTÃO	5,28
03	HALL	1,65
04	BANHO 01	1,98
05	BANHO 02	2,72
06	SALA 01	8,40
07	SALA 02	5,70
08	COZINHA	7,20
TOTAL		62,73


01-QUADRO DE ABERTURAS							
ITEM	COD.	COMPRIMENTO X ALTURA / PEITORIL	ESPECIFICAÇÕES TÉCNICAS	QUANTIDADE	ÁREA (m²)	Z - ÁREA (m²)	OBS.
JANELAS							
01	11	1,50X1,50x0,90	ALUMINIO VIDRO DE CORRER	03	1,50	4,50	
02	12	0,56X0,40X1,70	BASCULANTE VIDRO TEMP.	02	0,23	0,46	
TOTAL				05		4,96	
01-QUADRO DE ABERTURAS							
ITEM	COD.	COMPRIMENTO X ALTURA	ESPECIFICAÇÕES TÉCNICAS	QUANTIDADE	ÁREA (m²)	Z - ÁREA (m²)	OBS.
PORTAS							
01	11	0,8x2,10	MADERA - 01 FOLHA - ABRIR	04	1,68	6,72	
02	12	3,00x2,10	GRADIL DE FERRO	01	6,30	6,30	
03	13	0,90x2,10	MADERA - 01 FOLHA - ABRIR	01	1,89	1,89	
TOTAL				06		14,91	

03 - LEGENDA - SIMBOLOS GRÁFICOS	
PISO	
1	PISO CERÂMICO 45x45 PEI - 5 (REANTE: COR CINZA, ESPACAMENTO DAS JUNTAS NÃO SUPERIOR A 1,5 mm)
2	PISO PARA CALÇADAS - CONCRETO RÚSTICO (R=11,5 Mpa e 7 cm)
PAREDE	
1	TINTA ACRÍLICA FOSCA (fosco), SOB SELADOR E MASSA ACRÍLICO
2	CERÂMICAS 20X20cm RET. PEI 0, COR BRANCA (até altura indicada) (REANTE: COR CINZA, ESPACAMENTO DAS JUNTAS NÃO SUPERIOR A 1,5 mm)
3	MOSAICO - PASTILHAS CERÂMICAS 10 X 10 BOLD PEI 0, COR BRANCA (REANTE: COR CINZA, ESPACAMENTO DAS JUNTAS NÃO SUPERIOR A 1,5 mm)
4	MOSAICO (linha 0,30 mm) PASTILHAS CERÂMICAS 10 X 10 BOLD PEI 0, CORES VERDE CLARO, VERDE ESCURO E BRANCA (REANTE: COR CINZA, ESPACAMENTO DAS JUNTAS NÃO SUPERIOR A 1,5 mm)
TETO	
1	LAJE APARENTE, PINTURA ACRÍLICA SOB MASSA PVA 2 DEMÃOS
2	TELHA DE FIBROCIMENTO

OBS.: Todo perímetro das paredes externas terá barrado cerâmico 10x10cm e pintura acrílica conforme alturas indicadas.

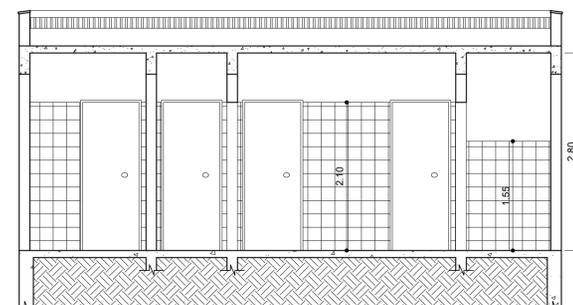

4 CORTE AA
ESCALA 1:50

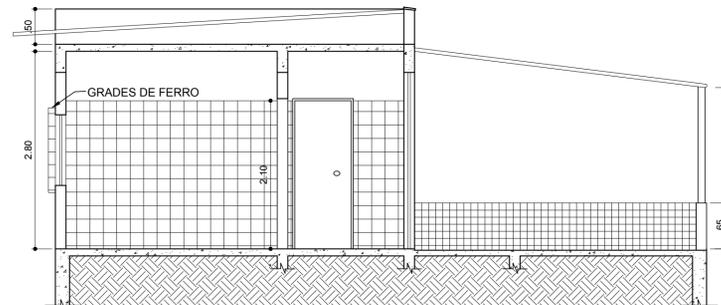

5 CORTE BB
ESCALA 1:50

PROJETO DE ARQUITETURA

CLIENTE:
PREFEITURA DE CONCEIÇÃO DO CASTELO - ES
AV. JOSE GRILLO, 426, CENTRO, CEP 29.370-000

TÍTULO:
REFORMA DA UNIDADE DE SAÚDE DA COMUNIDADE DO
MONFORTE FRIO
COMUNIDADE MONFORTE FRIO, ZONA RURAL, CONCEIÇÃO
DO CASTELO - ES

REFERÊNCIA:
PLANTA DE ALTERAÇÕES, PLANTA BAIXA, COBERTURA, CORTE AA,
CORTE BB, QUADRO DE ABERTURAS, LEGENDA DE SIMBOLOS GRÁFICOS,
QUADRO DE ÁREAS.

RESPONSÁVEL TÉCNICO:
Engº Alex Nêi Ferreira CREA-ES 030350/D

DESENHO: LARISSA FABIANA COSTA RABELO DATA: MAR/2020 ÁREA: 79,84M² FORMATO: A1 ESCALA: INDICADA UNIDADE: METRO ARQUIVO: MONFORTE REV 04.dwg



FOLHA
CORTE BB, QUADRO DE ABERTURAS, LEGENDA DE SIMBOLOS GRÁFICOS,
QUADRO DE ÁREAS. 01 02