



**1 PLANTA DE ALTERAÇÕES**  
ESCALA 1:75

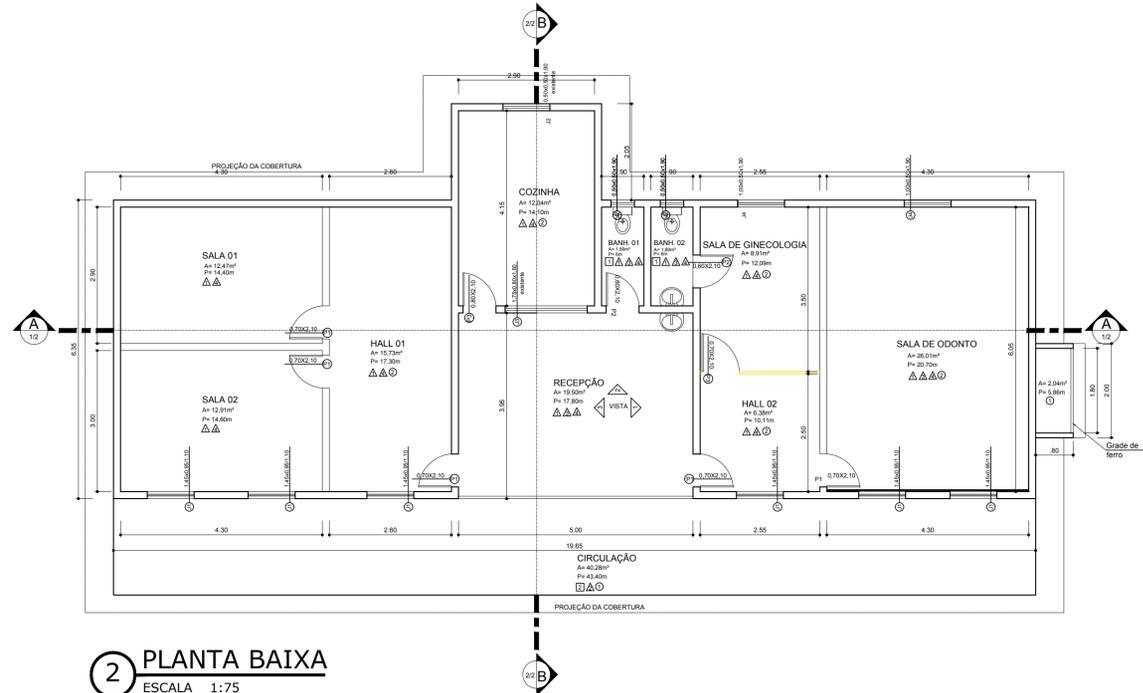

**2 PLANTA BAIXA**  
ESCALA 1:75

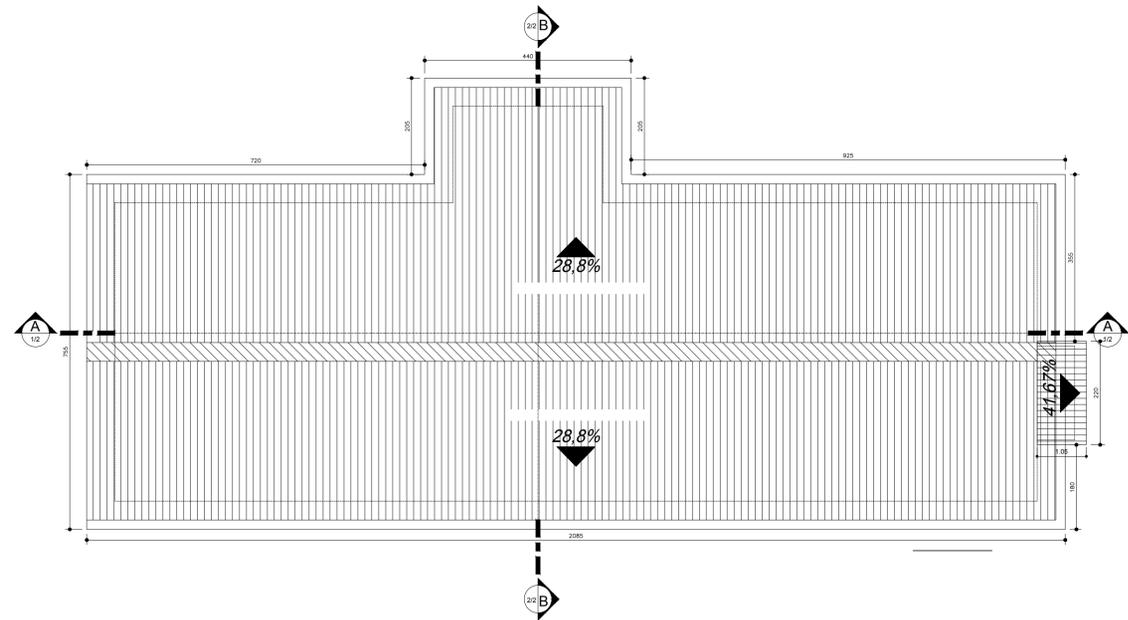

**2 PLANTA BAIXA**  
ESCALA 1:75

### LEGENDA - SIMBOLOS GRÁFICOS

PISO	
1	PISO CERAMICO 35X35CM, PEI5
2	RECOMPOSIÇÃO DE PISO PARA CALÇADAS CONCRETO RÚSTICO 2CM
PAREDE	
1	PINTURA ACRÍLICA . SOB MASSA PVA
2	TINTA PVA SOB SELADOR E MASSA ACRÍLICO
3	CERÂMICAS 20x20cm PEI 0, COR BRANCA (REJUNTE COR CINZA, ESPAÇAMENTO DAS JUNTAS NÃO SUPERIOR A 1,5 mm)
4	ESMALTE SINTÉTICO (brilho), acetinado (ESQUADRIAS)
TETO	
1	TELHA DE FIBROCIMENTO
2	FORRO EM PVC 200 mm, COR BRANCA

01-QUADRO DE ABERTURAS								
JANELAS	ITEM	COD.	COMPRIMENTO X ALTURA / PEITORIL	ESPECIFICAÇÕES TÉCNICAS	QUANTIDADE	ÁREA (m²)	Z - ÁREA (m²)	OBS.
	01	J1	1,14x0,95x1,10	MADEIRA, 2 FOLHAS ABRIR(existente)	06	1,08	6,48	
	02	J2	0,50x0,50x1,90	BASCULANTE VIDRO TEMP(existente)	03	0,25	0,75	
	03	J3	1,75x0,80x1,60	BASCULANTE VIDRO TEMP(existente)	01	1,40	1,40	
	04	J4	1,00x0,50x1,90	BASCULANTE VIDRO TEMP	02	0,50	1,00	
TOTAL					12		9,63	

02-QUADRO DE ABERTURAS								
PORTAS	ITEM	COD.	COMPRIMENTO X ALTURA	ESPECIFICAÇÕES TÉCNICAS	QUANTIDADE	ÁREA (m²)	Z - ÁREA (m²)	OBS.
	01	P1	0,70x2,10	MADEIRA - 01 FOLHA- ABRIR(existente)	06	1,47	8,82	
	02	P2	0,60x2,10	MADEIRA - 01 FOLHA- ABRIR(existente)	02	1,26	2,52	
	03	P3	0,80x2,10	DIVISÓRIA -01FOLHA- ABRIR	01	1,68	1,68	
TOTAL					09		13,02	

**PROJETO DE ARQUITETURA**

CLIENTE: PREFEITURA DE CONCEIÇÃO DO CASTELO - ES  
 AV. JOSE GRILLO, 426, CENTRO, CEP 29.370-000  
 TÍTULO: REFORMA DA UNIDADE DE SAÚDE DA COMUNIDADE DO INDAÍÁ ZONA RURAL, CONCEIÇÃO DO CASTELO - ES  
 REFERÊNCIA:  
**PLANTA DE ALTERAÇÕES, PLANTA BAIXA, COBERTURA, QUADRO DE ABERTURAS E LEGENDA DE SIMBOLOS GRÁFICOS. 01 02**  
 RESPONSÁVEL TÉCNICO:  
 Engº Alex Nêi Ferreira CREA-ES 030350/D  
 DESENHO: LARISSA FABIANA COSTA RABELLO DATA: MAR/2020 ÁREA: 79,84M² FORMATO: A1 ESCALA: INDICADA UNIDADE: METRO ARQUIVO: INDAÍÁ REV 03.dwg