
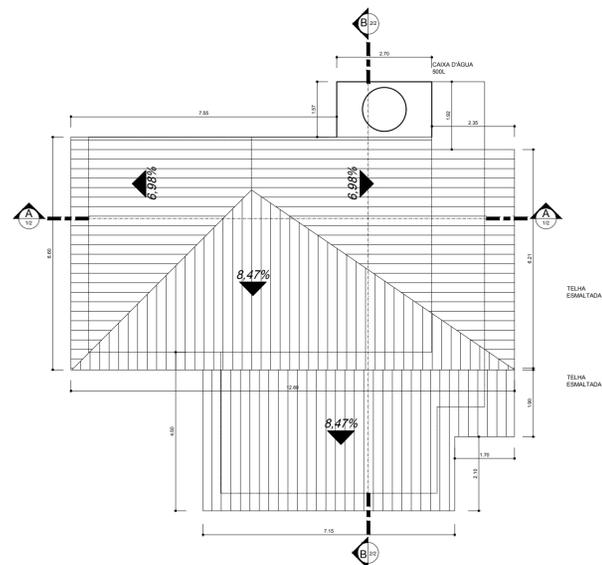


1 PLANTA DE ALTERAÇÕES
ESCALA 1:50

2 PLANTA BAIXA
ESCALA 1:50

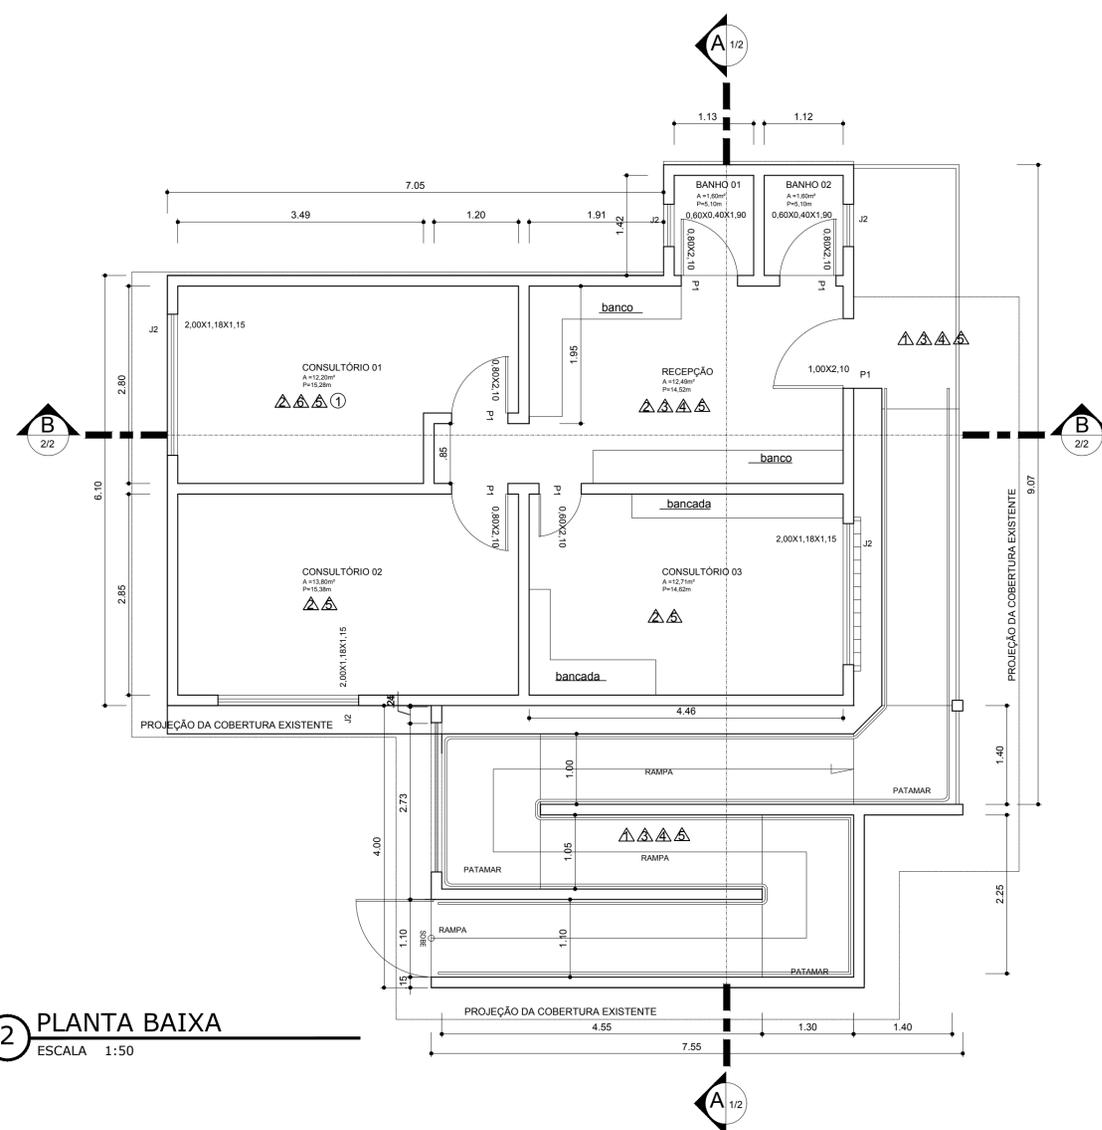

3 COBERTURA
ESCALA 1:100

LEGENDA - SIMBOLOS GRÁFICOS

- PAREDE
- 1** PINTURA ACRÍLICA . SOB MASSA PVA
- 2** TINTA PVA SOB SELADOR E MASSA ACRÍLICO
- 3** CERÂMICAS 20x20cm PEI 0, COR BRANCA (REJUNTE COR CINZA, ESPAÇAMENTO DAS JUNTAS NÃO SUPERIOR A 1,5 mm)
- 4** CERÂMICAS 10x10cm PEI 0 (REJUNTE COR CINZA, ESPAÇAMENTO DAS JUNTAS NÃO SUPERIOR A 1,5 mm)
- 5** ESMALTE SINTÉTICO (brilho), acetinado (ESQUADRIAS)
- 6** REVESTIMENTO CERAMICO SOBRE PAREDE
- TETO
- 1** FORRO DE PVC 200MM

02-QUADRO DE ÁREAS

ITEM	AMBIENTE	ÁREA (m²)
01	RAMPA	30,21
02	RECEPÇÃO	12,49
03	BANHO 01	1,60
04	BANHO 02	1,60
05	CONSULTÓRIO 01	12,20
06	CONSULTÓRIO 02	13,80
07	CONSULTÓRIO 03	12,71
08	CORREDOR	1,15
	TOTAL	85,76

PROJETO DE ARQUITETURA

CLIENTE: PREFEITURA DE CONCEIÇÃO DO CASTELO - ES
AV. JOSE GRILLO, 426, CENTRO, CEP 29.370-000

TÍTULO: REFORMA DA UNIDADE DE SAÚDE DA COMUNIDADE DO TAQUARUSSU,
ZONA RURAL, CONCEIÇÃO DO CASTELO - ES

REFERÊNCIA: PLANTA DE ALTERAÇÕES, PLANTA BAIXA, COBERTURA
QUADRO DE SIMBOLOS GRAFICOS, QUADRO DE ÁREAS

RESPONSÁVEL TÉCNICO:
Eng. Alex Neri Ferreira CREA-ES 030350/D

DESENHO: LARISSA FABIANA COSTA RABELO DATA: MAR/2020 ÁREA: 85,76M² FORMATO: A1 ESCALA: INDICADA UNIDADE: METRO ARQUIVO: TAQUARUSSU REV 04.dwg



FOLHA
01 02