



1 PLANTA DE ALTERAÇÕES
ESCALA 1:50

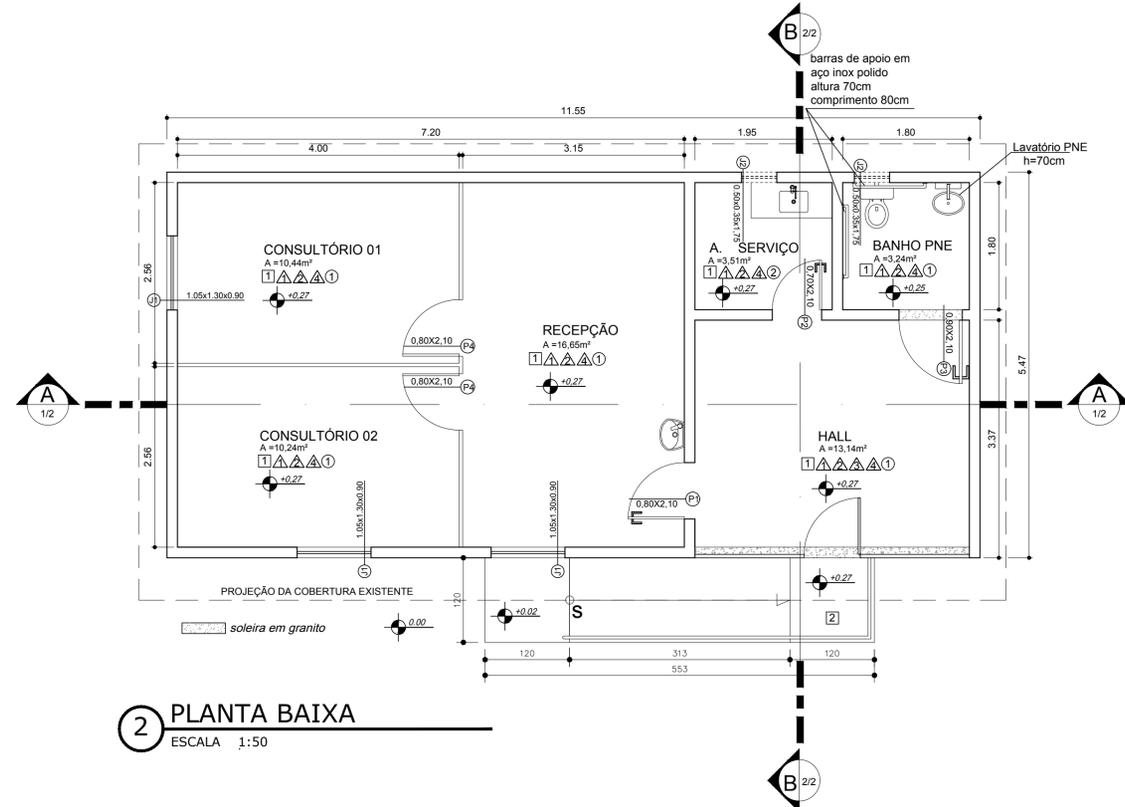

2 PLANTA BAIXA
ESCALA 1:50

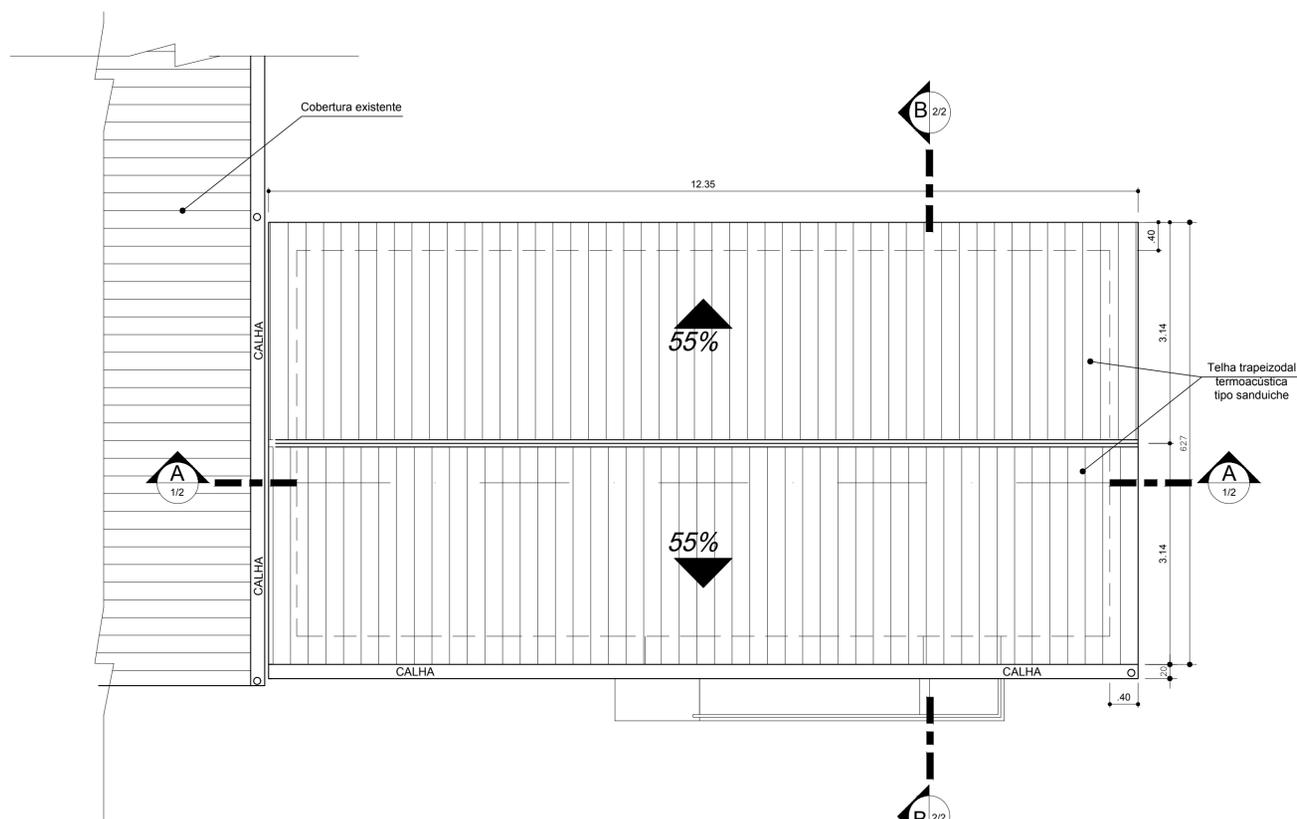

3 COBERTURA
ESCALA 1:50

01-QUADRO DE ABERTURAS						
ITEM	COD.	COMPRIMENTO X ALTURA / PEITORIL	ESPECIFICAÇÕES TÉCNICAS	QUANTIDADE	ÁREA (m²)	Z - ÁREA (m²)
01	(1)	1,05x1,30x0,90	MADREIRA VENEZIANA 2 FOLHAS	03	1,36	4,09
02	(2)	0,50x0,35x1,75	BASCULANTE VIDRO TEMP.	02	0,175	0,35
TOTAL				05		4,44

02-QUADRO DE ABERTURAS						
ITEM	COD.	COMPRIMENTO X ALTURA	ESPECIFICAÇÕES TÉCNICAS	QUANTIDADE	ÁREA (m²)	Z - ÁREA (m²)
01	(P1)	0,8x2,10	MADREIRA - 01 FOLHA - ABRIR (Recepção)	01	1,68	1,68
02	(P2)	0,70x2,10	MADREIRA DE ABRIR 1 FOLHA (Cozinha)	01	1,47	1,47
03	(P3)	0,90x2,10	MADREIRA DE ABRIR 1 FOLHA (Banho PNE)	01	1,89	1,89
04	(P4)	0,80x2,10	DIVISÓRIA DE ABRIR 1 FOLHA (Consultorios)	02	1,68	3,36
TOTAL				05		8,40

02-QUADRO DE AREAS		
ITEM	AMBIENTE	ÁREA (m²)
01	HALL	13,14
02	BANHEIRO PNE	3,24
03	COZINHA	3,51
04	RECEPÇÃO	16,65
05	CONSULTÓRIO 01	10,44
06	CONSULTÓRIO 02	10,24
07	RAMPA	6,64
TOTAL		63,86

LEGENDA - SIMBOLOS GRÁFICOS	
	PISO
1	PISO CERAMICO 45X45CM, PEI5
2	PISO PARA CALÇADAS - CONCRETO RÚSTICO (fck=13,5 Mpa e=7 cm)
	PAREDE
1	PINTURA PVA SOB SELADOR E MASSA ACRÍLICO
2	CERÂMICAS 20x20cm PEI 0, COR BRANCA (REJUNTE COR CINZA, ESPAÇAMENTO DAS JUNTAS NÃO SUPERIOR A 1,5 mm)
3	CERAMICA 10X10cm - BARRADO PADRÃO (REJUNTE COR CINZA, ESPAÇAMENTO DAS JUNTAS NÃO SUPERIOR A 1,5 mm)
4	ESMALTE SINTÉTICO (brilho), acetinado (ESQUADRIAS)
	TETO
1	FORRO DE PVC
2	LAJE TRELIÇADA

PROJETO DE ARQUITETURA

CLIENTE: PREFEITURA DE CONCEIÇÃO DO CASTELO - ES
AV. JOSE GRILLO, 426, CENTRO, CEP 29.370-000

TÍTULO: REFORMA DA UNIDADE DE SAÚDE DA COMUNIDADE CANTINHO DO CÉU
ZONA RURAL, CONCEIÇÃO DO CASTELO - ES

REFERÊNCIA: PLANTA DE ALTERAÇÕES, PLANTA BAIXA, COBERTURA, QUADRO DE ABERTURA, QUADRO DE ÁREAS, LEGENDA DE SIMBOLOS GRÁFICOS

RESPONSÁVEL TÉCNICO: Eng. Alex Nêi Ferreira CREA-ES 030350/D

DESENHO: LARISSA FABIANA COSTA RABELO DATA: MAR/2020

ÁREA: 63,86M²

FORMATO: A1

ESCALA: INDICADA

UNIDADE: METRO

ARQUIVO: CANTINHO DO CÉU REV.05.dwg

FOLHA 01 02