




**1 PLANTA DE ALTERAÇÕES**  
ESCALA 1:50

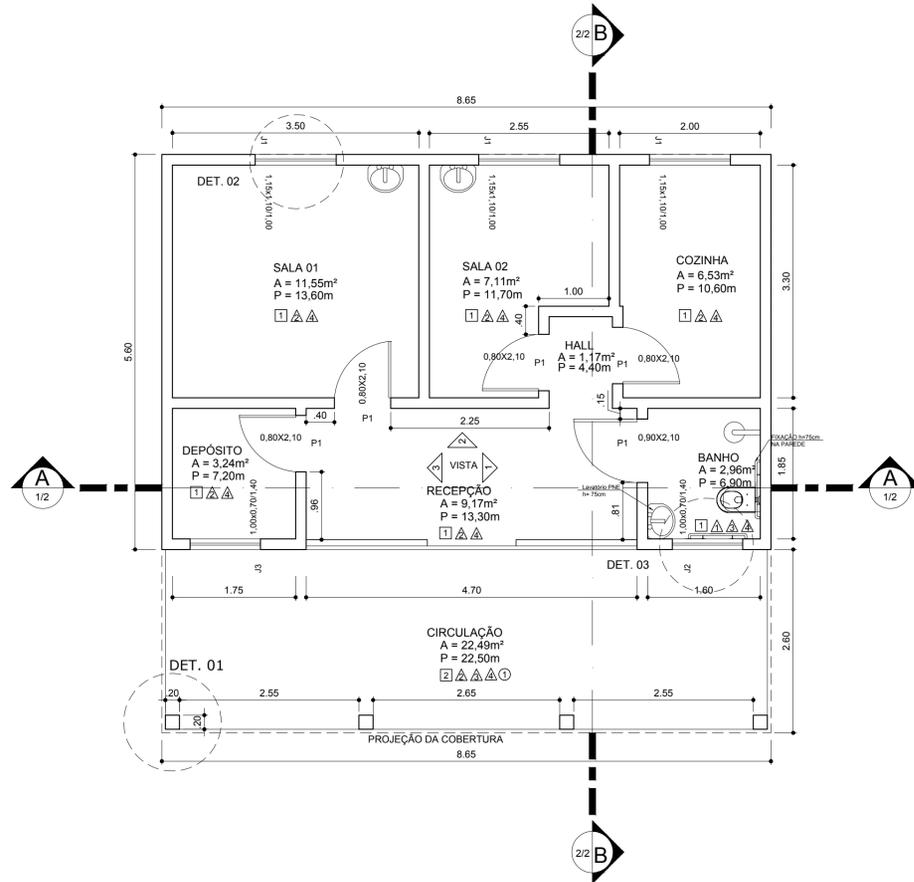


**2 PLANTA BAIXA**  
ESCALA 1:50

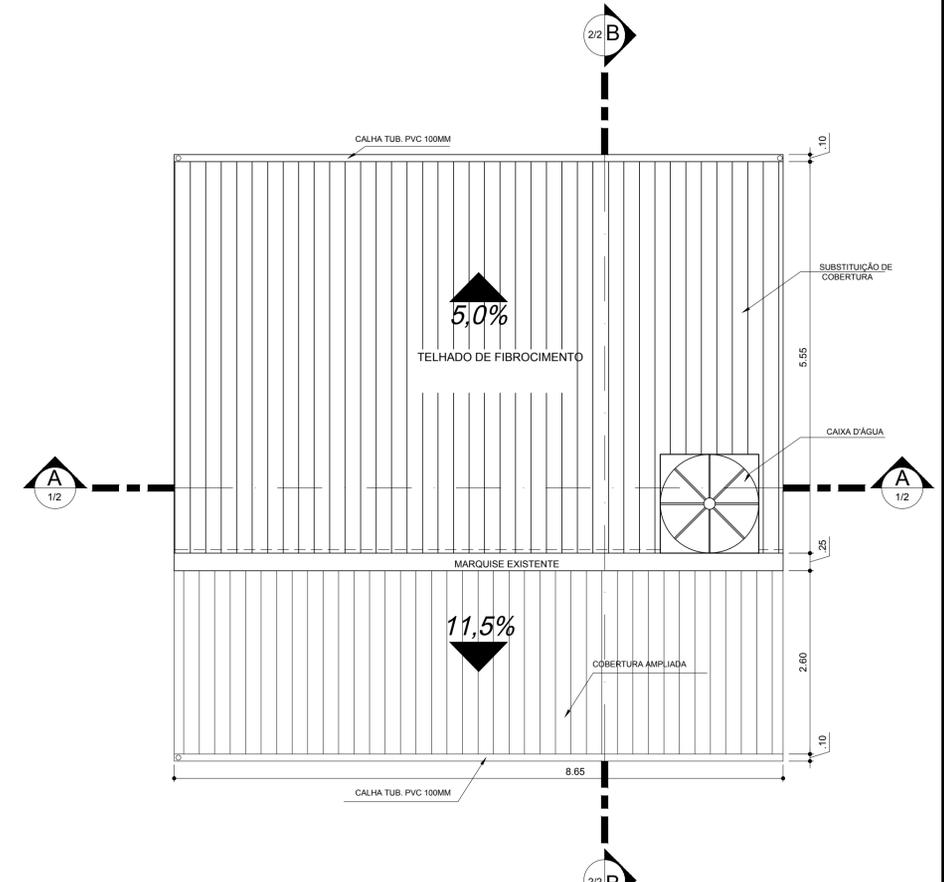

**3 COBERTURA**  
ESCALA 1:50

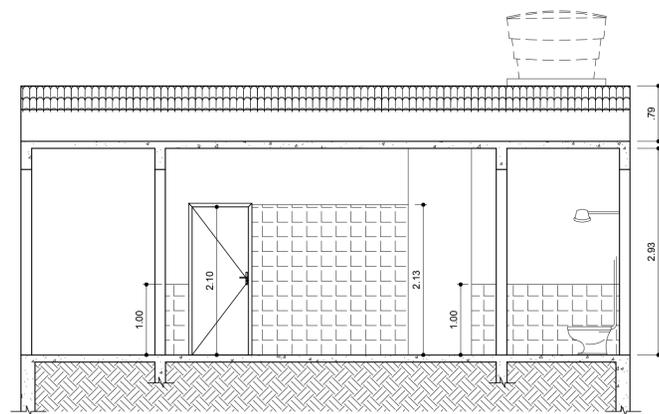

**4 CORTE AA**  
ESCALA 1:50

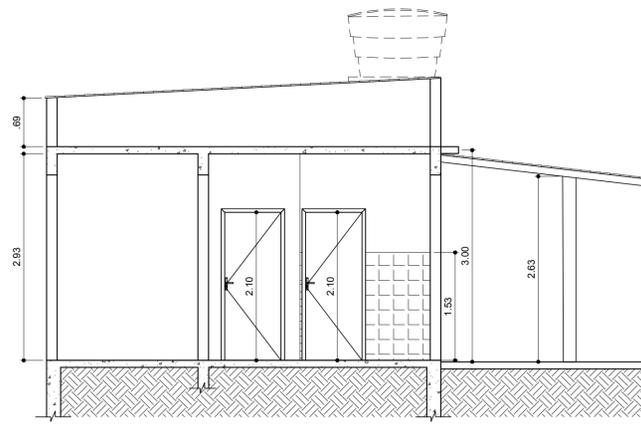

**5 CORTE BB**  
ESCALA 1:50

01-QUADRO DE ABERTURAS								
JANELAS	ITEM	COD.	COMPRIMENTO X ALTURA / PEITORIL	ESPECIFICAÇÕES TÉCNICAS	QUANTIDADE	ÁREA (m²)	Z - ÁREA (m²)	OBS.
	01	11	1,15x1,10x1,00	VIDRO TEMP. DE CORRER 2 FOLHAS	03	1,26	2,52	
	02	12	0,70x0,50x1,70	BASCULANTE VIDRO TEMP.	01	0,35	0,35	
	03	13	1,00x0,70x1,40	EXISTENTE	01	0,70	0,70	
TOTAL					05	3,57		

02-QUADRO DE ABERTURAS								
PORTAS	ITEM	COD.	COMPRIMENTO X ALTURA	ESPECIFICAÇÕES TÉCNICAS	QUANTIDADE	ÁREA (m²)	Z - ÁREA (m²)	OBS.
	01	11	0,8x2,10	MADEIRA - 01 FOLHA - ABRIR - EXISTENTE	04	1,68	6,72	
	02	12	0,90x2,10	MADEIRA DE ABRIR 1 FOLHA (BOX PNE)	01	1,89	1,89	
TOTAL					05	9,61		

**34 - LEGENDA - SIMBOLOS GRAFICOS**

- 1 PISO EM GRANITINA POLIDA DE COZ CINZA
- 2 PISO DE TÁRACO INTERIORE BARRIDO NET. PELO OU SUPERIOR
- 3 PISO PARA CALÇADA - CONCRETO REGISTO
- 4 BLOCO INTERMEDIÁRIO
- 5 PISO PARA CALÇADA - PEDRA PORTUGUESA
- 6 TÁRAXA PROTETORA DE PISO
- 7 PINTURA ACRILICA ACOTRANCADA (BARRIL) SOB MASSA PVA
- 8 TINTA BRANCA (PINTURA) SOB MASSA PVA
- 9 CERÂMICA BRANCA NET. PELO COM BARRILADA ANTE O PISO
- 10 MOSAICO (MÁQUINA) PASTELAS CERÂMICAS 15 X 15 BOLD PRELO, CORES AZUL, AMARELO, VERDE E BRANCA
- 11 ESMALETE SINTÉTICO BRANCO, BRANCO
- 12 ESMALETE SINTÉTICO BRANCO SOB BARRILADA E MASSA ACRILICA CORES AZUL, AMARELO, LARANJA E VERDE
- 13 PINTURA ACRILICA ACOTRANCADA (BARRIL) SOB BARRILADA E MASSA ACRILICA CORES AZUL, AMARELO, LARANJA E VERDE
- 14 PINTURA ACRILICA NA COR CERÂMICA
- 15 TUBULAGEM SANITÁRIA
- 16 FERRO EM PVC 200 MM, COR BRANCA
- 17 LAR APARELHO PINTURA ACRILICA SOB MASSA PVA 2 DEMÃO
- 18 TELHA TRANSLUCIDA, NÃO PINTAR
- 19 TELHA DE FIBRA CIMENTO CANALETE 40 BARRIL PINTURA ESMALETE SINTÉTICO (BARRIL) BRANCO, COR BRANCA
- 20 POLICARBONATO, NÃO PINTAR

**PROJETO DE ARQUITETURA**

CONCEIÇÃO DO CASTELO - ES

CLIENTE: **PREFEITURA DE CONCEIÇÃO DO CASTELO - ES**  
AV. JOSE GRILLO, 426, CENTRO, CEP 29.370-000

TÍTULO: **REFORMA DA UNIDADE DE SAÚDE DA COMUNIDADE DA MATA FRIA**  
COMUNIDADE MATA FRIA, ZONA RURAL, CONCEIÇÃO DO CASTELO - ES

REFERÊNCIA: **PLANTA DE ALTERAÇÕES, PLANTA BAIXA, COBERTURA, CORTE AA, CORTE BB, QUADRO DE ABERTURAS E LEGENDA DE SIMBOLOS GRAFICOS.**

**FOLHA 01 02**

RESPONSÁVEL TÉCNICO:  
Eng. Alex Neri Ferreira - CREA-ES 030350/D

DESENHO: LARISSA FABIANA COSTA RABELLO    DATA: MAR/2020    ÁREA: 79,84M²    FORMATO: A1    ESCALA: INDICADA    UNIDADE: METRO    ARQUIVO: MATA FRIA REV 05.dwg