

PLANTA BAIXA - PAISAGISMO
ESCALA 1/125

ESPÉCIES VEGETAIS A ACRESCENTAR						
ITEM	SÍMBOLO	IMAGEM	NOME POPULAR	QUANTIDADE	ESPAÇAMENTO ENTRE MUDAS	DIÂMETRO DA COPA
1			LAVANDA	164 und	40 cm	-
2			TUIJA HOLANDESA	42 und	60 cm	1 m
3			CRAVO	2.825 und	FORNECIDO E EXECUTADO COM RECURSOS MUNICIPAIS	-
4			GRAMA PRETA	30,50 m²	-	-
5			GRAMA EMERALDA	145,32 m²	FORNECIDO E EXECUTADO COM RECURSOS MUNICIPAIS	-
6			SEIXO	6,40 m²	FORNECIDO E EXECUTADO COM RECURSOS MUNICIPAIS	-
7			LIQUIDAMBAR STYRACIFLUA	06 und	3 m	7 m
8			CIPRESTE ITALIANO	09 und	1 m	1,5m
9			PODOCARPO	13 und	50 cm	1 m
10			MORÉIA	31 und	50cm	45cm

PREFEITURA DE CONCEIÇÃO DO CASTELO
APROVADO
ATESTO QUE O PROJETO ENCONTRA-SE APROVADO PELA ADMINISTRAÇÃO.
PREFEITO MUNICIPAL

Documento assinado digitalmente
LARISSA FABIANA COSTA RABELLO
Data: 26/09/2022 13:36:26 (-0300)
Verifique em: <https://verificador.ssp.br>

PROJETO DE PAISAGISMO URBANO

CLIENTE:
PREFEITURA DE CONCEIÇÃO DO CASTELO - ES
CNPJ: 27.165.570/0001-98

TÍTULO:
REFORMA DE PRAÇAS NO MUNICÍPIO DE CONCEIÇÃO DO CASTELO - PRAÇA EMÍDIO VARGAS


REFERÊNCIA:
AVENIDA JOSÉ GRILO, CONCEIÇÃO DO CASTELO-ES
LAT: 20°21'21.8"S LONG: 41°14'35.1"W

RESPONSÁVEL TÉCNICO:
Arq. Larissa Fabiana Costa Rabello CAU-ES A87541 - 4


DESENHO: LARISSA FABIANA COSTA RABELLO DATA: SETEMBRO/2022 FORMATO: A1 ESCALA: INDICADA UNIDADE: METRO ARQUIVO: DETALHES REV 03





FOLHA 01 05

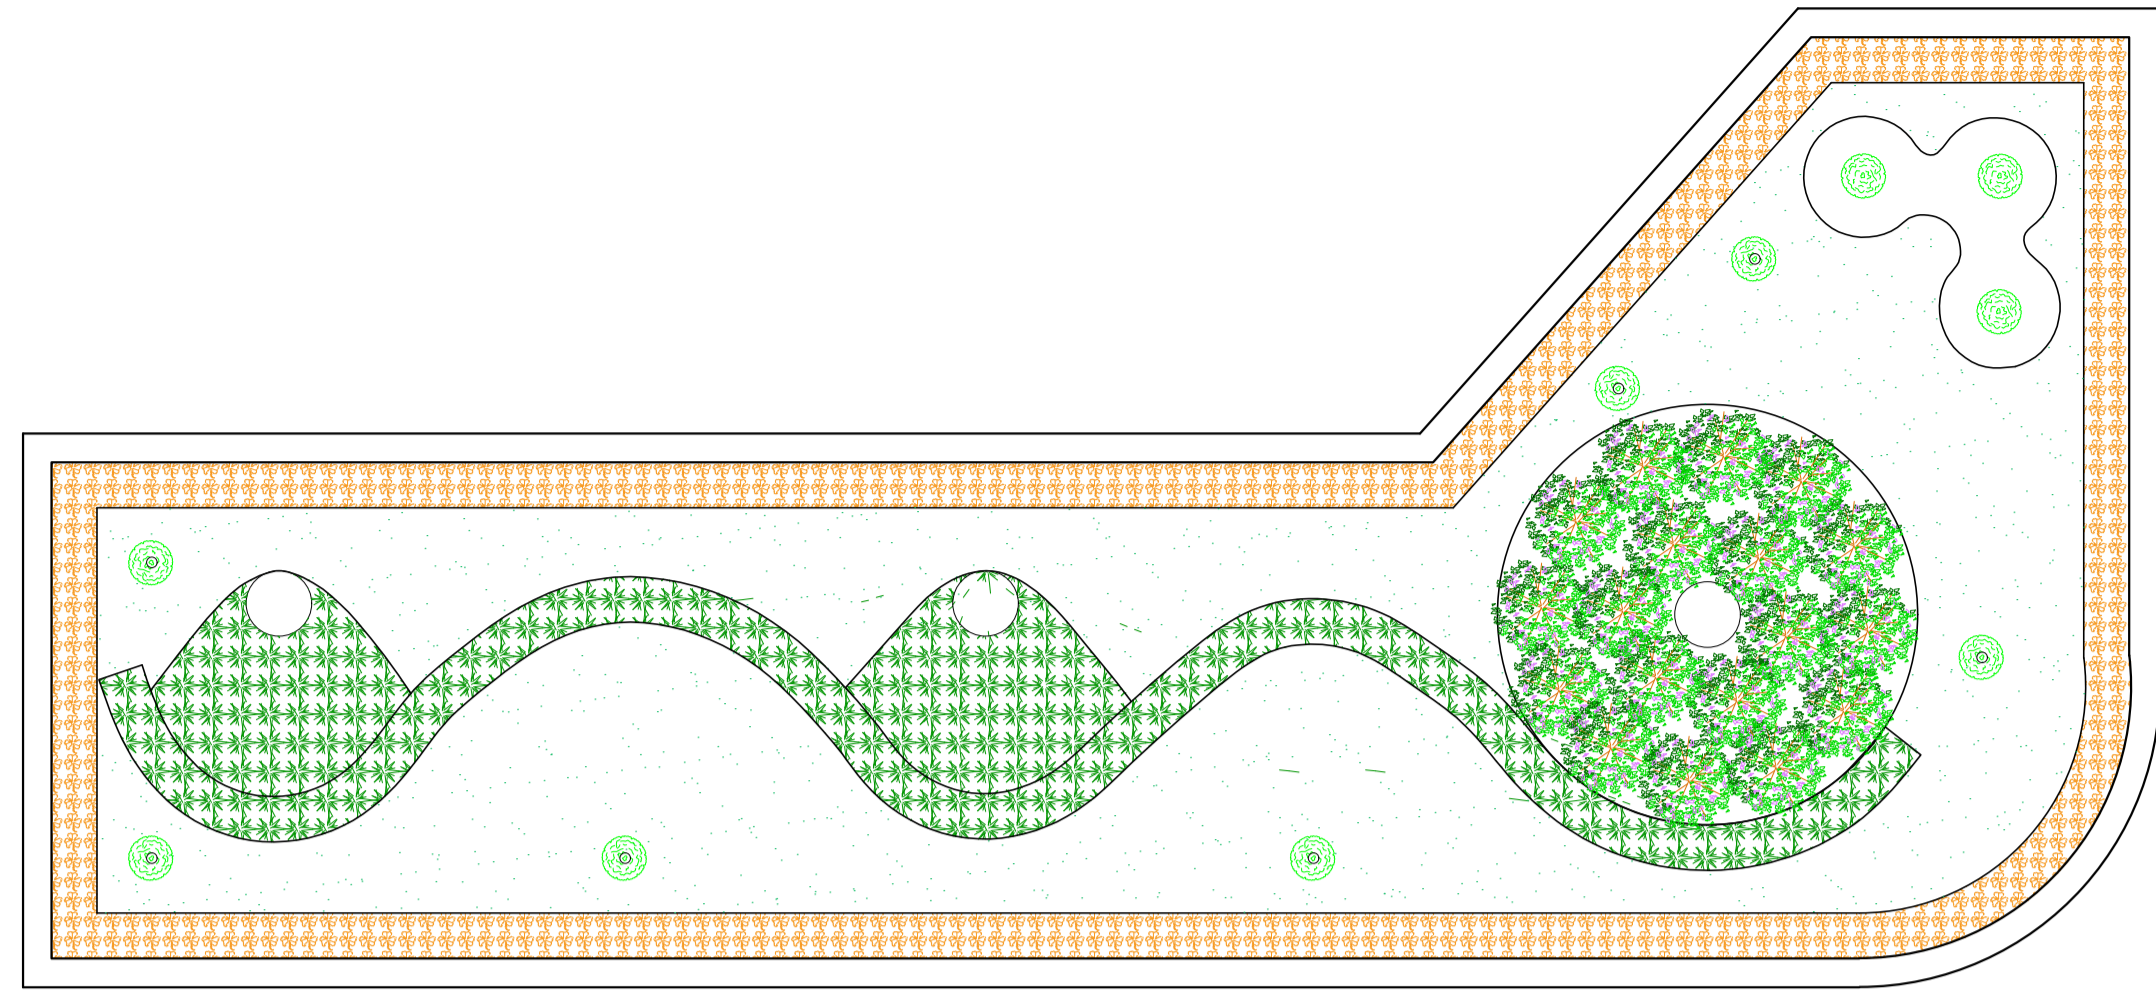

CANTEIRO 03 - PAISAGISMO
ESCALA 1/50

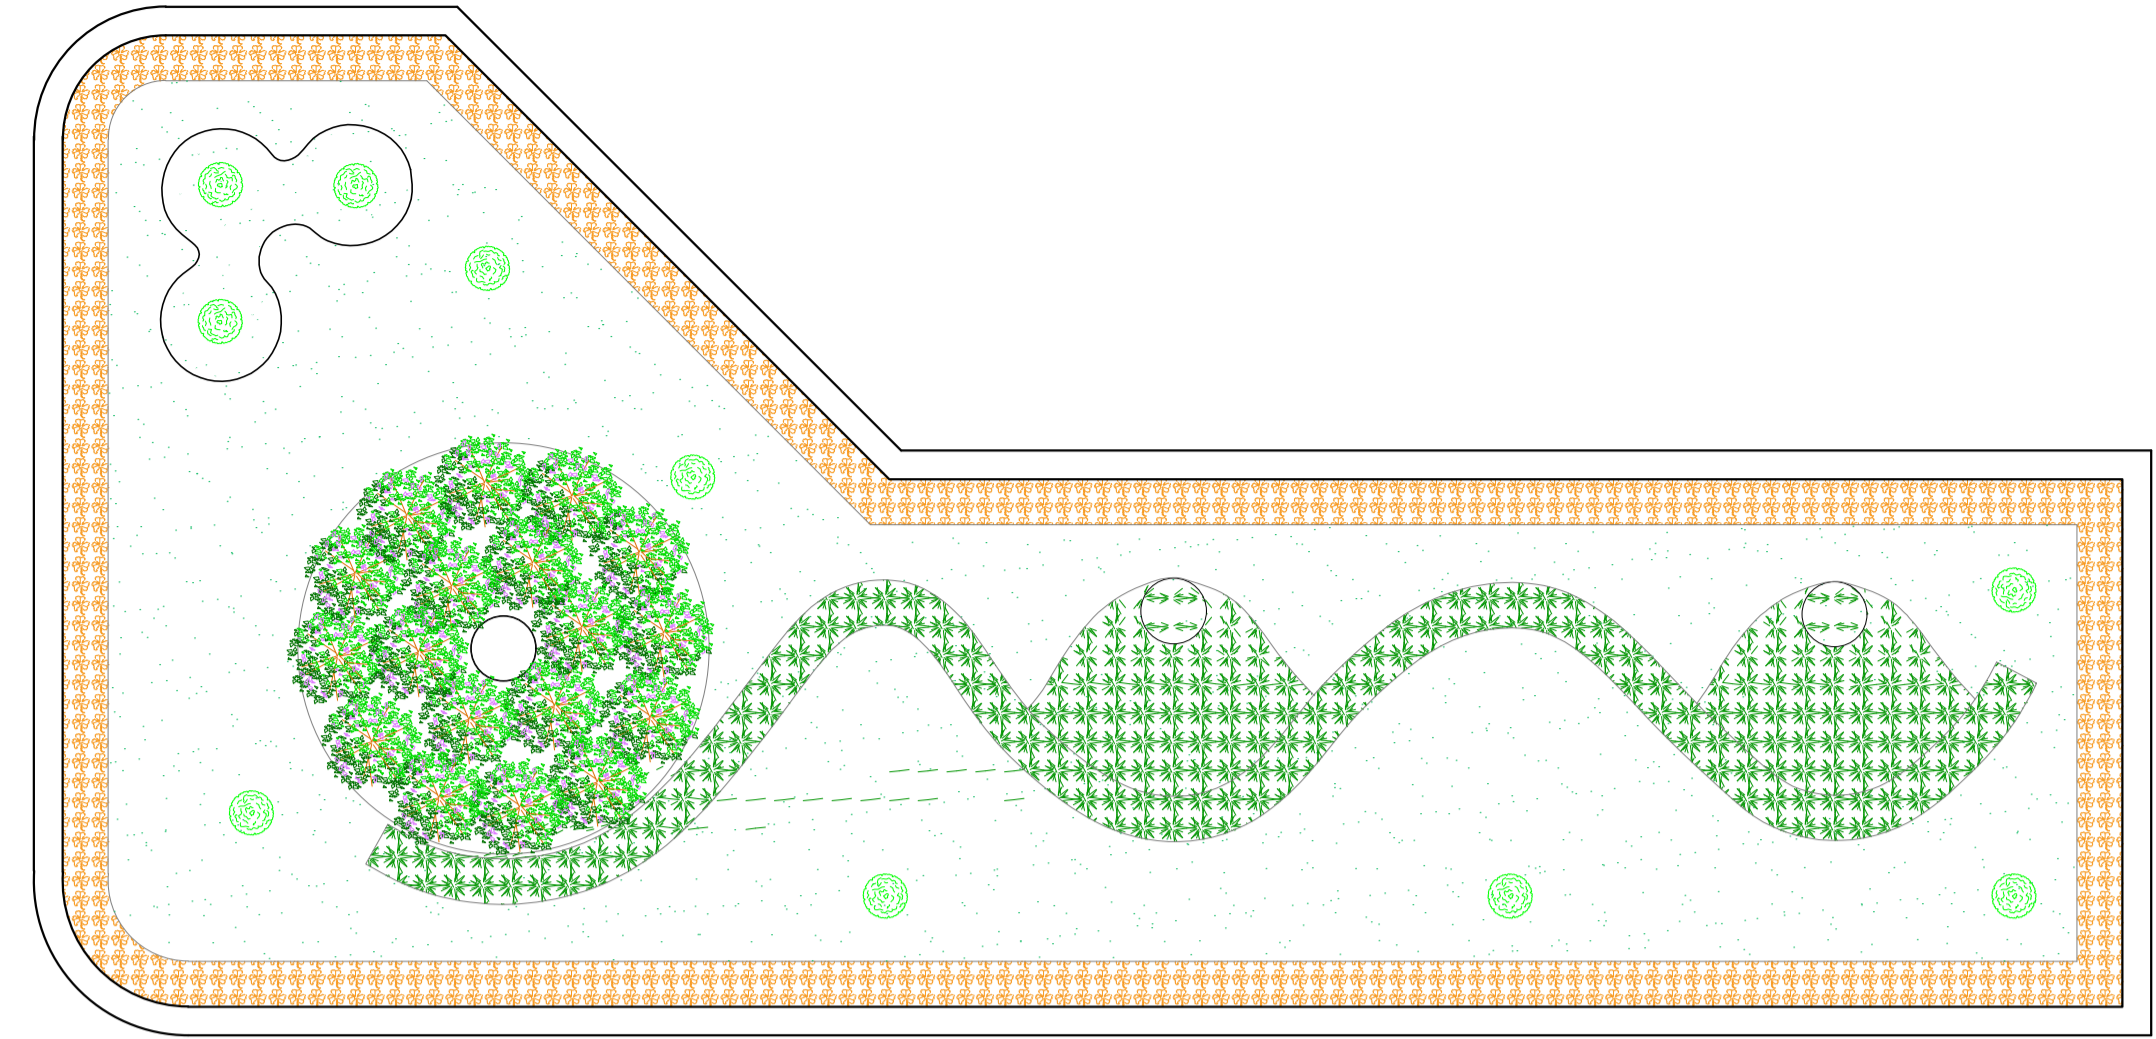


CANTEIRO 04 - PAISAGISMO
ESCALA 1/50

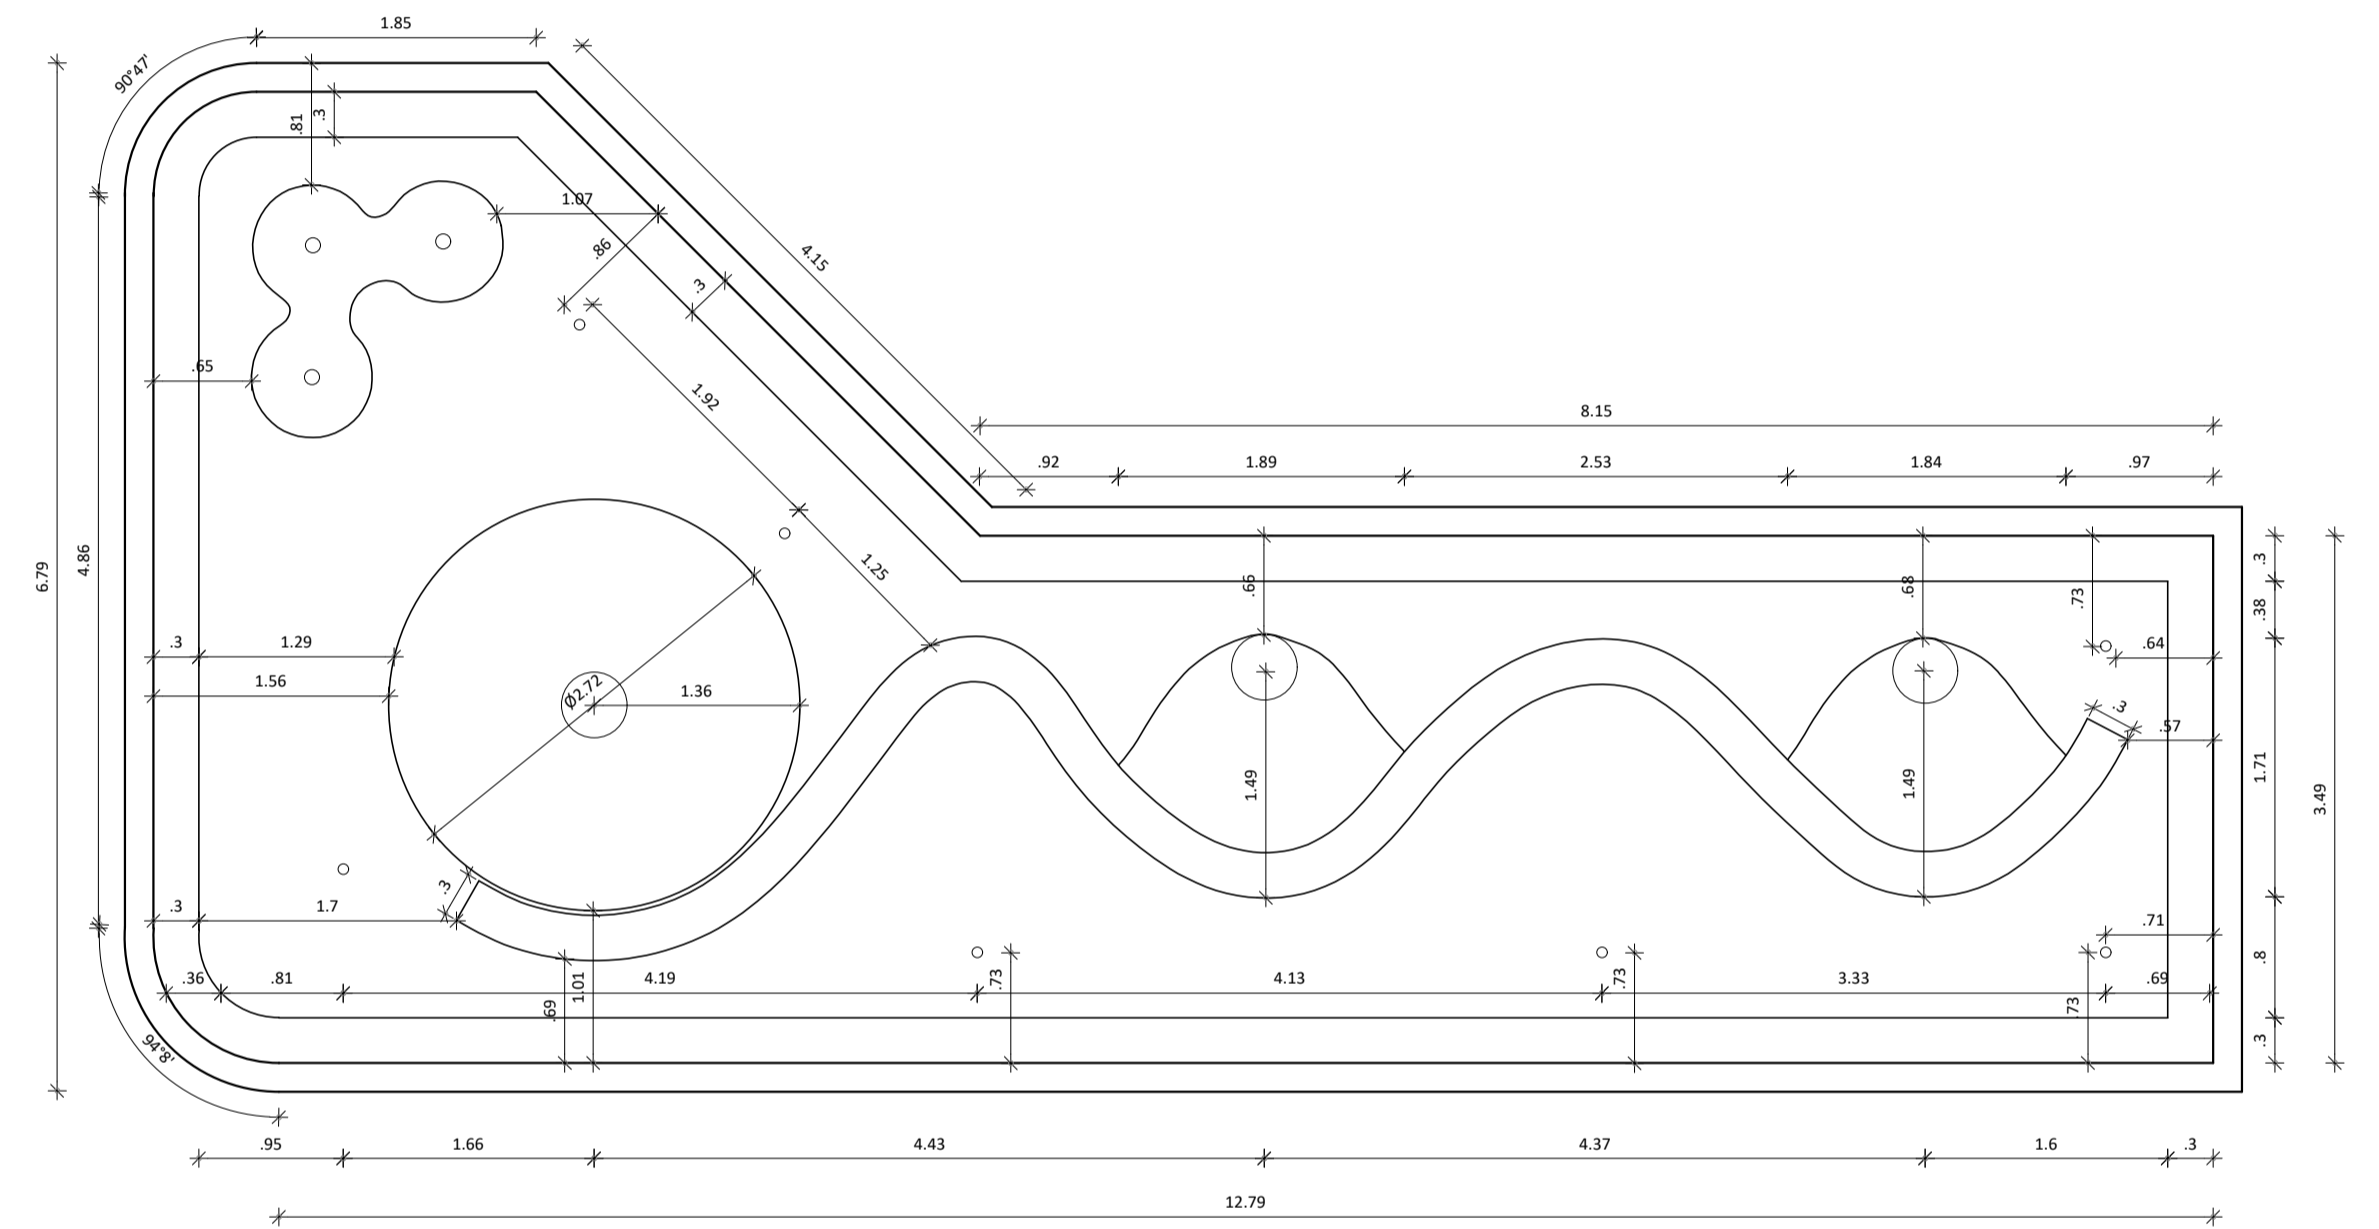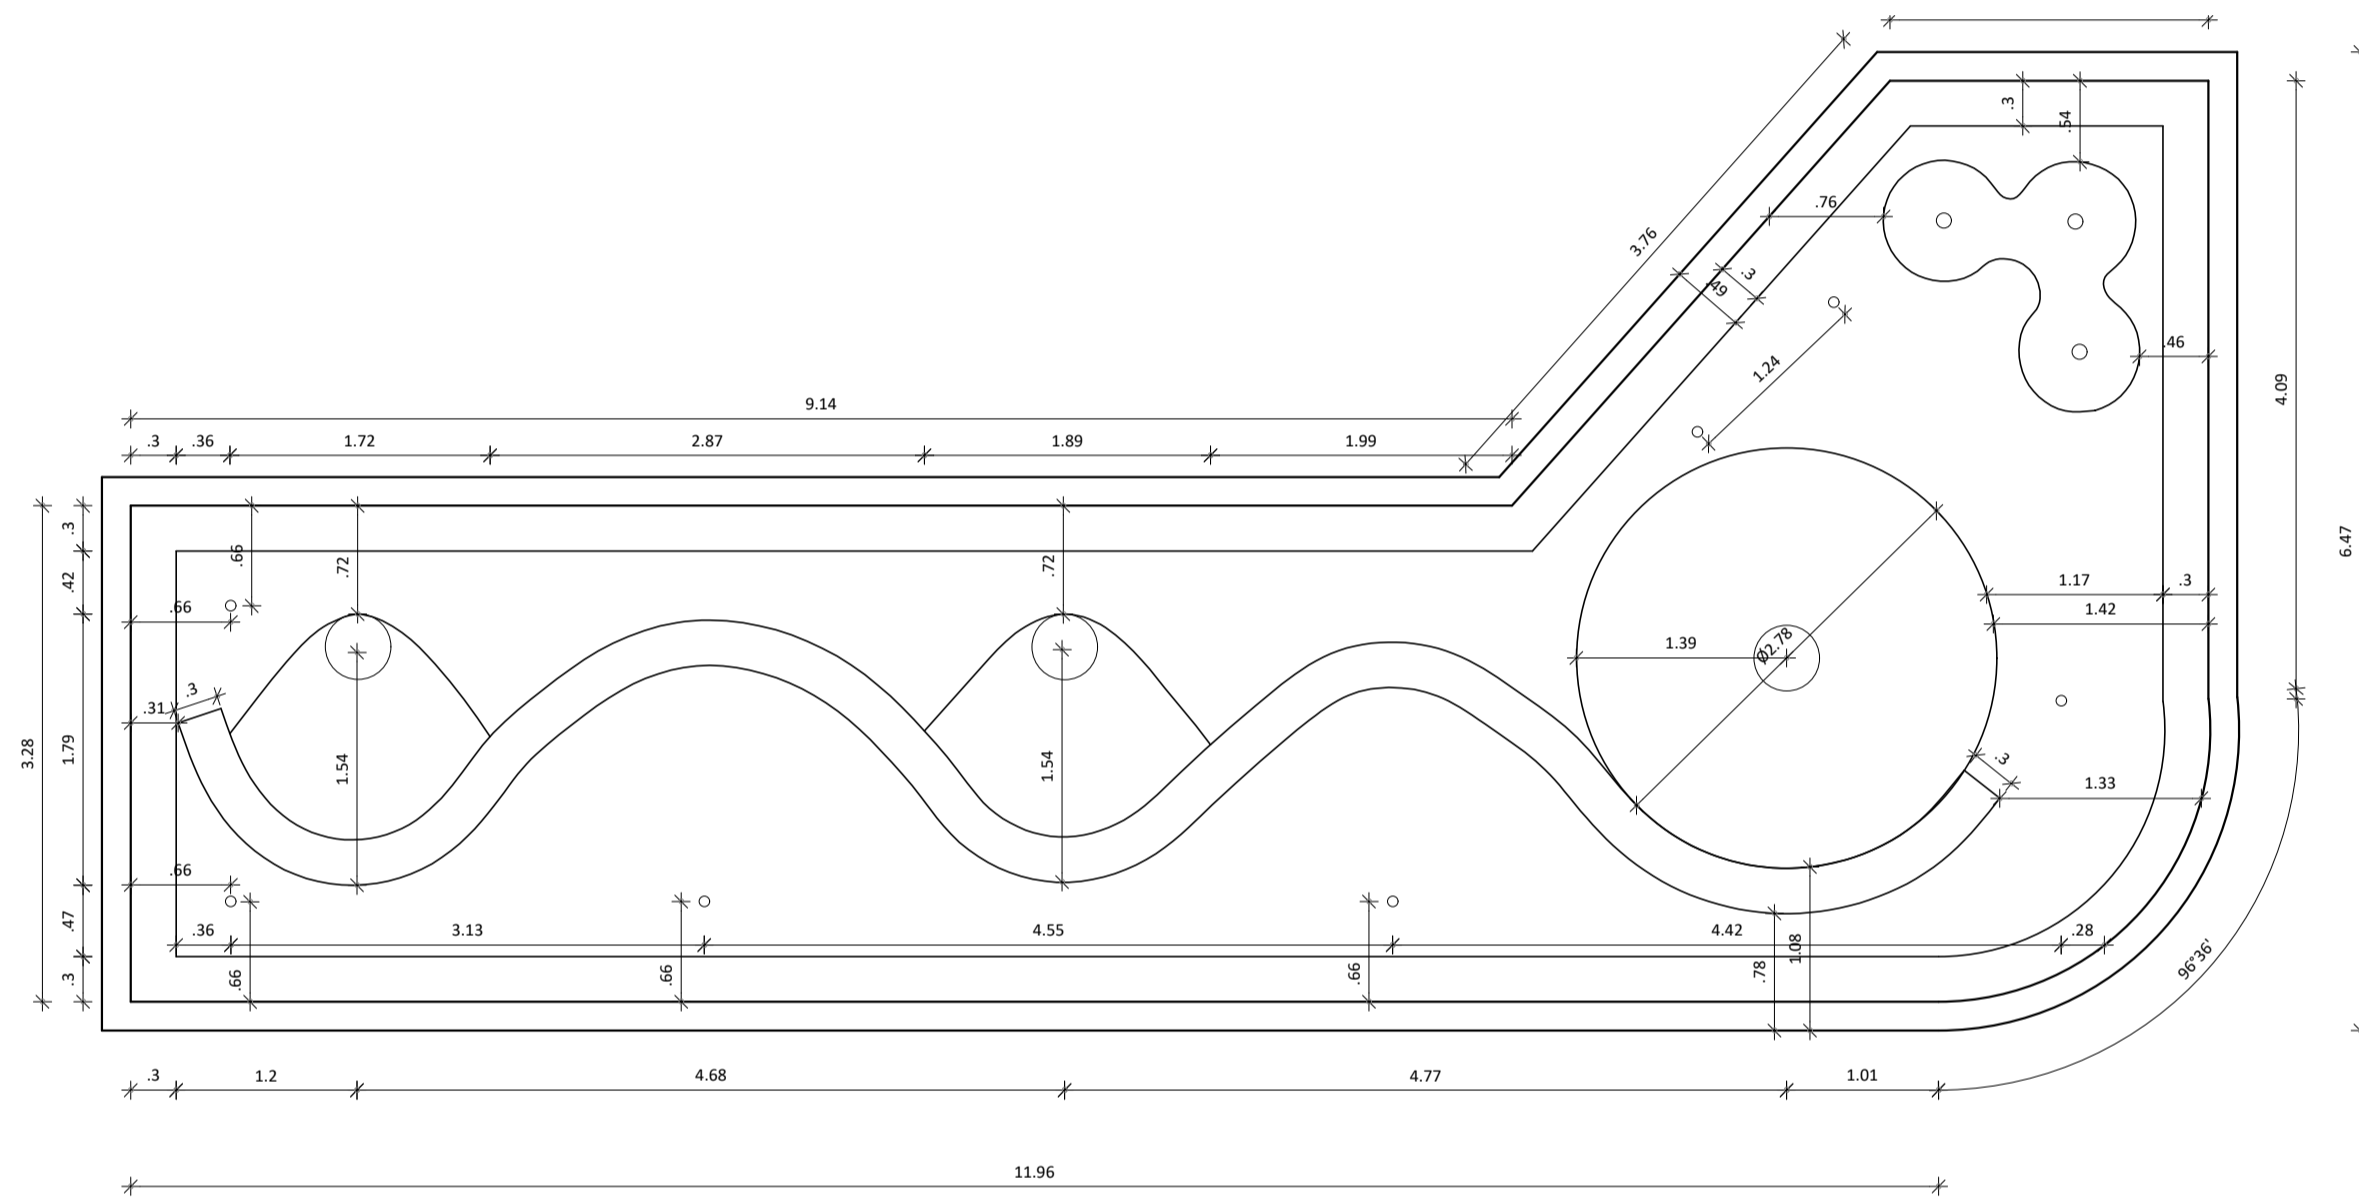


CANTEIRO 03 - PLANTA BAIXA
ESCALA 1/50

CANTEIRO 04 - PLANTA BAIXA
ESCALA 1/50

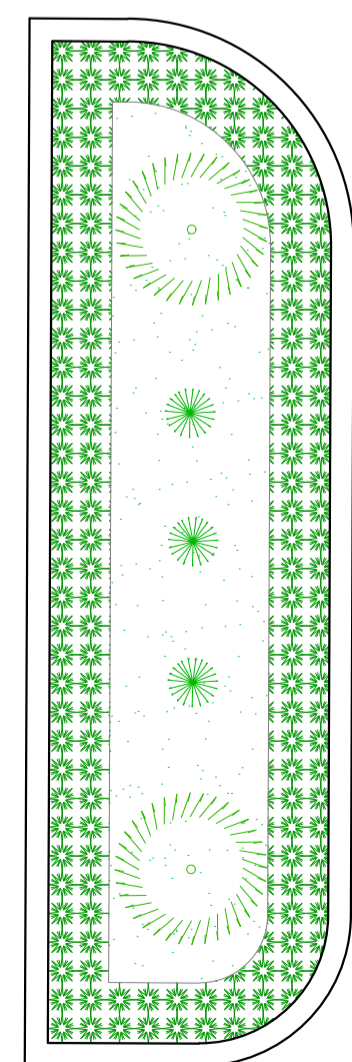

CANTEIRO 05 - PAISAGISMO
ESCALA 1/50

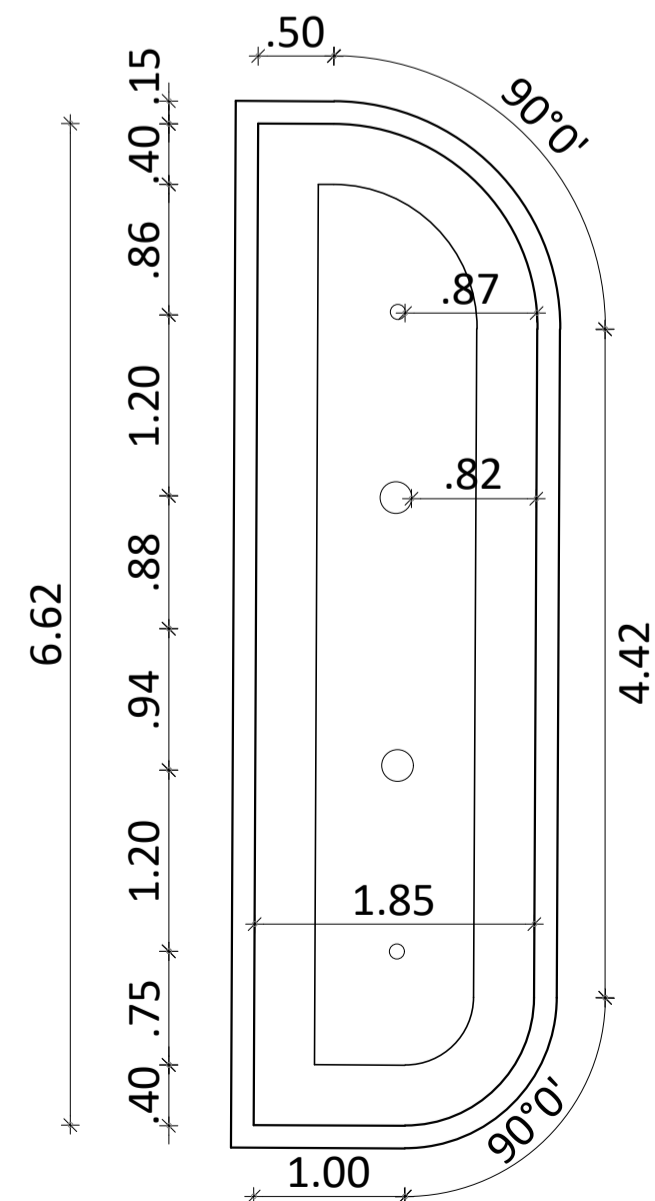

CANTEIRO 05 - PLANTA BAIXA
ESCALA 1/50

ESPÉCIES VEGETAIS A ACRESCENTAR						
ITEM	SÍMBOLO	IMAGEM	NOME POPULAR	QUANTIDADE	ESPAÇAMENTO ENTRE MUDAS	DIÂMETRO DA COIPA
1			LAVANDA	164 und	40 cm	-
2			TUIJA HOLANDESA	42 und	60 cm	1 m
3			CRAVO	2.825 unid	FORNECIDO E EXECUTADO COM RECURSOS MUNICIPAIS	
4			GRAMA PRETA	30,50 m²	-	
5			GRAMA EMERALDA	145,32 m²	FORNECIDO E EXECUTADO COM RECURSOS MUNICIPAIS	
6			SEIXO	6,40 m³	FORNECIDO E EXECUTADO COM RECURSOS MUNICIPAIS	
7			LIQUIDAMBAR STYRACIFLIA	06 und	3 m	7 m
8			CIPESTRE ITALIANO	09 unid	1 m	1,5m
9			PODOCARPO	13 unid	50 cm	1 m
10			MORÉIA	31 unid	50cm	45cm

PREFEITURA DE CONCEIÇÃO DO CASTELO
APROVADO

ATESTO QUE O PROJETO ENCONTRA-SE APROVADO PELA ADMINISTRAÇÃO.

PREFEITO MUNICIPAL

Documento assinado digitalmente
goub
LARISSA FABIANA COSTA RABELLO
Data: 20/09/2022 11:42:30 -0300
Verifique em: https://verificador.iti.br

PROJETO DE PAISAGISMO URBANO

CLIENTE:
PREFEITURA DE CONCEIÇÃO DO CASTELO - ES
CNPJ: 27.165.570/0001-98


TÍTULO:
REFORMA DE PRAÇAS NO MUNICÍPIO DE CONCEIÇÃO DO CASTELO - PRAÇA EMÍDIO VARGAS

REFERÊNCIA:
AVENIDA JOSÉ GRILO, CONCEIÇÃO DO CASTELO-ES
LAT: 20°21'21.8"S LONG: 41°14'35.1"W


RESPONSÁVEL TÉCNICO:
Arq. Larissa Fabiana Costa Rabello CAU-ES A87541 - 4

DESENHO: GABRIELA CRISTINA DE SOUZA CORREIA DATA: SETEMBRO/2022 FORMATO: A1 ESCALA: INDICADA UNIDADE: METRO ARQUIVO: DETALHES REV 03

FOLHA 03 05

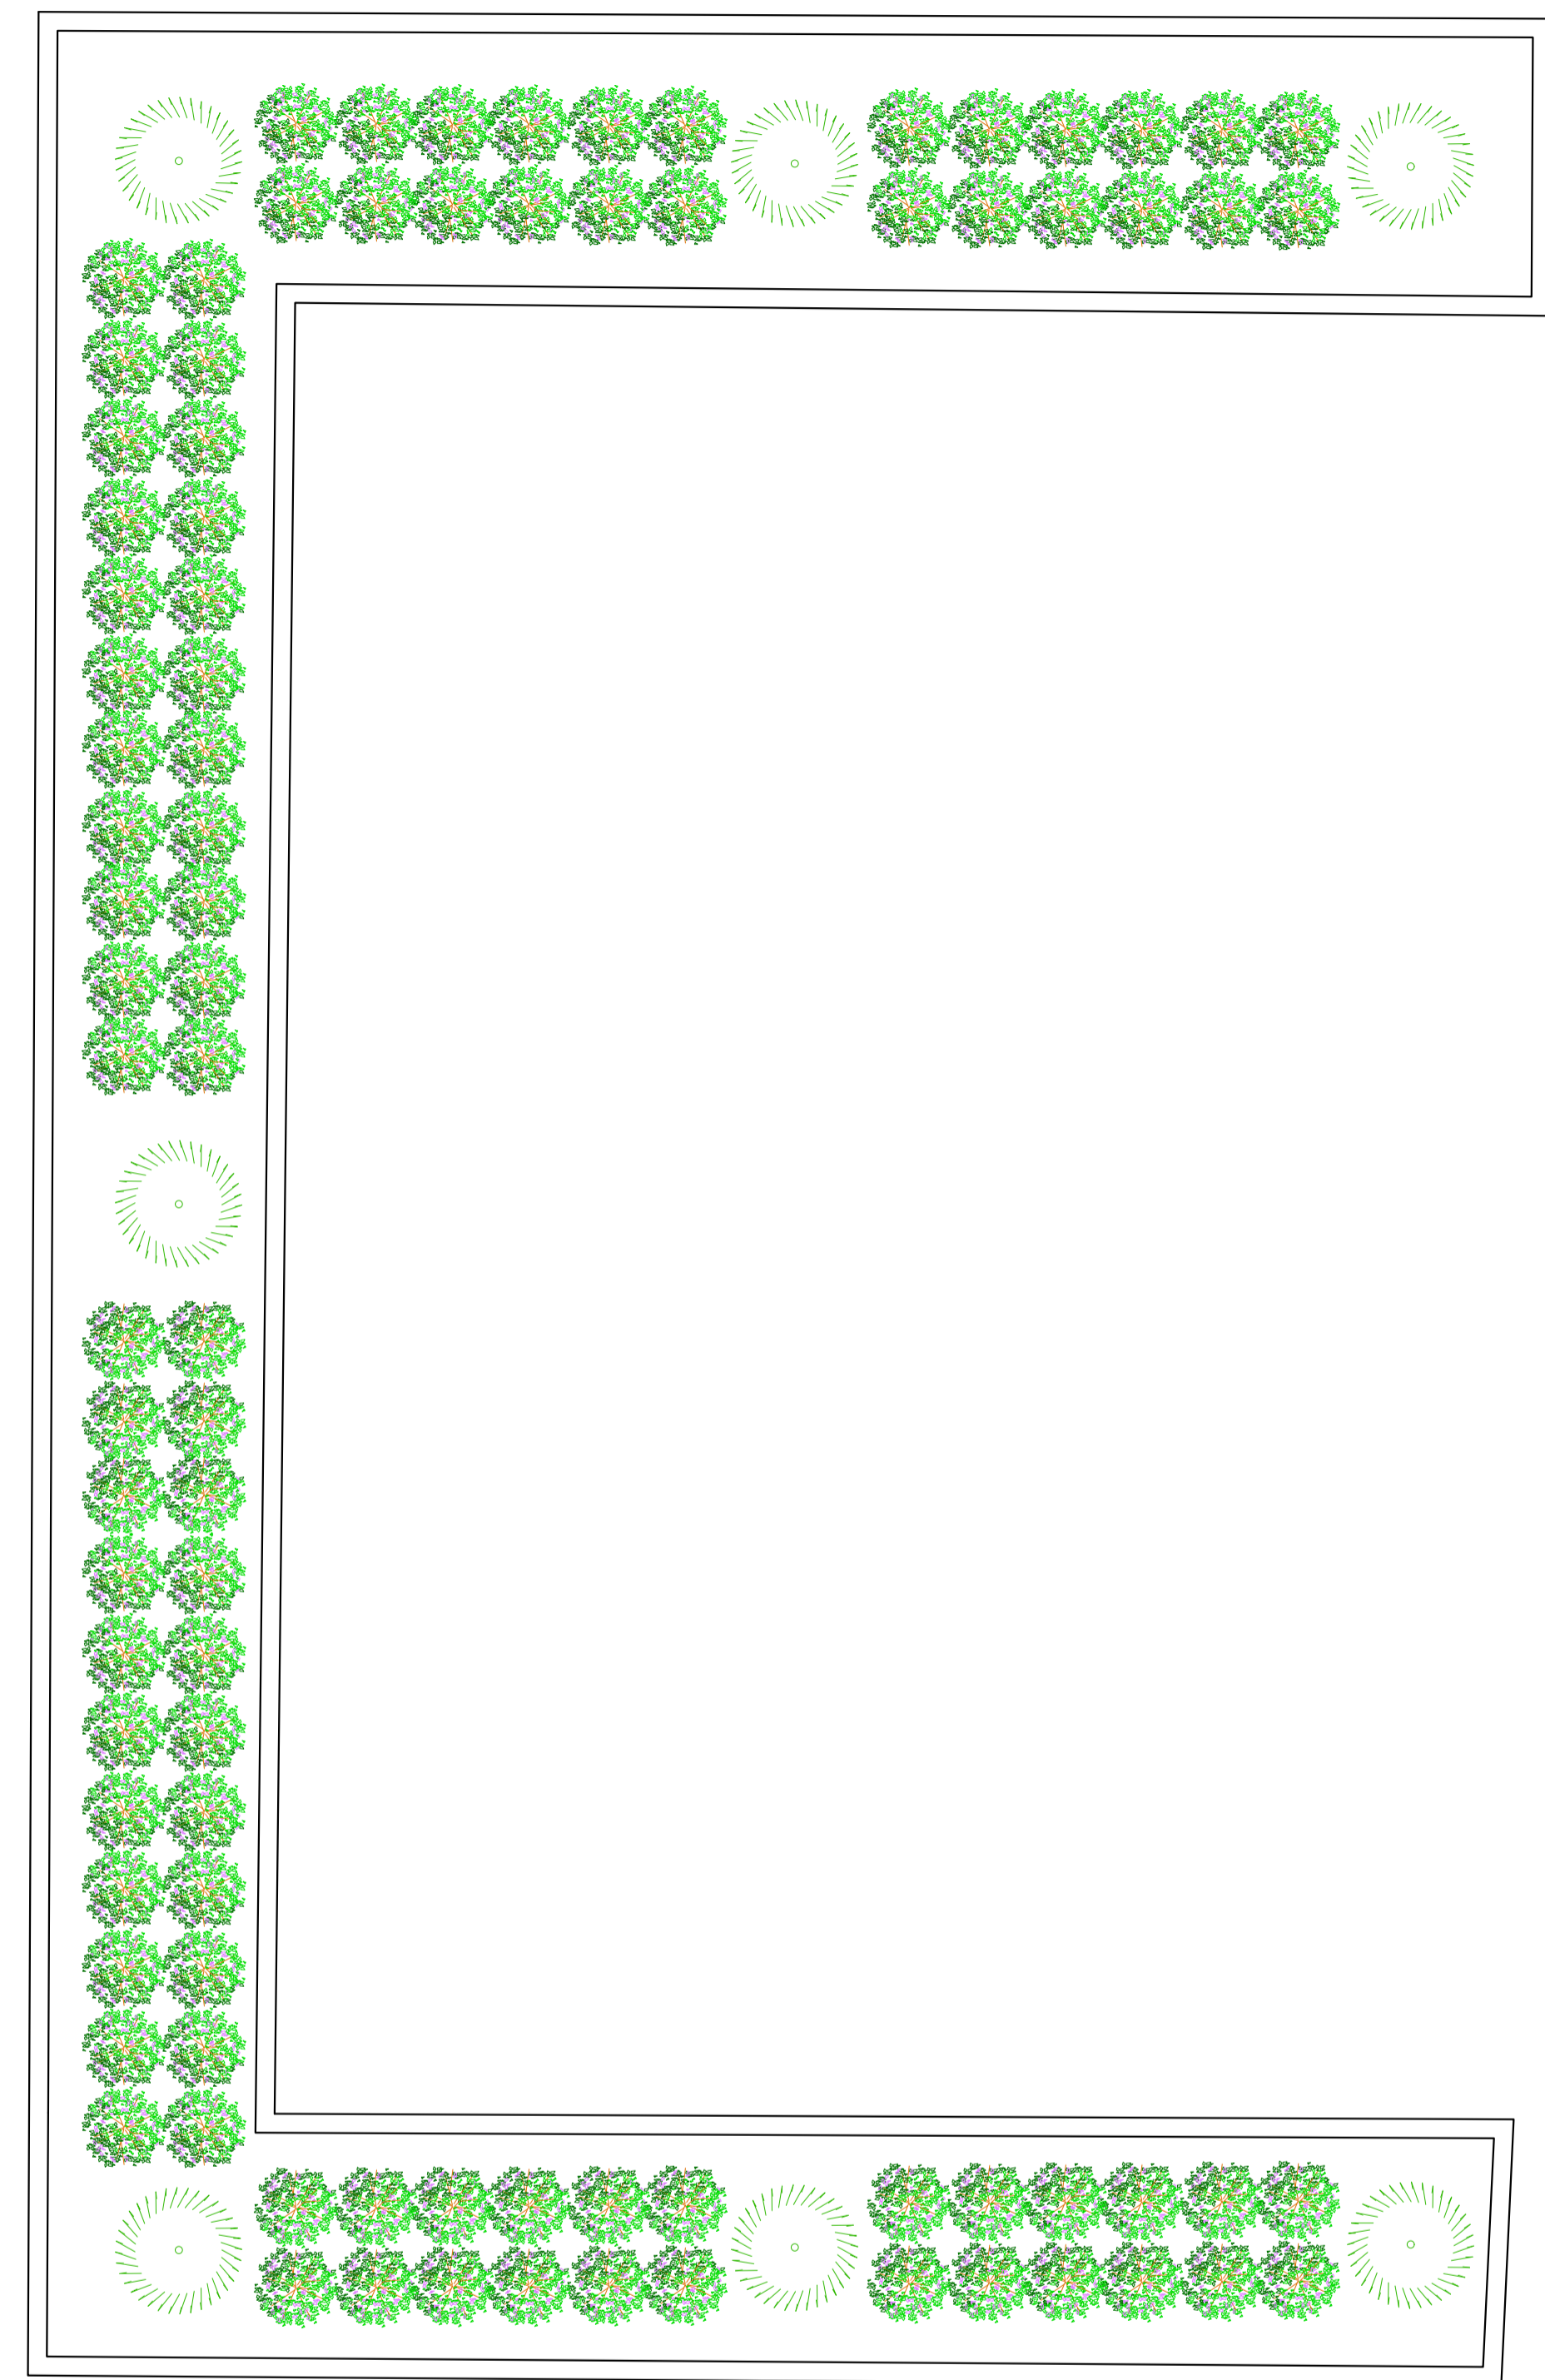

CANTEIRO 06 - PAISAGISMO
ESCALA 1/50

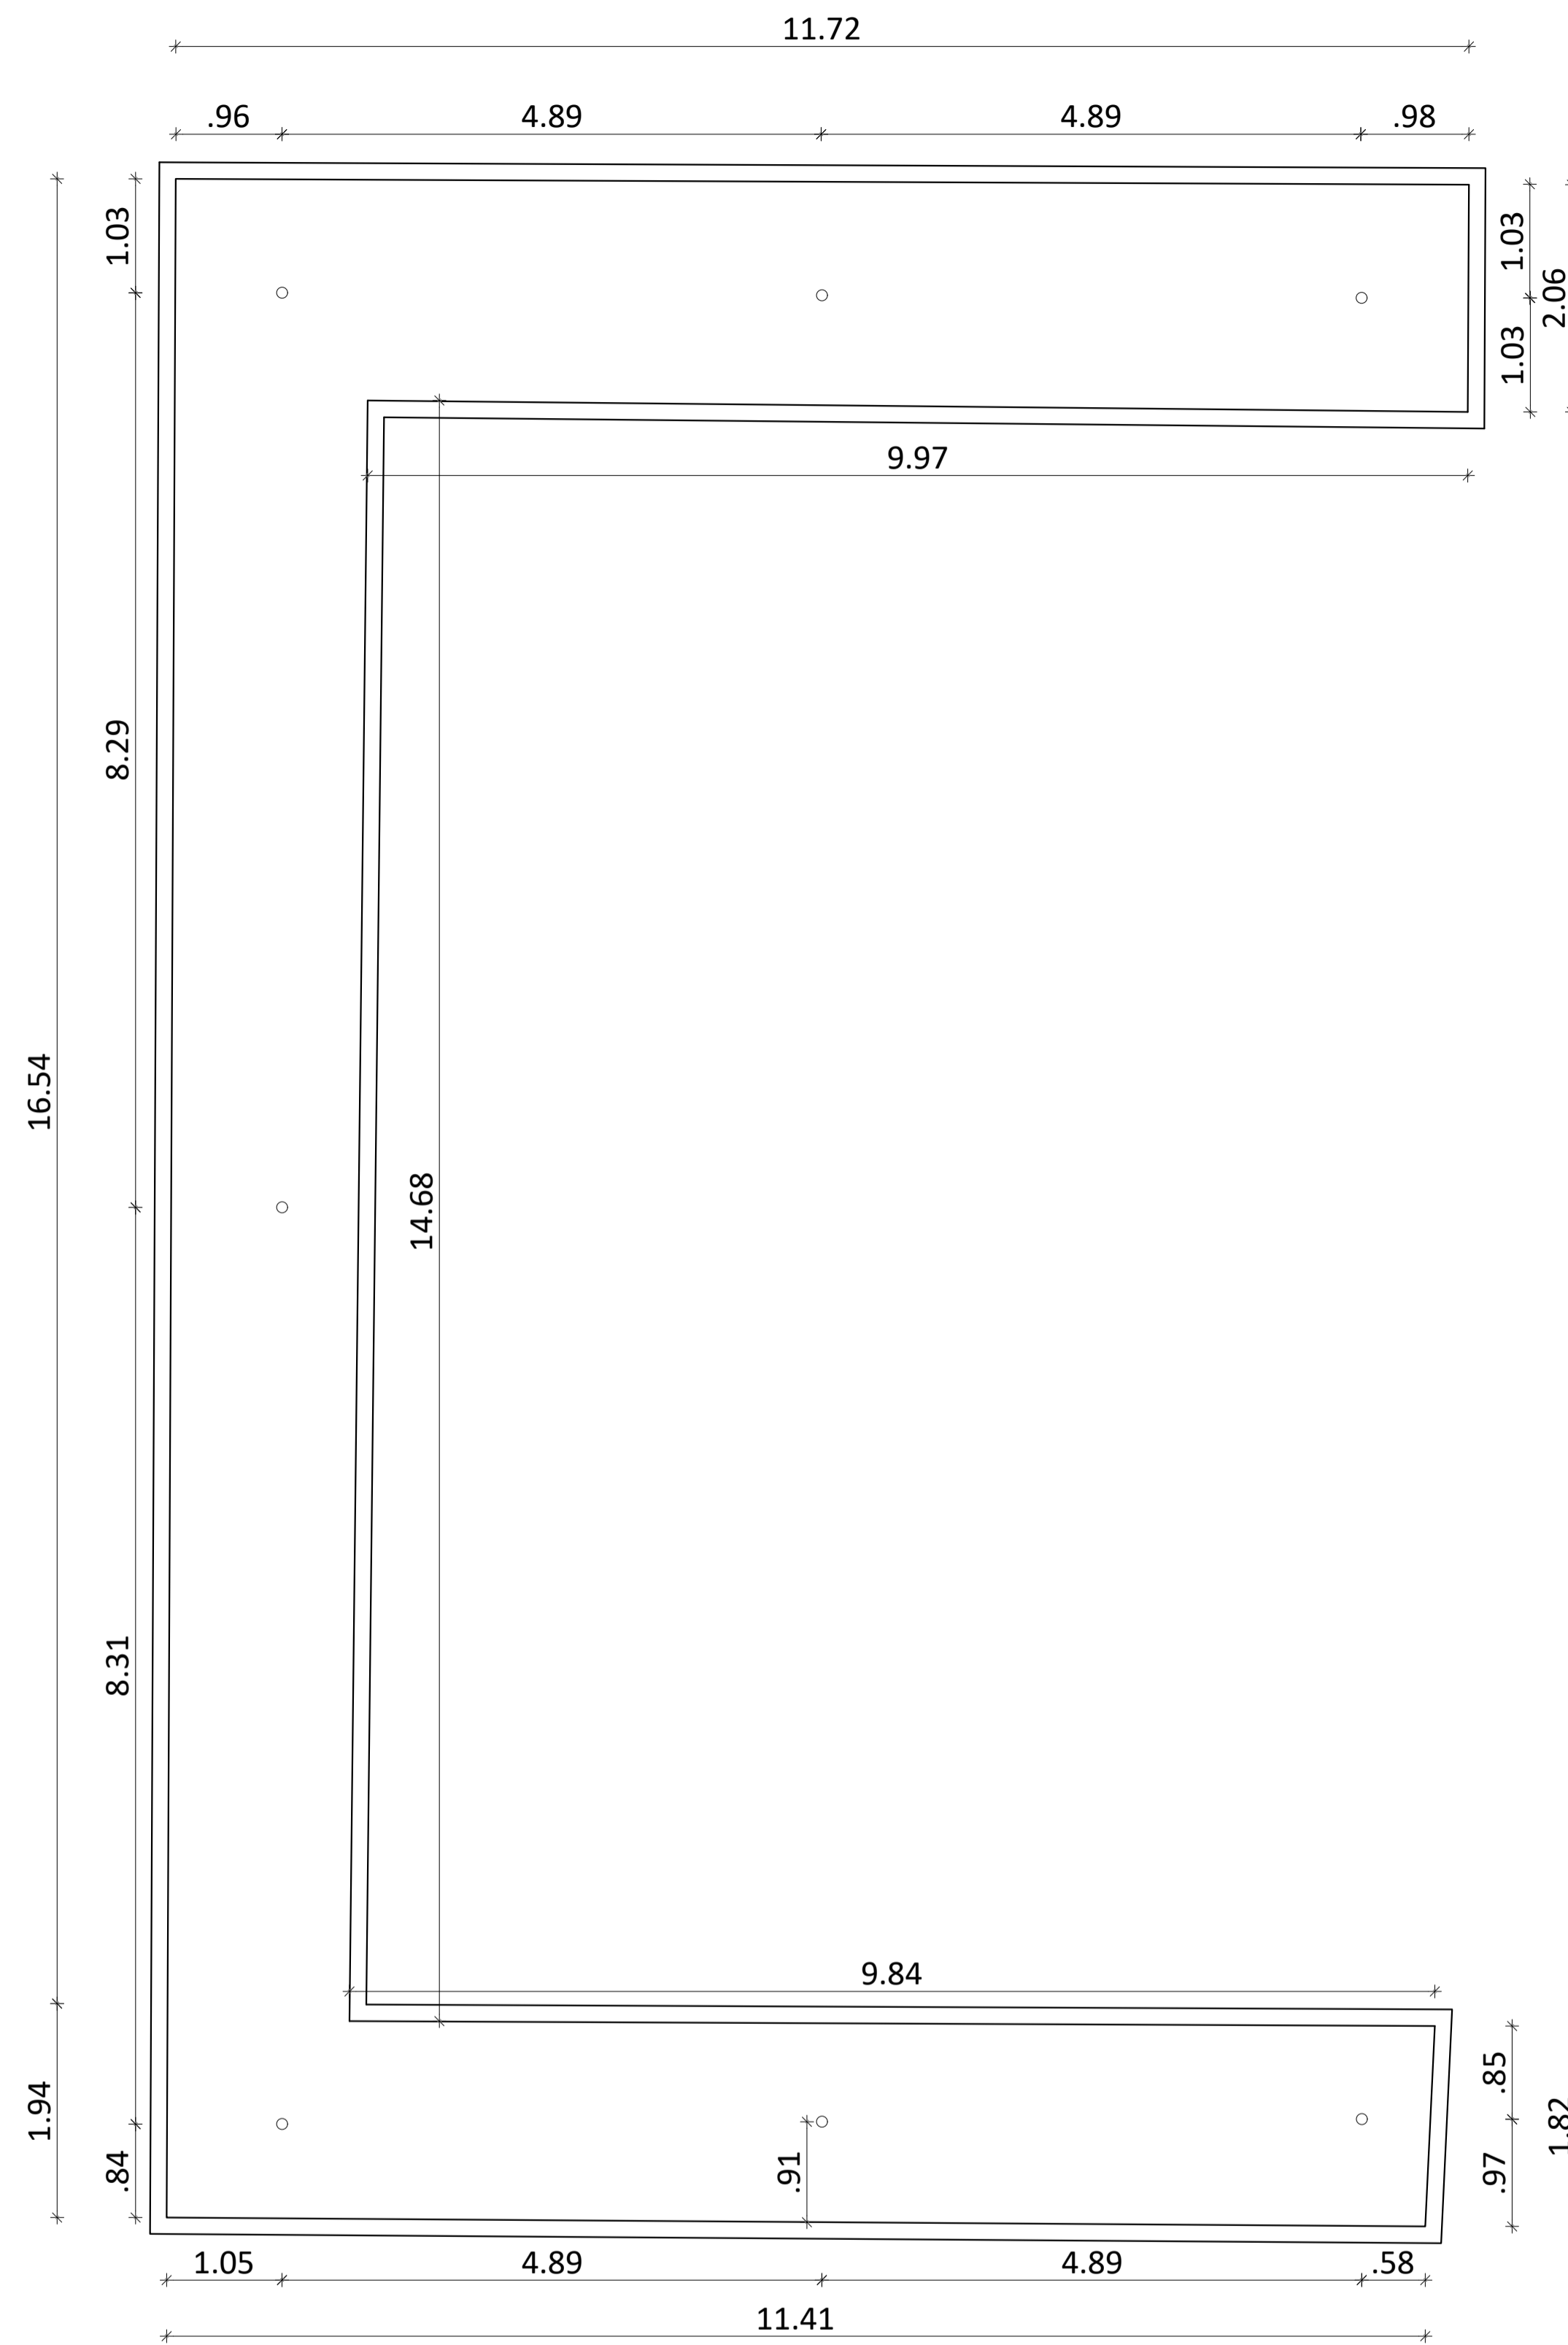


CANTEIRO 06 - PLANTA BAIXA
ESCALA 1/50

ESPÉCIES VEGETAIS A ACRESCENTAR						
ITEM	SÍMBOLO	IMAGEM	NOME POPULAR	QUANTIDADE	ESPAÇAMENTO ENTRE MUDAS	DIÂMETRO DA COPA
1			LAVANDA	164 und	40 cm	-
2			TUIA HOLANDESA	42 und	60 cm	1 m
3			CRAVO	2.825 und	FORNECIDO E EXECUTADO COM RECURSOS MUNICIPAIS	
4			GRAMA PRETA	30,50 m²	-	
5			GRAMA EMERALDA	145,32 m²	FORNECIDO E EXECUTADO COM RECURSOS MUNICIPAIS	
6			SEIXO	6,40 m²	FORNECIDO E EXECUTADO COM RECURSOS MUNICIPAIS	
7			LIQUIDAMBAR STYRACIFLUA	06 und	3 m	7 m
8			CIPRESTRE ITALIANO	09 und	1 m	1,5m
9			PODOCARPO	13 und	50 cm	1 m
10			MORÉIA	31 und	50cm	45cm


PREFEITURA DE CONCEIÇÃO DO CASTELO
APROVADO
 ATTESTO QUE O PROJETO ENCONTRA-SE APROVADO PELA ADMINISTRAÇÃO.

 PREFEITO MUNICIPAL

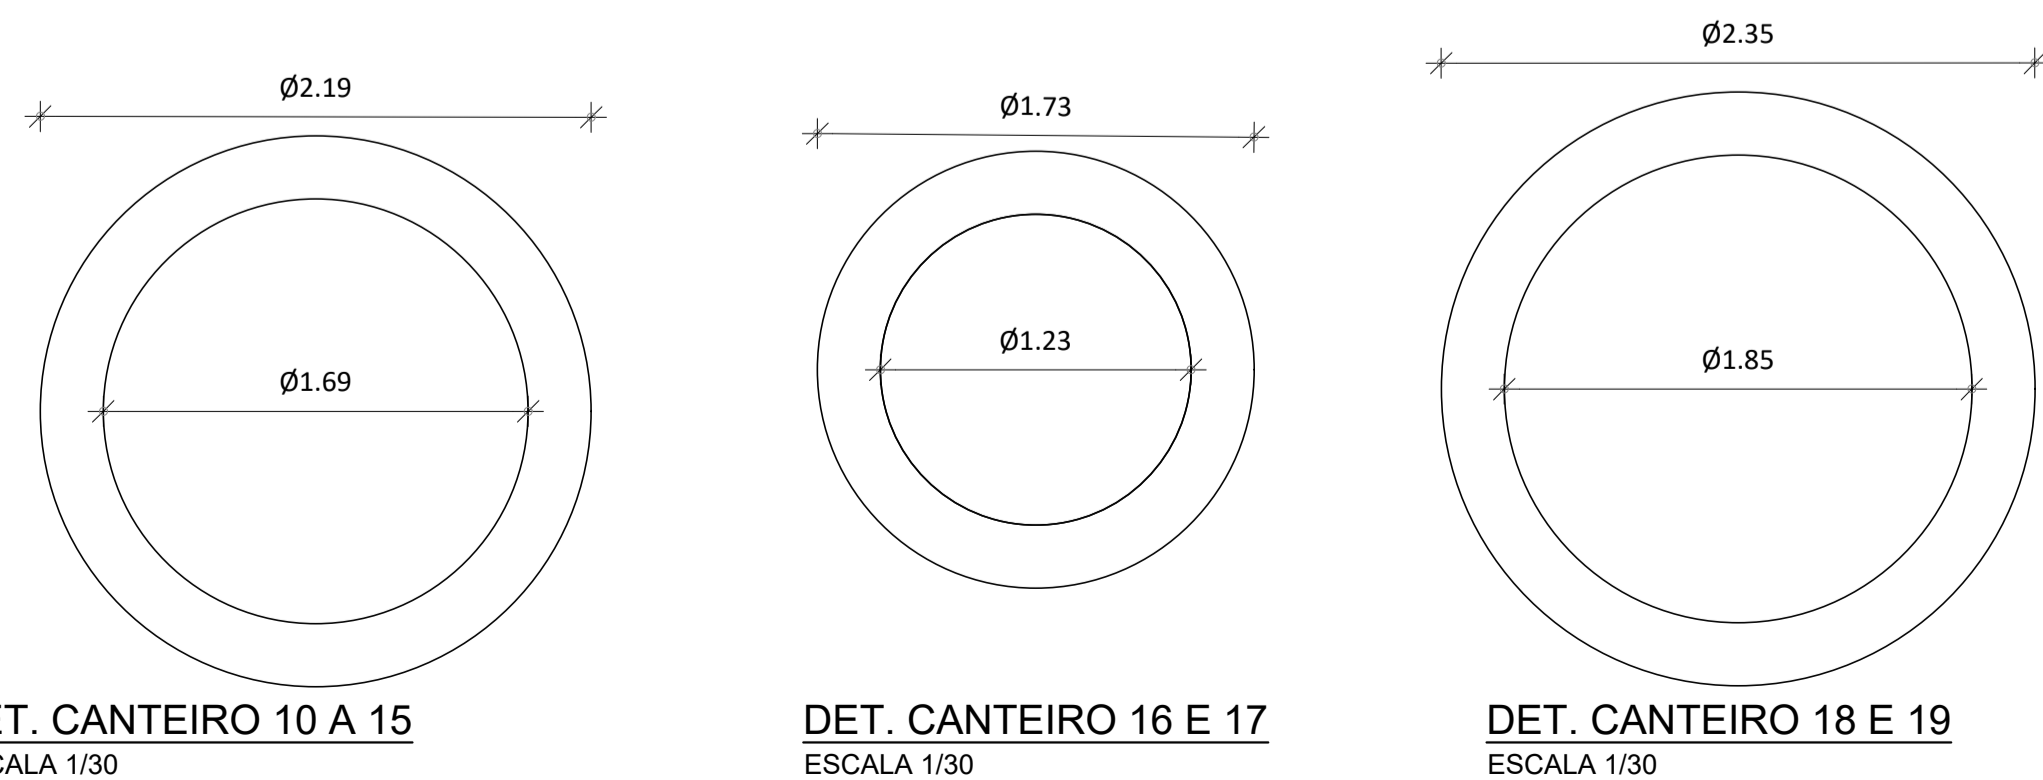

DET. CANTEIRO 10 A 15
ESCALA 1/30

DET. CANTEIRO 16 E 17
ESCALA 1/30

DET. CANTEIRO 18 E 19
ESCALA 1/30

Documento assinado digitalmente
 LARISSA FABIANA COSTA BARRELLI D
 Matr: 08/187022-1 (14/02/2019)
 Verifique em: https://verificador.ig.br

PROJETO DE PAISAGISMO URBANO

CLIENTE:
PREFEITURA DE CONCEIÇÃO DO CASTELO - ES
CNPJ: 27.165.570/0001-98
 TÍTULO:
REFORMA DE PRAÇAS NO MUNICÍPIO DE CONCEIÇÃO DO CASTELO - PRAÇA EMÍDIO VARGAS
 REFERÊNCIA:
AVENIDA JOSÉ GRILO, CONCEIÇÃO DO CASTELO-ES
LAT: 20°21'21.8"S LONG: 41°14'35.1"W
 RESPONSÁVEL TÉCNICO:
 Arq. Larissa Fabiana Costa Rabello CAU-ES A87541-4
 DESENHO: GABRIELA CRISTINA DE SOUZA CORREIA DATA: SETEMBRO/2022 FORMATO: A1 ESCALA: INDICADA UNIDADE: METRO ARQUIVO: DETALHES REV 03



FOLHA 04 05

