



**PREFEITURA DE CONCEIÇÃO DO CASTELO**  
**APROVADO**  
 ATTESTO QUE O PROJETO  
 ENCONTRA-SE APROVADO  
 PELA ADMINISTRAÇÃO.

\_\_\_\_\_  
 PREFEITO MUNICIPAL

Documento assinado digitalmente  

 LARISSA FABIANA COSTA RABELLO  
Data: 13/02/2022 08:06:07-0300  
Verifique em https://verificador.br.br

**PROJETO DE PAISAGISMO URBANO**



CLIENTE:  
**PREFEITURA DE CONCEIÇÃO DO CASTELO - ES**  
**CNPJ: 27.165.570/0001-98**


TÍTULO:  
**REFORMA DE PRAÇAS NO MUNICÍPIO DE CONCEIÇÃO DO CASTELO - PRAÇA EMÍDIO VARGAS**

REFERÊNCIA:  
**AVENIDA JOSÉ GRILO, CONCEIÇÃO DO CASTELO-ES**  
**LAT: 20°21'21.8\"/>**




**FOLHA**  
**01 04**

RESPONSÁVEL TÉCNICO:  
 ARO LARISSA FABIANA COSTA RABELLO CAU A875414  
DESENHO: LARISSA FABIANA COSTA RABELLO DATA: SETEMBRO2022 FORMATO: A1 ESCALA: INDICADA UNIDADE: METRO ARQUIVO: PROJETO DE PAISAGISMO MATRIZ

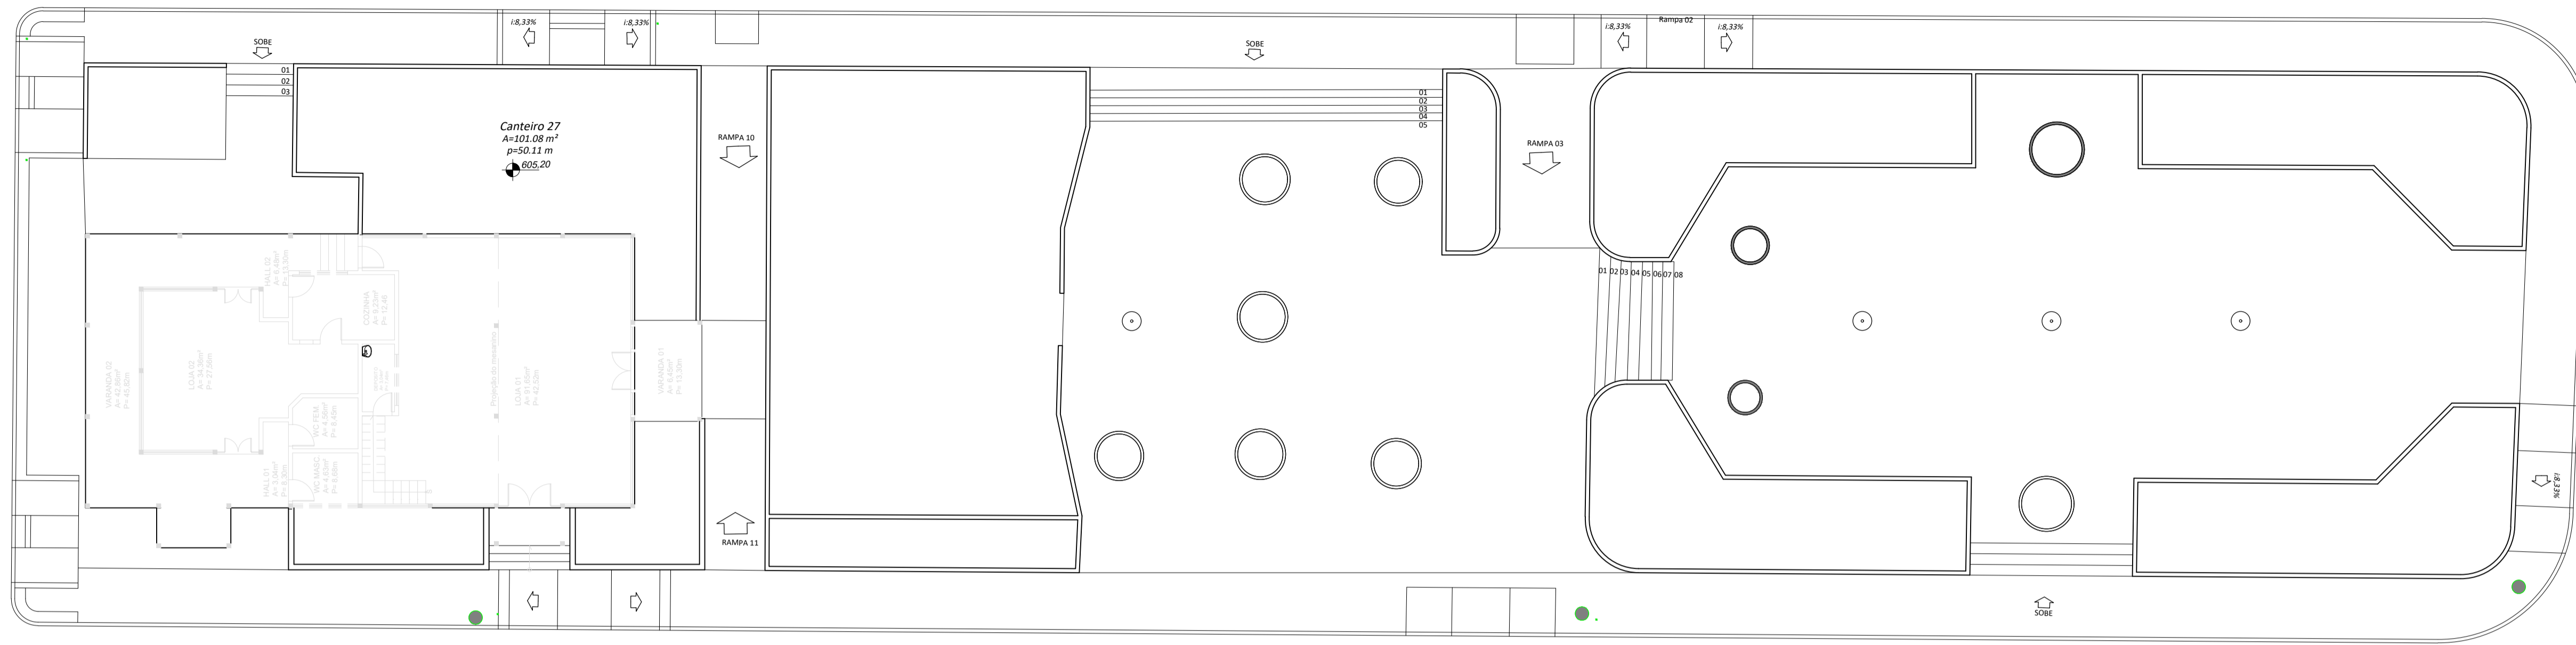

PLANTA BAIXA - EXISTENTE  
ESCALA 1/150

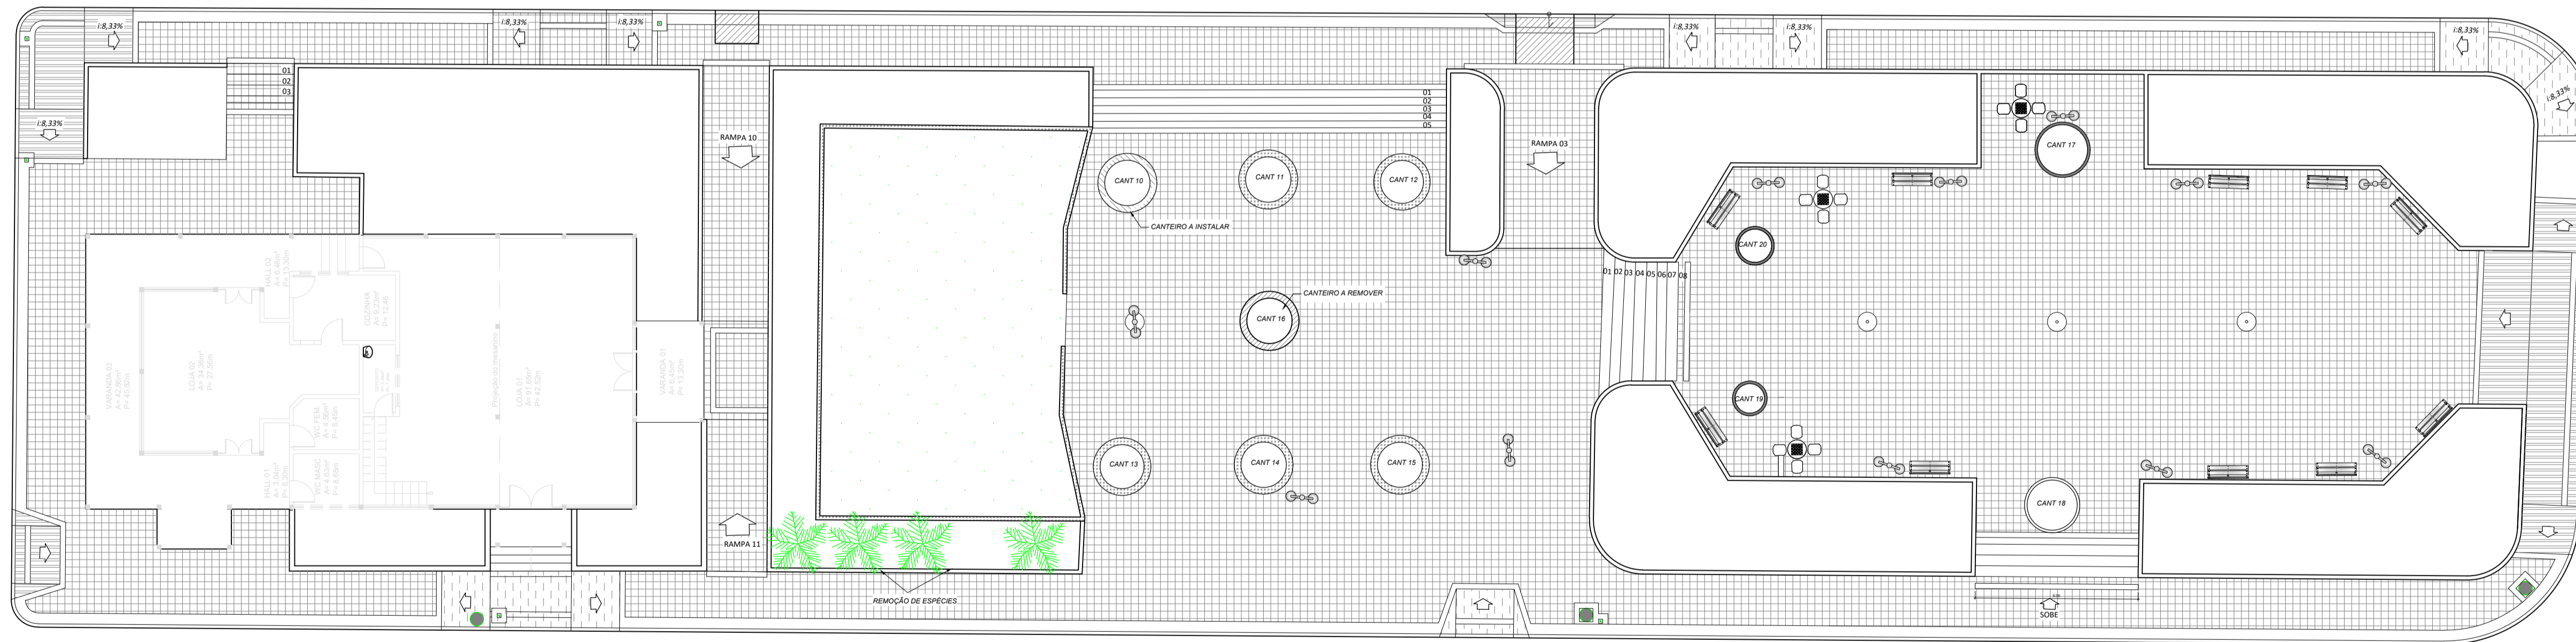

PLANTA BAIXA - INTERVENÇÕES  
ESCALA 1/150

LEGENDA DE INTERVENÇÕES:

- EXECUTAR
- READEQUAR
- SUBSTITUIR (GRAMA SINTÉTICA)
- RELOCAR
- REMOVER
- REFORMAR
- PISO A SER SUBSTITUÍDO

Documento assinado digitalmente  
 LARISSA FABIANA COSTA RABELLO  
 Data: 11/05/2022 08:07:30-0300  
 Verifique em <https://verificador.jb.br>

**PROJETO DE PAISAGISMO URBANO**



CLIENTE:  
**PREFEITURA DE CONCEIÇÃO DO CASTELO - ES**  
**CNPJ: 27.165.570/0001-98**

TÍTULO:  
**REFORMA DE PRAÇAS NO MUNICÍPIO DE CONCEIÇÃO DO CASTELO - PRAÇA EMÍDIO VARGAS**


REFERÊNCIA:  
**AVENIDA JOSÉ GRILO, CONCEIÇÃO DO CASTELO-ES**  
**LAT: 20°21'21.8"S LONG: 41°14'35.1"W**

RESPONSÁVEL TÉCNICO:  
 ARQ. LARISSA FABIANA COSTA RABELLO - CAU ART5414

DESENHO: LARISSA FABIANA COSTA RABELLO DATA: SETEMBRO/2022 FORMATO: A1 ESCALA: INDICADA UNIDADE: METRO ARQUIVO: PROJETO DE PAISAGISMO MATRIZ




**FOLHA**  
**02 04**

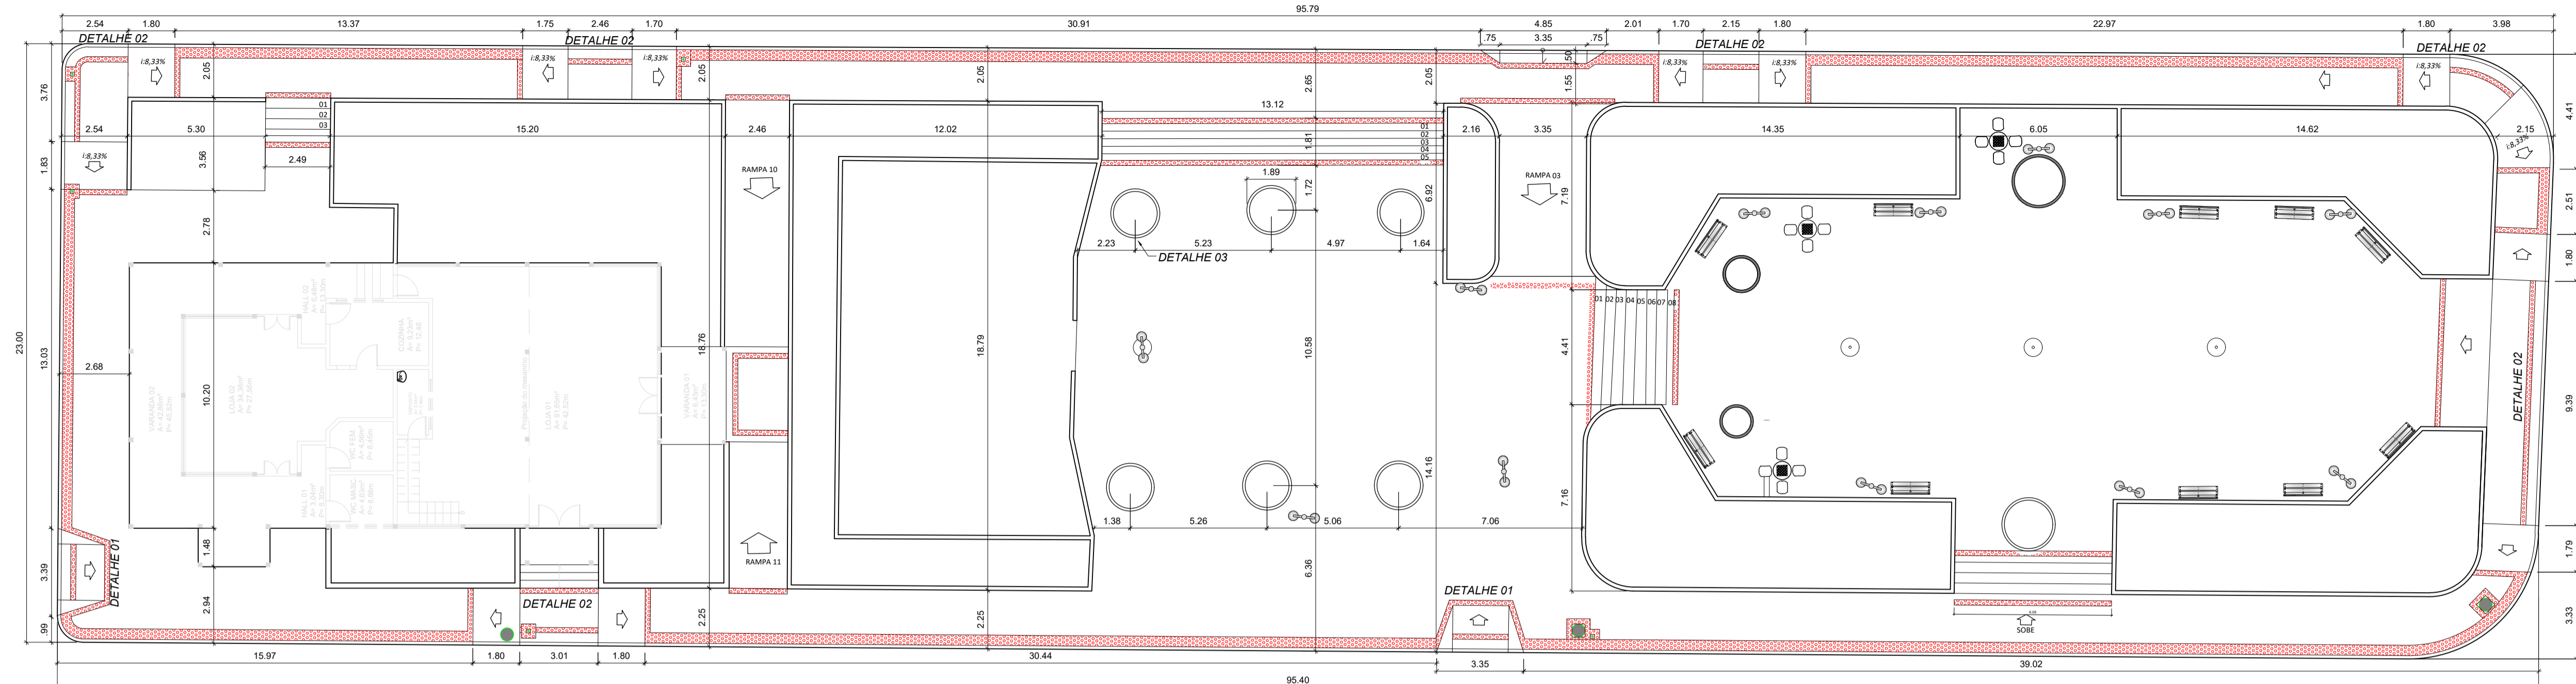


PLANTA BAIXA - MODIFICADA  
ESCALA 1/150




CORTE ESQUEMÁTICO  
ESCALA 1/150

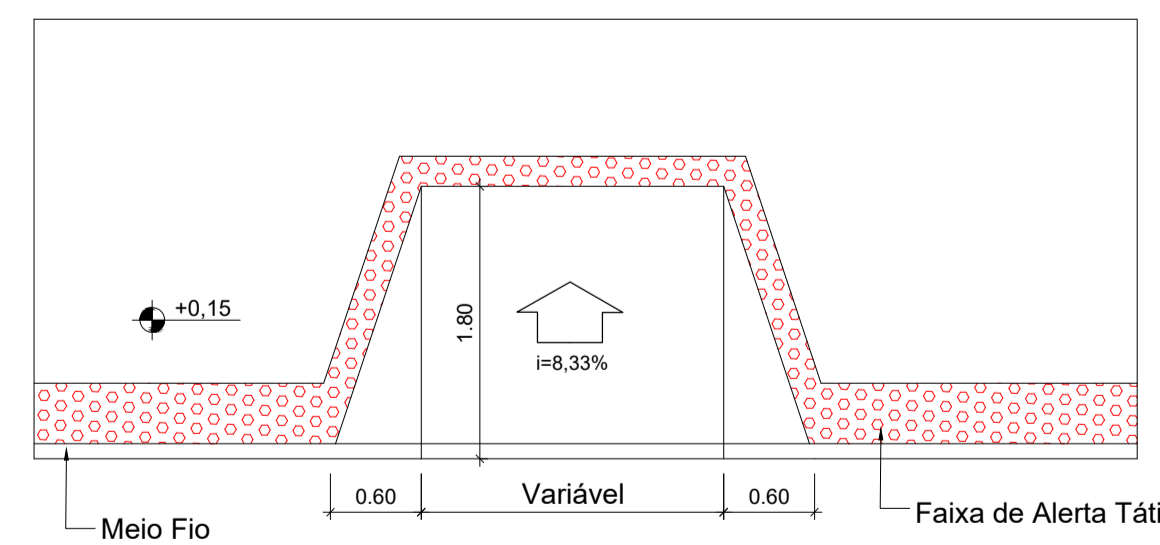

DETALHE 01 - RAMPA  
ESCALA 1/50

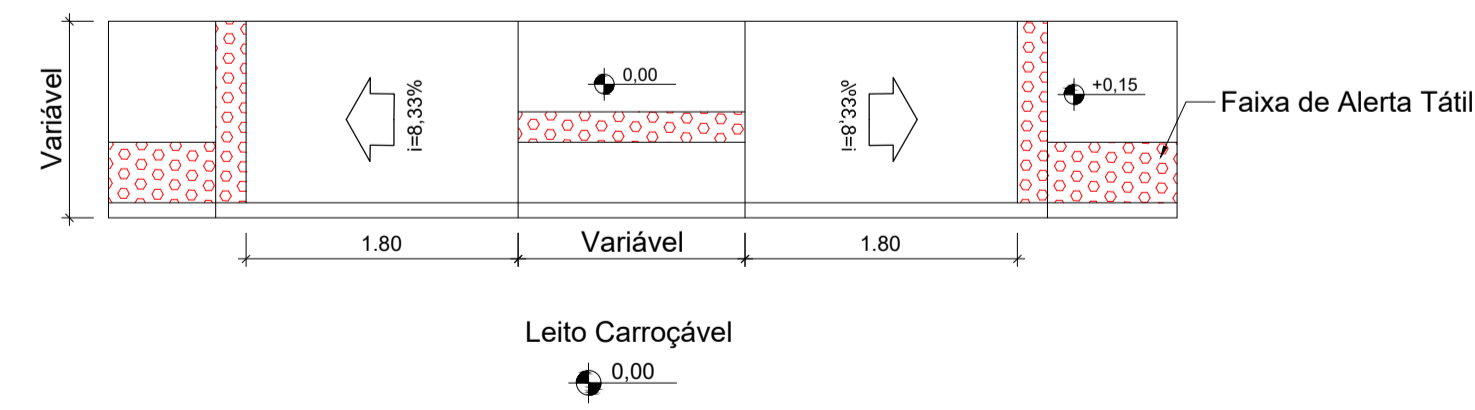

DETALHE 02 - RAMPA  
ESCALA 1/50

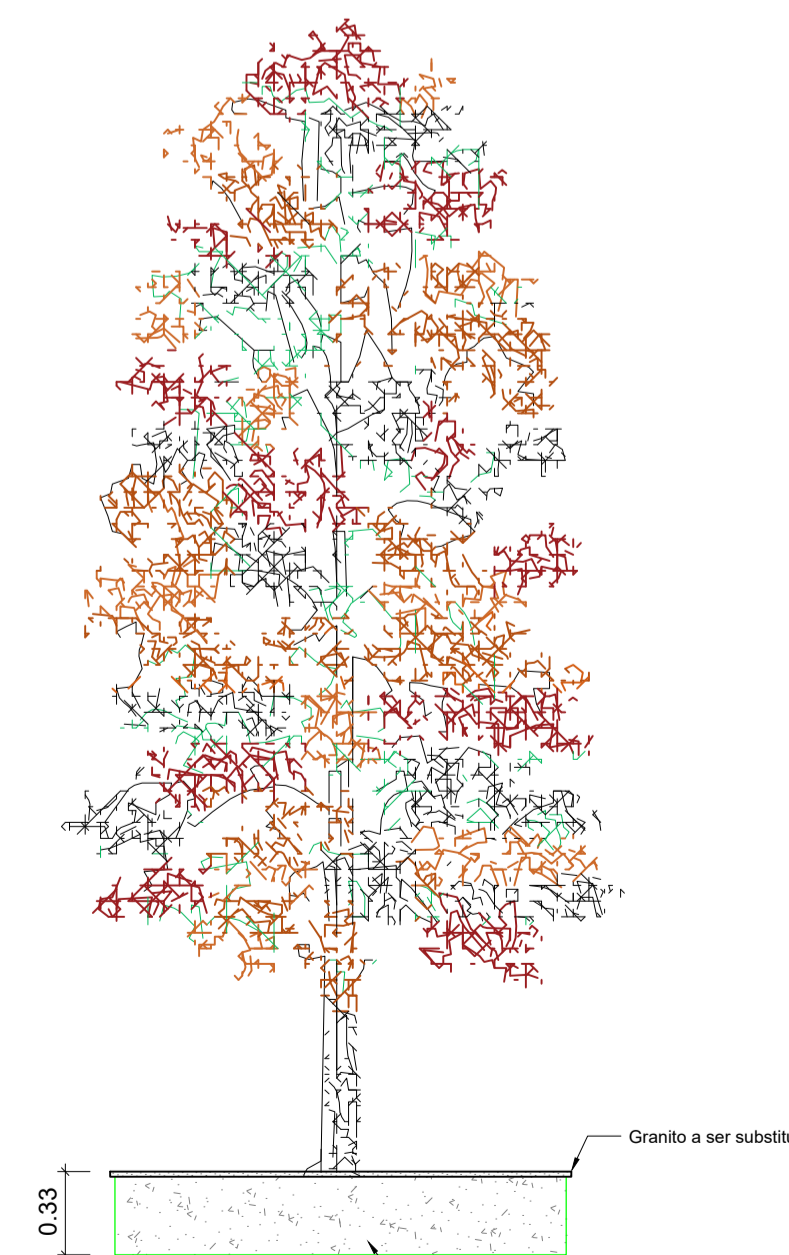

DETALHE 03 - CANTEIRO  
ESCALA 1/50

Documento assinado digitalmente  
LARISSA FABIANA COSTA RABELLO  
Data: 13/10/2022 08:08:34-0309  
Verifique em https://verificador.jf.br

**PROJETO DE PAISAGISMO URBANO**

CLIENTE:  
**PREFEITURA DE CONCEIÇÃO DO CASTELO - ES**  
CNPJ: 27.165.570/0001-98

TÍTULO:  
**REFORMA DE PRAÇA NO MUNICÍPIO DE CONCEIÇÃO DO CASTELO - PRAÇA EMÍDIO VARGAS**


REFERÊNCIA:  
**AVENIDA JOSÉ GRILO, CONCEIÇÃO DO CASTELO-ES**  
LAT: 20°21'21.8"S LONG: 41°14'35.1"W

RESPONSÁVEL TÉCNICO:  
ARQ. LARISSA FABIANA COSTA RABELLO - CAU 8875414

DESENHO: LARISSA FABIANA COSTA RABELLO DATA: SETEMBRO/2022 FORMATO: A1 ESCALA: INDICADA UNIDADE: METRO ARQUIVO: PROJETO DE PAISAGISMO MATRIZ



**FOLHA**  
**03** of **04**

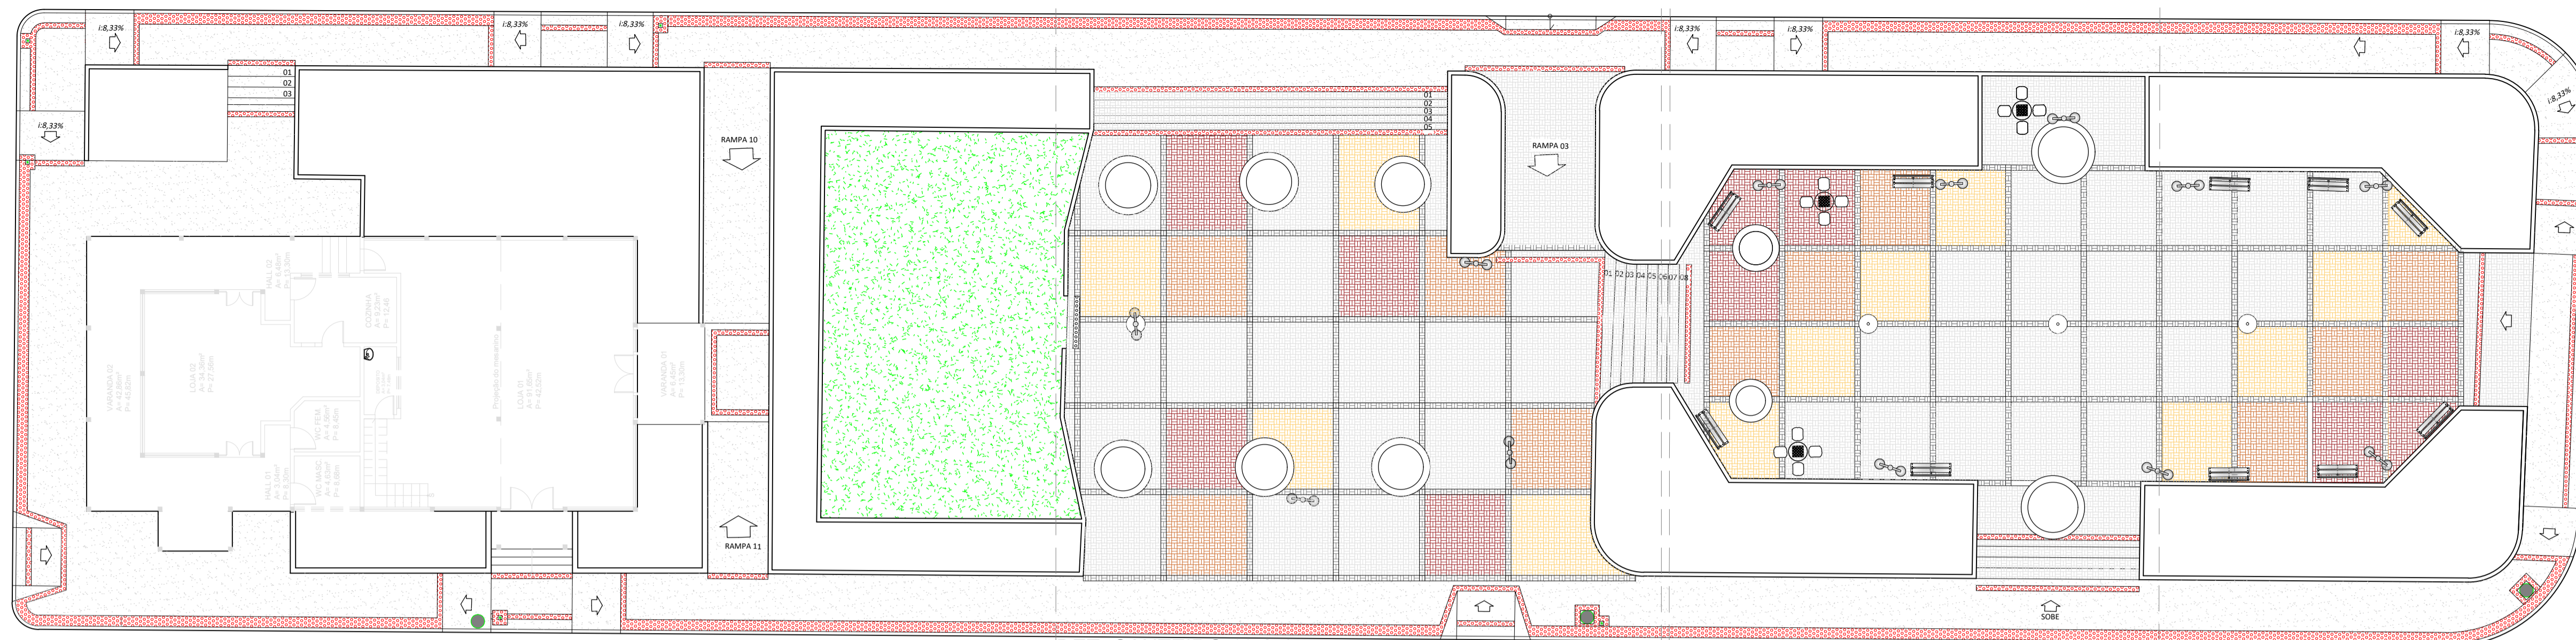


LEGENDA DE MATERIAIS				
ITEM	SÍMBOLO	MATERIAL	QUANTIDADE	OBSERVAÇÃO
1		CONCRETO	118 und	0,30 m
2		REDE REFORÇADORA DE ALUMÍNIO	19 und	1 m
3		GRAMA SINTÉTICA	4,349 und	0,15 cm
4		BLOCO INTERTRAVADO COR CINZA ESCURO	57,46 m²	
5		BLOCO INTERTRAVADO COR CINZA CLARO	271,43 m²	
6		BLOCO INTERTRAVADO COR VERMELHO	4,45 m²	
7		BLOCO INTERTRAVADO COR LARANJA	06 und	
8		BLOCO INTERTRAVADO COR AMARELO	09 und	
9		MEDO - FLO	13 und	
10				
11				


PLANTA BAIXA - PAGINAÇÃO DE PISO  
ESCALA 1/150

DET. CANTEIRO 10 A 15  
ESCALA 1/30

DET. CANTEIRO 16 A 19  
ESCALA 1/30

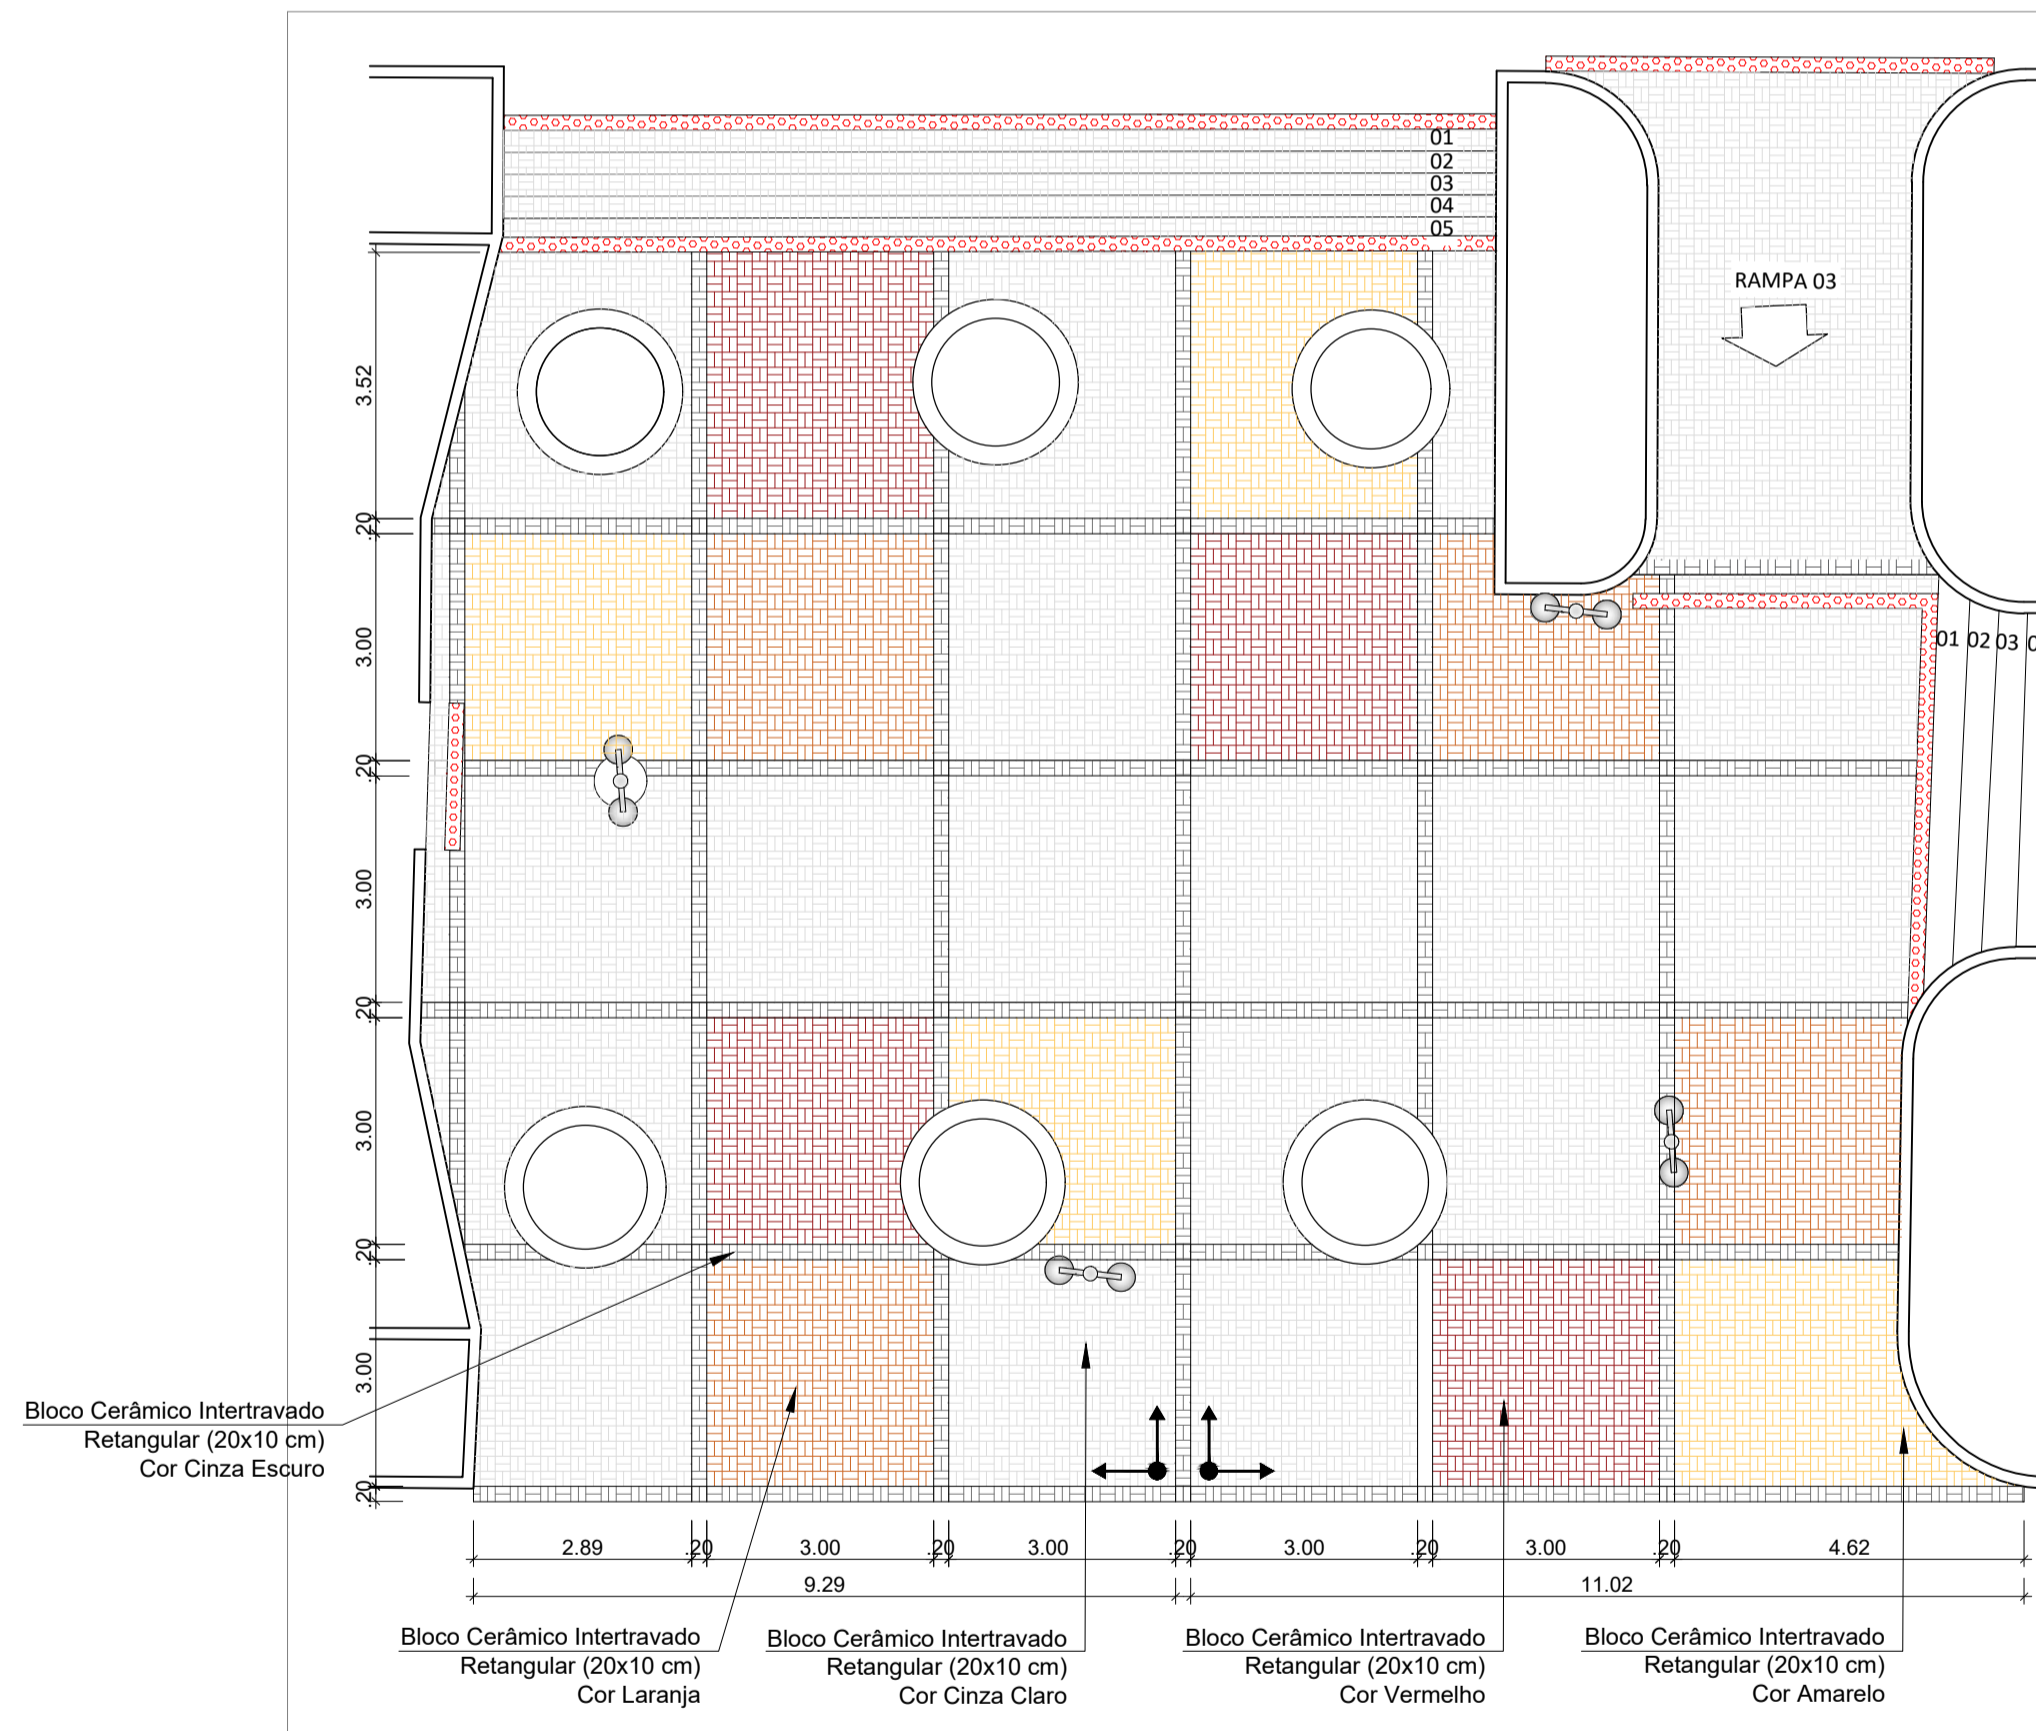

DETALHE 01  
ESCALA 1/100

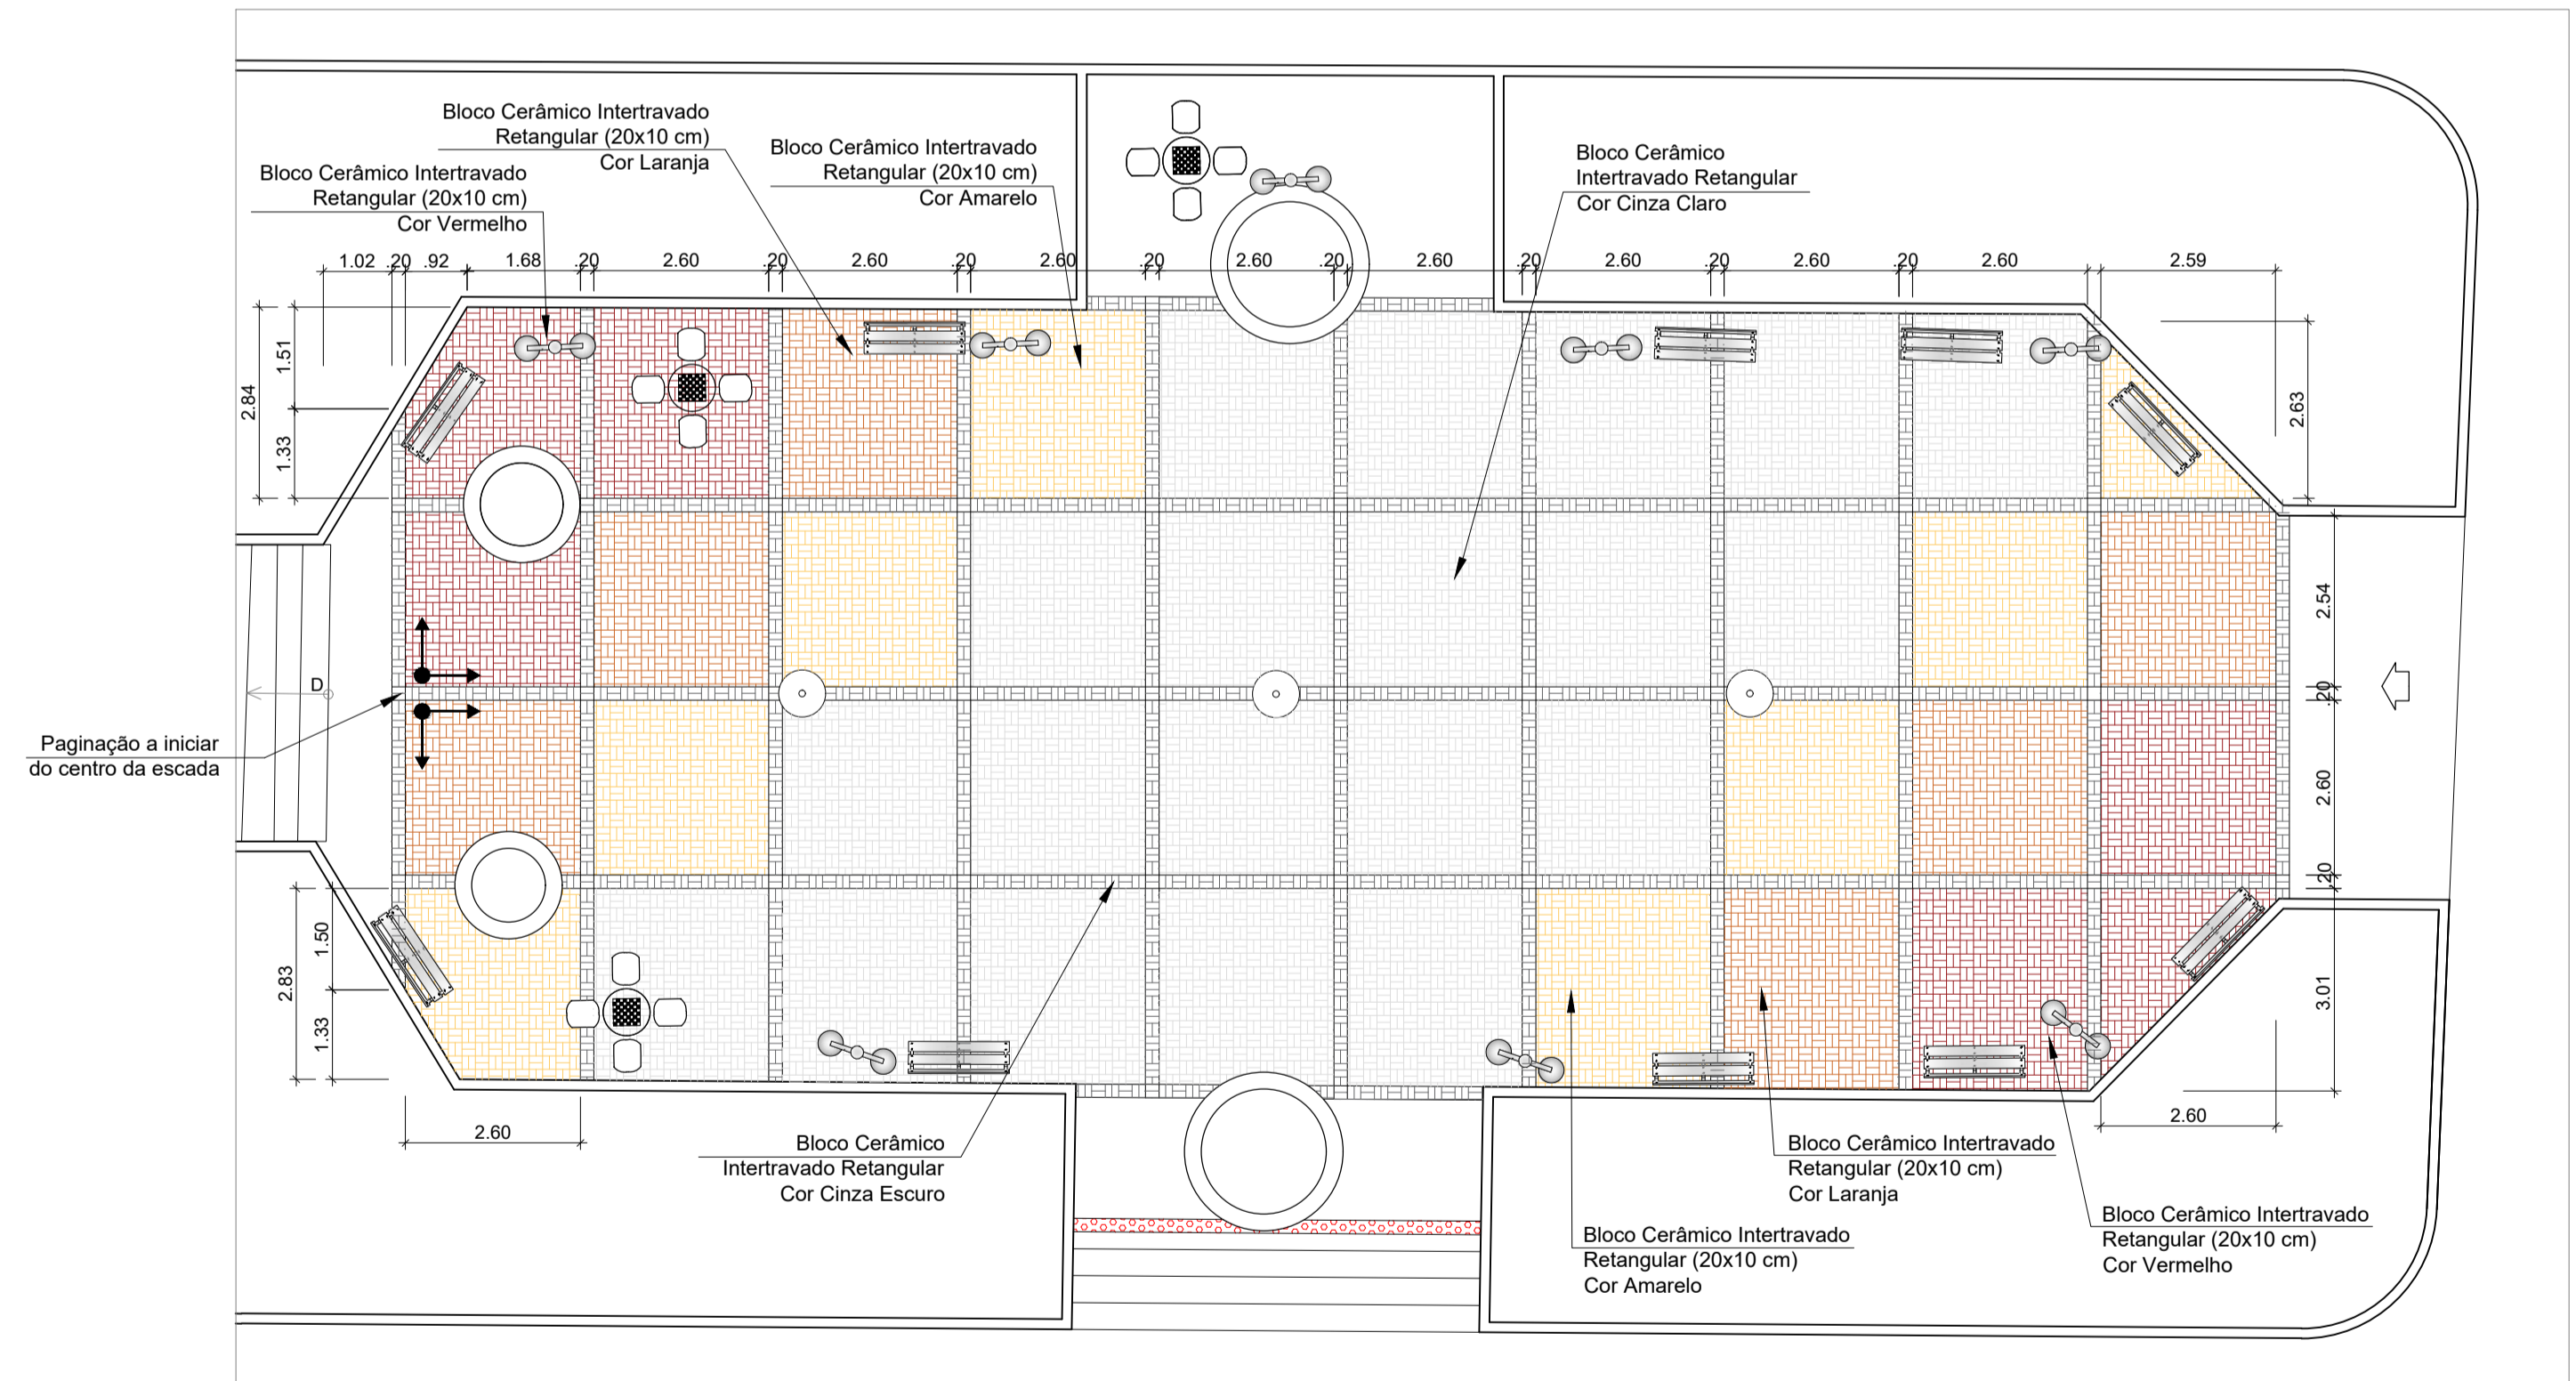

DETALHE 02  
ESCALA 1/100

**PROJETO DE PAISAGISMO URBANO  
- PAGINAÇÃO DE PISO -**



CLIENTE:  
**PREFEITURA DE CONCEIÇÃO DO CASTELO - ES**  
CNPJ: 27.165.570/0001-98

TÍTULO:  
**REFORMA DE PRAÇAS NO MUNICÍPIO DE CONCEIÇÃO DO CASTELO - PRAÇA EMÍDIO VARGAS**

REFERÊNCIA:  
**AVENIDA JOSÉ GRILO, CONCEIÇÃO DO CASTELO-ES**  
LAT: 20°21'21.8"S LONG: 41°14'35.1"W

RESPONSÁVEL TÉCNICO:  
ARQ. LARISSA FABIANA COSTA RABELLO - CAU 4875414

DESENHO: LARISSA FABIANA COSTA RABELLO DATA: SETEMBRO/2022 FORMATO: A1 ESCALA: INDICADA UNIDADE: METRO ARQUIVO: PROJETO DE PAISAGISMO MATRIZ

**FOLHA  
04 04**

