


PLANTA BAIXA - PAISAGISMO
ESCALA 1/125

ESPÉCIES VEGETAIS A ACRESCENTAR						
ITEM	SÍMBOLO	IMAGEM	NOME POPULAR	QUANTIDADE	ESPAÇAMENTO ENTRE MUDAS	DIÂMETRO DA COPA
1			LAVANDA	164 und	40 cm	-
2			TUIJA HOLANDESA	42 und	60 cm	1 m
3			CRAVO	2.825 und	FORNECIDO E EXECUTADO COM RECURSOS MUNICIPAIS	-
4			GRAMA PRETA	30,50 m²	-	-
5			GRAMA EMERALDA	145,32 m²	FORNECIDO E EXECUTADO COM RECURSOS MUNICIPAIS	-
6			SEIXO	6,40 m²	FORNECIDO E EXECUTADO COM RECURSOS MUNICIPAIS	-
7			LIQUIDAMBAR STYRACIFLUA	06 und	3 m	7 m
8			CIPRESTE ITALIANO	09 und	1 m	1,5m
9			PODOCARPO	13 und	50 cm	1 m
10			MORÉIA	31 und	50cm	45cm


PREFEITURA DE CONCEIÇÃO DO CASTELO
APROVADO
 ATESTO QUE O PROJETO ENCONTRA-SE APROVADO PELA ADMINISTRAÇÃO.
 PREFEITO MUNICIPAL

Documento assinado digitalmente
 LARISSA FABIANA COSTA RABELLO
 Data: 26/09/2022 13:36:26 (-0300)
 Verifique em: <https://verificador.sib.br>

PROJETO DE PAISAGISMO URBANO

CLIENTE:
PREFEITURA DE CONCEIÇÃO DO CASTELO - ES
CNPJ: 27.165.570/0001-98

TÍTULO:
REFORMA DE PRAÇAS NO MUNICÍPIO DE CONCEIÇÃO DO CASTELO - PRAÇA EMÍDIO VARGAS


REFERÊNCIA:
AVENIDA JOSÉ GRILO, CONCEIÇÃO DO CASTELO-ES
LAT: 20°21'21.8"S LONG: 41°14'35.1"W

RESPONSÁVEL TÉCNICO:
 Arq. Larissa Fabiana Costa Rabello CAU-ES A87541 - 4


DESENHO: LARISSA FABIANA COSTA RABELLO DATA: SETEMBRO/2022 FORMATO: A1 ESCALA: INDICADA UNIDADE: METRO ARQUIVO: DETALHES REV 03




FOLHA 01 05

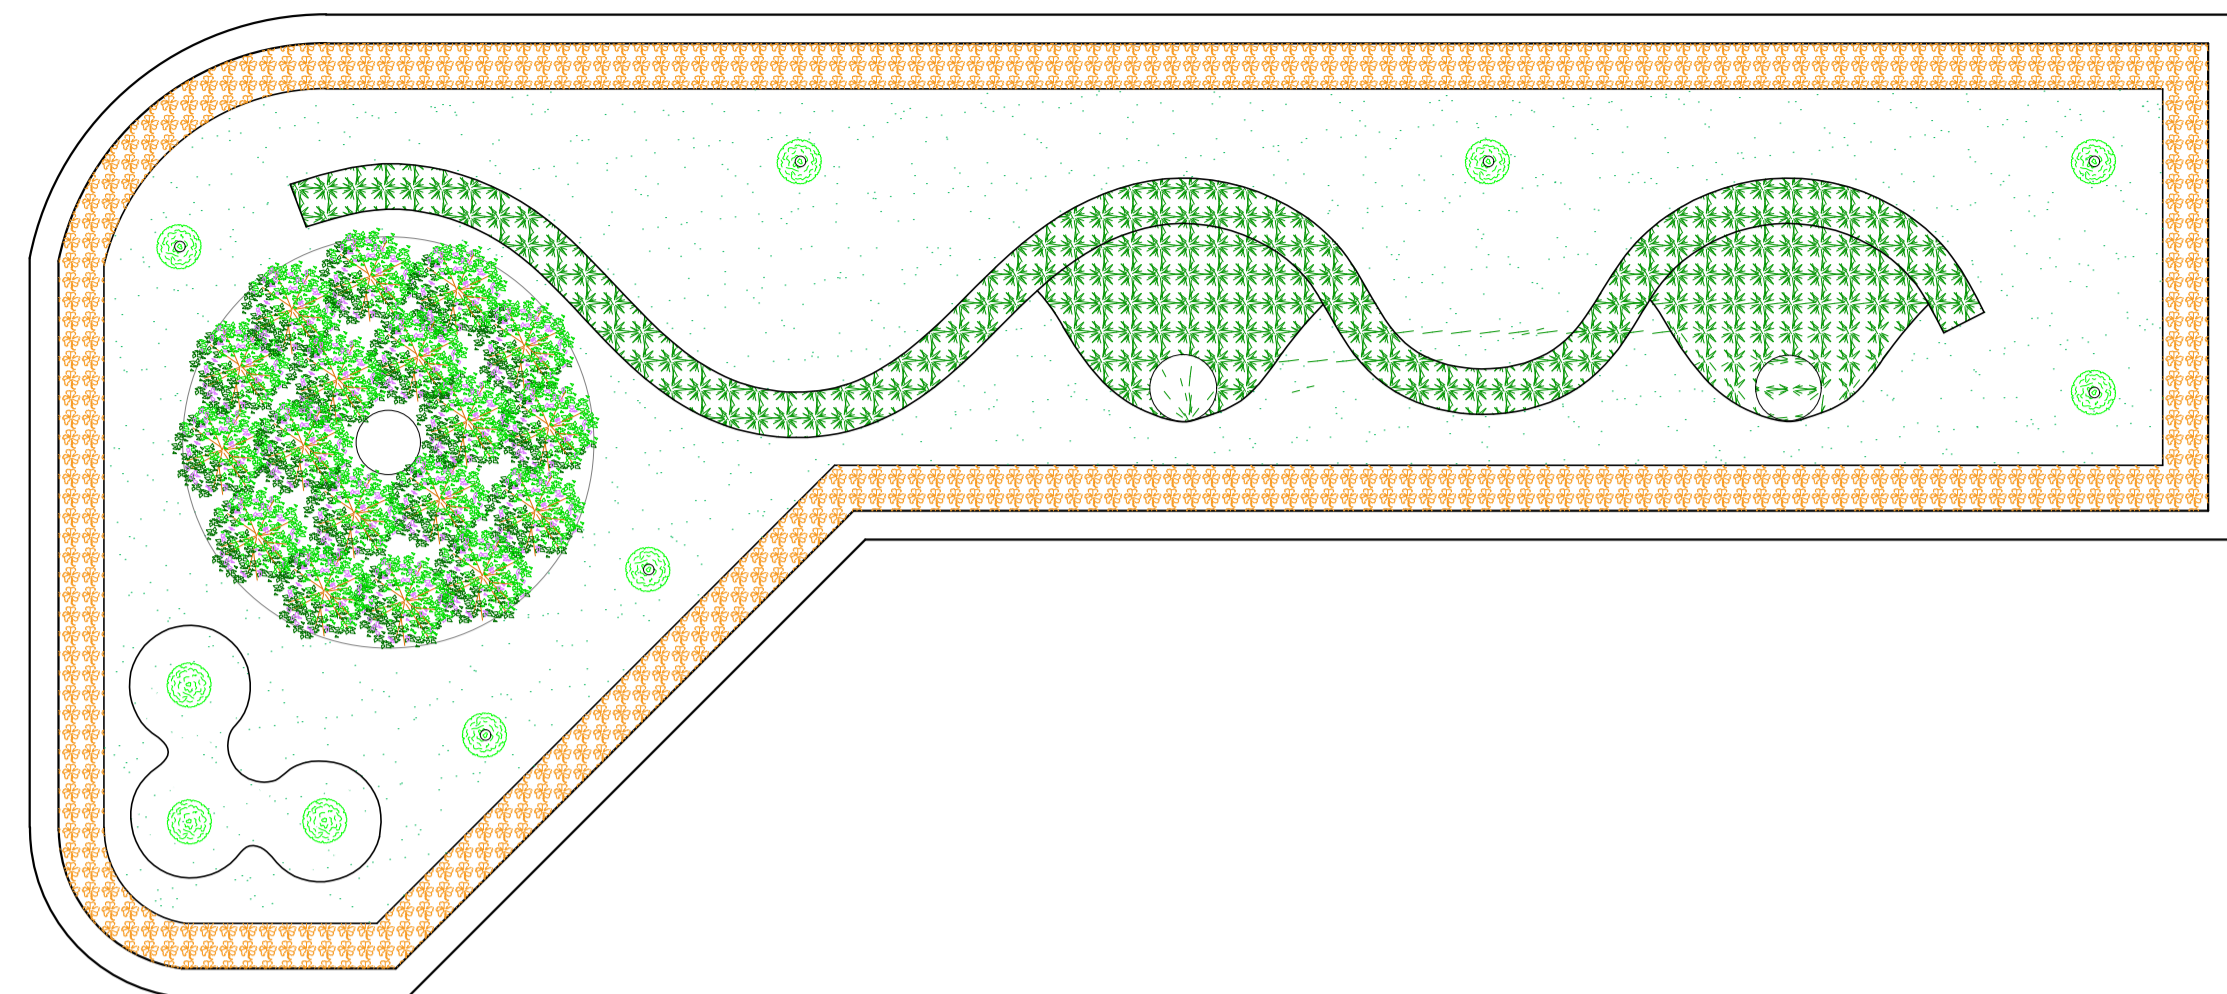


CANTEIRO 01 - PAISAGISMO
ESCALA 1/50

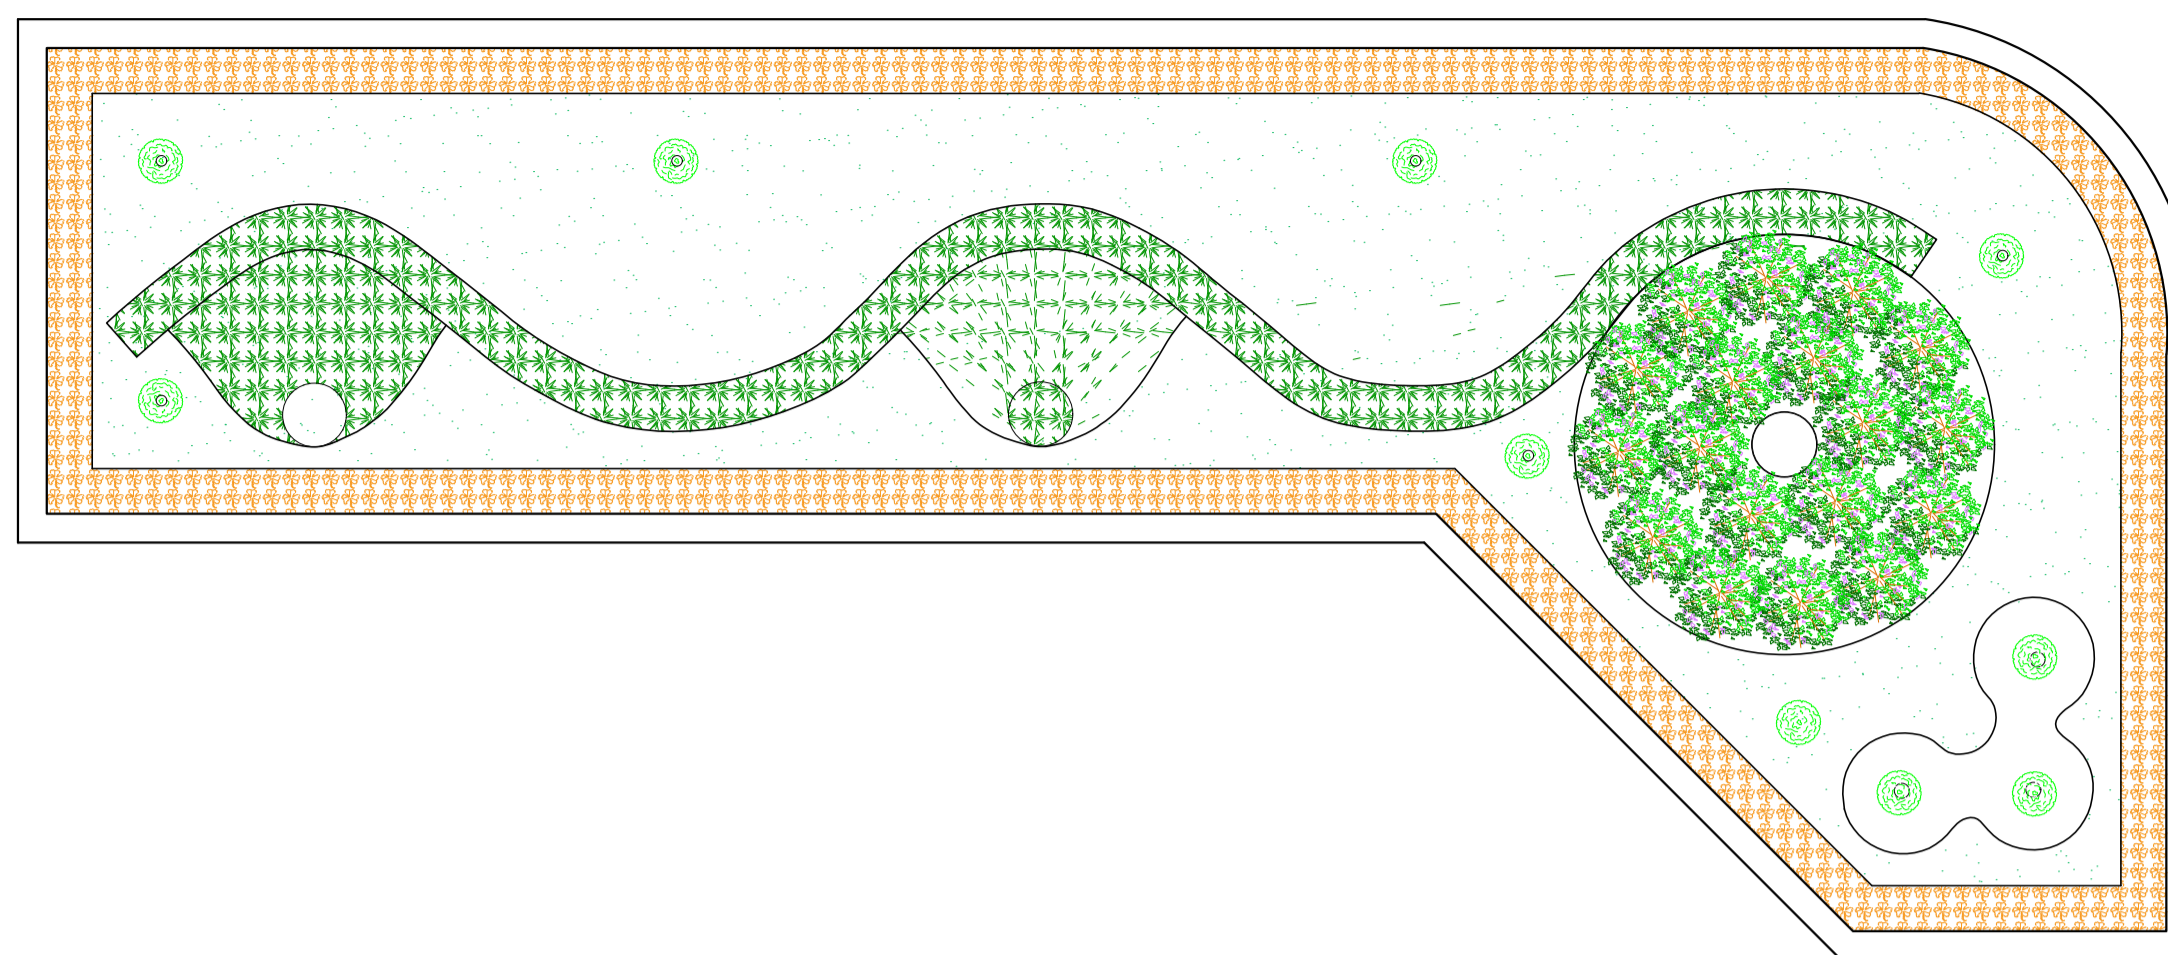


CANTEIRO 02 - PAISAGISMO
ESCALA 1/50

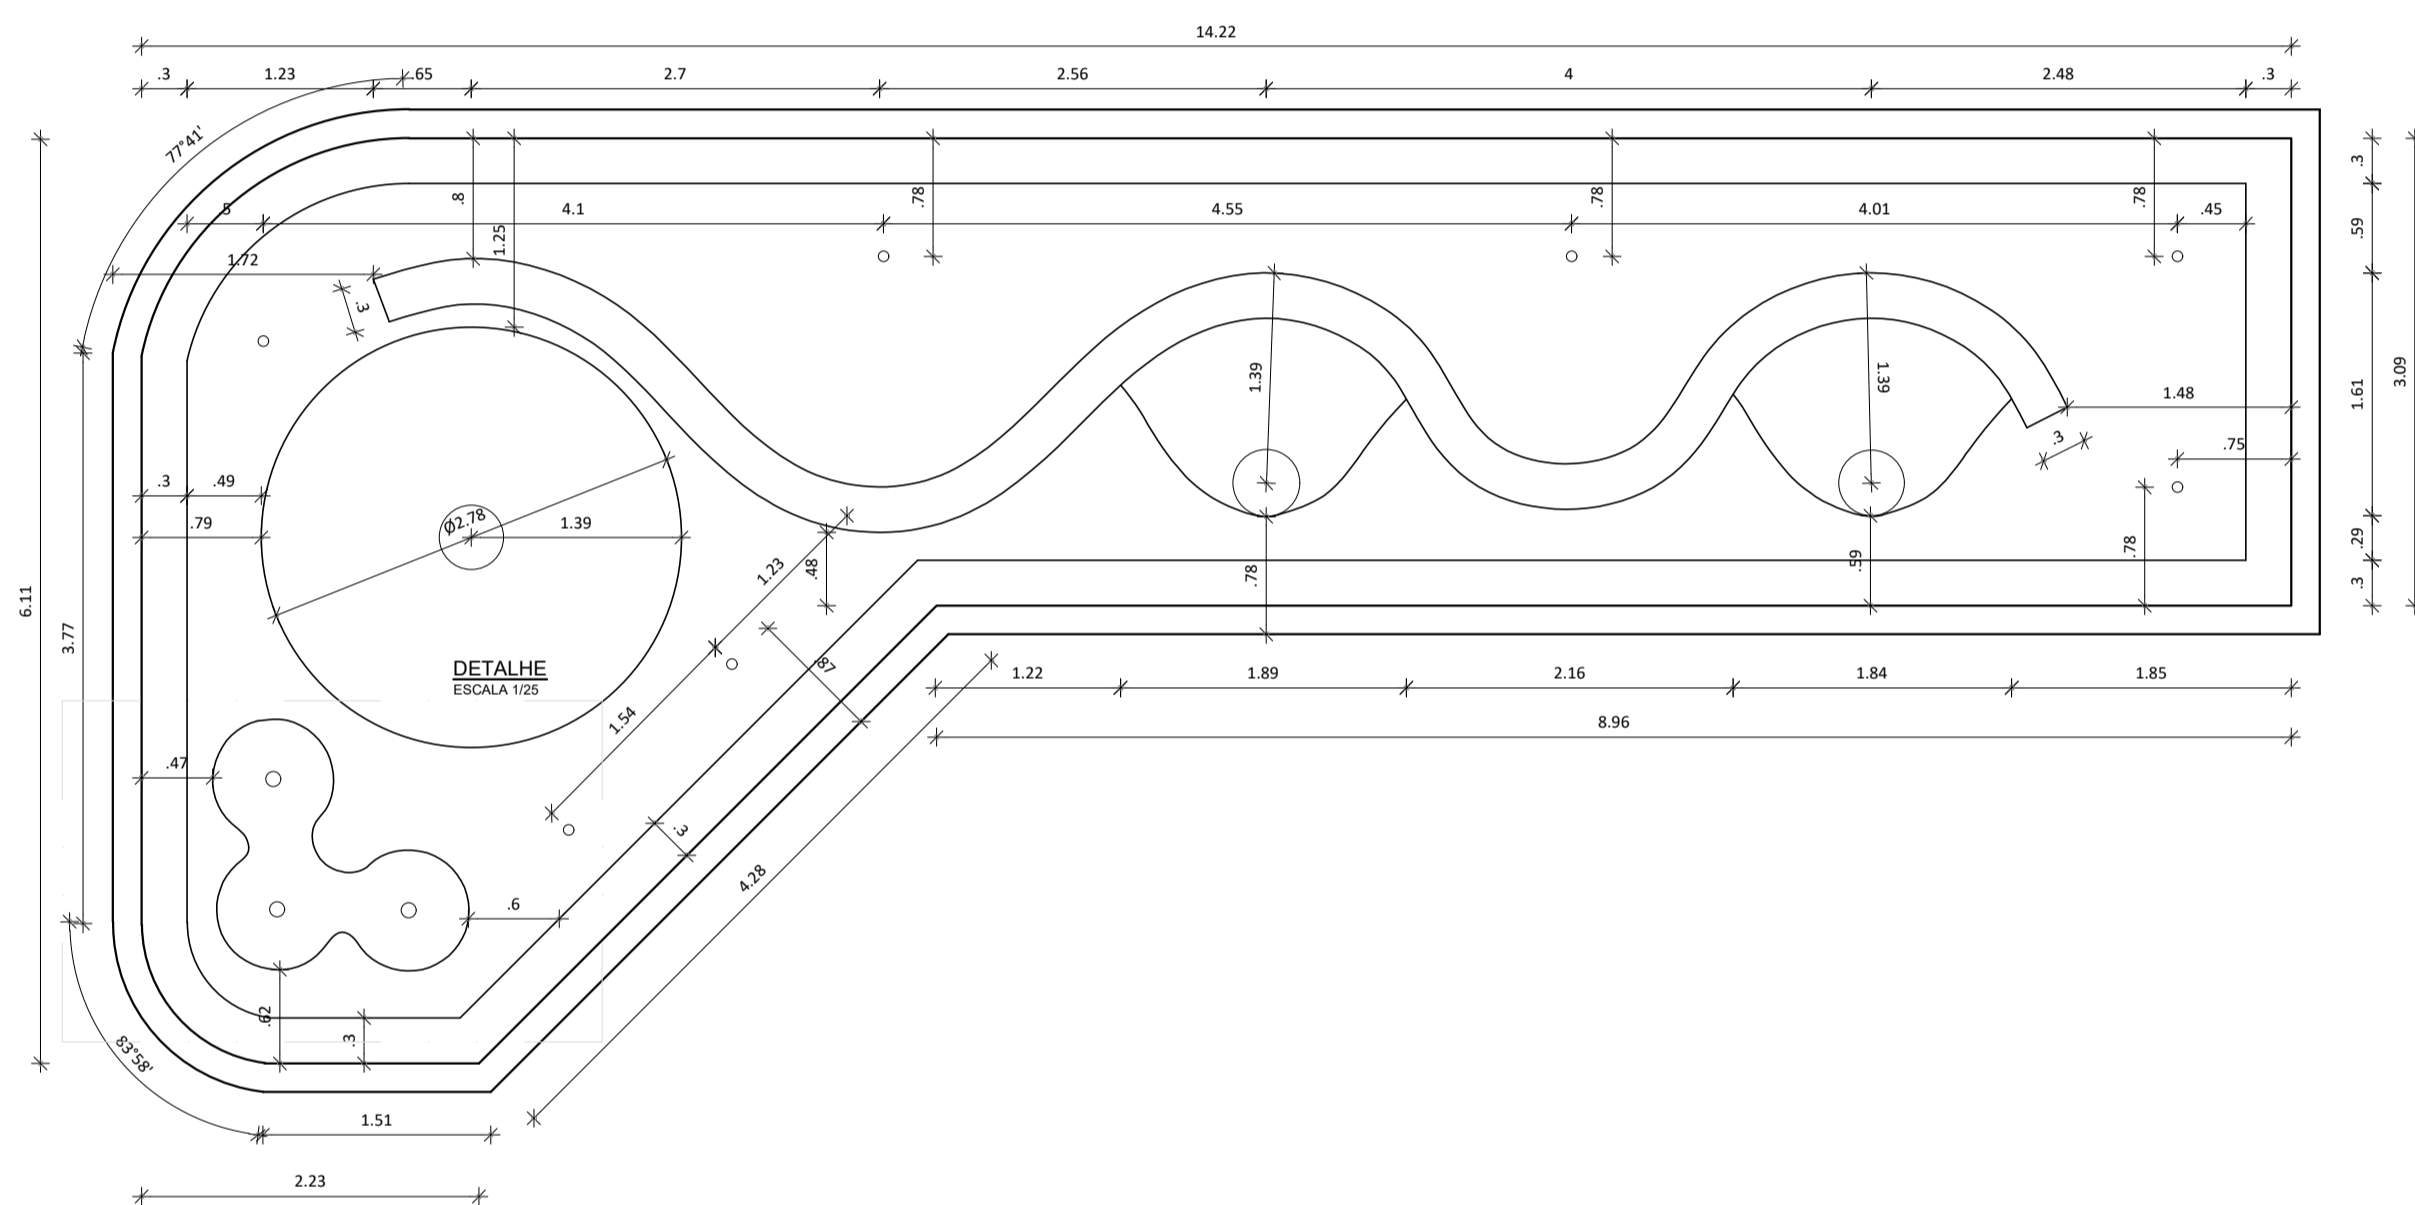

CANTEIRO 01 - PLANTA BAIXA
ESCALA 1/50

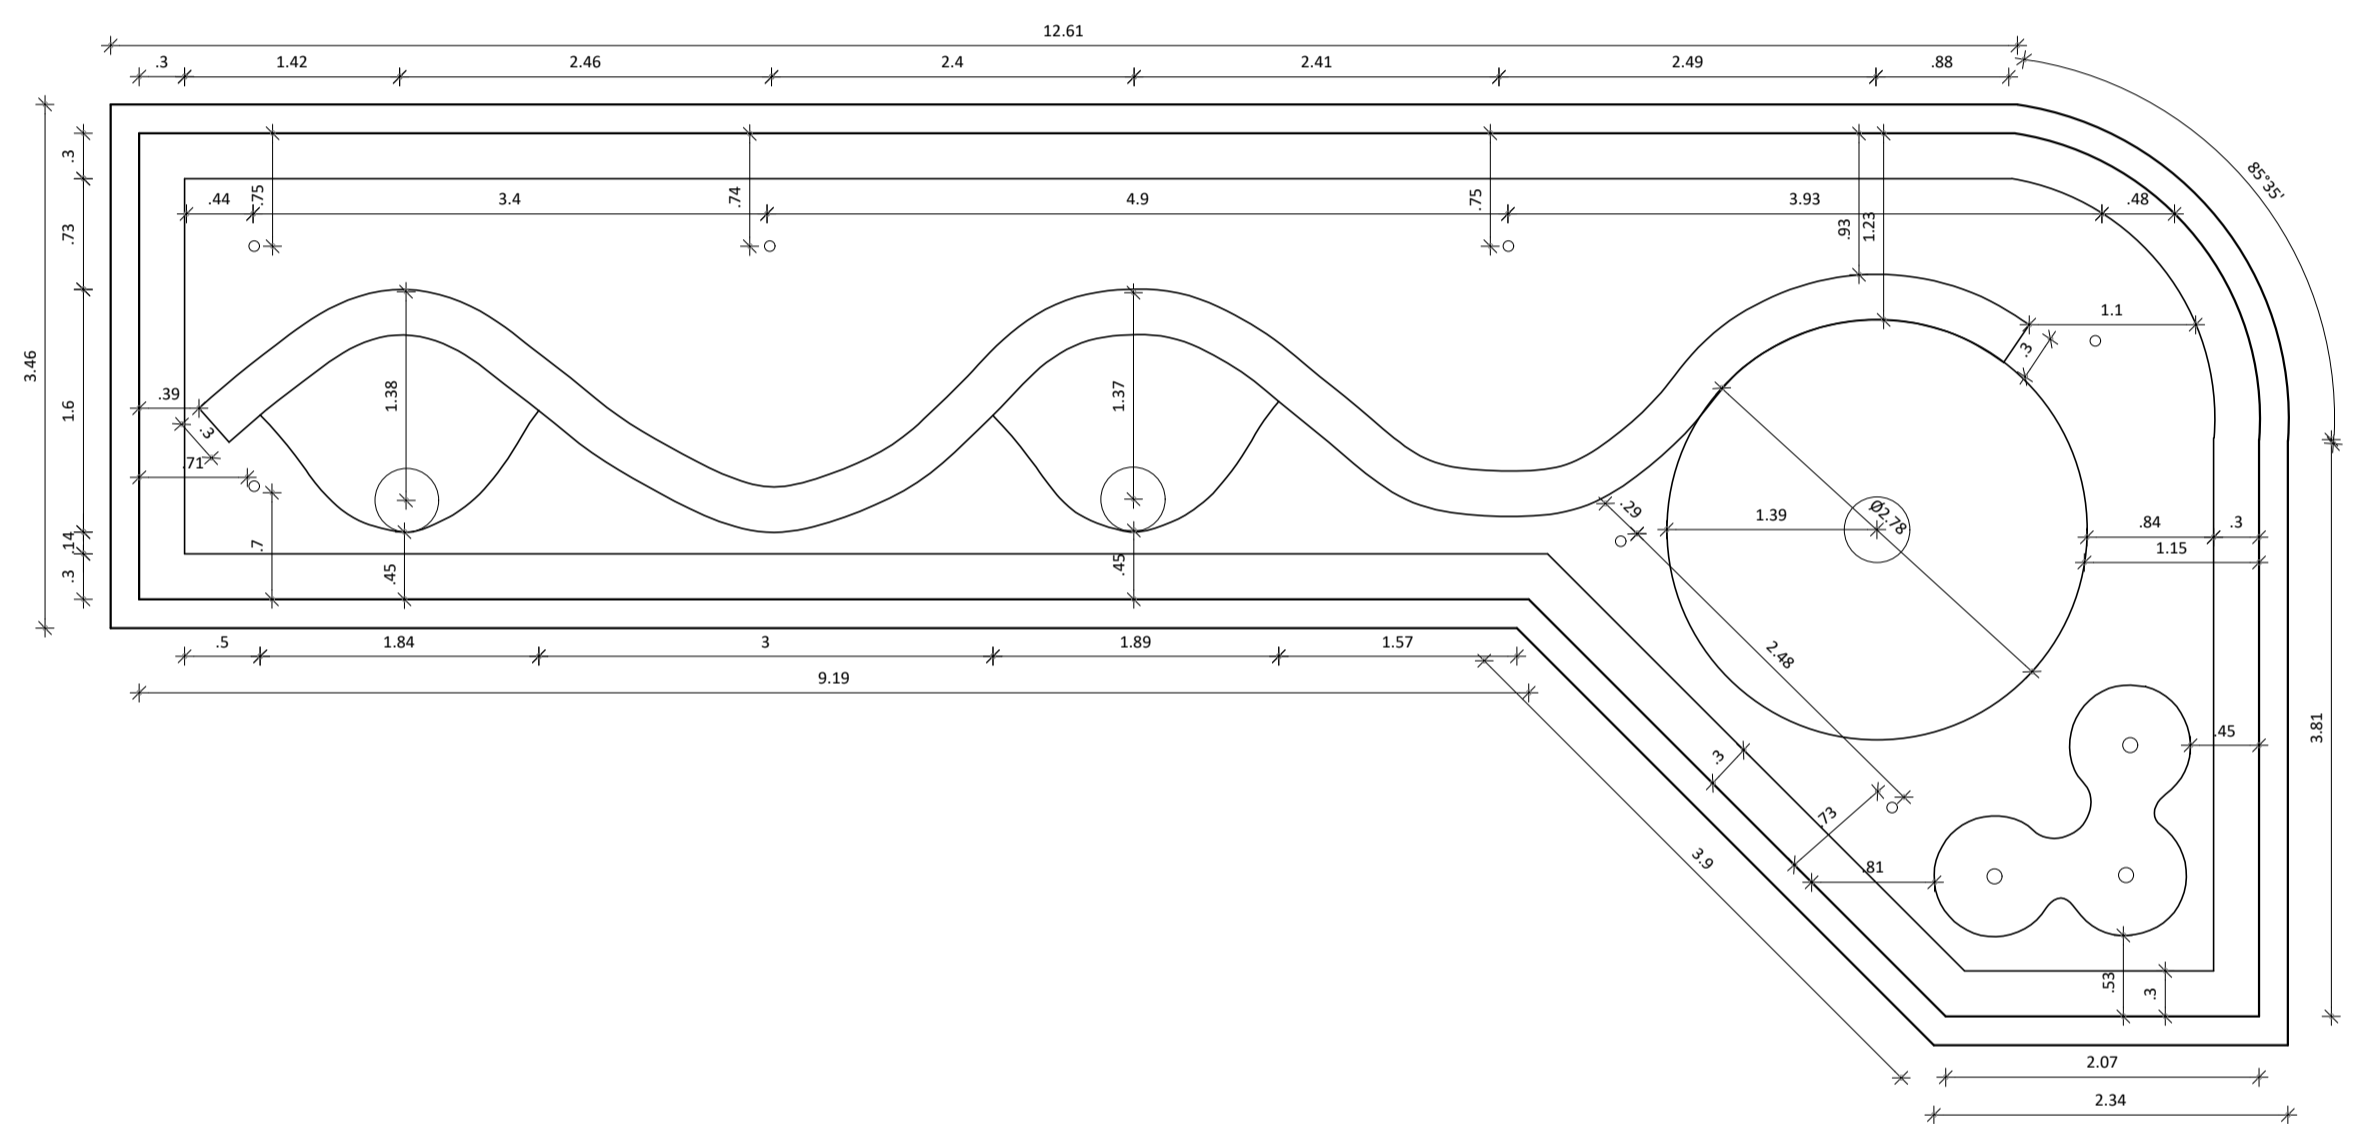

CANTEIRO 02 - PLANTA BAIXA
ESCALA 1/50

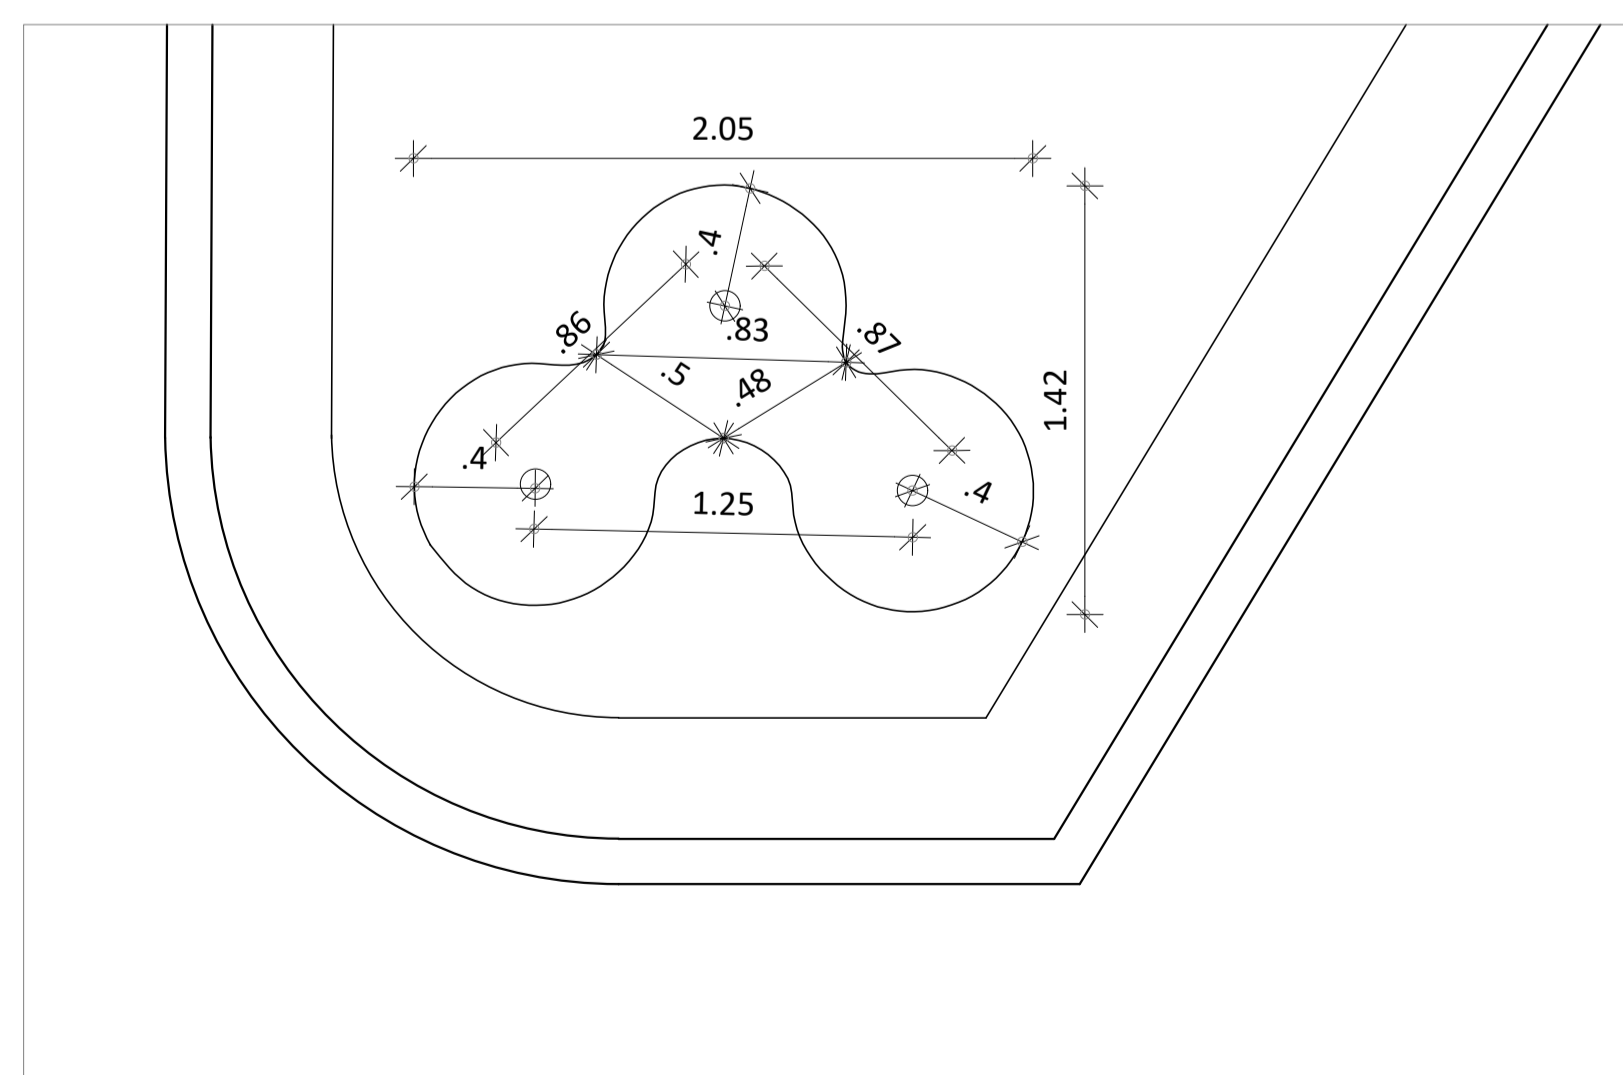

DETALHE 01
ESCALA 1/25

ESPÉCIES VEGETAIS A ACRESCENTAR						
ITEM	SÍMBOLO	IMAGEM	NOME POPULAR	QUANTIDADE	ESPAÇAMENTO ENTRE MUDAS	DIÂMETRO DA COPA
1			LAVANDA	164 und	40 cm	-
2			TUIA HOLANDESA	42 und	60 cm	1 m
3			CRAVO	2.825 und	FORNECIDO E EXECUTADO COM RECURSOS MUNICIPAIS	
4			GRAMA PRETA	30,50 m²	-	-
5			GRAMA EMERALDA	145,32 m²	FORNECIDO E EXECUTADO COM RECURSOS MUNICIPAIS	
6			SEIXO	6,40 m²	FORNECIDO E EXECUTADO COM RECURSOS MUNICIPAIS	
7			LIQUIDAMBAR STYRACIFLUA	06 und	3 m	7 m
8			CIPESTRE ITALIANO	09 und	1 m	1,5m
9			PODOCARPO	13 und	50 cm	1 m
10			MOREIA	31 und	50cm	45cm

PREFEITURA DE CONCEIÇÃO DO CASTELO
APROVADO

ATESTO QUE O PROJETO ENCONTRA-SE APROVADO PELA ADMINISTRAÇÃO.

PREFEITO MUNICIPAL

Documento assinado digitalmente
LARISSA FABIANA COSTA RABELO O
Ident: 260.102.022.13.109.18.0360
Verifique em <https://verificador.dfe.br>

PROJETO DE PAISAGISMO URBANO

CLIENTE:
PREFEITURA DE CONCEIÇÃO DO CASTELO - ES
CNPJ: 27.165.570/0001-98

TÍTULO:
REFORMA DE PRAÇA NO MUNICÍPIO DE CONCEIÇÃO DO CASTELO - PRAÇA EMÍDIO VARGAS


REFERÊNCIA:
AVENIDA JOSÉ GRILO, CONCEIÇÃO DO CASTELO-ES
LAT: 20°21'21.8"S LONG: 41°14'35.1"W

RESPONSÁVEL TÉCNICO:
Arq. Larissa Fabiana Costa Rabelo CAU-ES A87541 - 4


DESENHO: GABRIELA CRISTINA DE SOUZA CORREIA DATA: SETEMBRO/2022 FORMATO: A1 ESCALA: INDICADA UNIDADE: METRO ARQUIVO: DETALHES REV 03





FOLHA 02 05

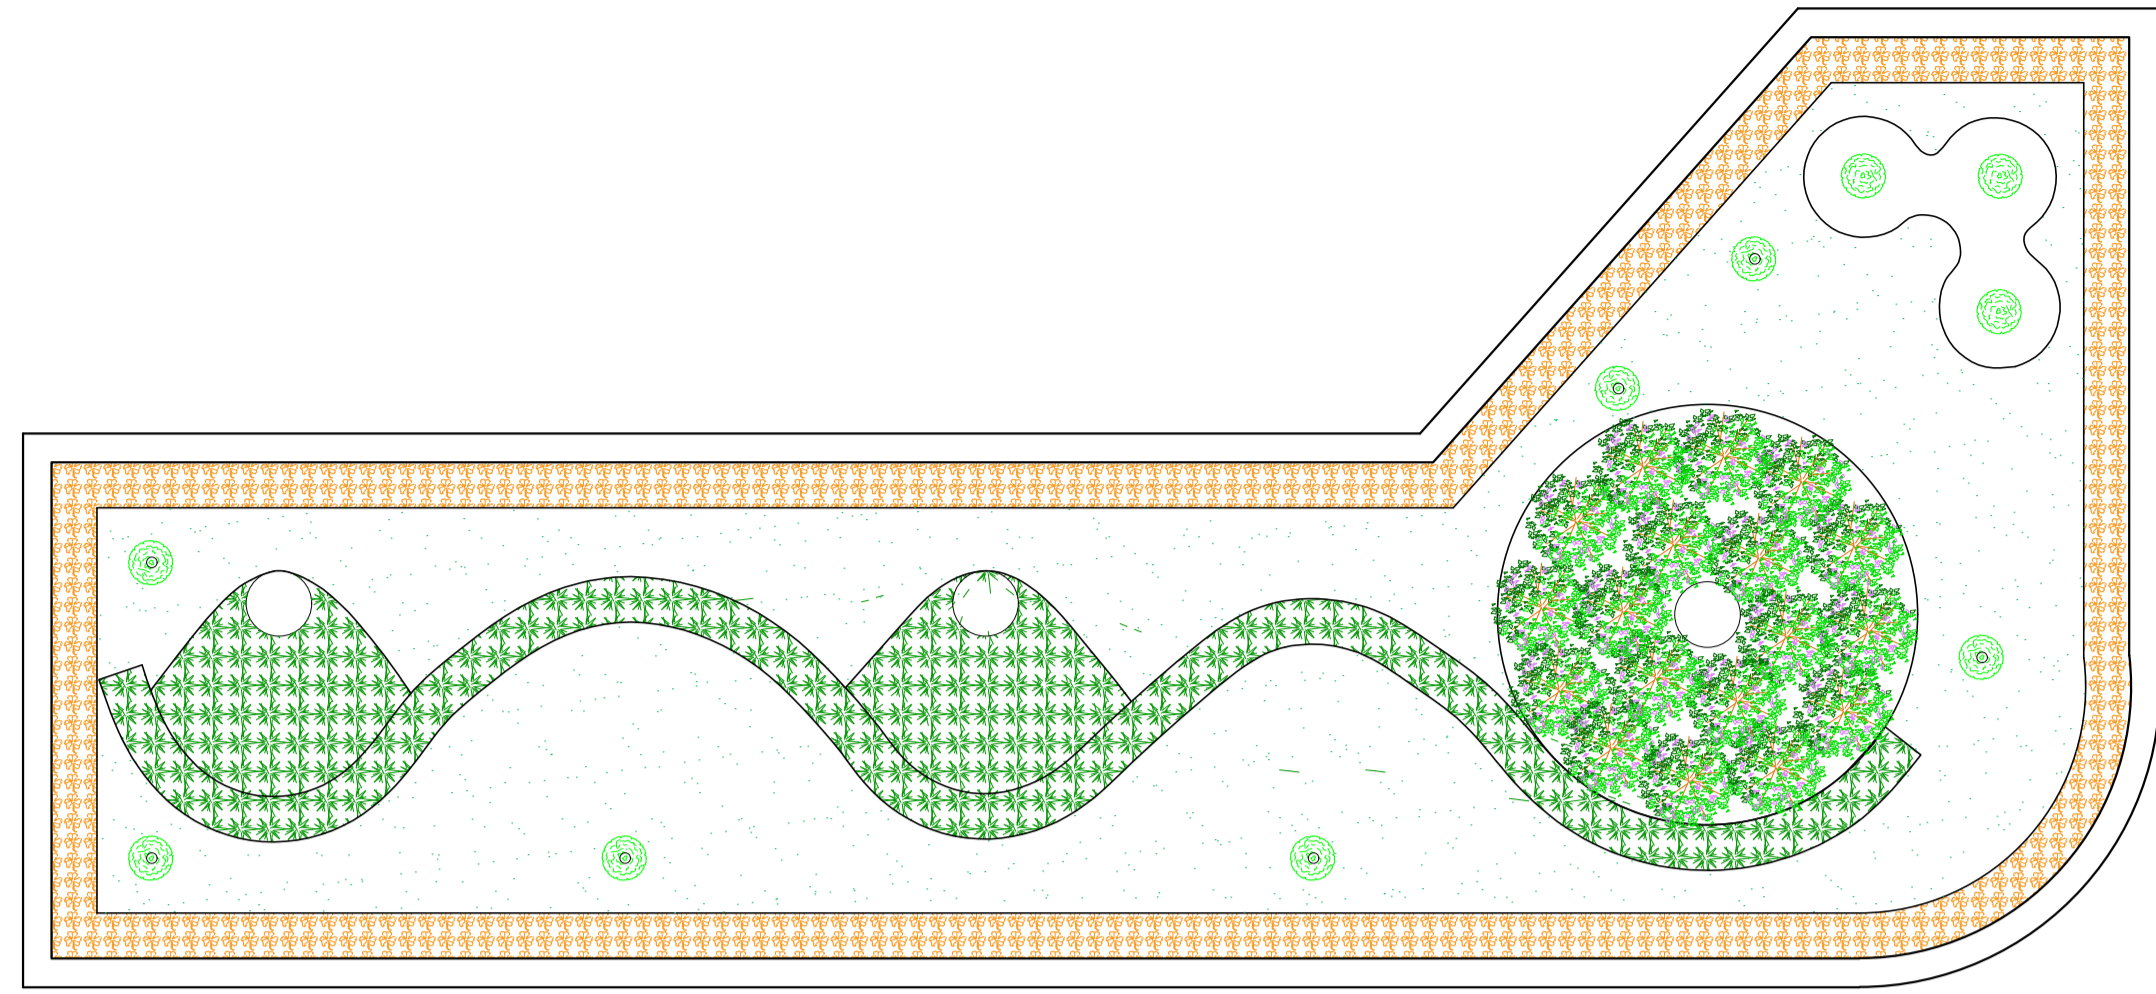

CANTEIRO 03 - PAISAGISMO
ESCALA 1/50

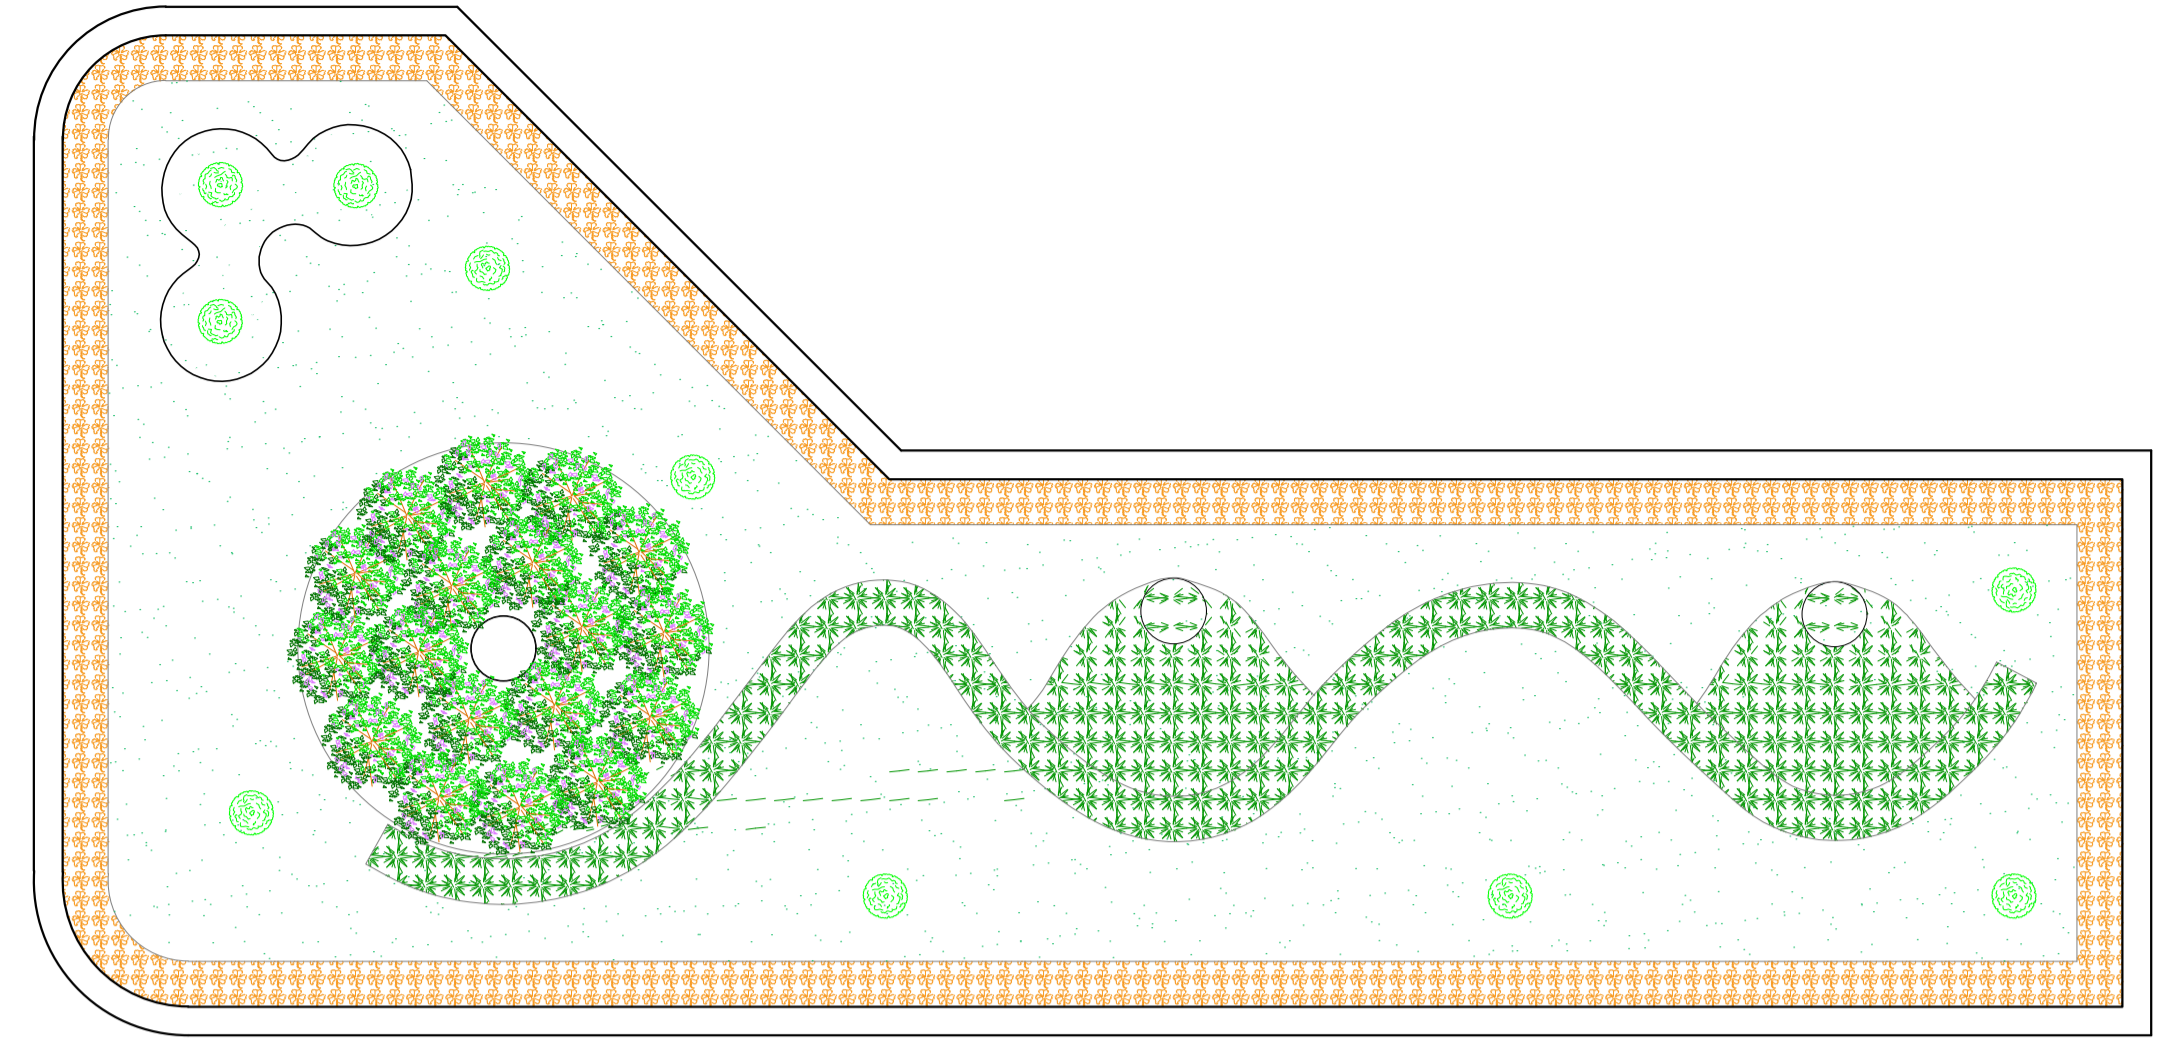


CANTEIRO 04 - PAISAGISMO
ESCALA 1/50

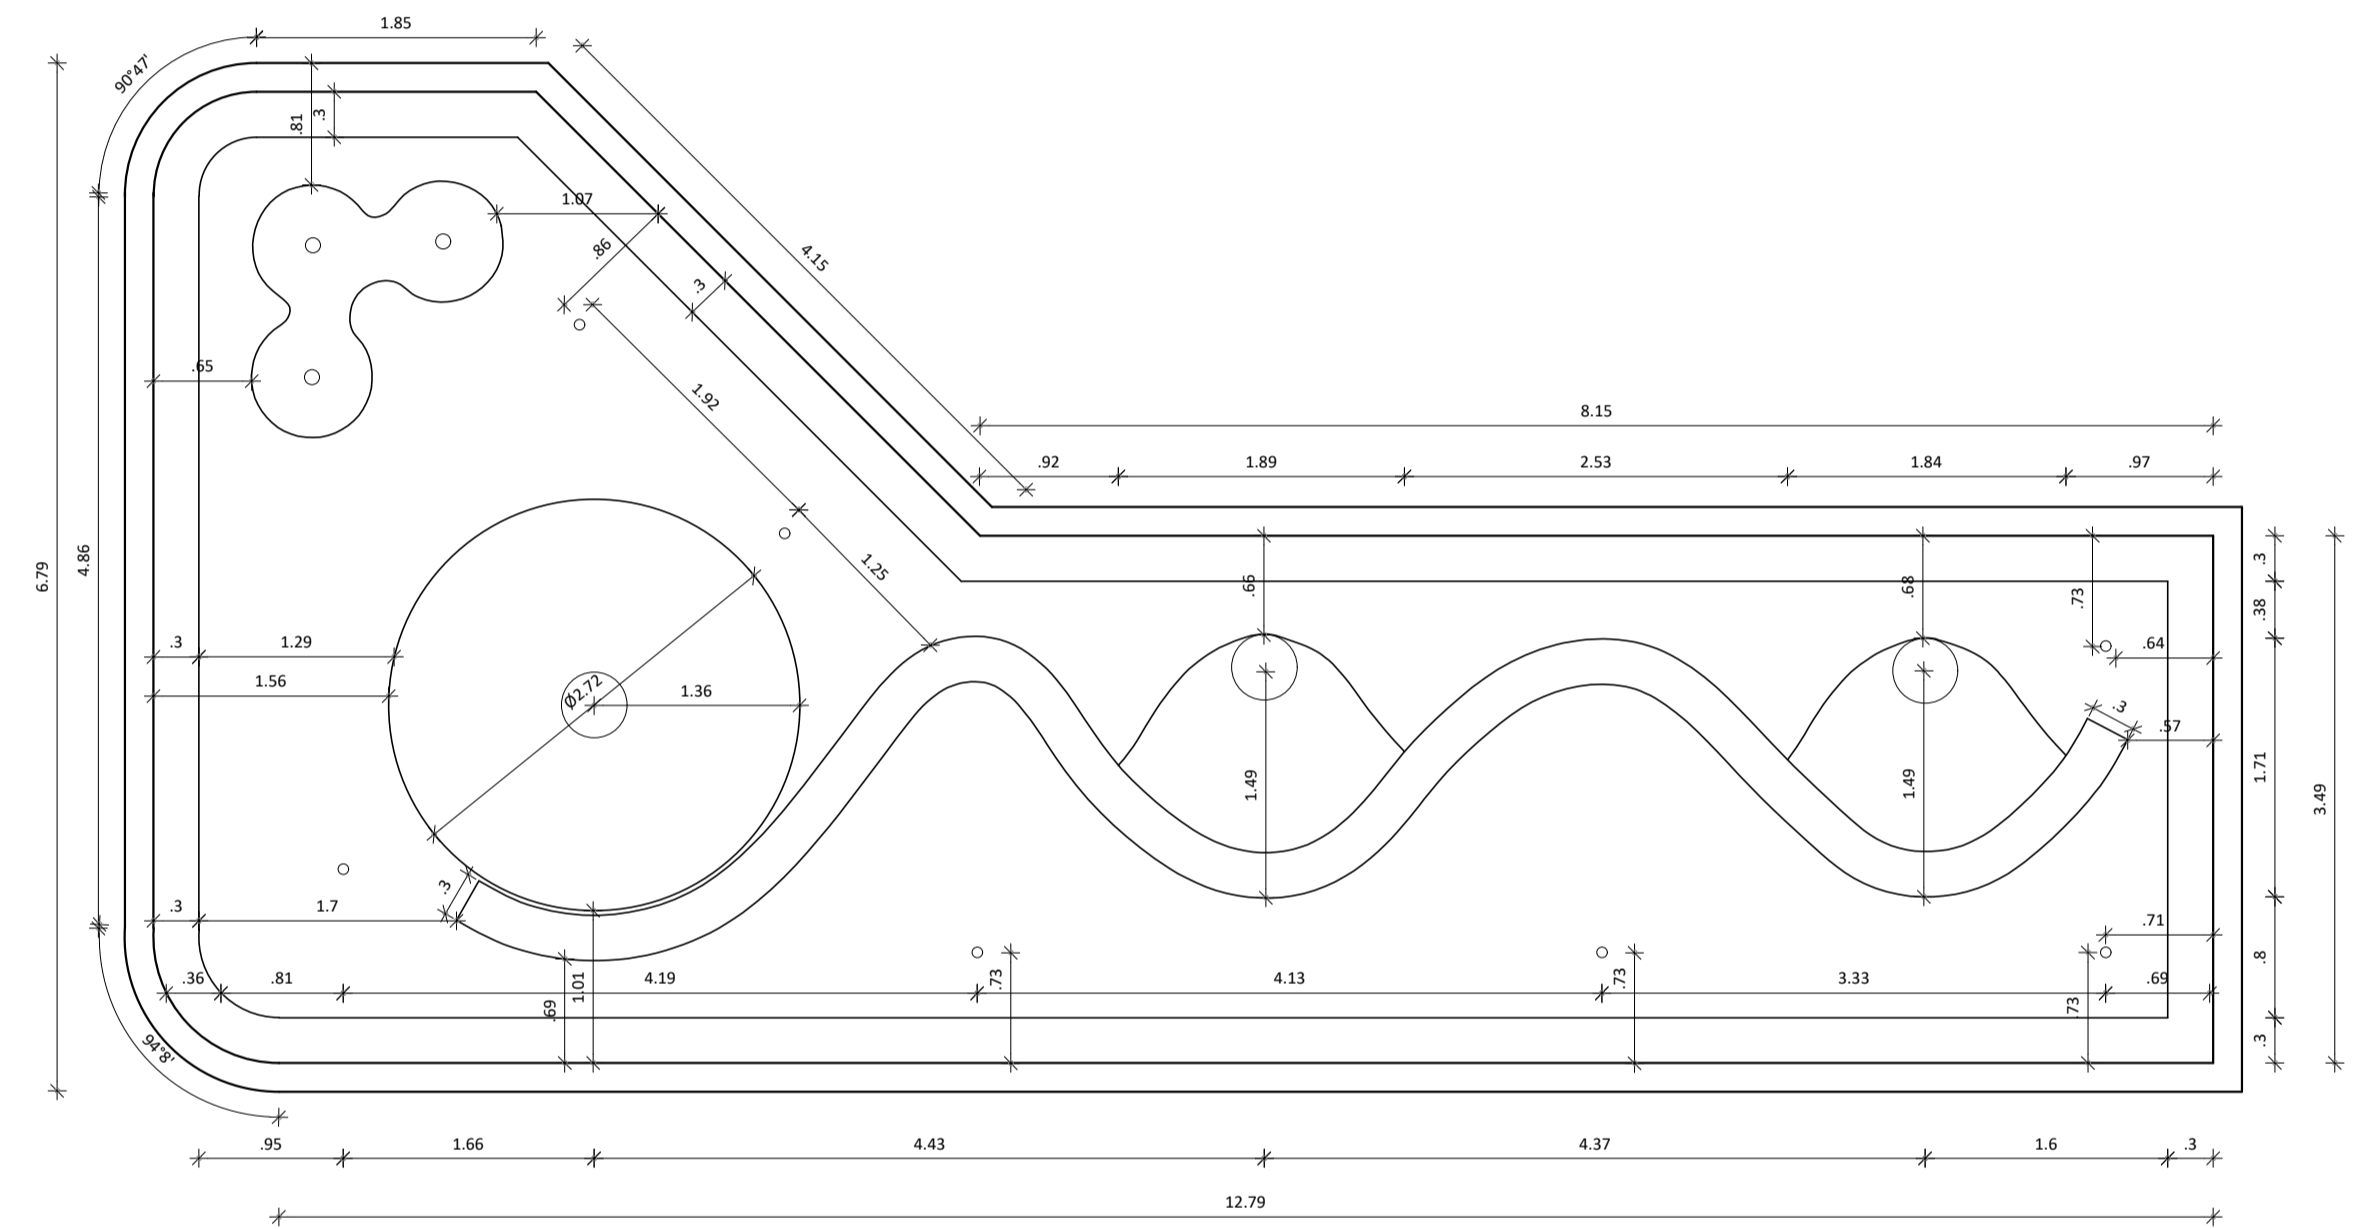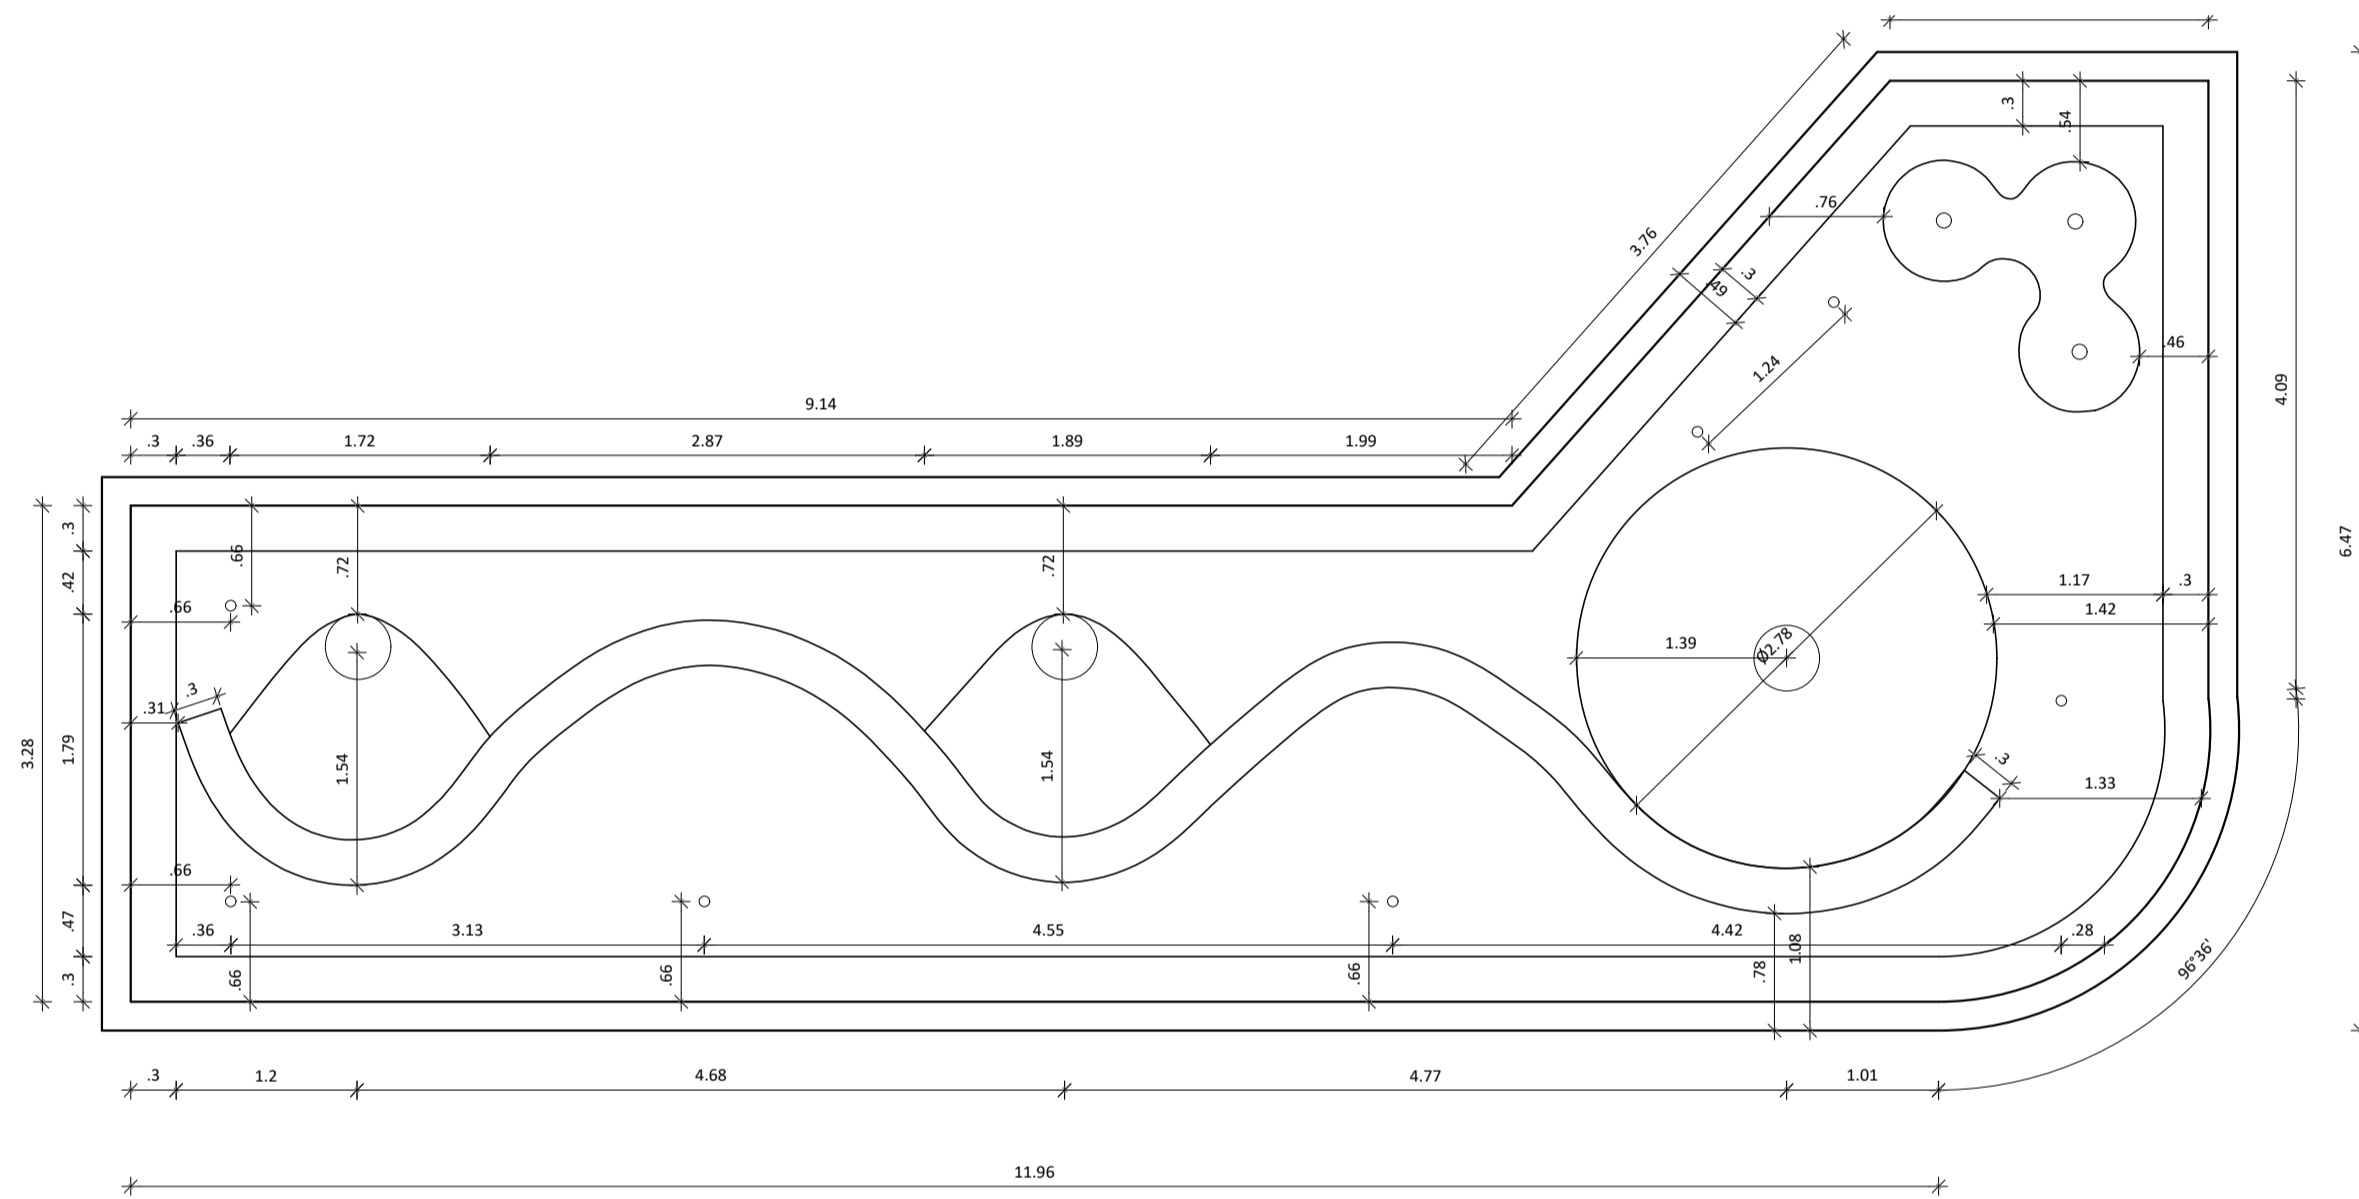


CANTEIRO 03 - PLANTA BAIXA
ESCALA 1/50

CANTEIRO 04 - PLANTA BAIXA
ESCALA 1/50

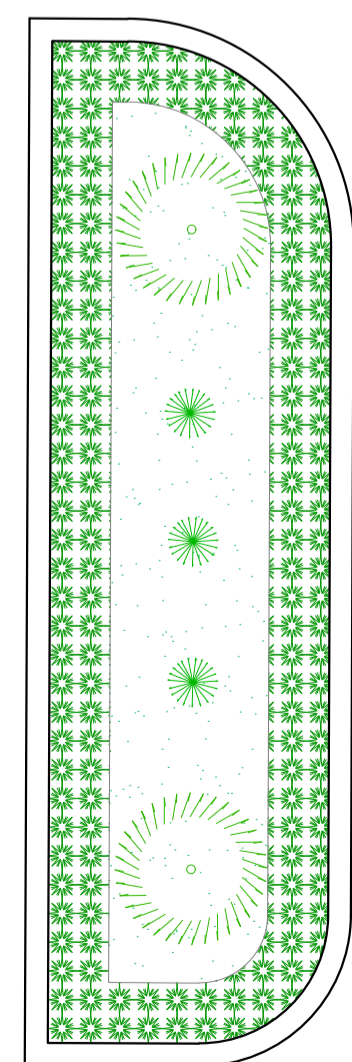

CANTEIRO 05 - PAISAGISMO
ESCALA 1/50

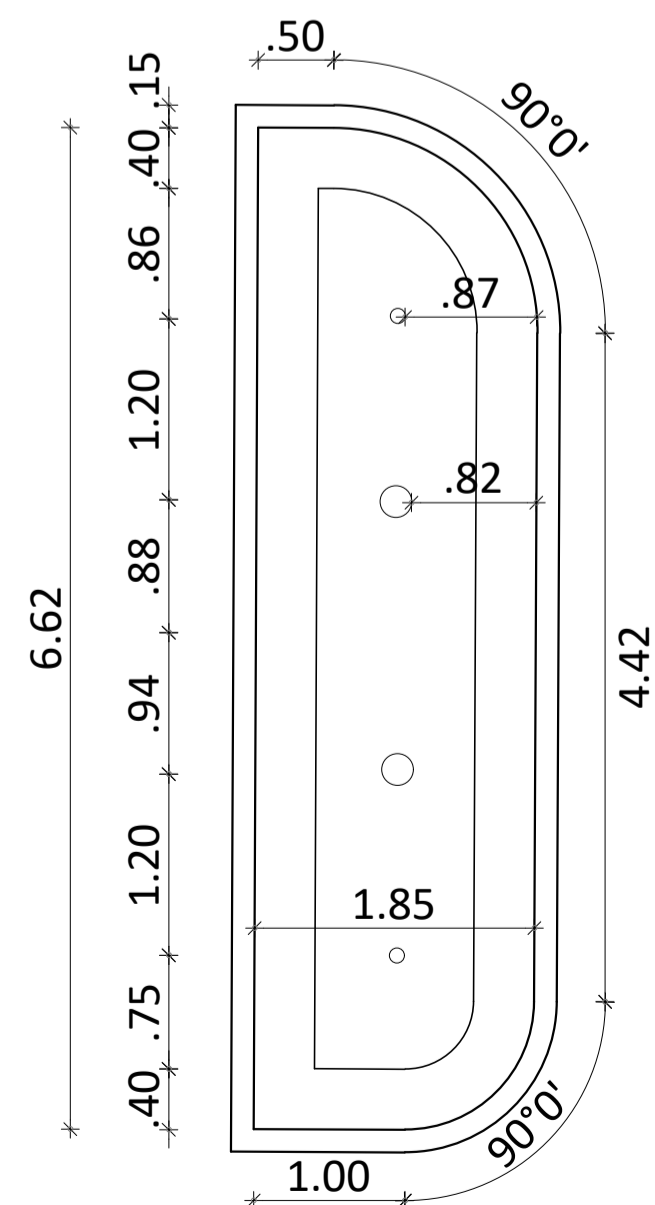

CANTEIRO 05 - PLANTA BAIXA
ESCALA 1/50

ESPÉCIES VEGETAIS A ACRESCENTAR						
ITEM	SÍMBOLO	IMAGEM	NOME POPULAR	QUANTIDADE	ESPAÇAMENTO ENTRE MUDAS	DIÂMETRO DA COIPA
1			LAVANDA	164 und	40 cm	-
2			TUIJA HOLANDESA	42 und	60 cm	1 m
3			CRAVO	2.825 unid	FORNECIDO E EXECUTADO COM RECURSOS MUNICIPAIS	
4			GRAMA PRETA	30,50 m²	-	
5			GRAMA EMERALDA	145,32 m²	FORNECIDO E EXECUTADO COM RECURSOS MUNICIPAIS	
6			SEIXO	6,40 m³	FORNECIDO E EXECUTADO COM RECURSOS MUNICIPAIS	
7			LIQUIDAMBAR STYRACIFLIA	06 und	3 m	7 m
8			CIPESTRE ITALIANO	09 unid	1 m	1,5m
9			PODOCARPO	13 unid	50 cm	1 m
10			MORÉIA	31 unid	50cm	45cm

PREFEITURA DE CONCEIÇÃO DO CASTELO
APROVADO
ATESTO QUE O PROJETO ENCONTRA-SE APROVADO PELA ADMINISTRAÇÃO.

 PREFEITO MUNICIPAL

Documento assinado digitalmente
 LARISSA FABIANA COSTA RABELLO
 Data: 20/09/2022 11:42:38 -0300
 Verifique em: https://verificador.iti.br

PROJETO DE PAISAGISMO URBANO

CLIENTE:
PREFEITURA DE CONCEIÇÃO DO CASTELO - ES
CNPJ: 27.165.570/0001-98

TÍTULO:
REFORMA DE PRAÇAS NO MUNICÍPIO DE CONCEIÇÃO DO CASTELO - PRAÇA EMÍDIO VARGAS


REFERÊNCIA:
AVENIDA JOSÉ GRILO, CONCEIÇÃO DO CASTELO-ES
LAT: 20°21'21.8"S LONG: 41°14'35.1"W

RESPONSÁVEL TÉCNICO:
 Arq. Larissa Fabiana Costa Rabello CAU-ES A87541 - 4


DESENHO: GABRIELA CRISTINA DE SOUZA CORREIA DATA: SETEMBRO/2022 FORMATO: A1 ESCALA: INDICADA UNIDADE: METRO ARQUIVO: DETALHES REV 03




FOLHA 03 05

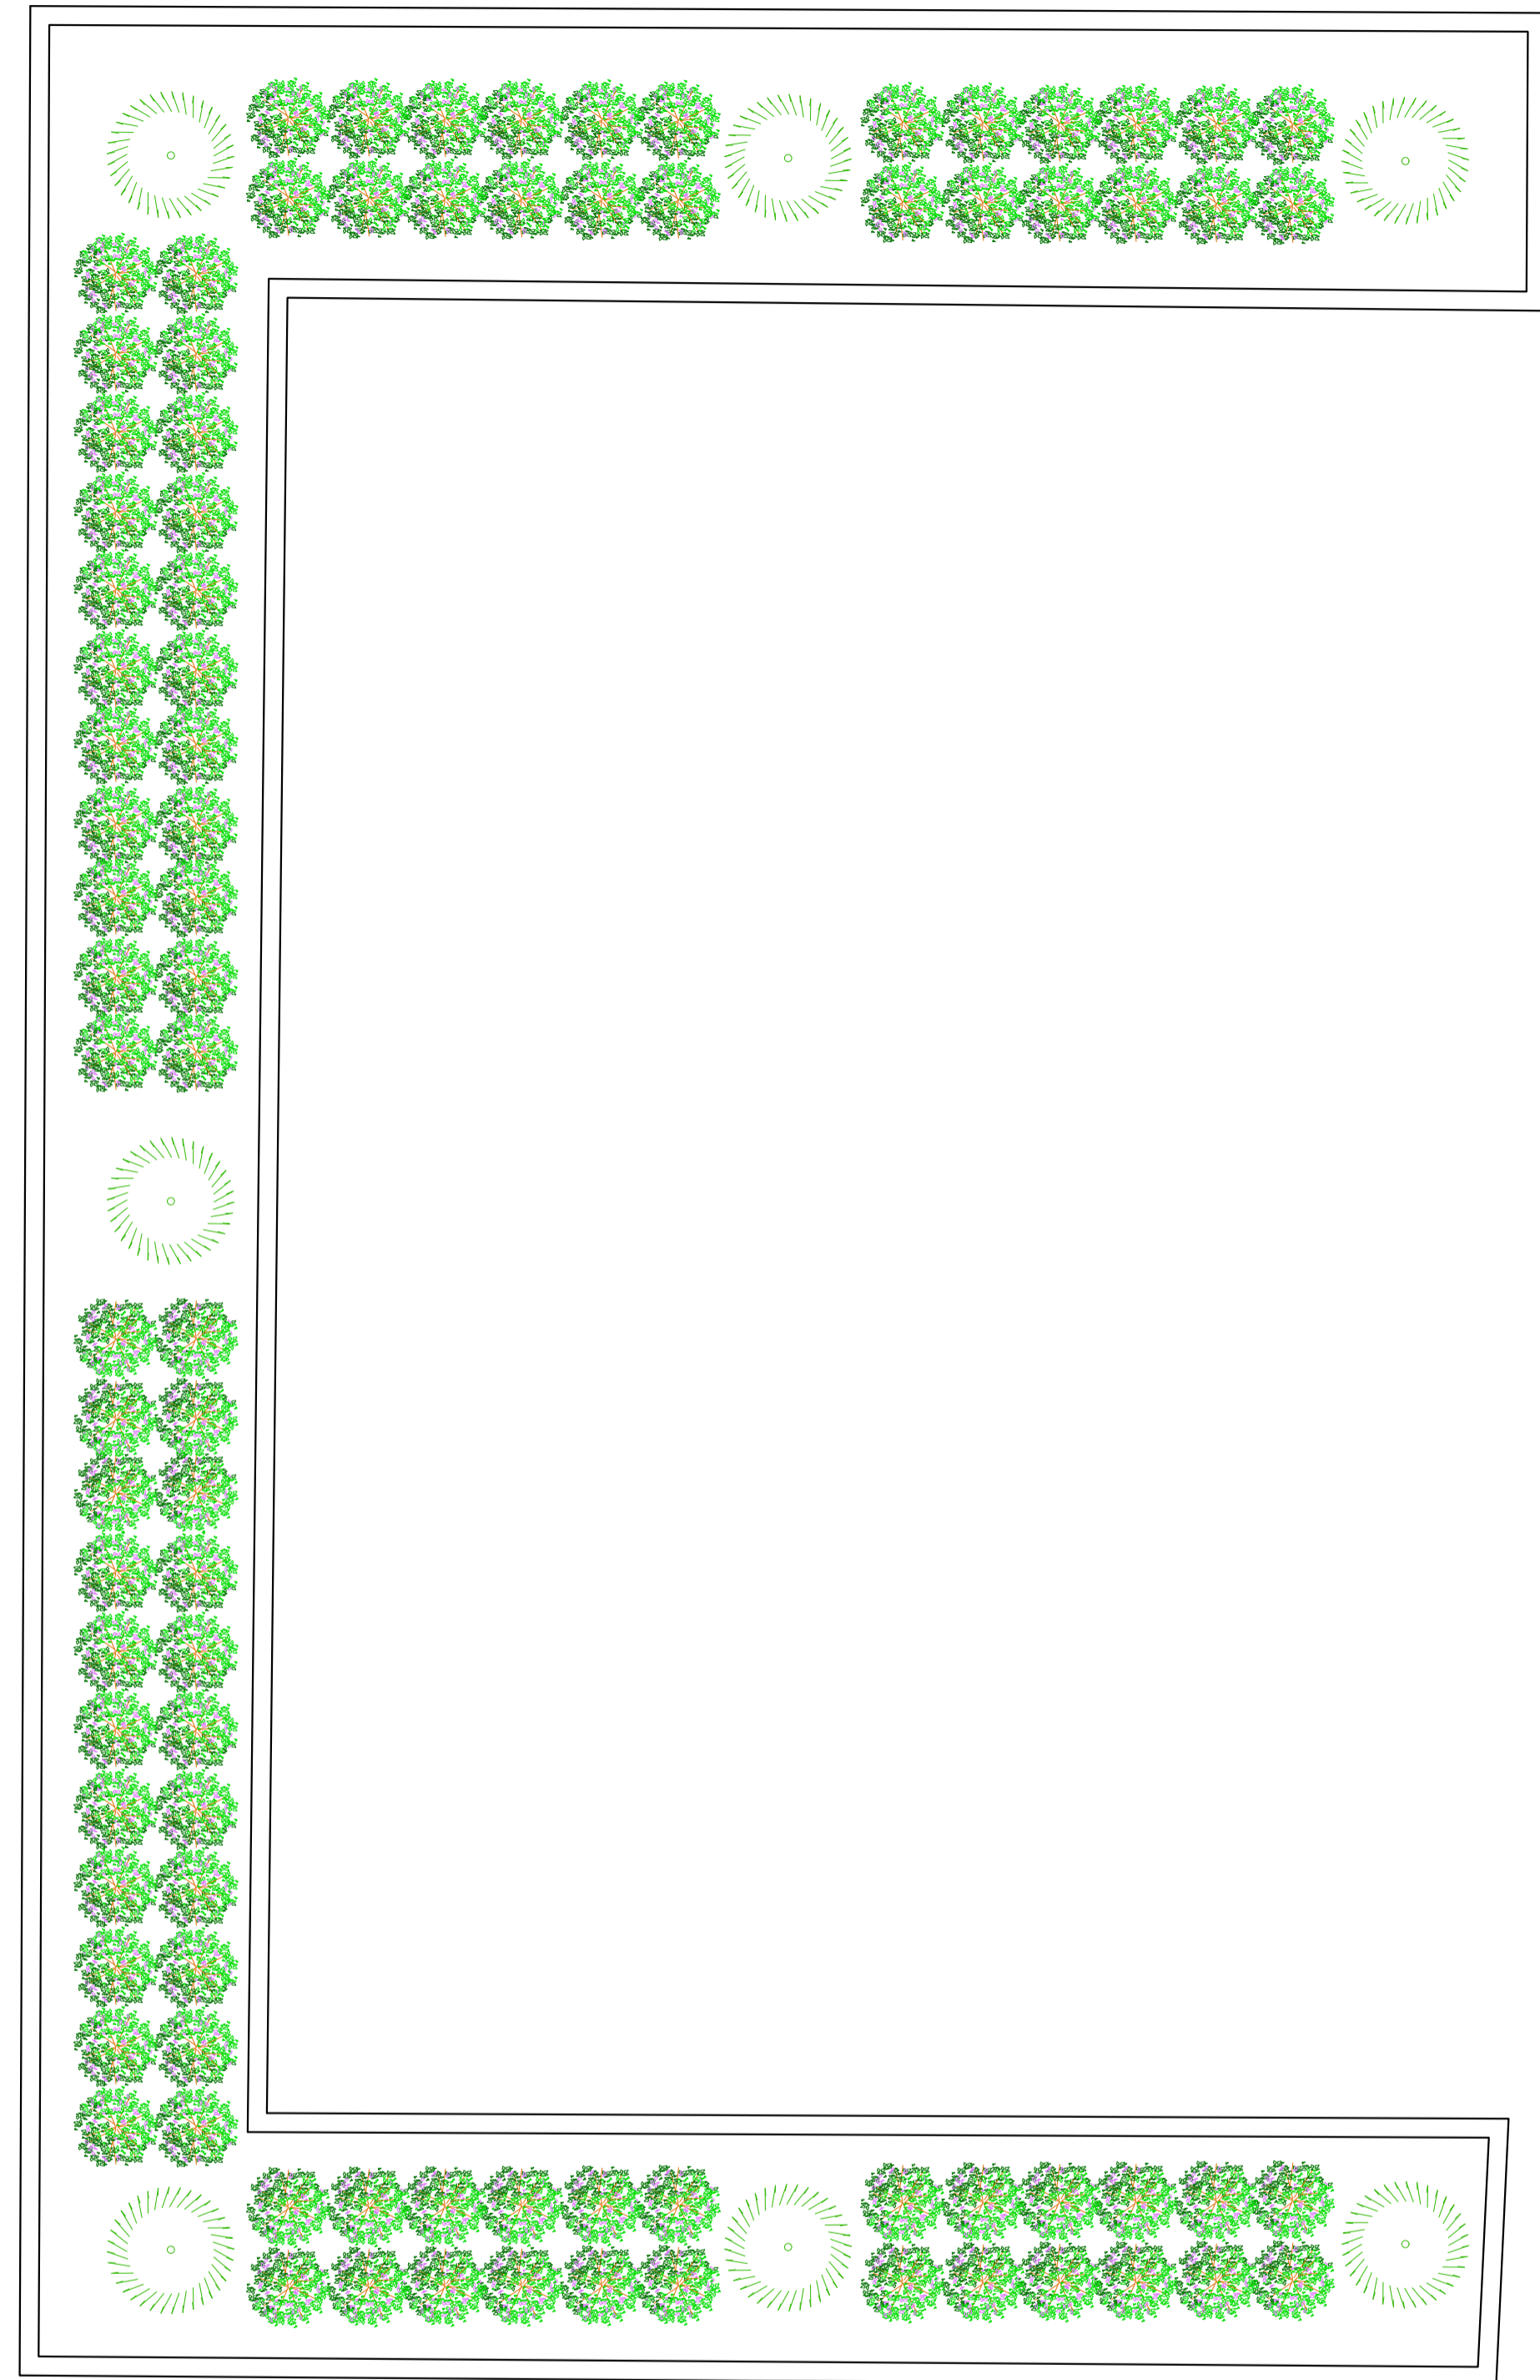

CANTEIRO 06 - PAISAGISMO
ESCALA 1/50

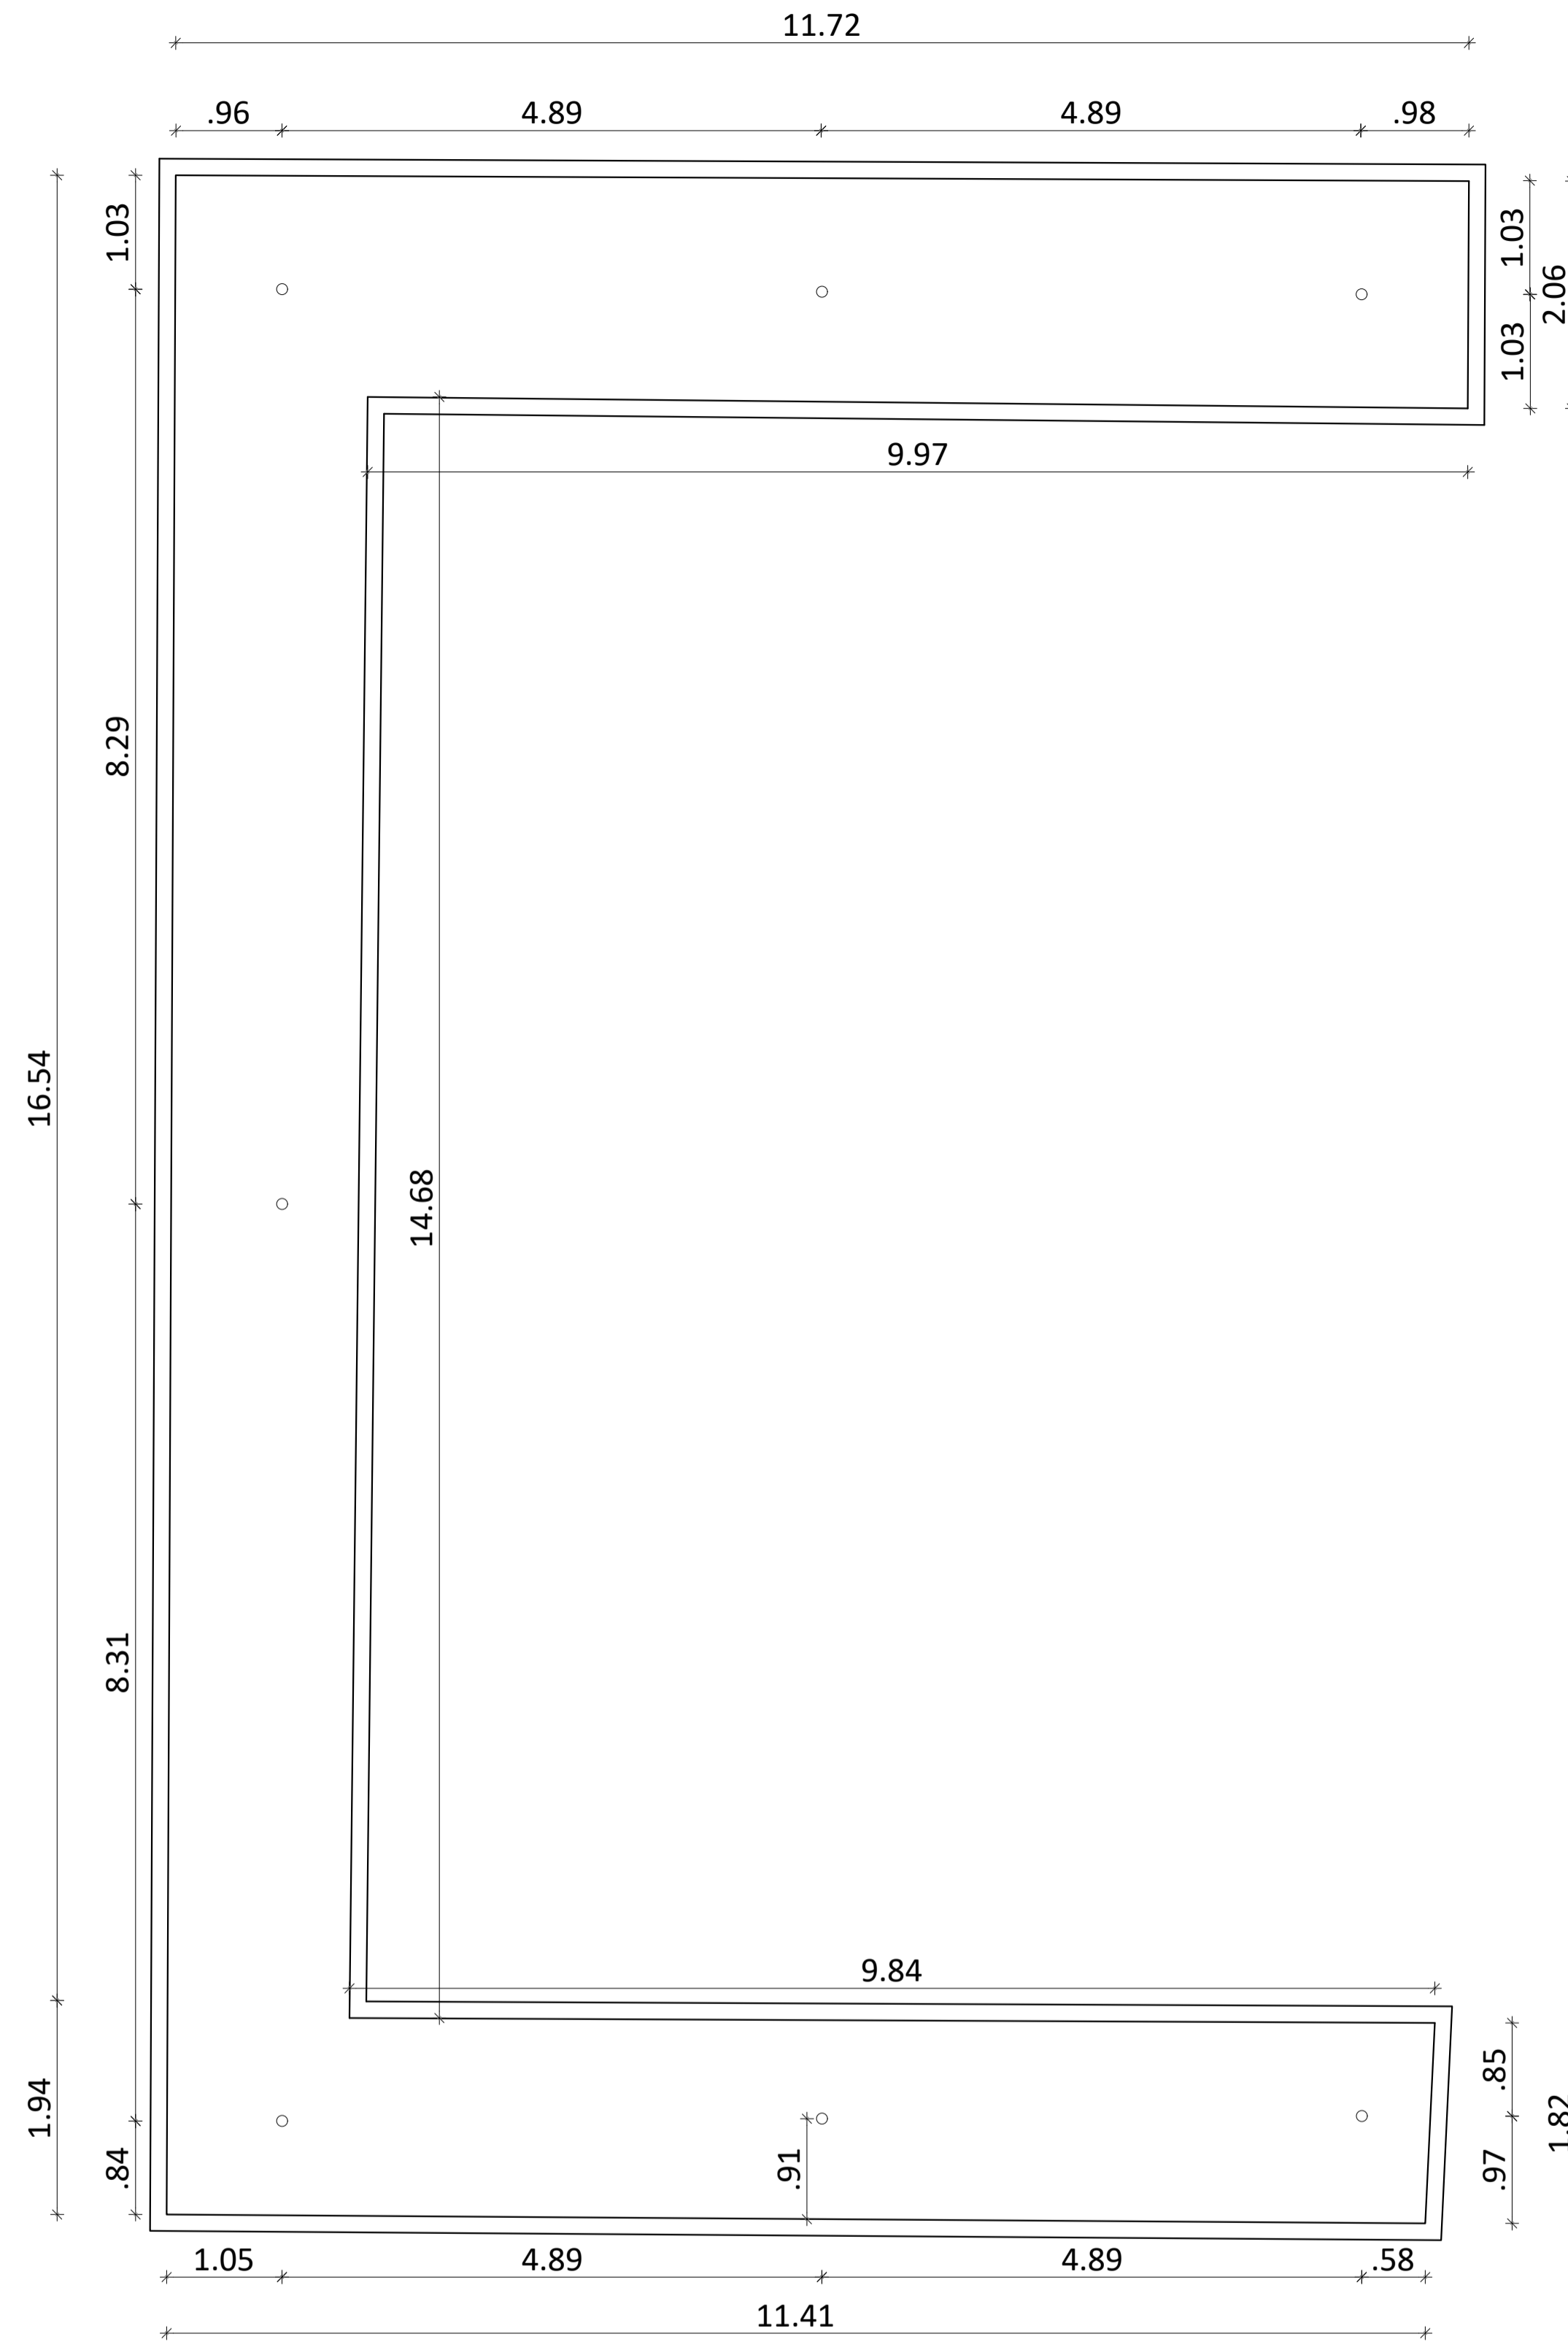

CANTEIRO 06 - PLANTA BAIXA
ESCALA 1/50

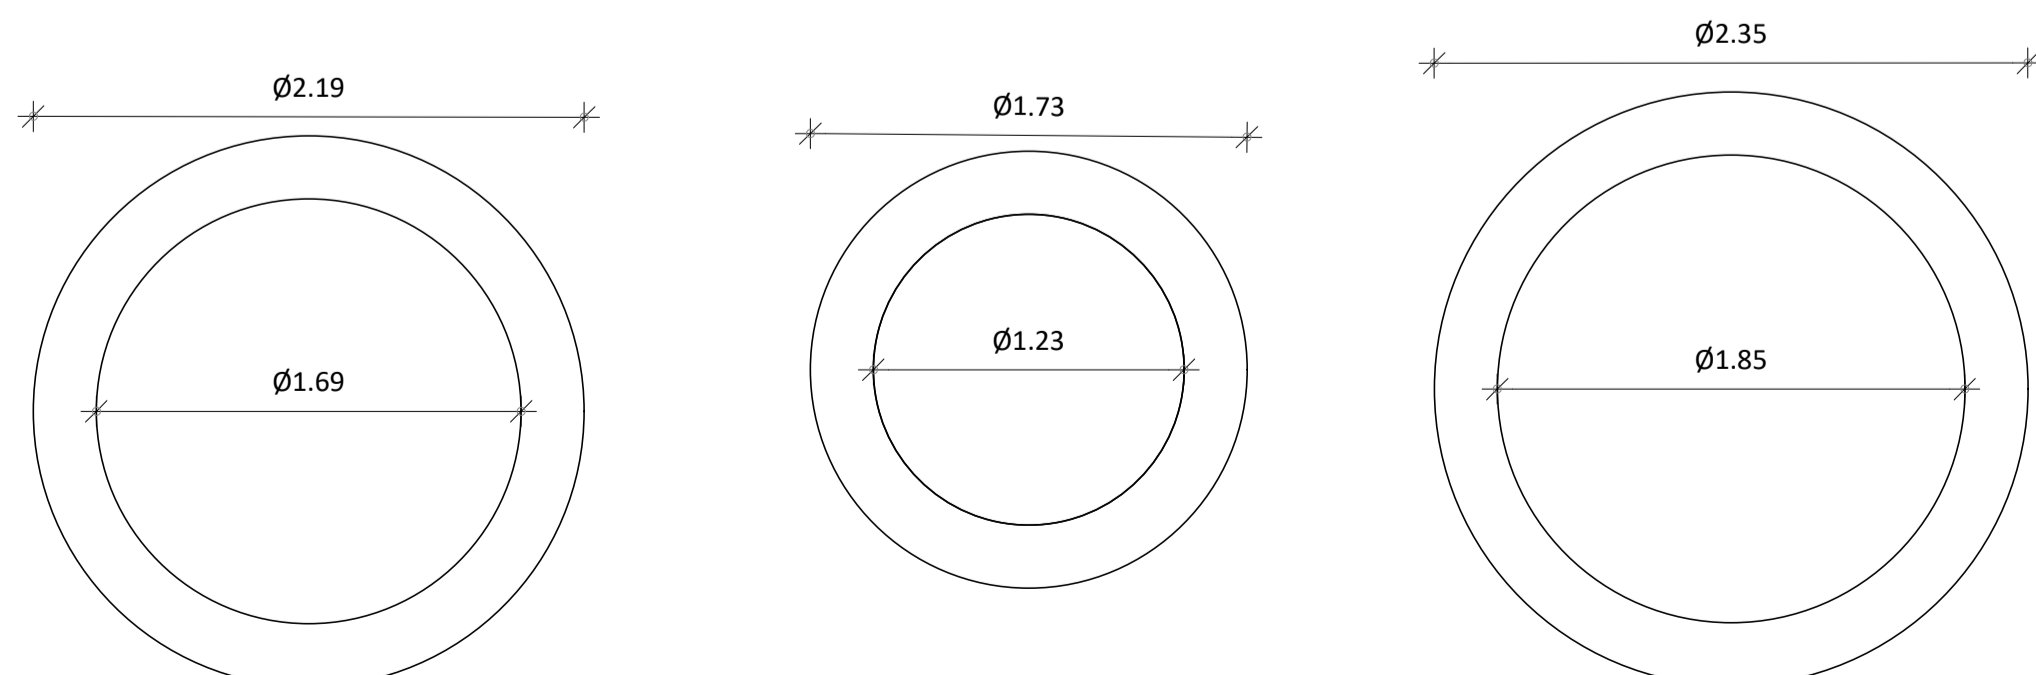

DET. CANTEIRO 10 A 15
ESCALA 1/30

DET. CANTEIRO 16 E 17
ESCALA 1/30

DET. CANTEIRO 18 E 19
ESCALA 1/30

ESPÉCIES VEGETAIS A ACRESCENTAR						
ITEM	SÍMBOLO	IMAGEM	NOME POPULAR	QUANTIDADE	ESPAÇAMENTO ENTRE MUDAS	DIÂMETRO DA COPA
1			LAVANDA	164 und	40 cm	-
2			TUIJA HOLANDESA	42 und	60 cm	1 m
3			CRAVO	2.825 und	FORNECIDO E EXECUTADO COM RECURSOS MUNICIPAIS	
4			GRAMA PRETA	30,50 m²	-	-
5			GRAMA EMERALDA	145,32 m²	FORNECIDO E EXECUTADO COM RECURSOS MUNICIPAIS	
6			SEIXO	6,40 m²	FORNECIDO E EXECUTADO COM RECURSOS MUNICIPAIS	
7			LÍQUIDAMBAR STYRACIFLUA	06 und	3 m	7 m
8			CIPRESTE ITALIANO	09 und	1 m	1,5m
9			PODOCARPO	13 und	50 cm	1 m
10			MORÉIA	31 und	50cm	45cm


PREFEITURA DE CONCEIÇÃO DO CASTELO
APROVADO
 ATTESTO QUE O PROJETO ENCONTRA-SE APROVADO PELA ADMINISTRAÇÃO.

PREFEITO MUNICIPAL


Documento assinado digitalmente
 LARISSA FABIANA COSTA BARRELO
 Nº: 01/197202.134222-969
 Verifique em: https://verificador.ig.br

PROJETO DE PAISAGISMO URBANO
 CLIENTE: PREFEITURA DE CONCEIÇÃO DO CASTELO - ES
 CNPJ: 27.165.570/0001-98
 TÍTULO: REFORMA DE PRAÇAS NO MUNICÍPIO DE CONCEIÇÃO DO CASTELO - PRAÇA EMÍDIO VARGAS
 REFERÊNCIA: AVENIDA JOSÉ GRILO, CONCEIÇÃO DO CASTELO-ES
 LAT: 20°21'21.8"S LONG: 41°14'35.1"W
 RESPONSÁVEL TÉCNICO: Arq. Larissa Fabiana Costa Rabello CAU-ES A87541-4
 DESENHO: GABRIELA CRISTINA DE SOUZA CORREIA DATA: SETEMBRO/2022 FORMATO: A1 ESCALA: INDICADA UNIDADE: METRO ARQUIVO: DETALHES REV 03


FOLHA 04 05

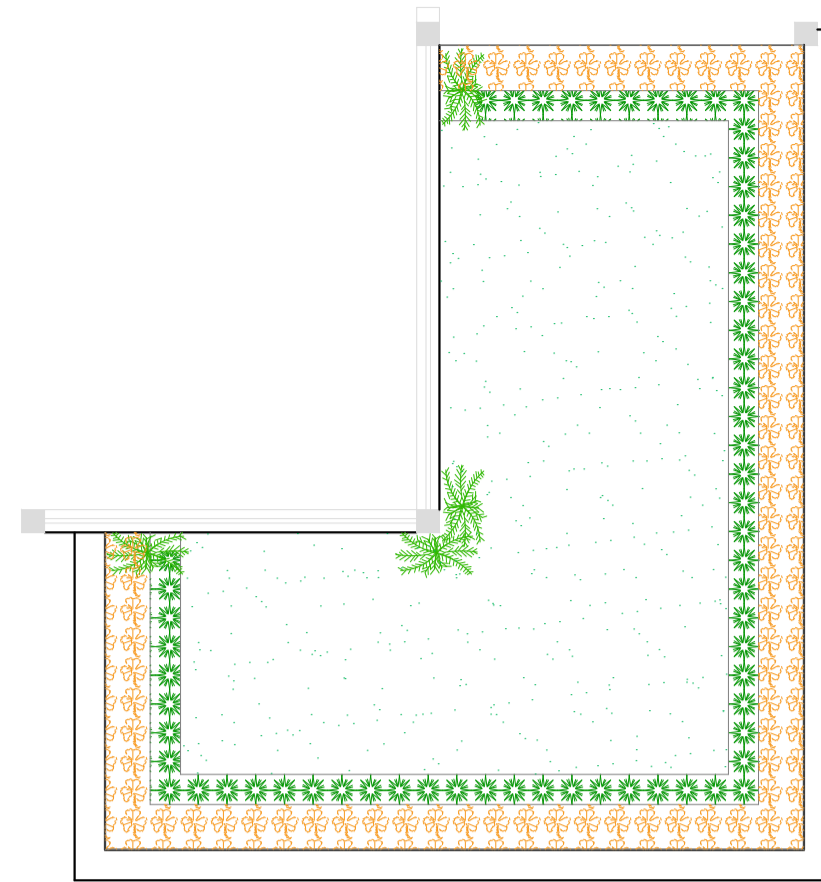


CANTEIRO 08 - PAISAGISMO
ESCALA 1/50

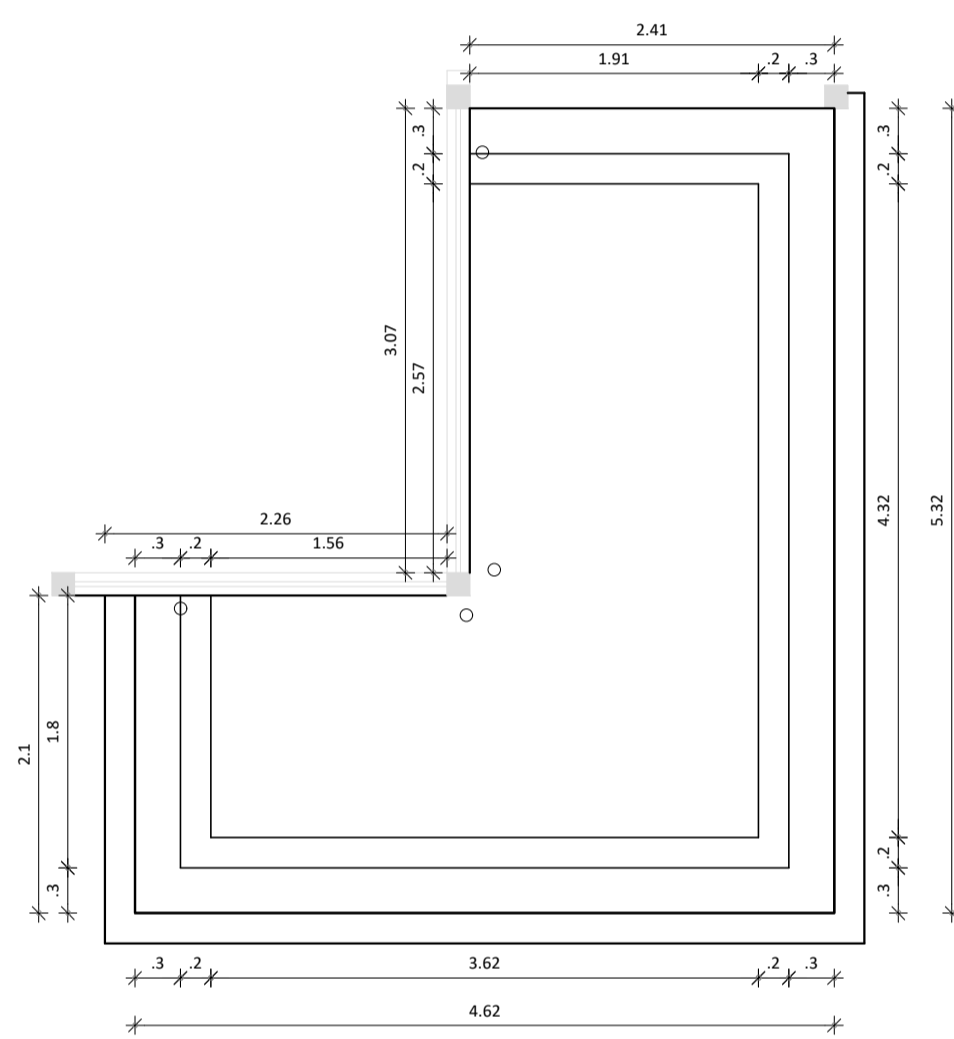


CANTEIRO 08 - PLANTA BAIXA
ESCALA 1/50

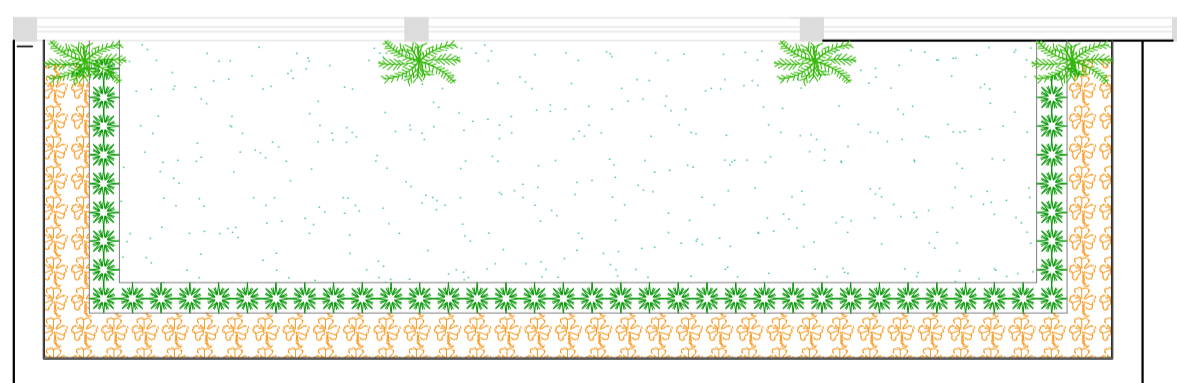


CANTEIRO 07 - PAISAGISMO
ESCALA 1/50

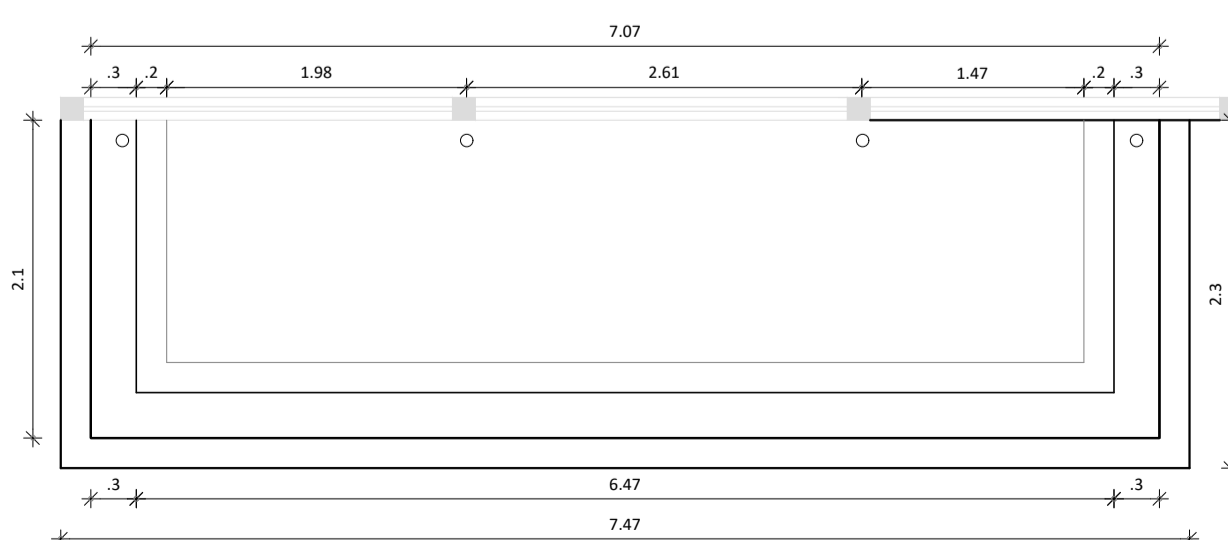

CANTEIRO 07 - PLANTA BAIXA
ESCALA 1/50

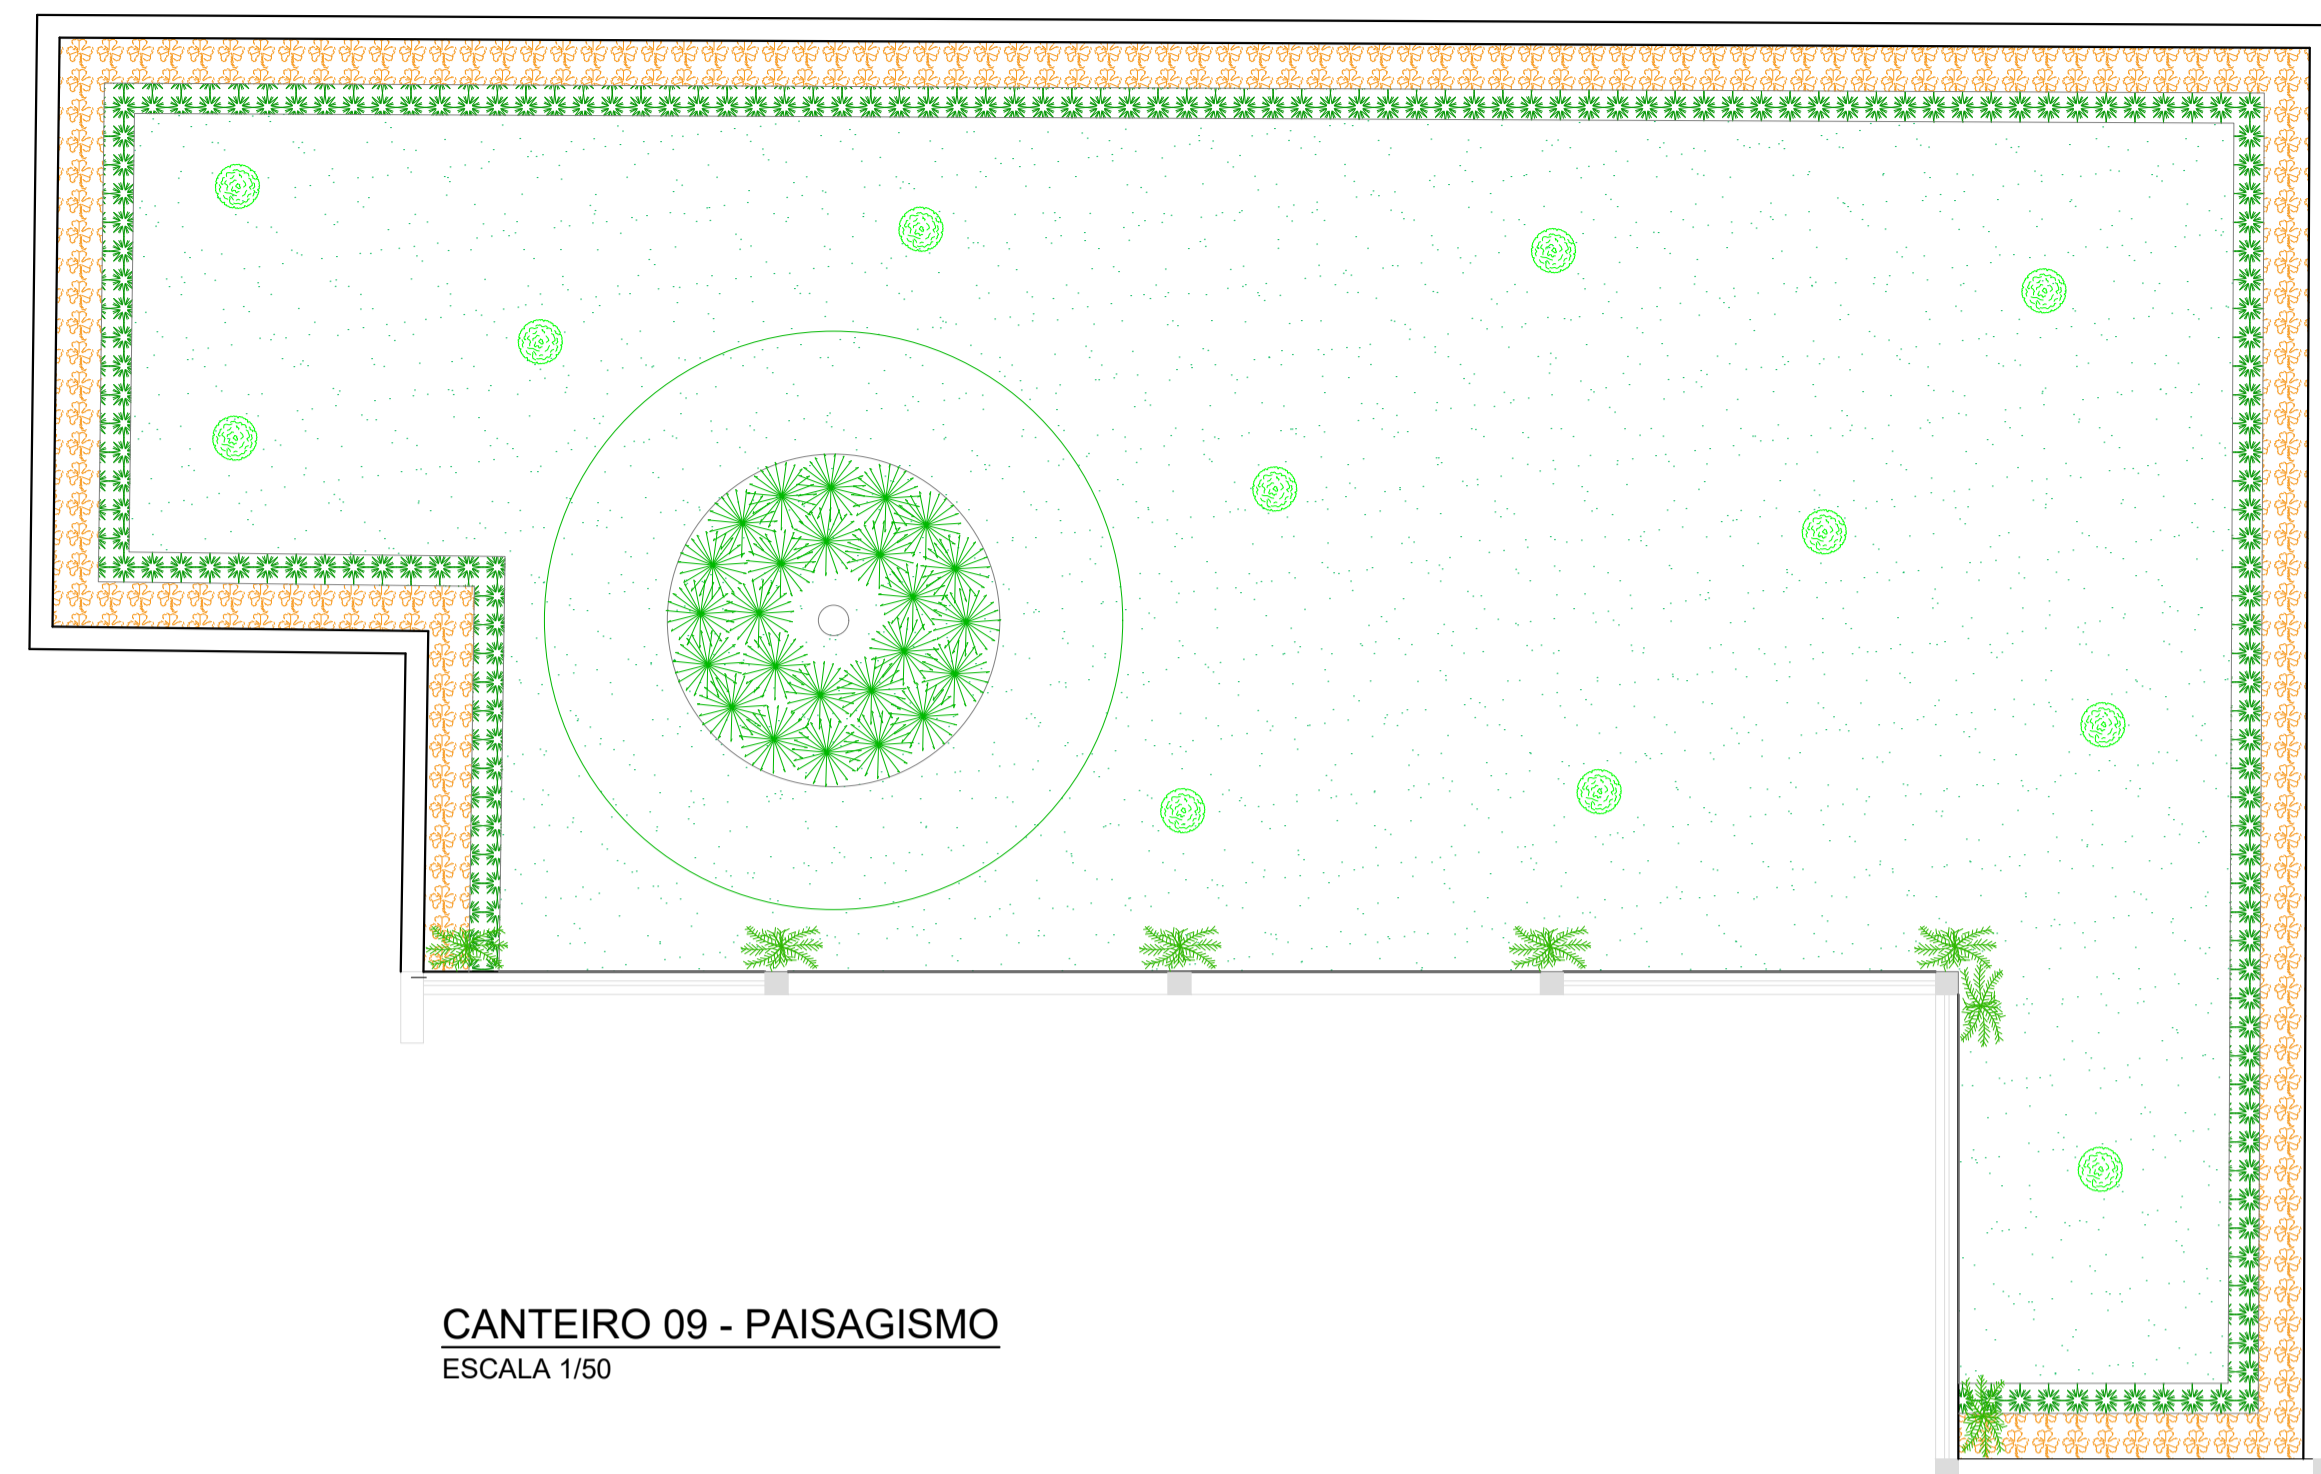

CANTEIRO 09 - PAISAGISMO
ESCALA 1/50

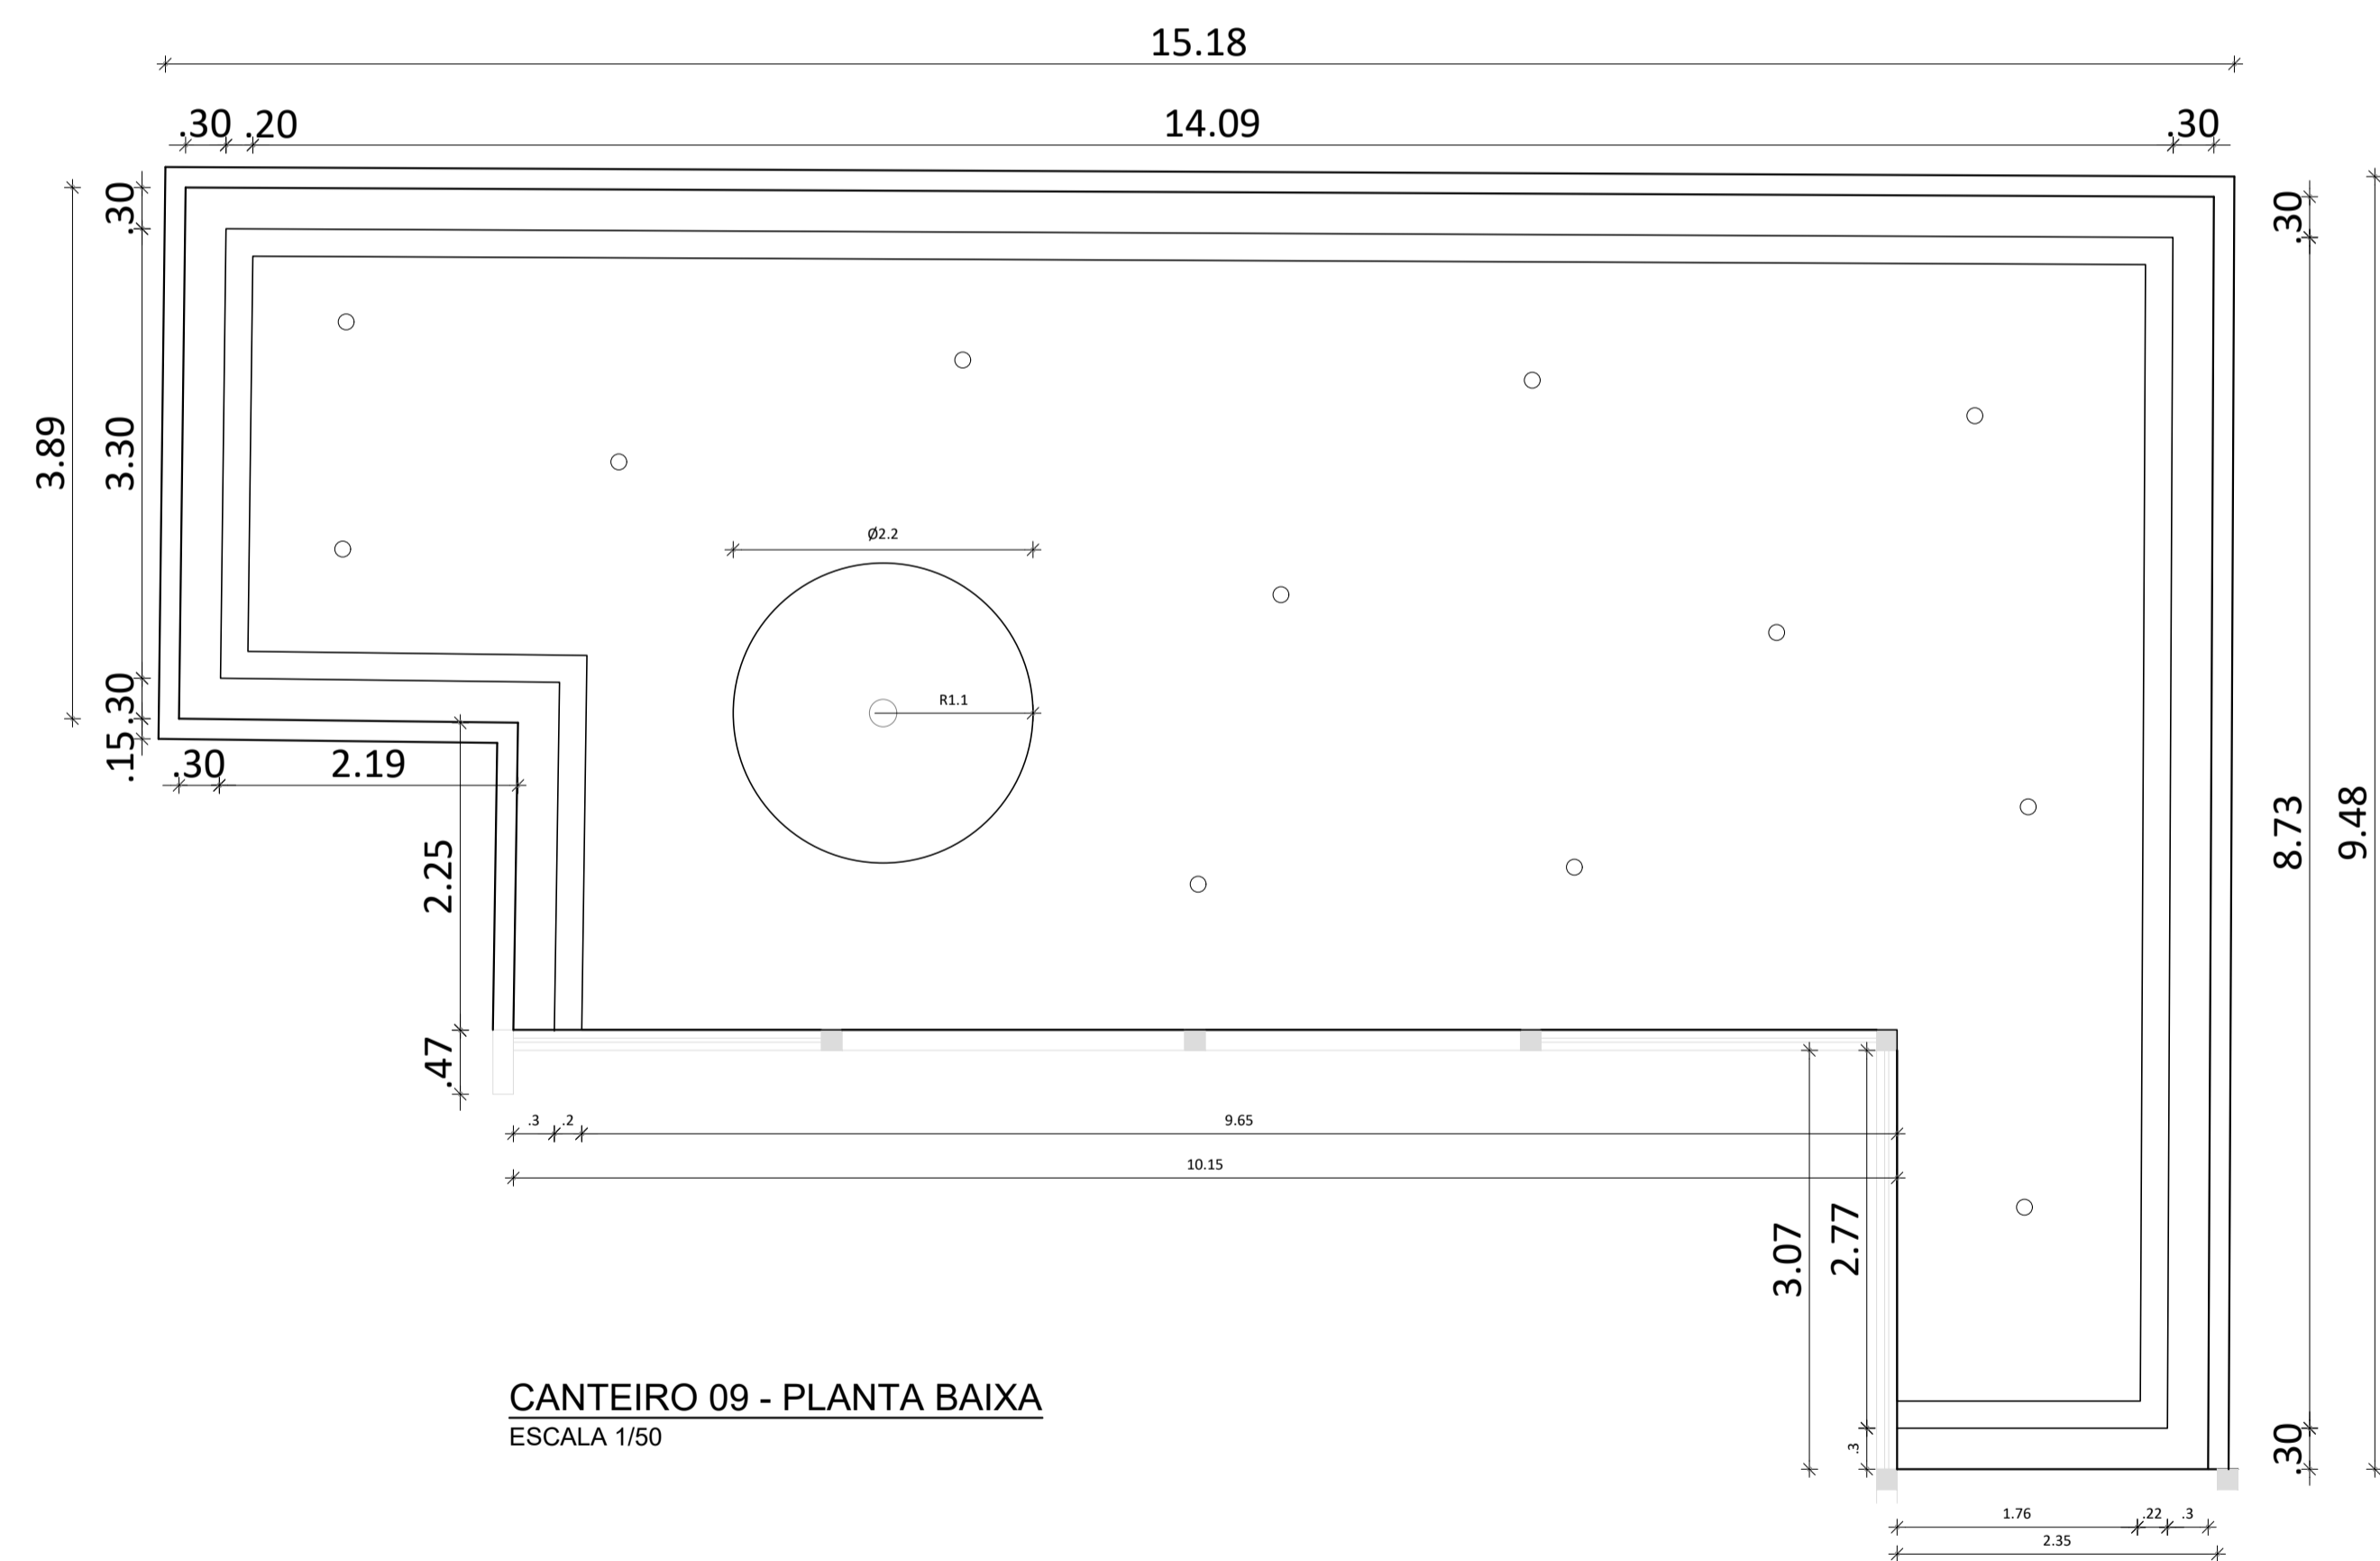

CANTEIRO 09 - PLANTA BAIXA
ESCALA 1/50

ESPÉCIES VEGETAIS A ACRESCENTAR						
ITEM	SÍMBOLO	IMAGEM	NOME POPULAR	QUANTIDADE	ESPAÇAMENTO ENTRE MUDAS	DIÂMETRO DA COPA
1			LAVANDA	164 und	40 cm	-
2			TUA HOLANDESA	42 und	60 cm	1 m
3			CRAVO	2.825 und	FORNECIDO E EXECUTADO COM RECURSOS MUNICIPAIS	
4			GRAMA PRETA	30,50 m²	-	
5			GRAMA ESMERALDA	145,32 m²	FORNECIDO E EXECUTADO COM RECURSOS MUNICIPAIS	
6			SEIXO	6,40 m²	FORNECIDO E EXECUTADO COM RECURSOS MUNICIPAIS	
7			LÍQUIDAMBAR STRACIFLUA	06 und	3 m	7 m
8			CIPRESTE ITALIANO	09 und	1 m	1,5m
9			PODOCARPO	13 und	50 cm	1 m
10			MORÉIA	31 und	50cm	45cm

PREFEITURA DE CONCEIÇÃO DO CASTELO
APROVADO
ATESTO QUE O PROJETO ENCONTRA-SE APROVADO PELA ADMINISTRAÇÃO.
PREFEITO MUNICIPAL

Documento assinado digitalmente:
LARISSA FABIANA COSTA RABELLO
Data: 20/05/2022 13:43:06 -0300
Verifique em: <https://verificador.rr.br>

PROJETO DE PAISAGISMO URBANO

CLIENTE: PREFEITURA DE CONCEIÇÃO DO CASTELO - ES
CNPJ: 27.165.570/0001-98


TÍTULO: REFORMA DE PRAÇAS NO MUNICÍPIO DE CONCEIÇÃO DO CASTELO - PRAÇA EMÍDIO VARGAS

REFERÊNCIA: AVENIDA JOSÉ GRILO, CONCEIÇÃO DO CASTELO-ES
LAT: 20°21'21.8"S LONG: 41°14'35.1"W

RESPONSÁVEL TÉCNICO: Arq. Larissa Fabiana Costa Rabello CAU-ES A87541 - 4


DESENHO: GABRIELA CRISTINA DE SOUZA CORREIA DATA: SETEMBRO/2022 FORMATO: A1 ESCALA: INDICADA UNIDADE: METRO ARQUIVO: DETALHES REV 03

FOLHA 05 05

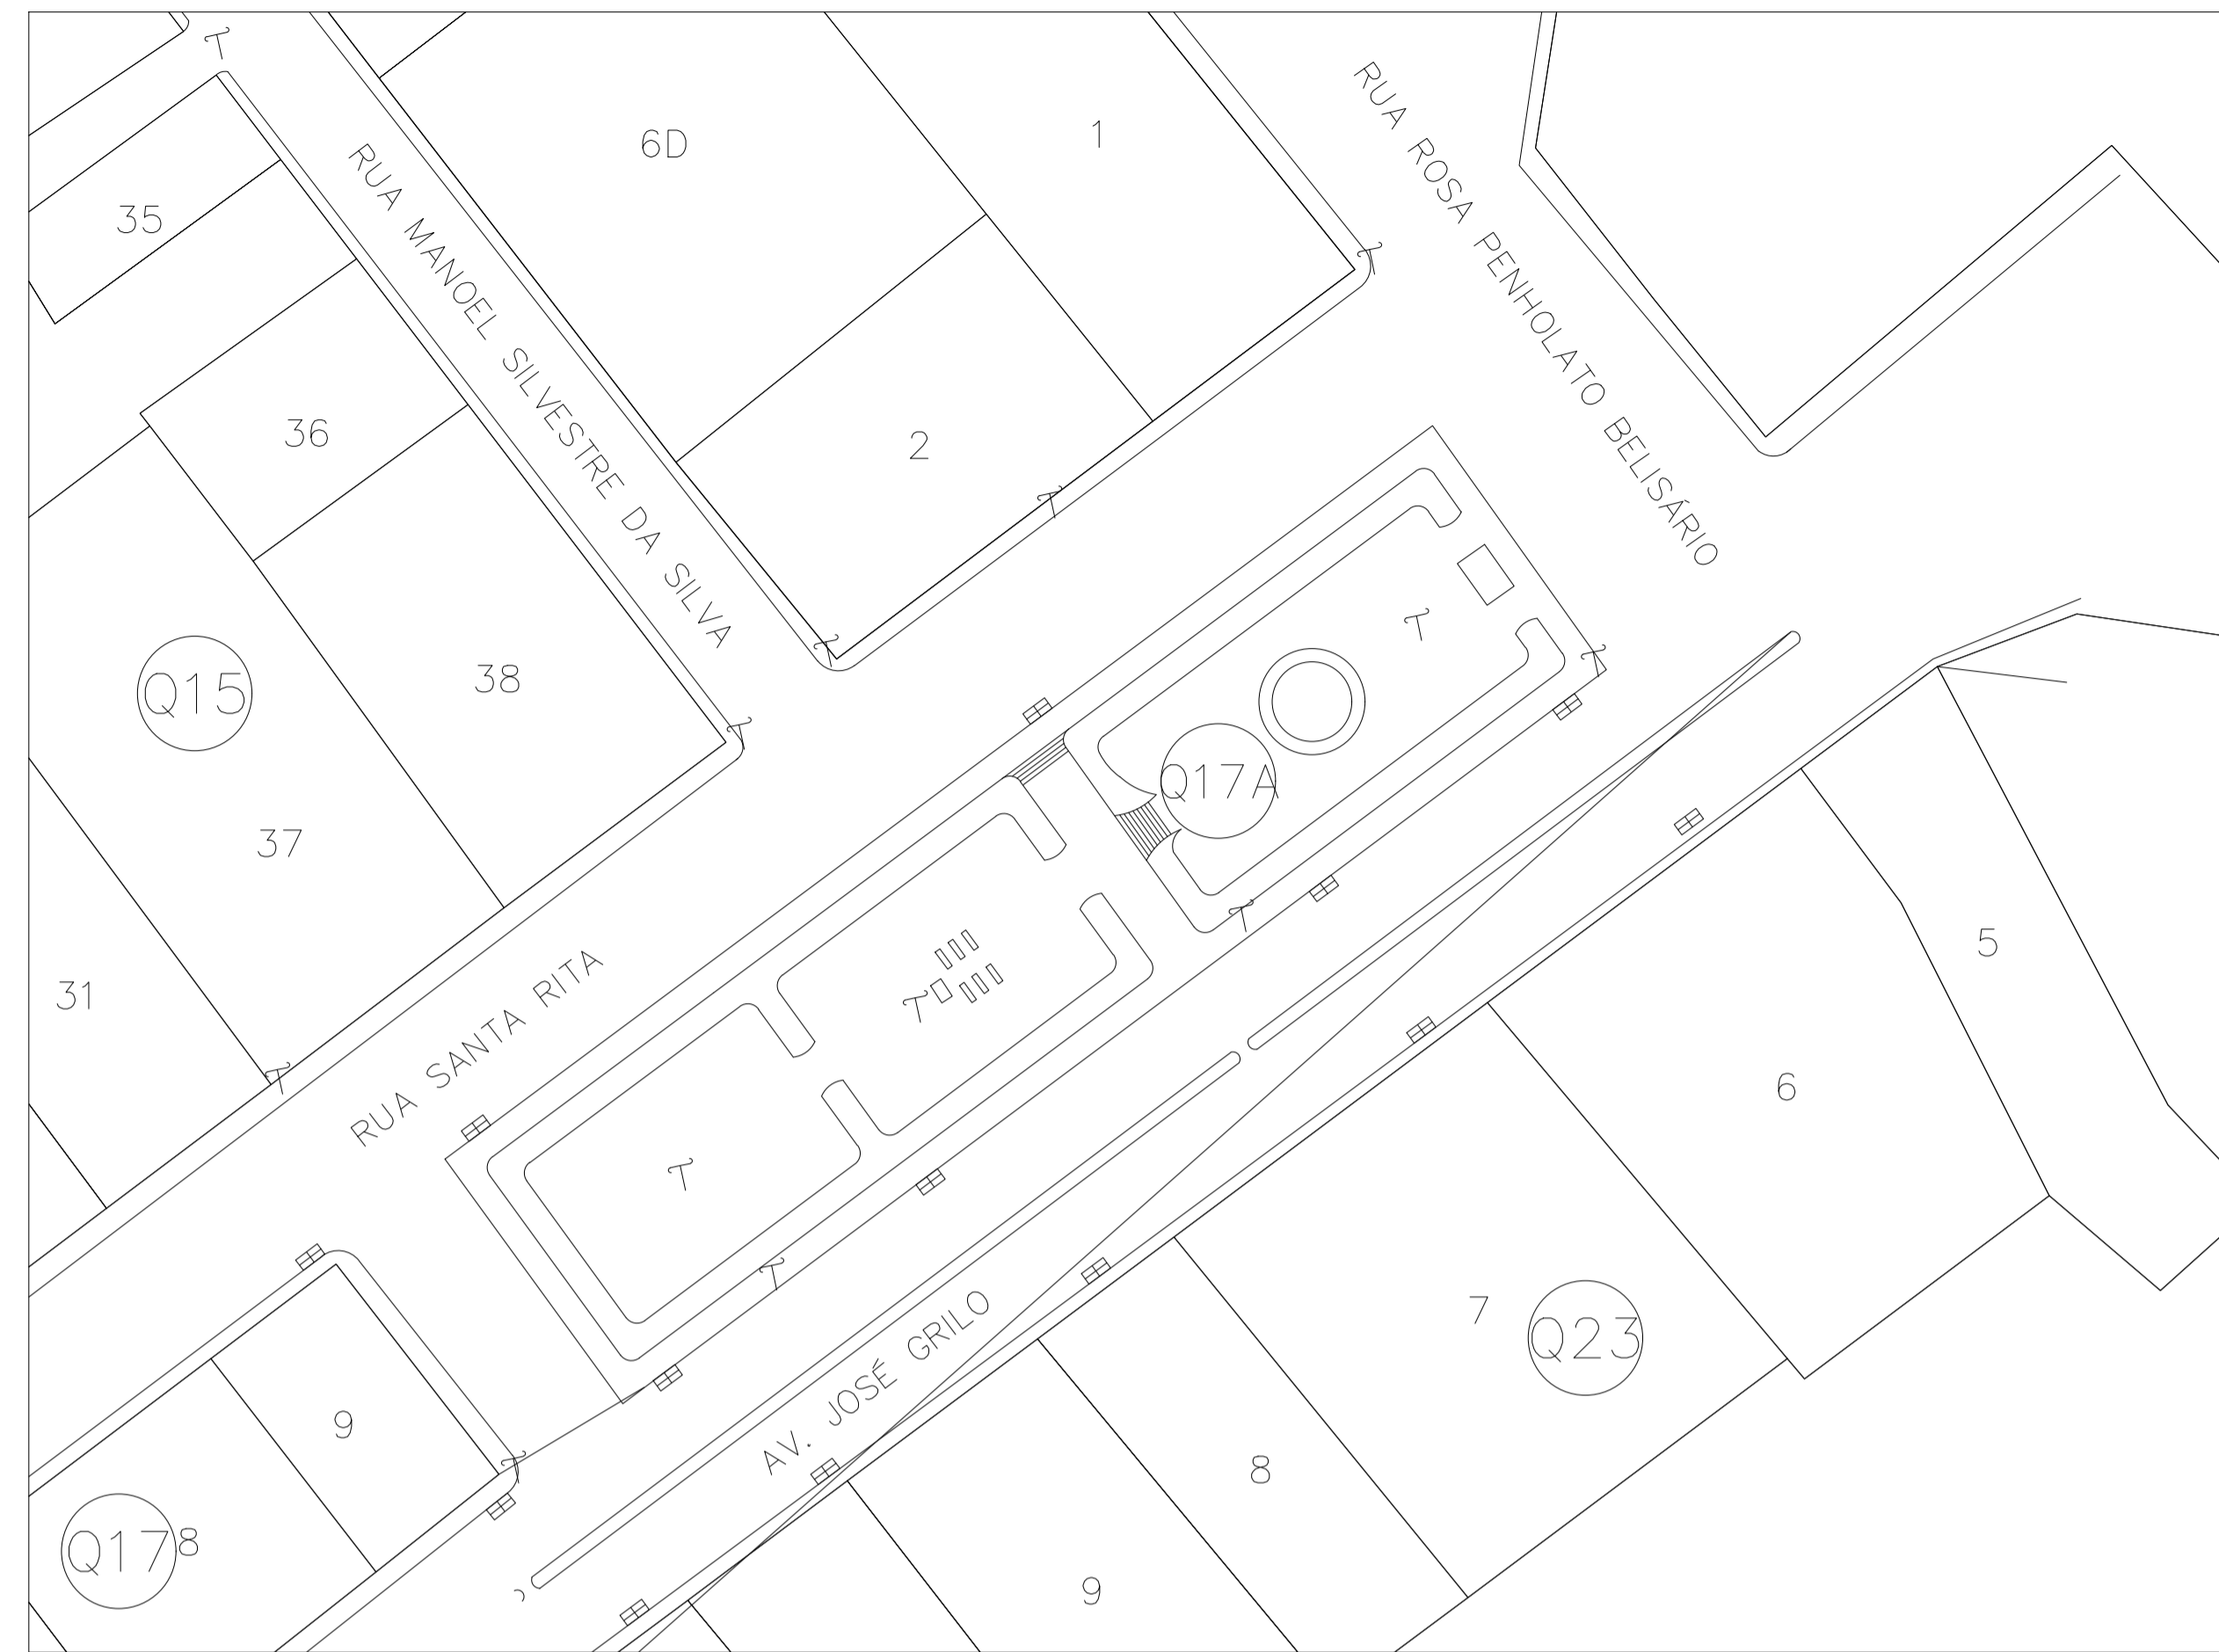


PREFEITURA DE CONCEIÇÃO DO CASTELO
APROVADO
 ATTESTO QUE O PROJETO
 ENCONTRA-SE APROVADO
 PELA ADMINISTRAÇÃO.

 PREFEITO MUNICIPAL

Documento assinado digitalmente

 LARISSA FABIANA COSTA RABELLO
Data: 13/02/2022 08:06:07-0300
Verifique em https://verificador.br.br

PROJETO DE PAISAGISMO URBANO



CLIENTE:
PREFEITURA DE CONCEIÇÃO DO CASTELO - ES
CNPJ: 27.165.570/0001-98


TÍTULO:
REFORMA DE PRAÇAS NO MUNICÍPIO DE CONCEIÇÃO DO CASTELO - PRAÇA EMÍDIO VARGAS

REFERÊNCIA:
AVENIDA JOSÉ GRILO, CONCEIÇÃO DO CASTELO-ES
LAT: 20°21'21.8\"/>




FOLHA
01 04

RESPONSÁVEL TÉCNICO:
 ARO LARISSA FABIANA COSTA RABELLO CAU A875414
DESENHO: LARISSA FABIANA COSTA RABELLO DATA: SETEMBRO2022 FORMATO: A1 ESCALA: INDICADA UNIDADE: METRO ARQUIVO: PROJETO DE PAISAGISMO MATRIZ

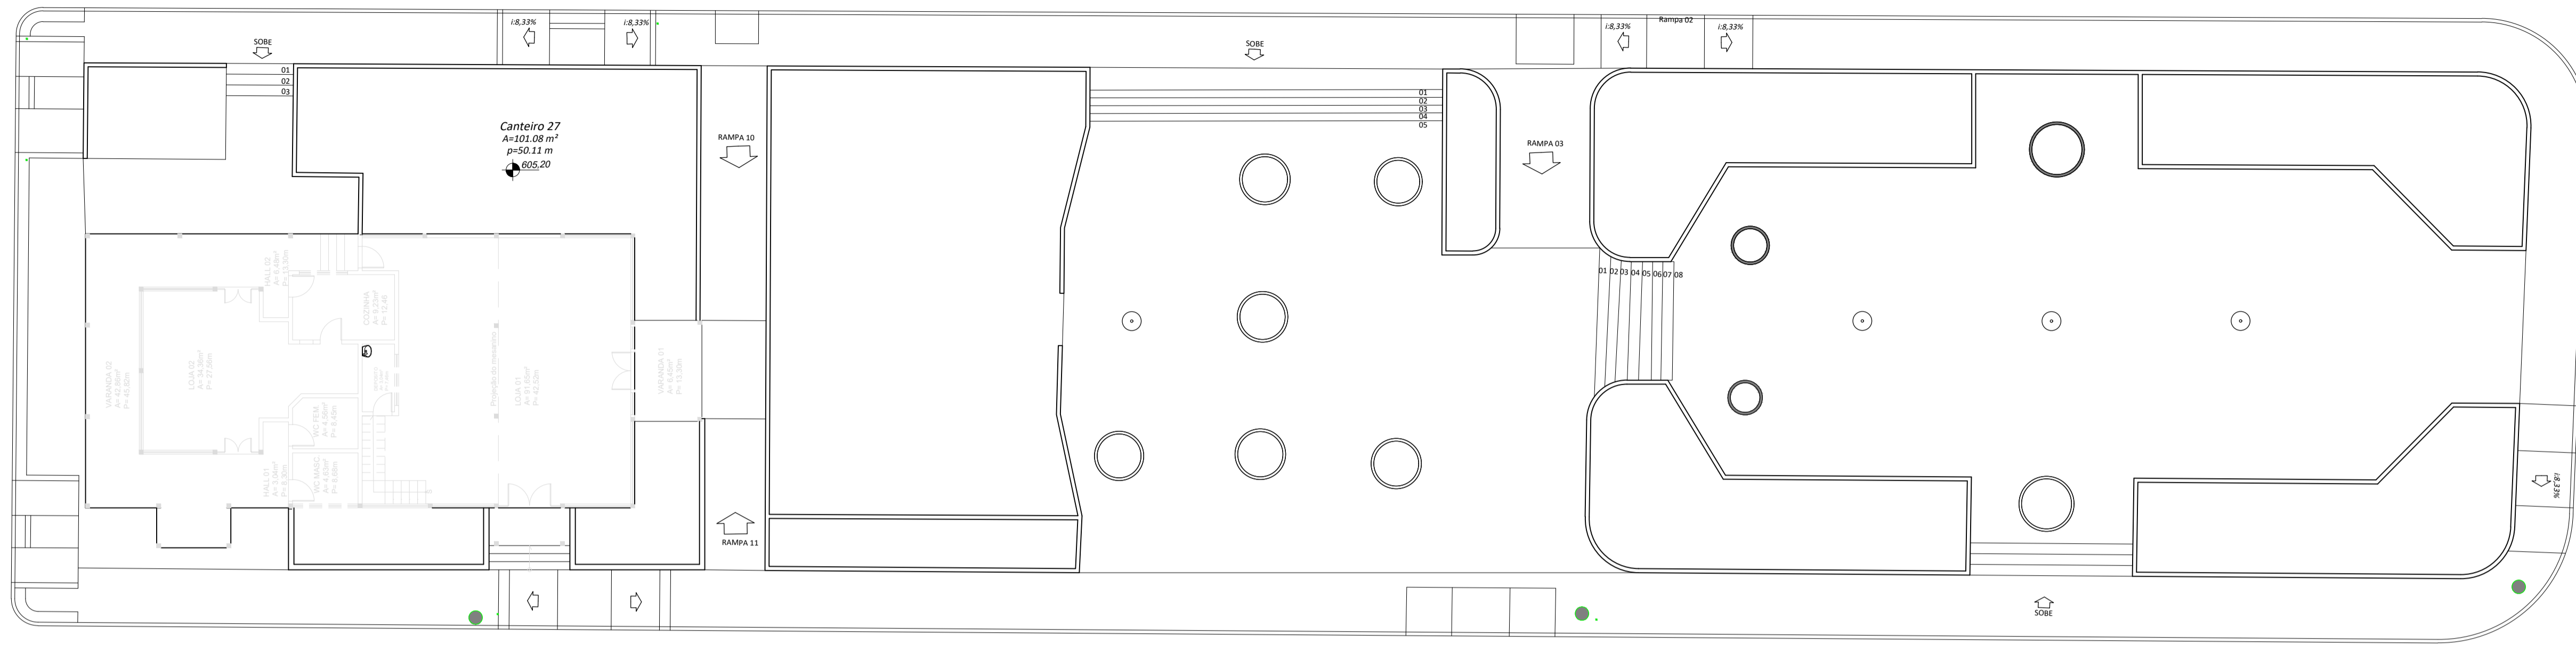



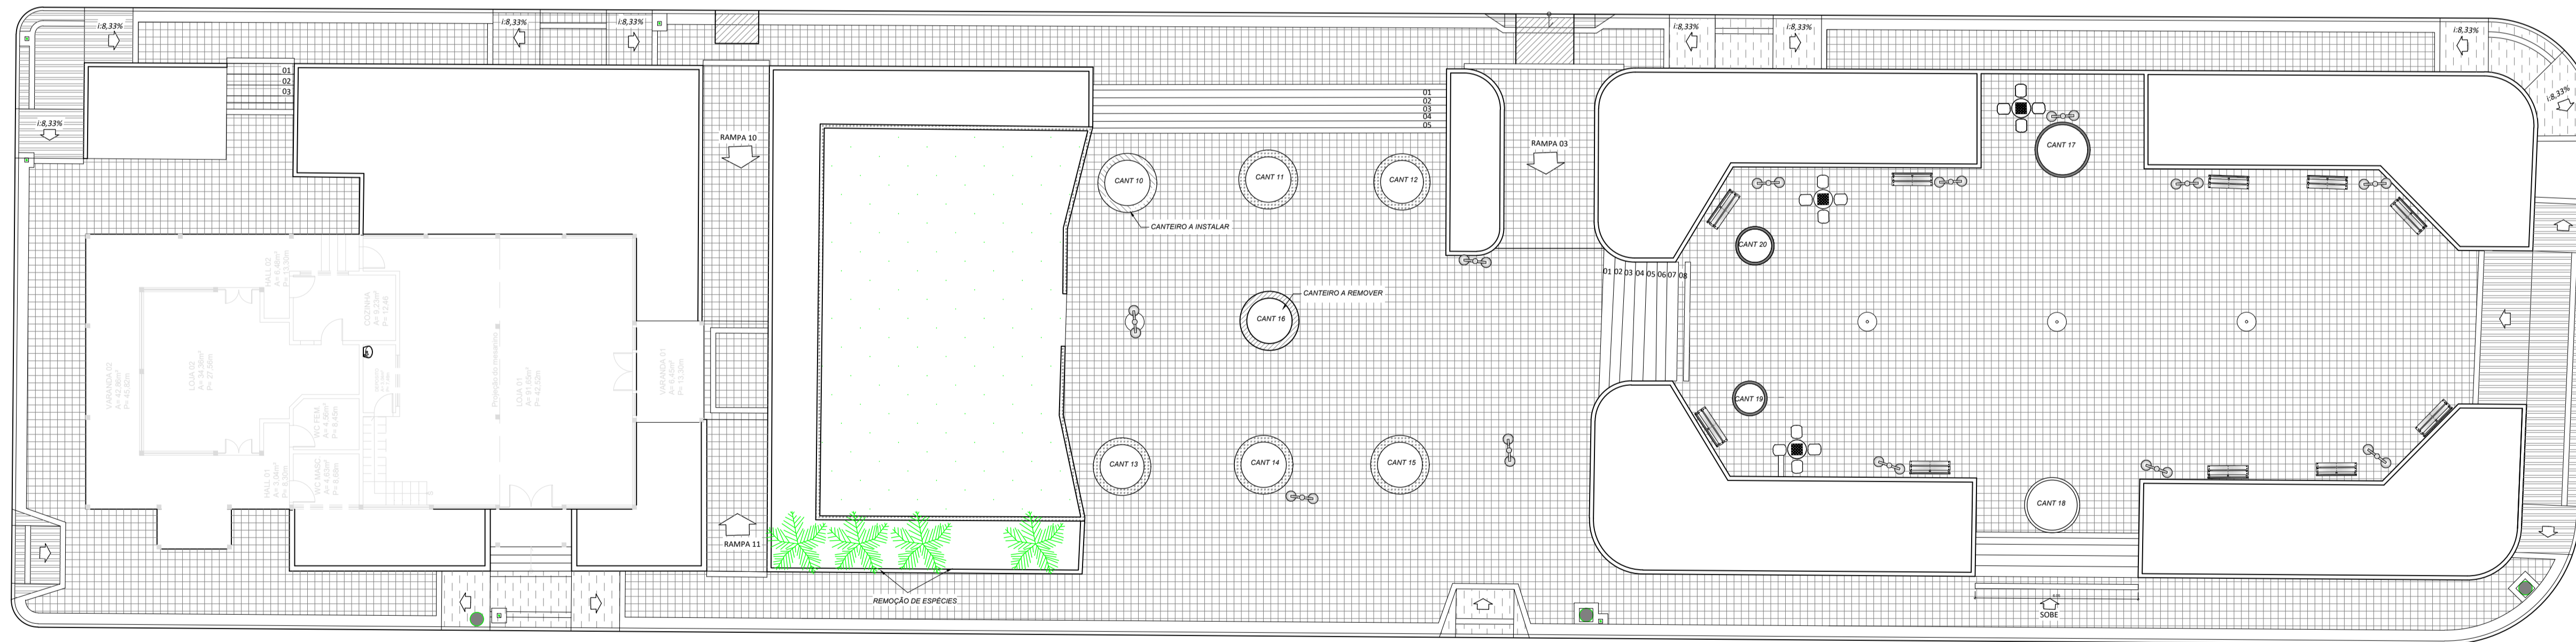




PLANTA BAIXA - EXISTENTE
ESCALA 1/150



PLANTA BAIXA - INTERVENÇÕES
ESCALA 1/150

LEGENDA DE INTERVENÇÕES:

-  EXECUTAR
-  READEQUAR
-  SUBSTITUIR (GRAMA SINTÉTICA)
-  RELOCAR
-  REMOVER
-  REFORMAR
-  PISO A SER SUBSTITUÍDO

Documento assinado digitalmente
gov.br LARISSA FABIANA COSTA RABELLO
Data: 11/05/2022 08:07:30-0300
Verifique em <https://verificador.jb.br>

PROJETO DE PAISAGISMO URBANO



CLIENTE:
PREFEITURA DE CONCEIÇÃO DO CASTELO - ES
CNPJ: 27.165.570/0001-98

TÍTULO:
REFORMA DE PRAÇAS NO MUNICÍPIO DE CONCEIÇÃO DO CASTELO - PRAÇA EMÍDIO VARGAS


REFERÊNCIA:
AVENIDA JOSÉ GRILO, CONCEIÇÃO DO CASTELO-ES
LAT: 20°21'21.8"S LONG: 41°14'35.1"W

RESPONSÁVEL TÉCNICO:
ARQ. LARISSA FABIANA COSTA RABELLO - CAU 8875414


DESENHO: LARISSA FABIANA COSTA RABELLO DATA: SETEMBRO/2022 FORMATO: A1 ESCALA: INDICADA UNIDADE: METRO ARQUIVO: PROJETO DE PAISAGISMO MATRIZ




FOLHA
02 04

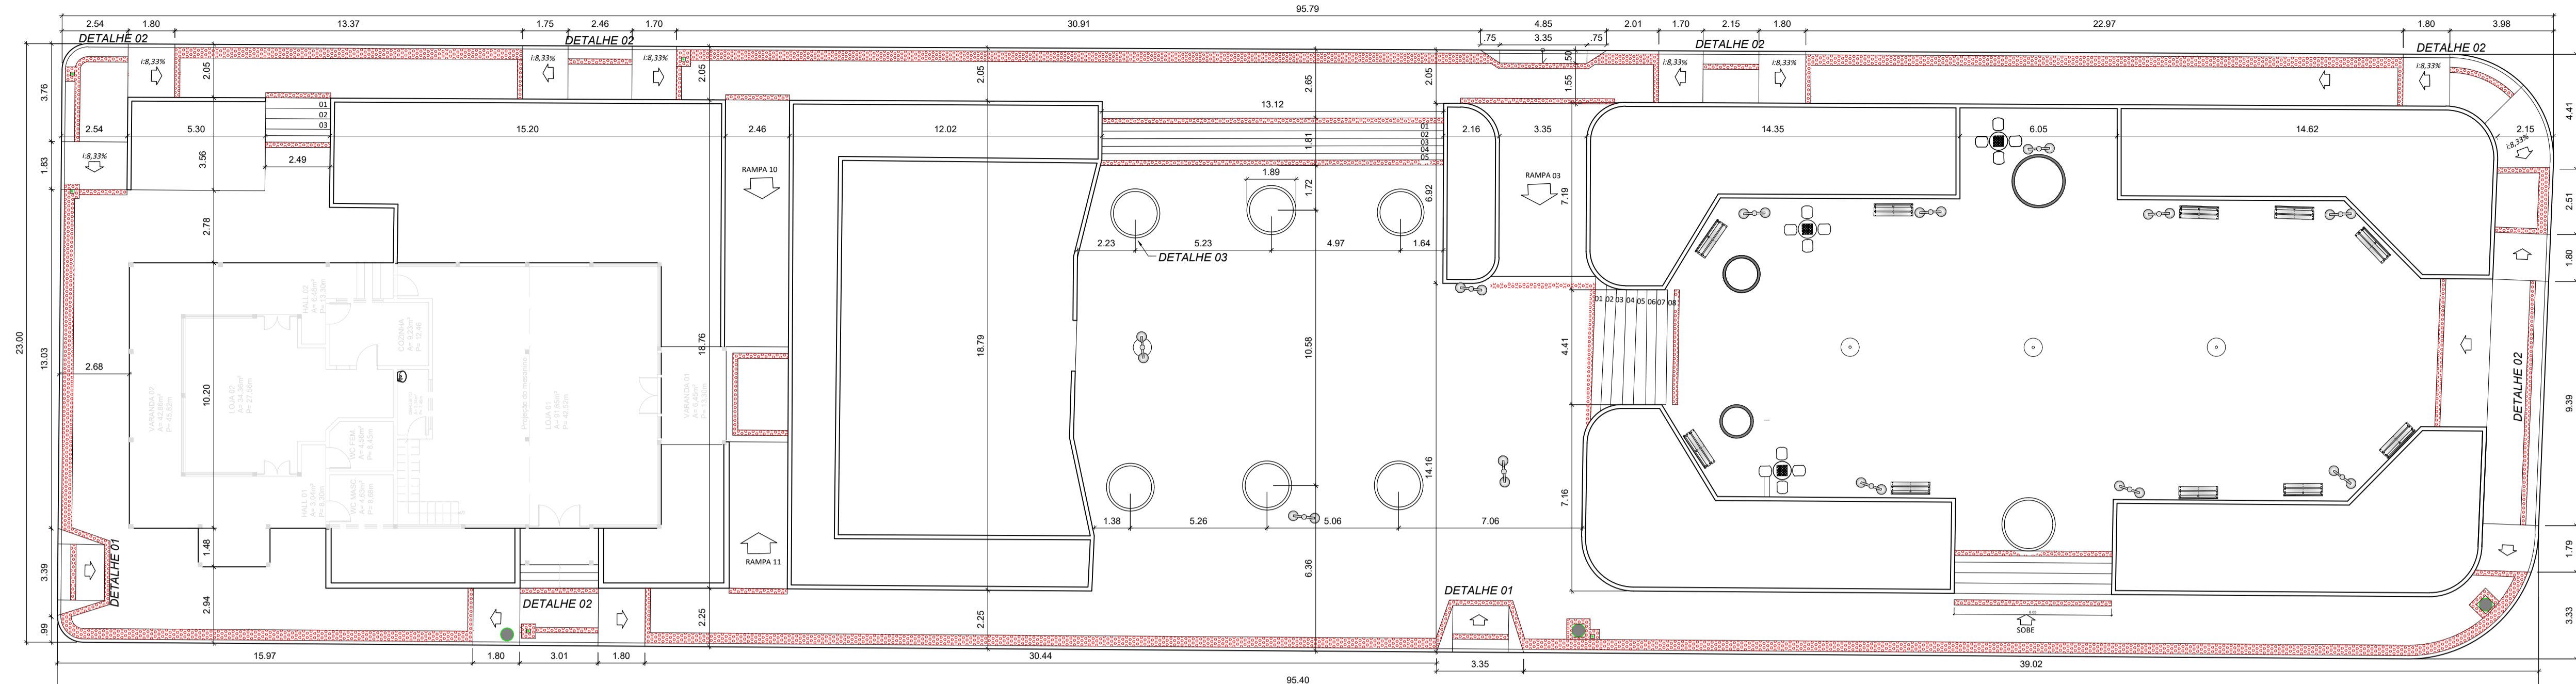


PLANTA BAIXA - MODIFICADA
ESCALA 1/150

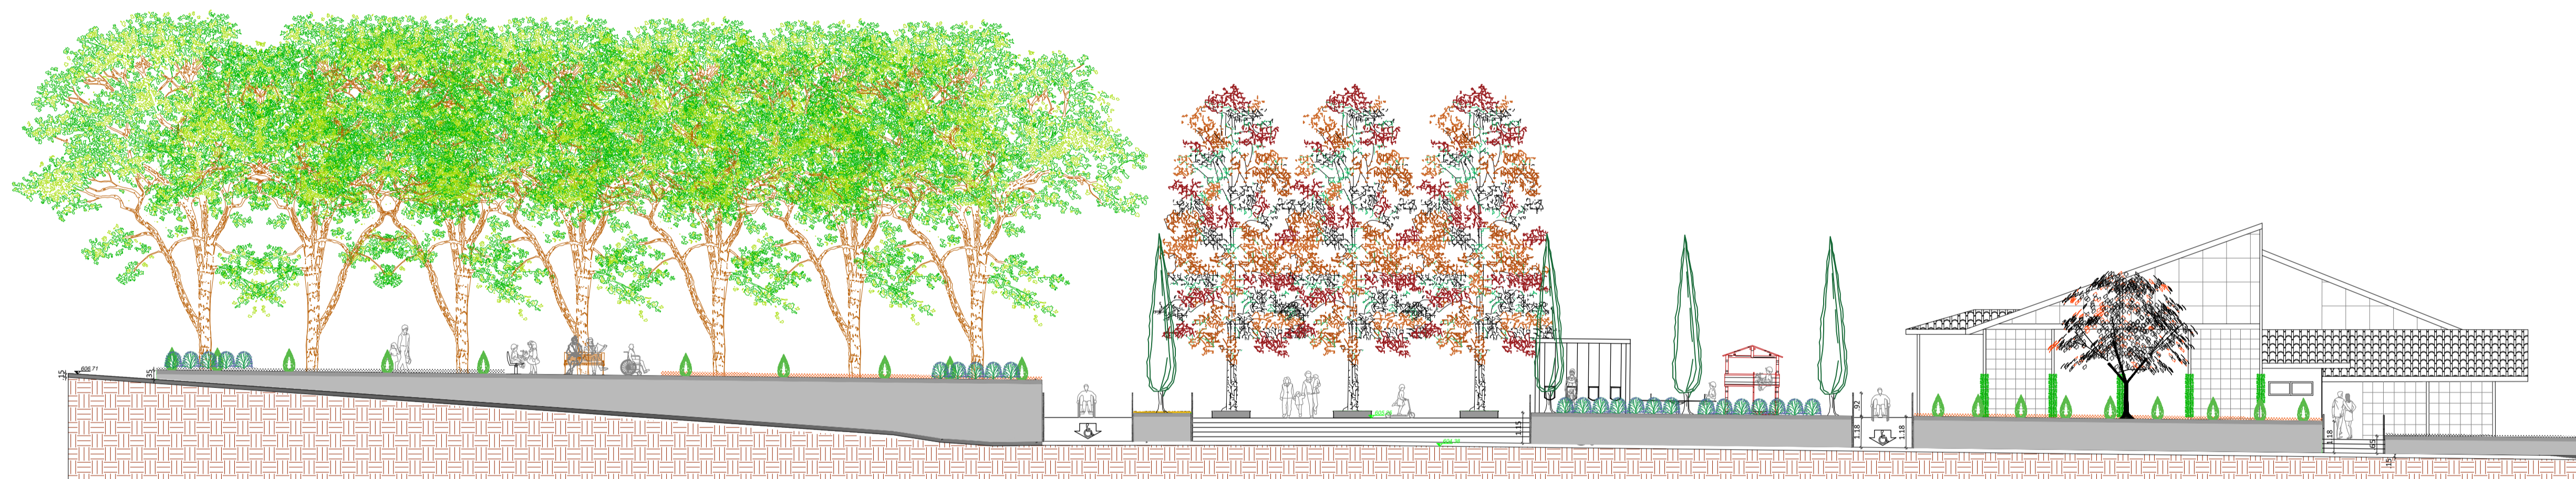


CORTE ESQUEMÁTICO
ESCALA 1/150

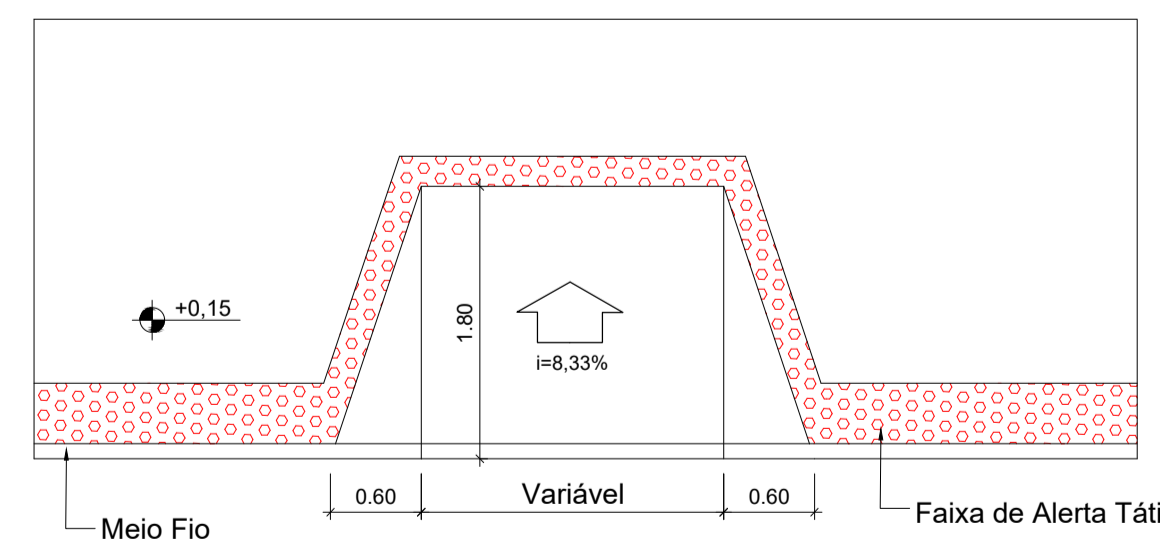

DETALHE 01 - RAMPA
ESCALA 1/50

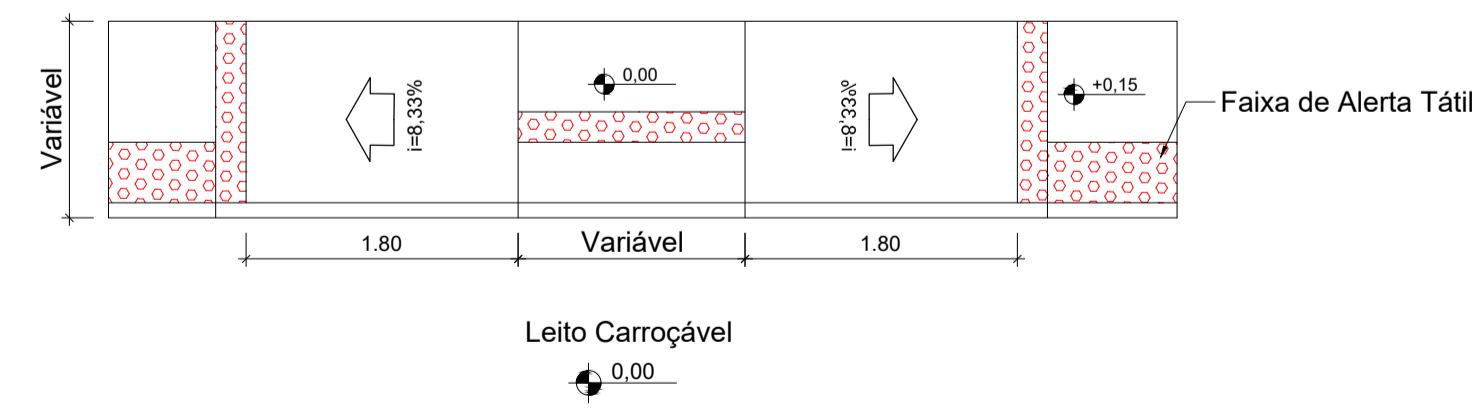

DETALHE 02 - RAMPA
ESCALA 1/50

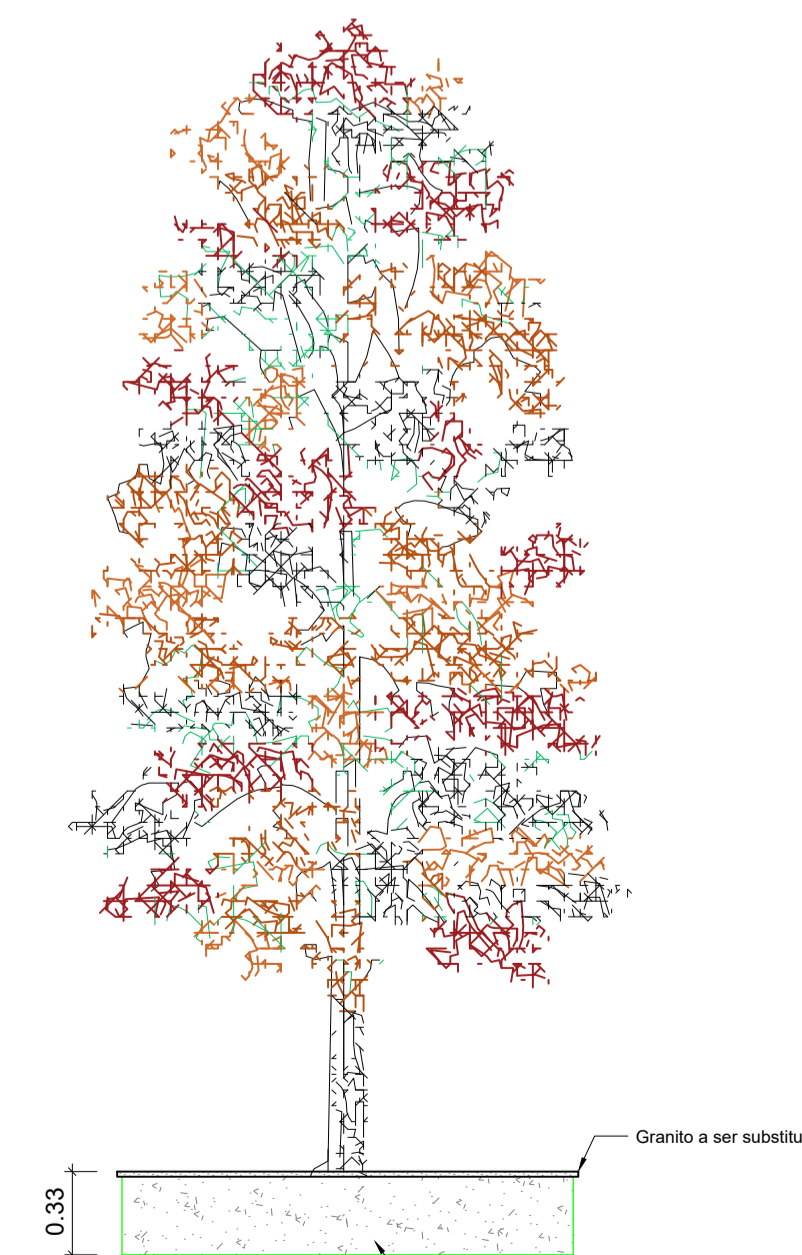

DETALHE 03 - CANTEIRO
ESCALA 1/50

Documento assinado digitalmente
LARISSA FABIANA COSTA RABELLO
Data: 13/10/2022 08:08:34-0309
Verifique em https://verificador.jf.br

PROJETO DE PAISAGISMO URBANO

CLIENTE:
PREFEITURA DE CONCEIÇÃO DO CASTELO - ES
CNPJ: 27.165.570/0001-98

TÍTULO:
REFORMA DE PRAÇA NO MUNICÍPIO DE CONCEIÇÃO DO CASTELO - PRAÇA EMÍDIO VARGAS


REFERÊNCIA:
AVENIDA JOSÉ GRILO, CONCEIÇÃO DO CASTELO-ES
LAT: 20°21'21.8"S LONG: 41°14'35.1"W

RESPONSÁVEL TÉCNICO:
ARQ. LARISSA FABIANA COSTA RABELLO - CAU 8875414

DESENHO: LARISSA FABIANA COSTA RABELLO DATA: SETEMBRO/2022 FORMATO: A1 ESCALA: INDICADA UNIDADE: METRO ARQUIVO: PROJETO DE PAISAGISMO MATRIZ



FOLHA
03 of **04**

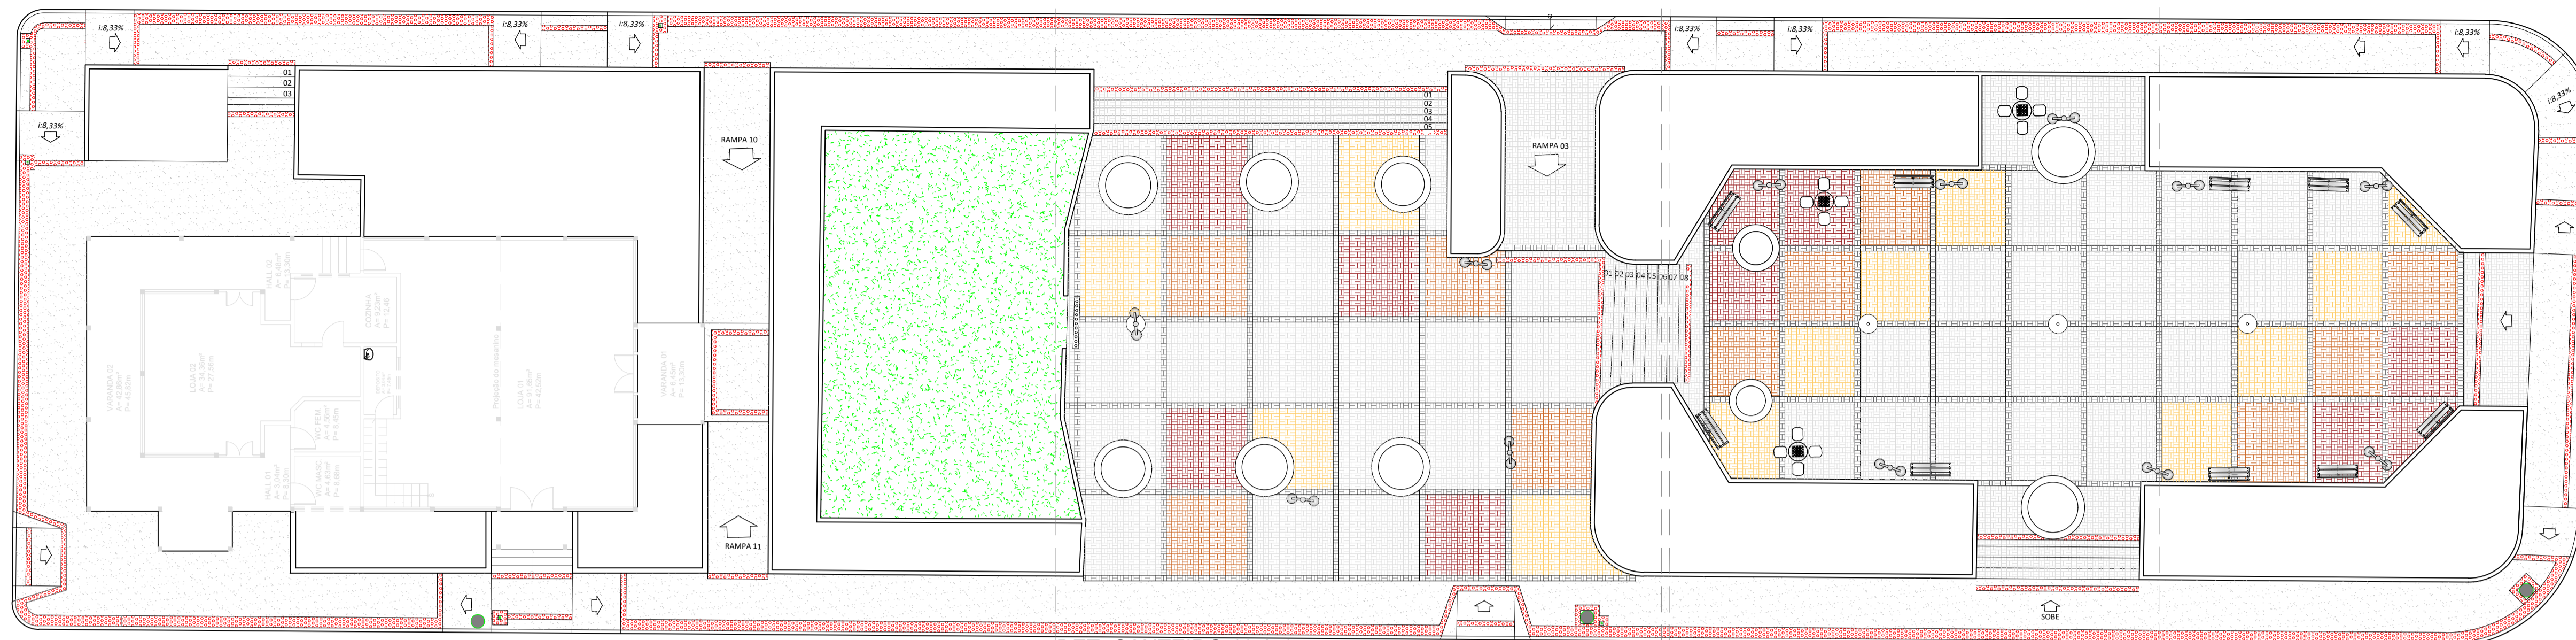


LEGENDA DE MATERIAIS				
ITEM	SÍMBOLO	MATERIAL	QUANTIDADE	OBSERVAÇÃO
1		CONCRETO	118 und	0,30 m
2		REDE REFORÇADORA DE ALUMÍNIO	19 und	1 m
3		GRAMA SINTÉTICA	4.349 und	0,15 cm
4		BLOCO INTERTRAVADO COR CINZA ESCURO	57,46 m²	
5		BLOCO INTERTRAVADO COR CINZA CLARO	271,43 m²	
6		BLOCO INTERTRAVADO COR VERMELHO	4,45 m²	
7		BLOCO INTERTRAVADO COR LARANJA	04 und	
8		BLOCO INTERTRAVADO COR AMARELO	09 und	
9		MÉDIO - FERRO	13 und	
10				
11				


PLANTA BAIXA - PAGINAÇÃO DE PISO
ESCALA 1/150

DET. CANTEIRO 10 A 15
ESCALA 1/30

DET. CANTEIRO 16 A 19
ESCALA 1/30

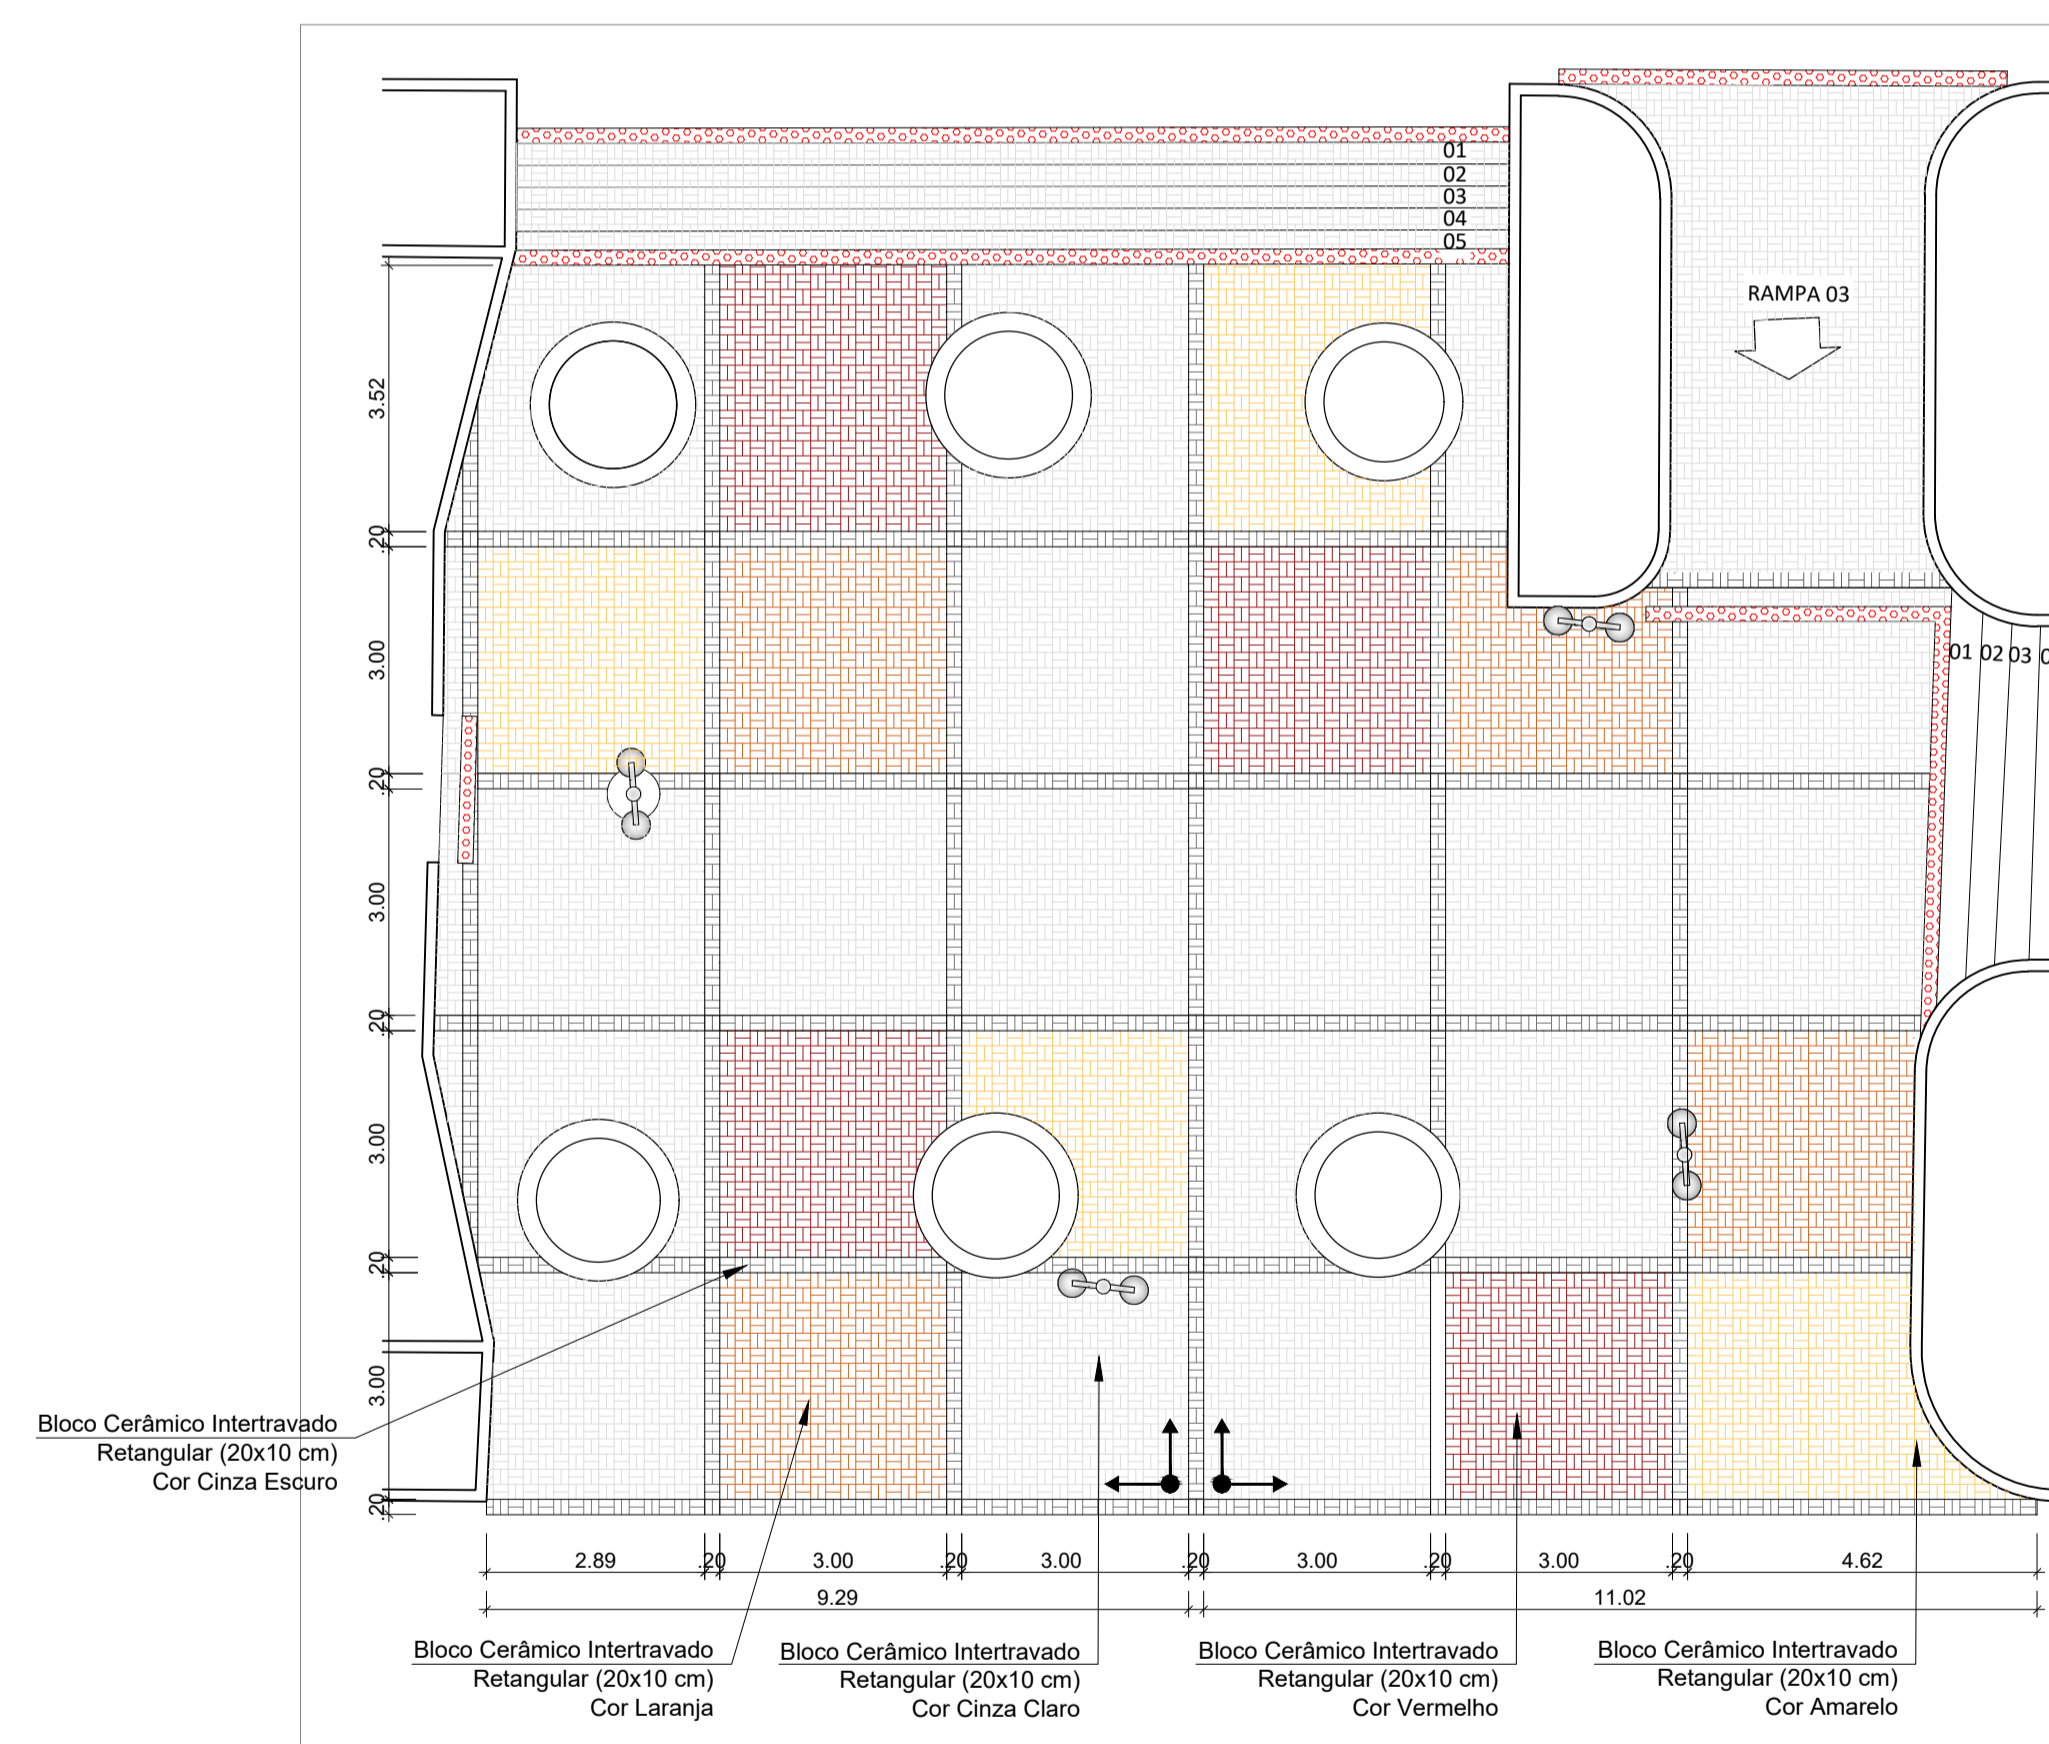

DETALHE 01
ESCALA 1/100

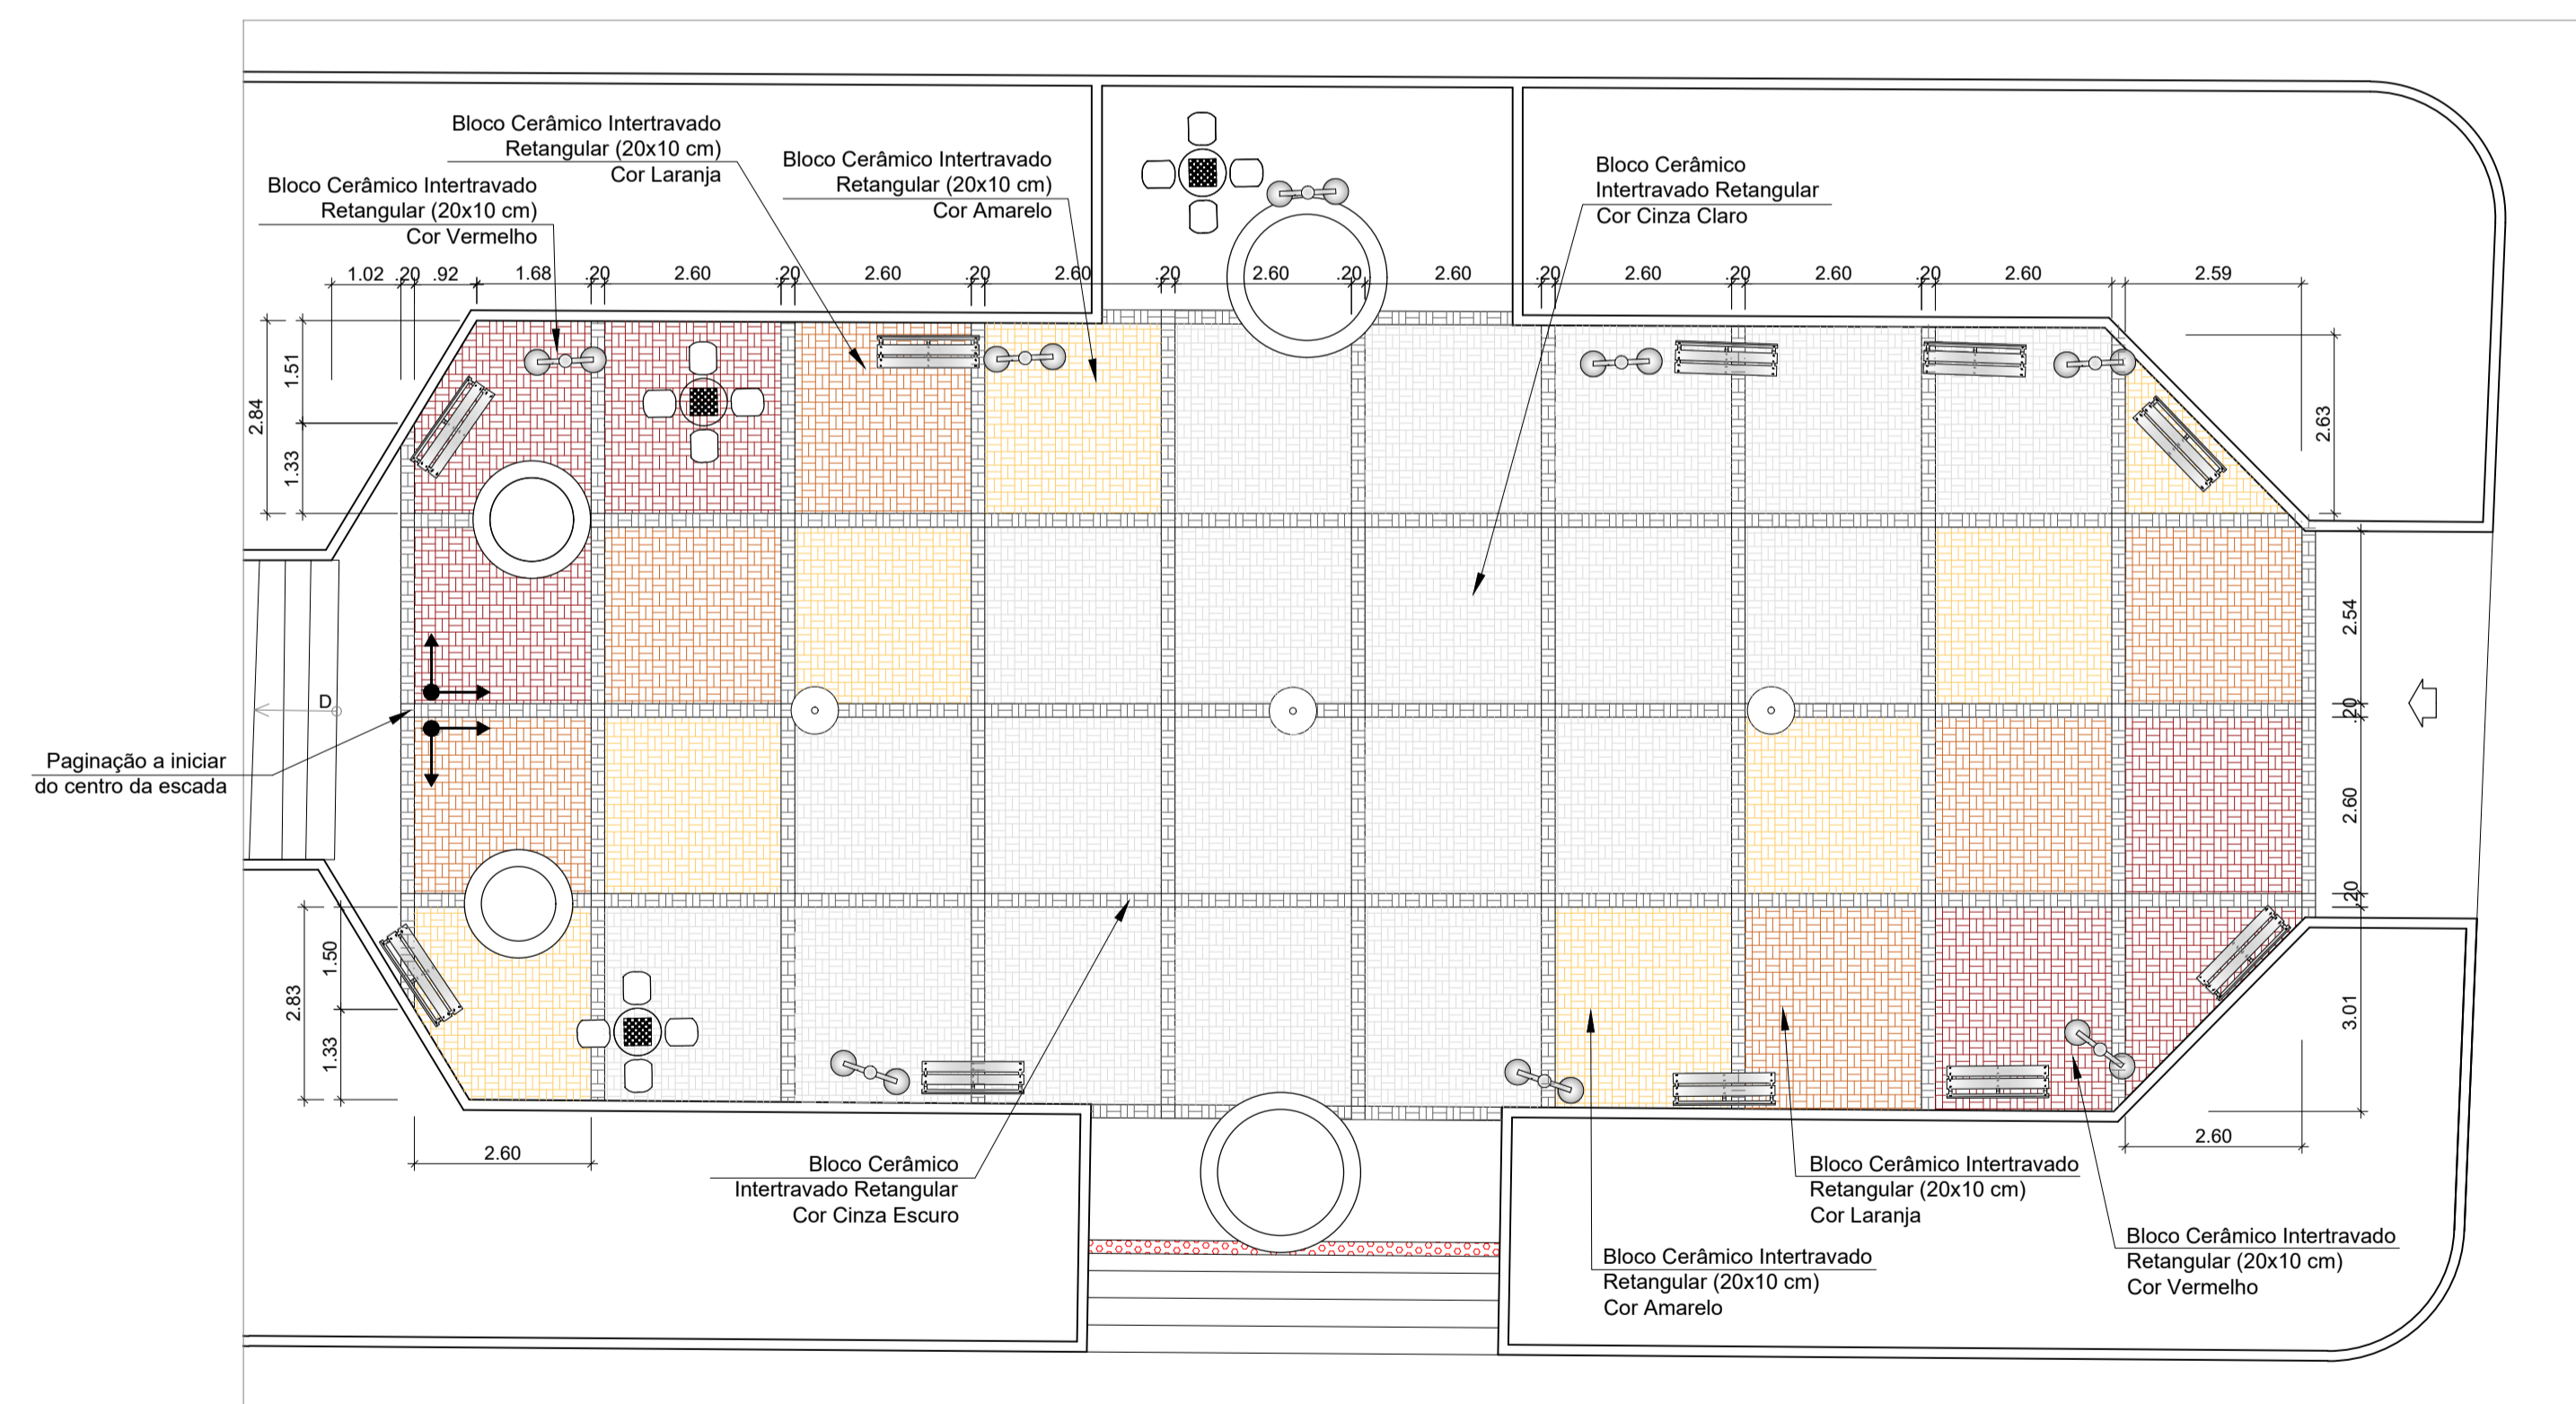

DETALHE 02
ESCALA 1/100

**PROJETO DE PAISAGISMO URBANO
- PAGINAÇÃO DE PISO -**



CLIENTE:
PREFEITURA DE CONCEIÇÃO DO CASTELO - ES
CNPJ: 27.165.570/0001-98

TÍTULO:
REFORMA DE PRAÇAS NO MUNICÍPIO DE CONCEIÇÃO DO CASTELO - PRAÇA EMÍDIO VARGAS

REFERÊNCIA:
AVENIDA JOSÉ GRILO, CONCEIÇÃO DO CASTELO-ES
LAT: 20°21'21.8"S LONG: 41°14'35.1"W

RESPONSÁVEL TÉCNICO:
ARQ. LARISSA FABIANA COSTA RABELLO CAU 4875414

DESENHO: LARISSA FABIANA COSTA RABELLO DATA: SETEMBRO/2022 FORMATO: A1 ESCALA: INDICADA UNIDADE: METRO ARQUIVO: PROJETO DE PAISAGISMO MATRIZ




**FOLHA
04 04**






LEGENDA	
	Grama Sintética
	Grama esmeralda
	Moréia
	Cravo Amarelo
	Ipê Roxo
	Árvore existente
	Cravo Amarelo
	Lixeira simples
	Lixeira Seletiva 4 cestos


PLANTA BAIXA - PAISAGISMO
Esc. 1:100

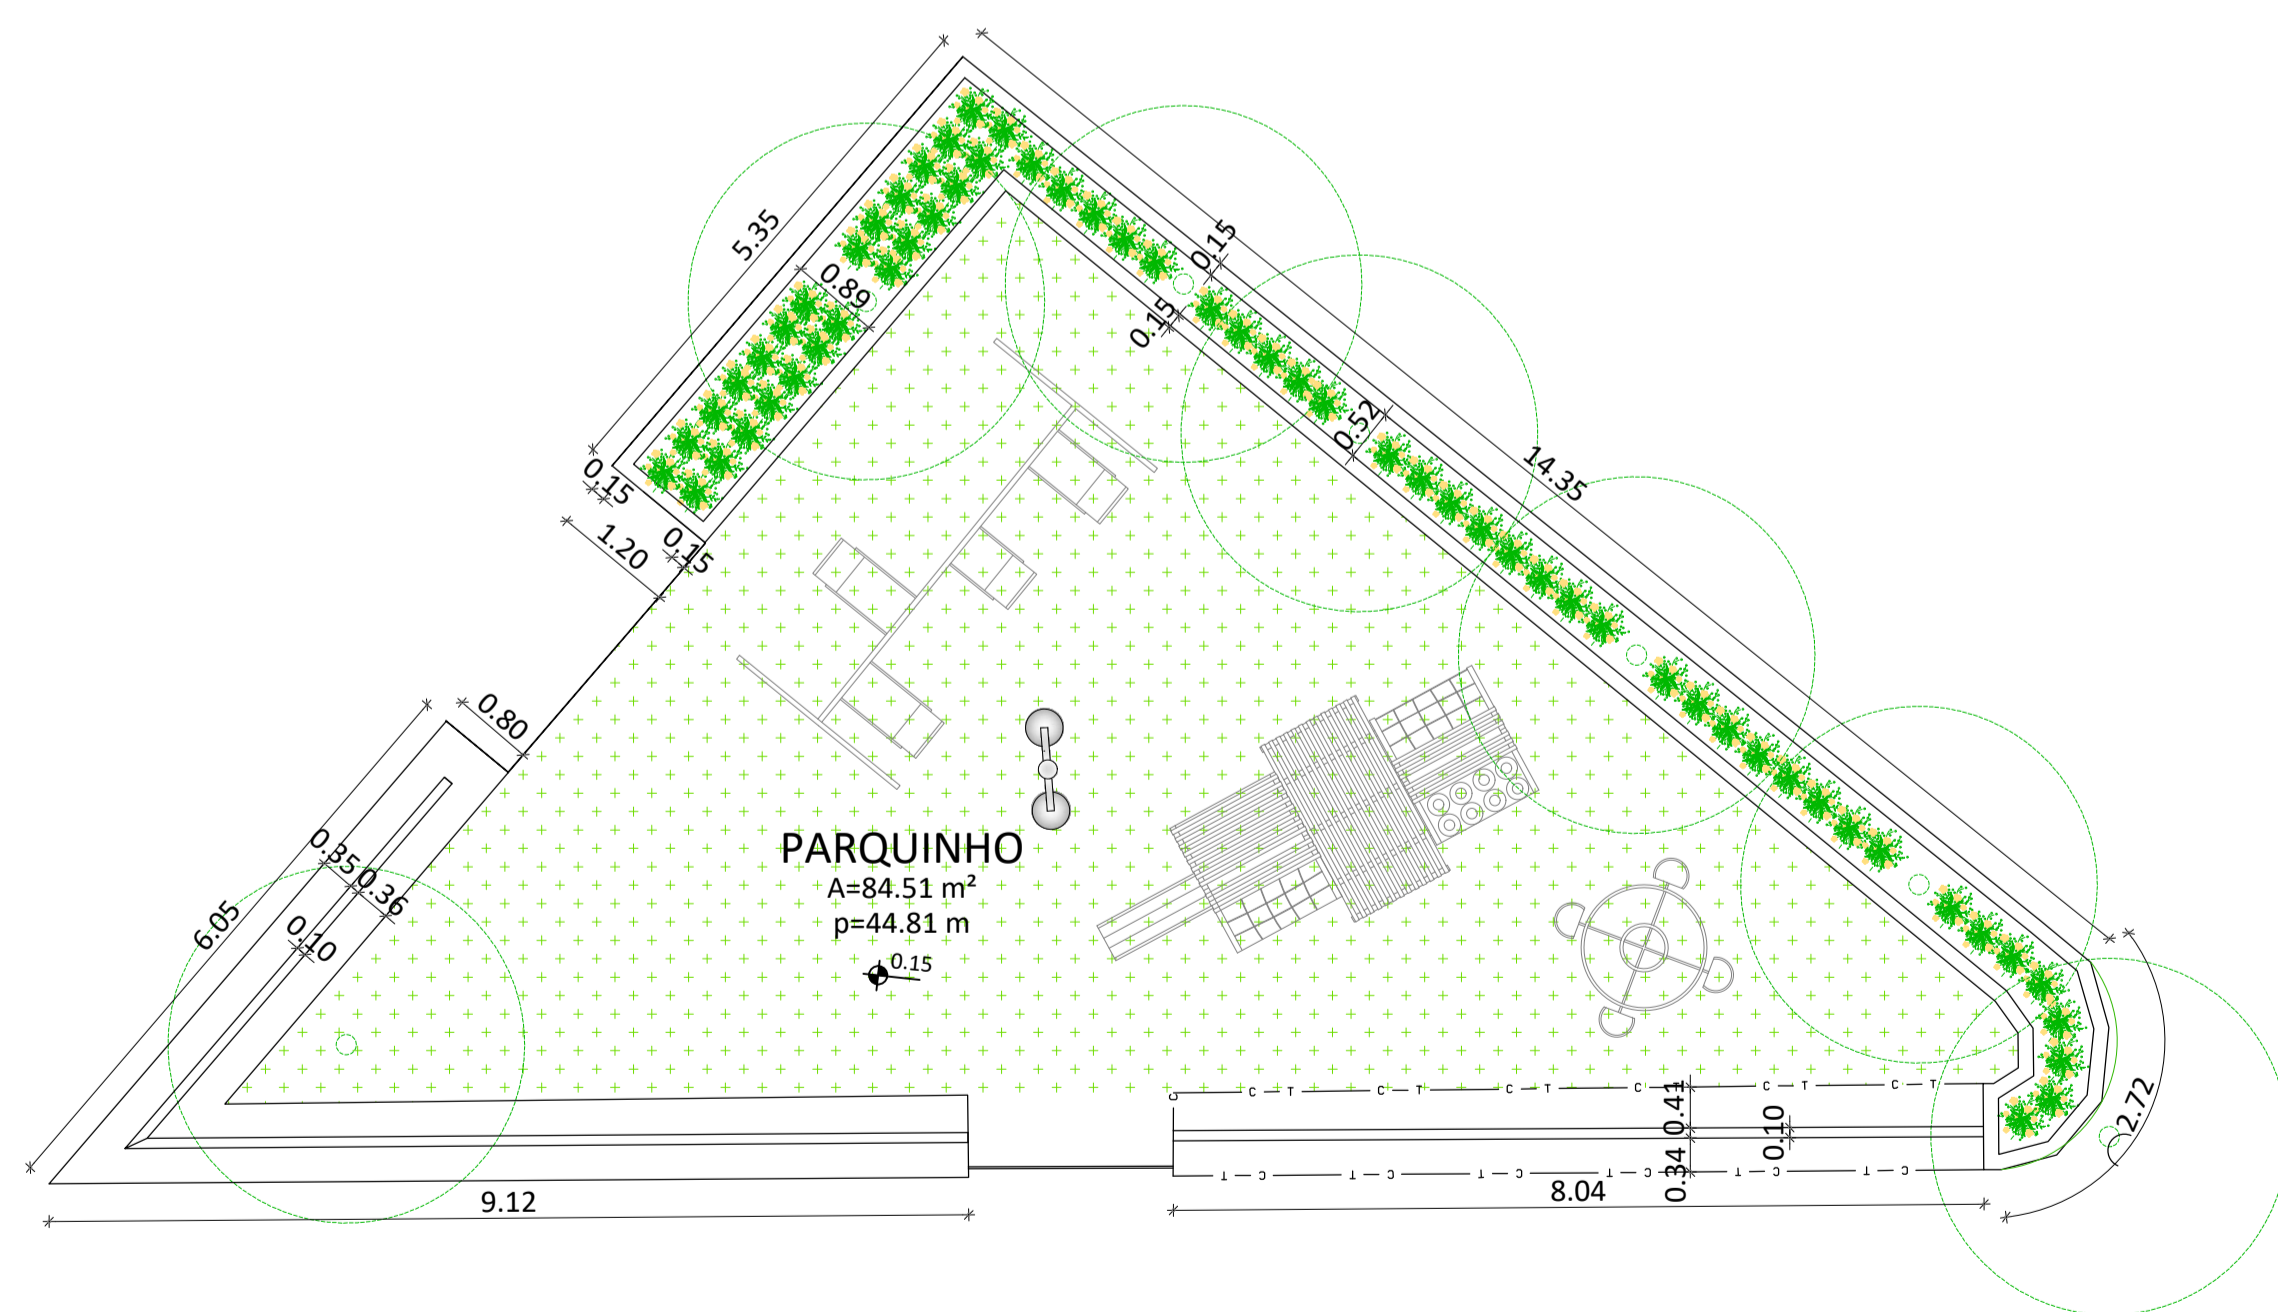

DETALHE CANTEIRO - PARQUINHO
Esc. 1:75

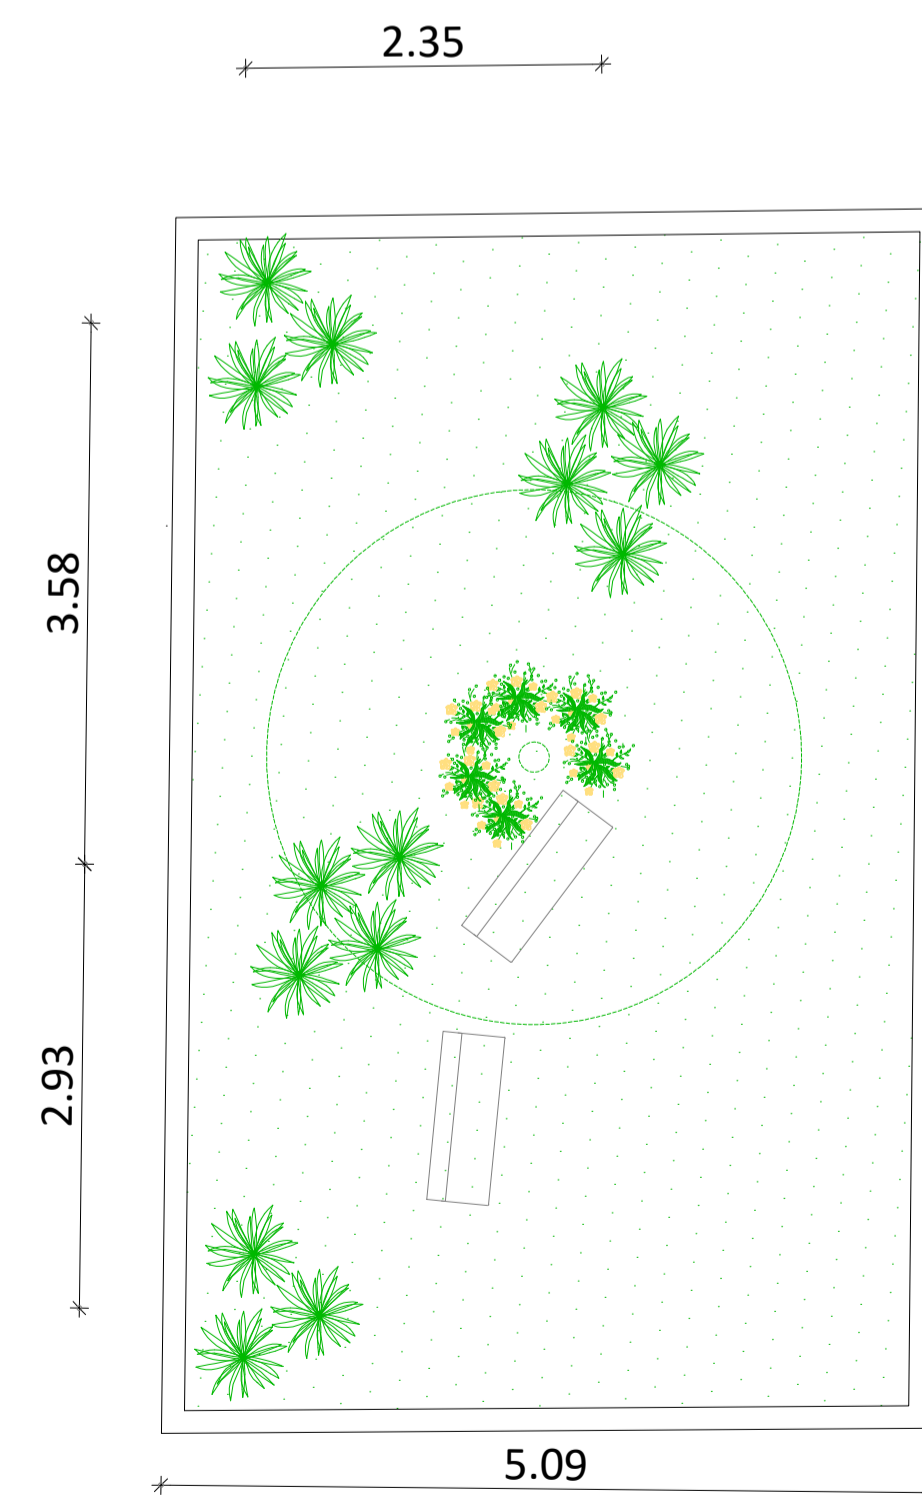

DETALHE CANTEIROS
Esc. 1:50

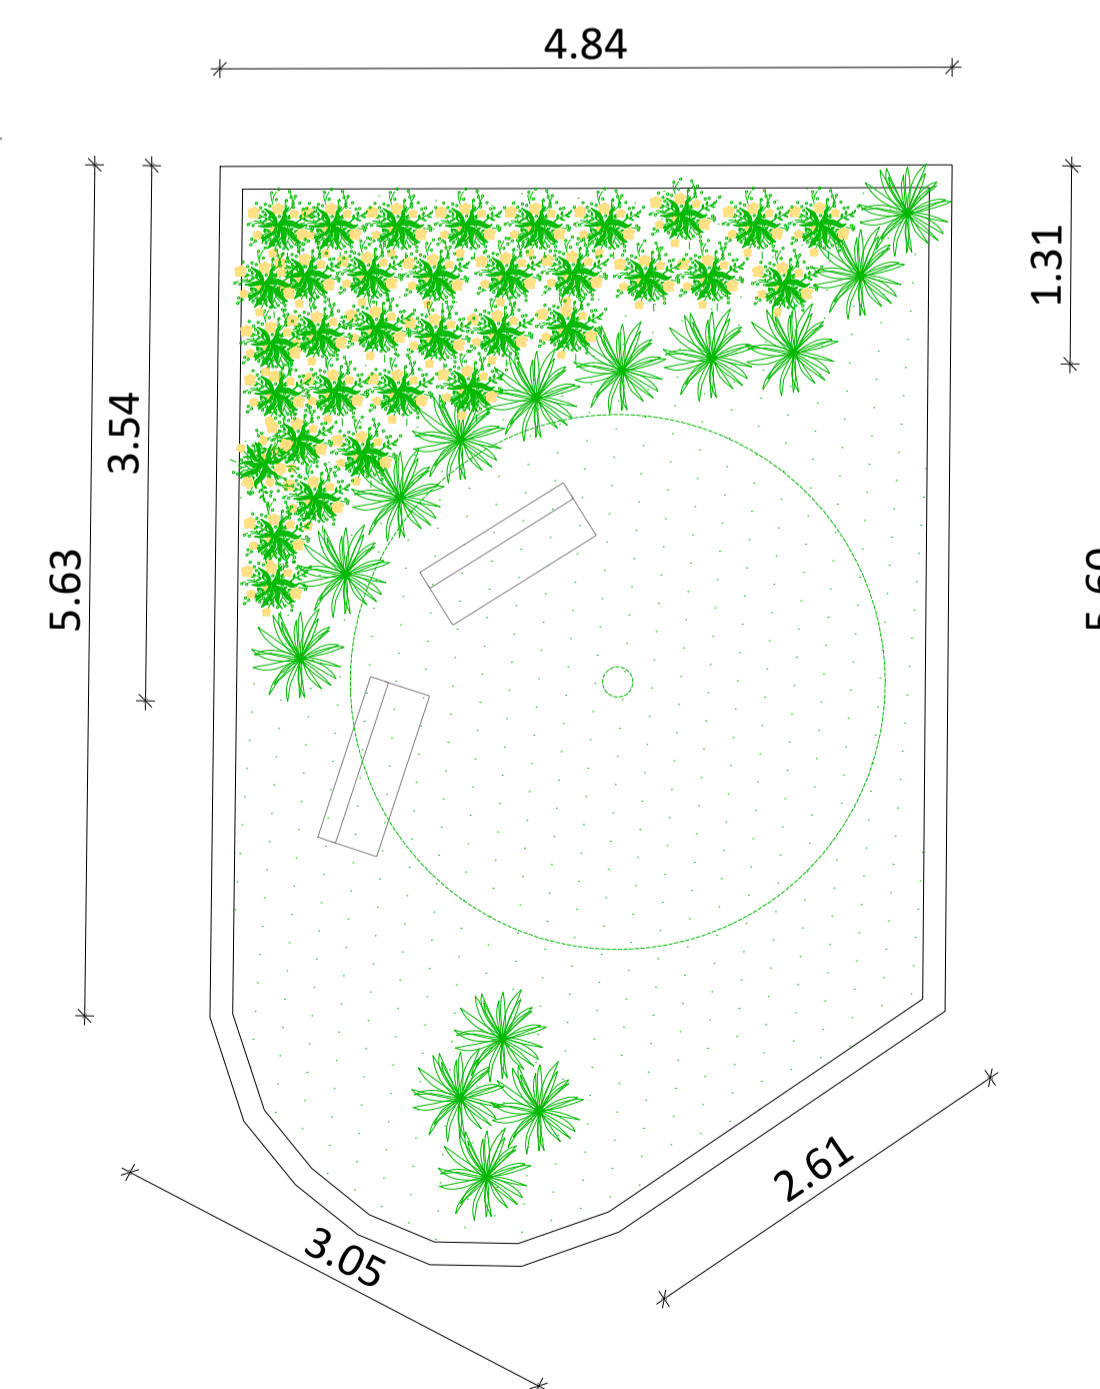

PREFEITURA DE CONCEIÇÃO DO CASTELO
APROVADO

ATESTO QUE O PROJETO ENCONTRA-SE APROVADO PELA ADMINISTRAÇÃO.

PREFEITO MUNICIPAL

Documento assinado digitalmente
LARISSA FABIANA COSTA RABELLO
Data: 13/09/2022 08:31:07-0900
Verifique em https://verificador.ig.br

PROJETO DE PAISAGISMO

CLIENTE:
PREFEITURA DE CONCEIÇÃO DO CASTELO - ES
CNPJ: 27.165.570/0001-98

TÍTULO:
REFORMA DE PRAÇAS NO MUNICÍPIO DE CONCEIÇÃO DO CASTELO - PRAÇA PEDRO RIGO

REFERÊNCIA:
RUA JOSÉ OLIVEIRA DE SOUZA, CONCEIÇÃO DO CASTELO ES
LAT: 20°21'38.8"S LONG: 41°15'01.7"W

RESPONSÁVEL TÉCNICO:
ARIQ LARISSA FABIANA COSTA RABELLO CAU: A87541-4


DESENHO: LARISSA FABIANA COSTA RABELLO DATA: SETEMBRO/2022 FORMATO: A1 ESCALA: INDICADA UNIDADE: METRO ANJO: PROJETO PRAÇA PEDRO RIGO




FOLHA
01 01



VISTA AÉREA
Sem Escala

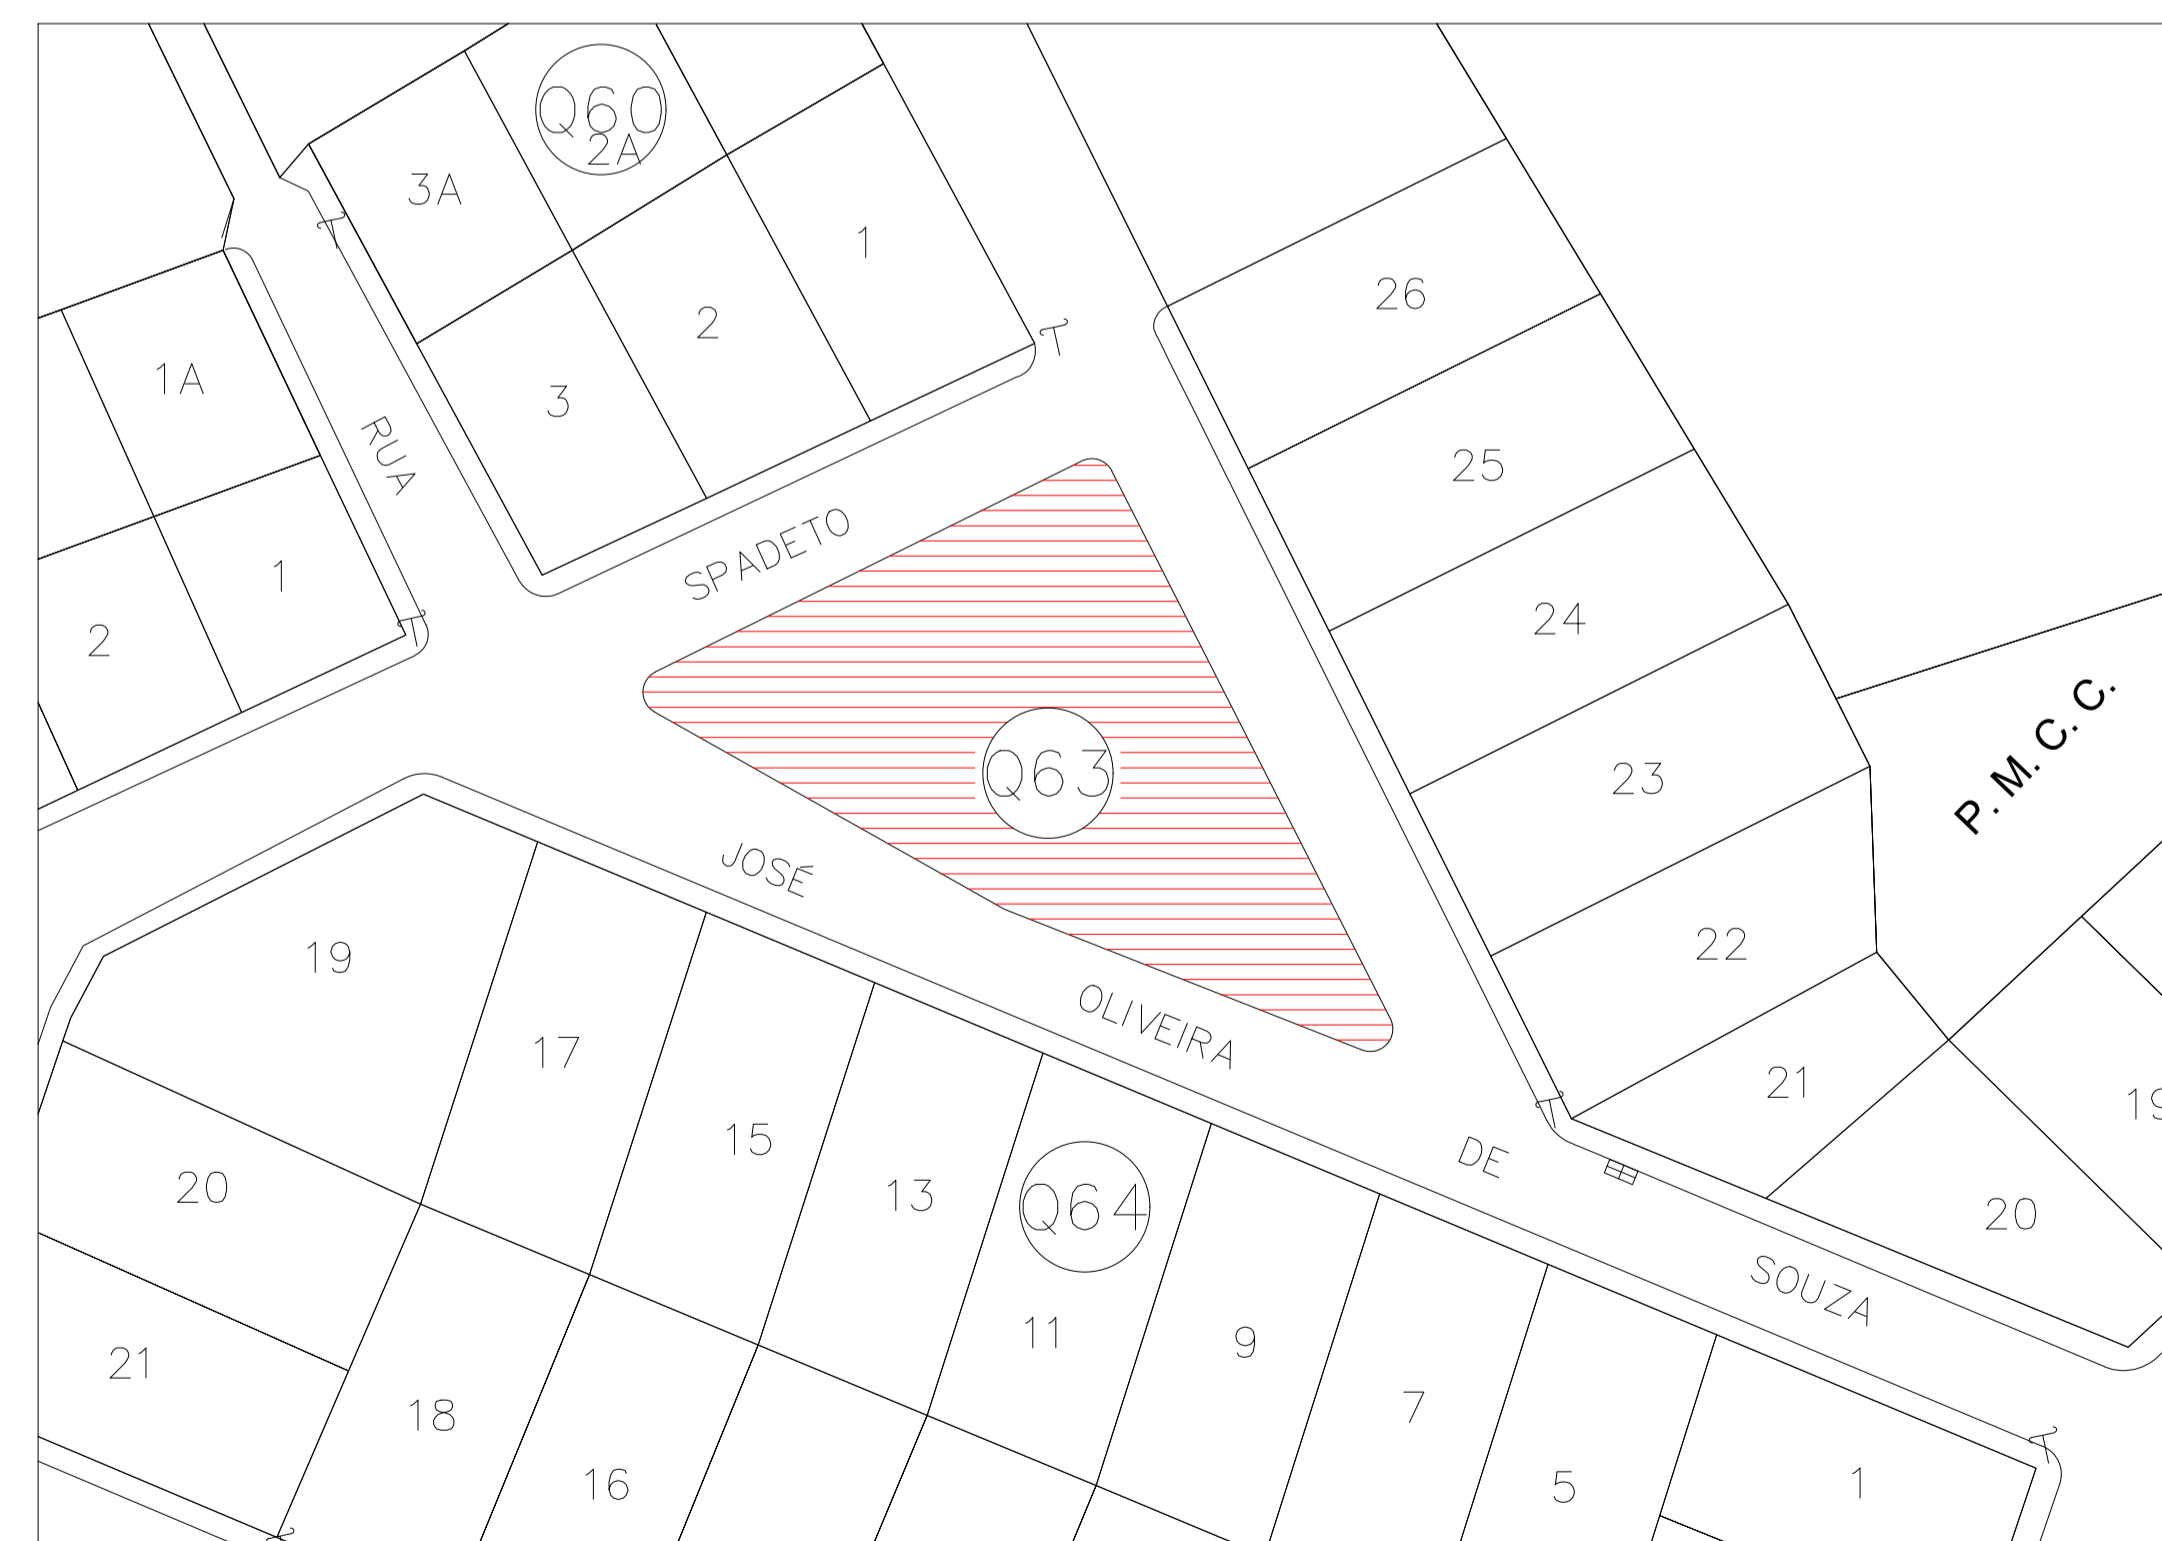

PLANTA DE SITUAÇÃO
Esc. 1:500


PREFEITURA DE CONCEIÇÃO DO CASTELO
APROVADO
 ATESTO QUE O PROJETO
 ENCONTRA-SE APROVADO
 PELA ADMINISTRAÇÃO.

PREFEITO MUNICIPAL

Documento assinado digitalmente
 LARISSA FABIANA COSTA RABELLO
 Data: 13/10/2022 08:23:55-0500
 Verifique em <https://verificador.br.br>

PROJETO DE URBANISMO

CLIENTE:
 PREFEITURA DE CONCEIÇÃO DO CASTELO - ES
 CNPJ: 27.165.570/0001-98

TÍTULO:
 REFORMA DE PRAÇAS NO MUNICÍPIO DE CONCEIÇÃO DO CASTELO - PRAÇA PEDRO RIGO






REFERÊNCIA:
 RUA JOSÉ OLIVEIRA DE SOUZA, CONCEIÇÃO DO CASTELO ES
 LAT: 20°21'38.8"S LONG: 41°15'01.7"W


RESPONSÁVEL TÉCNICO:
 ARO LARISSA FABIANA COSTA RABELLO CAU: A87541-4


FOLHA
01 04


DESENHO:	DATA:	FORMATO:	ESCALA:	UNIDADE:	ARQUIVO:
LARISSA FABIANA COSTA RABELLO	SETEMBRO/2022	A1	INDICADA	METRO	PROJETO PRAÇA PEDRO RIGO

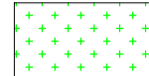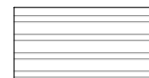LEGENDA DE INTERVENÇÕES:

-  GRAMA SINTÉTICA A SER SUBSTITUÍDA
-  READEQUAR
-  REFORMA DE CALÇADA DE CONCRETO
-  MURETA A REFORMAR
-  SUBSTITUIÇÃO DE INTERTRAVADO DE COR NATURAL POR INTERTRAVADO RETANGULA COLORIDO

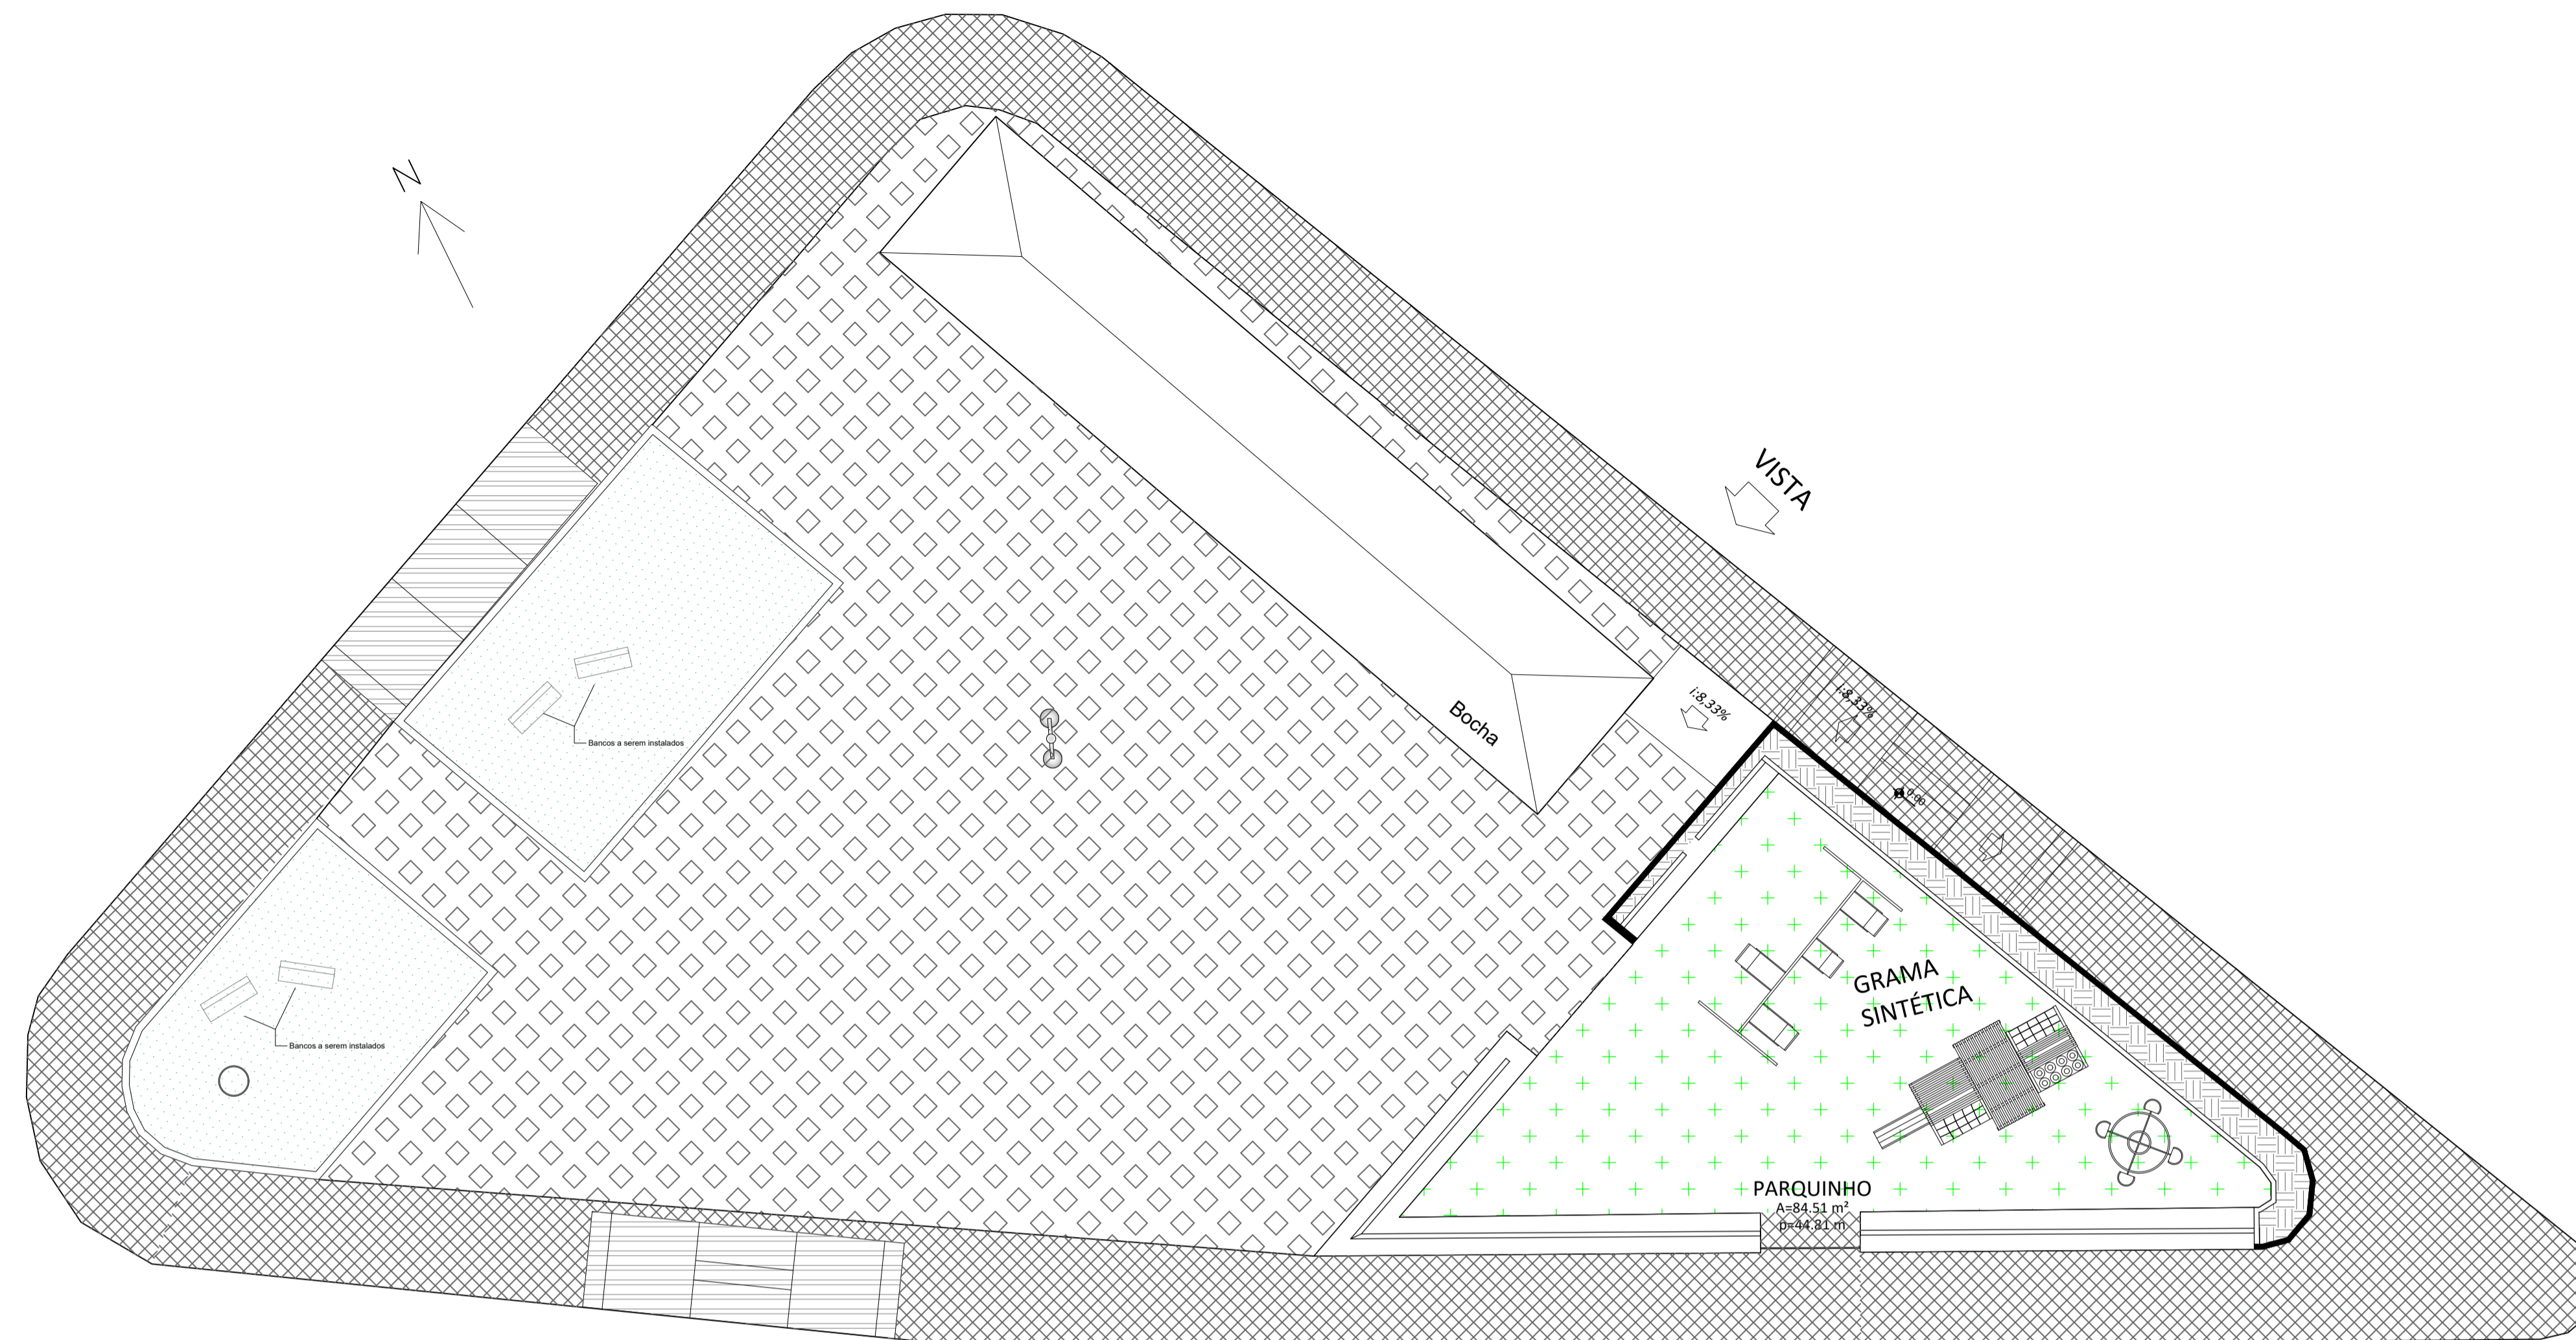
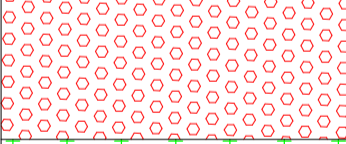
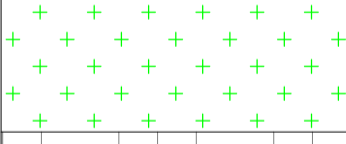
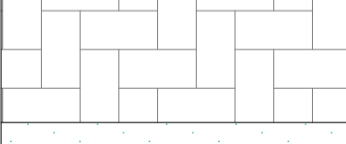



PLANTA BAIXA - INTERVENÇÕES
Esc. 1:100

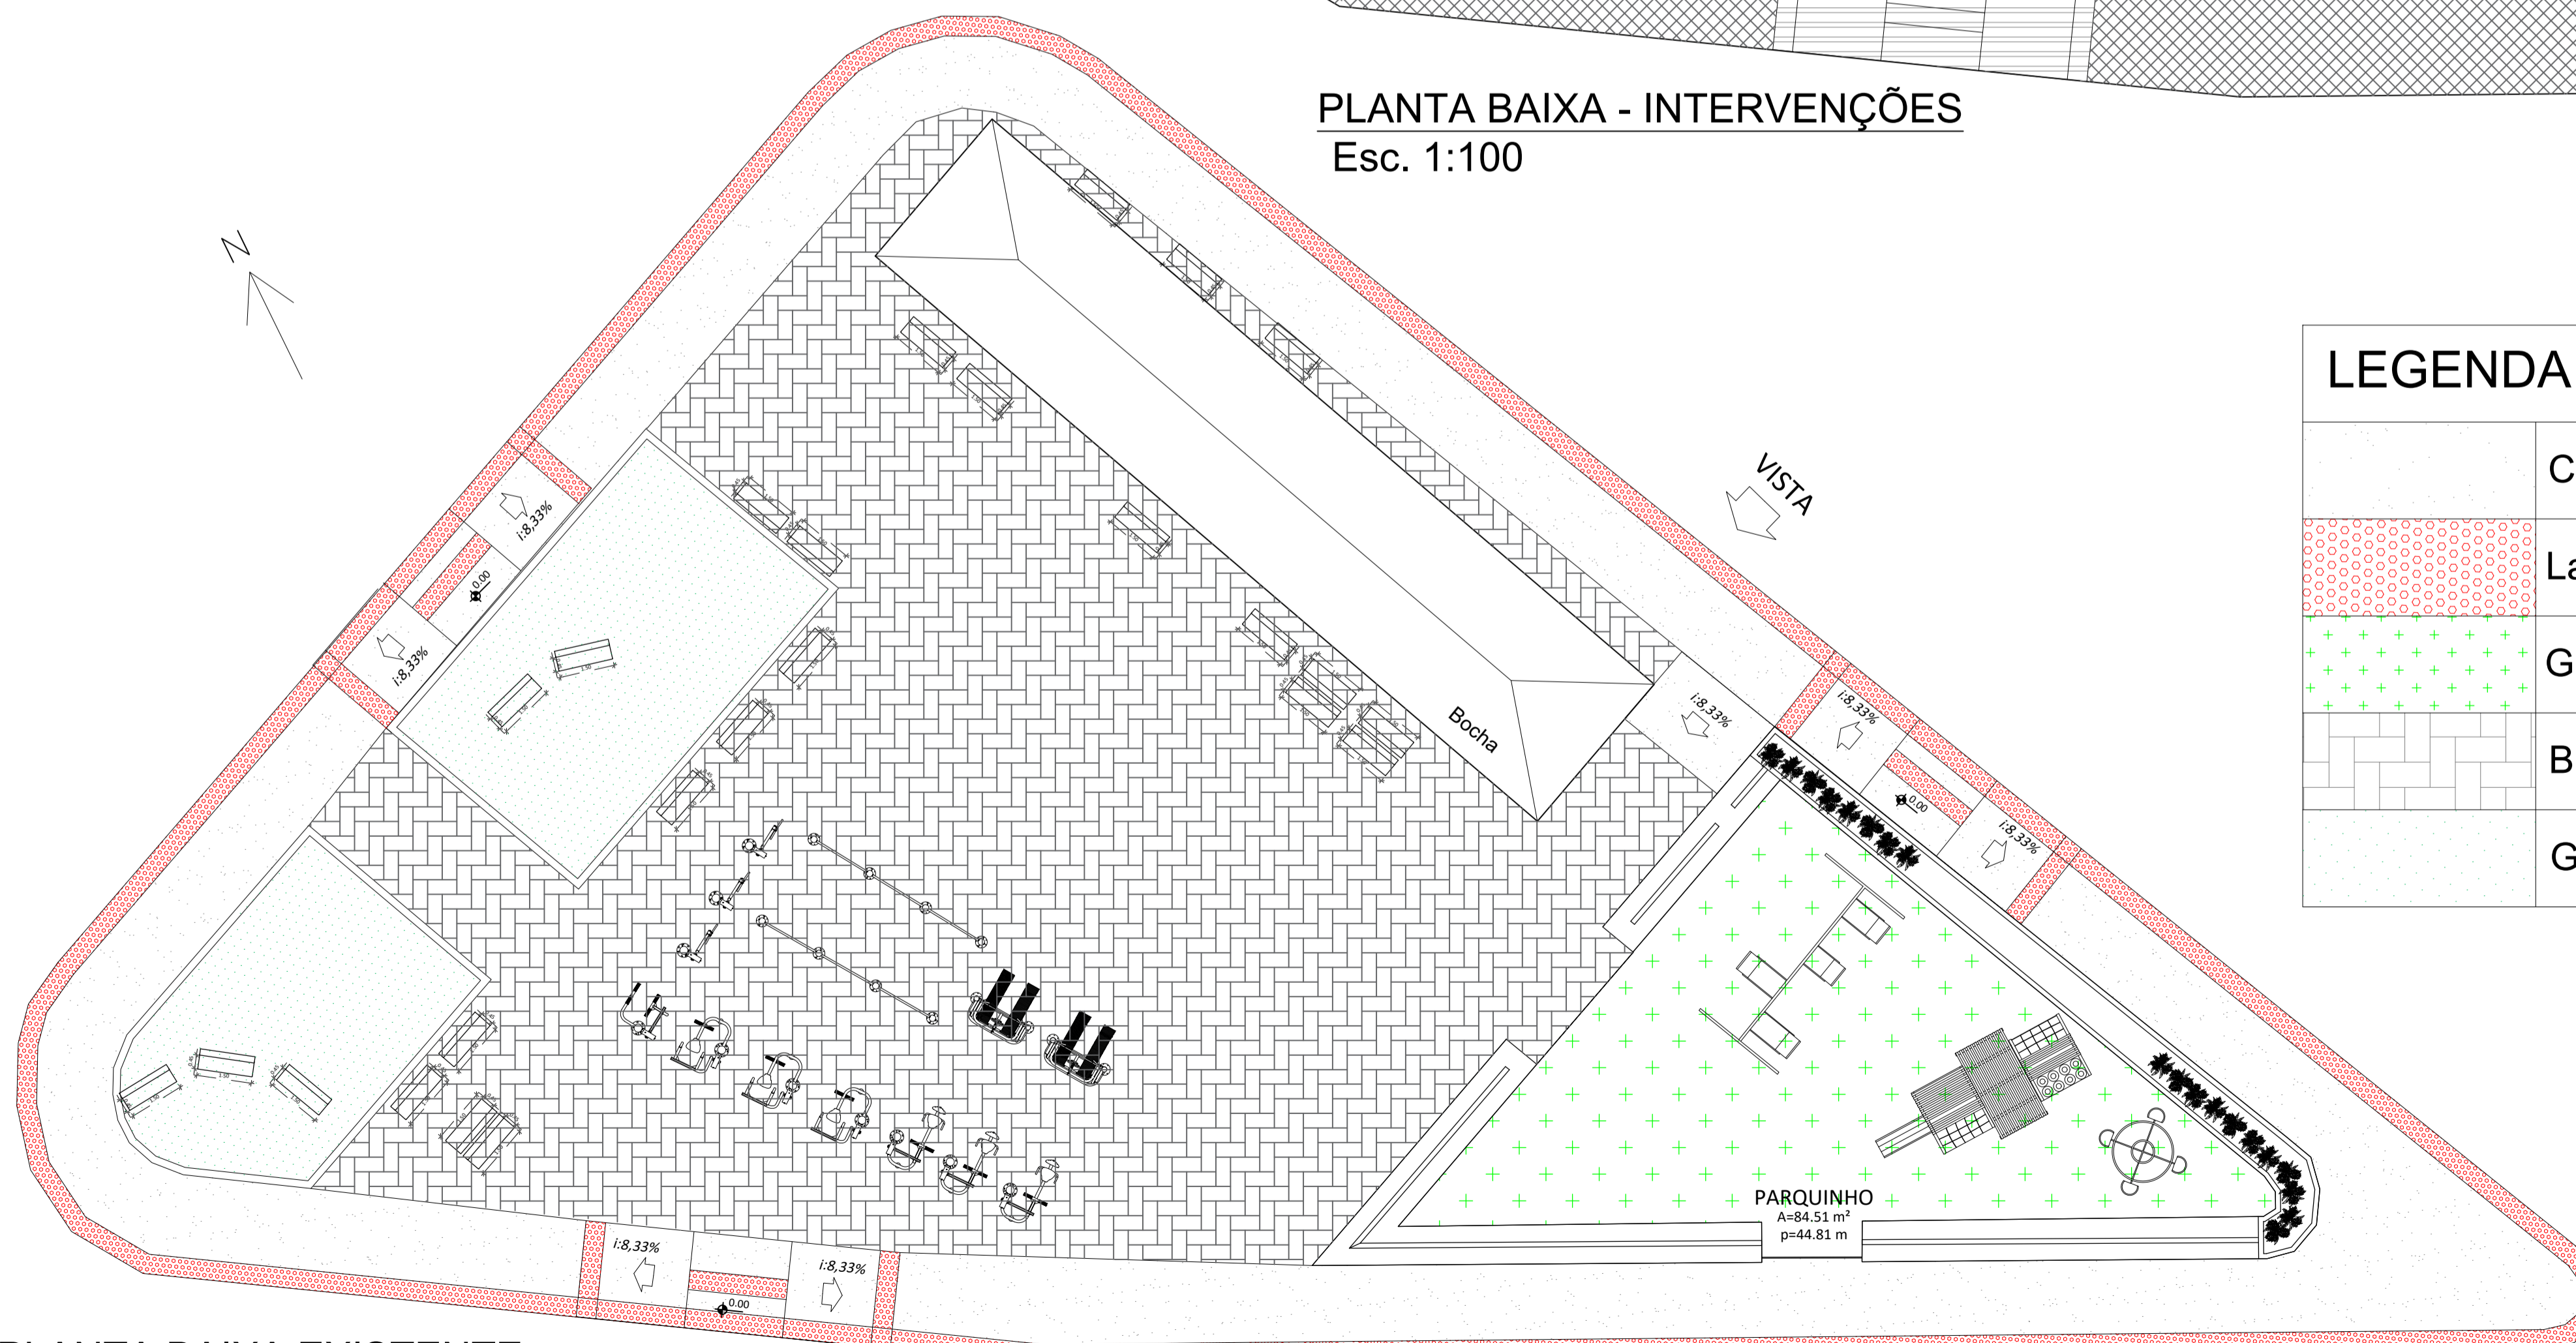

PLANTA BAIXA EXISTENTE
Esc. 1:100

LEGENDA PAV. EXISTENTE

	Calçada em Concreto
	Ladrilho Podotátil
	Grama Sintética
	Bloco intertravado natural
	Grama Esmeralda

Documento assinado digitalmente
LARISSA FABIANA COSTA RABELLO
CPF: 13.121.922/08.27.03.0100
Verifique em <https://verificador.jb.br>

PROJETO DE URBANISMO

CLIENTE:
PREFEITURA DE CONCEIÇÃO DO CASTELO - ES
CNPJ: 27.165.570/0001-98

TÍTULO:
REFORMA DE PRAÇAS NO MUNICÍPIO DE CONCEIÇÃO DO CASTELO - PRAÇA PEDRO RIGO


REFERÊNCIA:
RUA JOSÉ OLIVEIRA DE SOUZA, CONCEIÇÃO DO CASTELO ES
LAT: 20°21'38.8"S LONG: 41°15'01.7"W

RESPONSÁVEL TÉCNICO:
ARQ. LARISSA FABIANA COSTA RABELLO CAU: A87541-4



DESENHO: LARISSA FABIANA COSTA RABELLO DATA: SETEMBRO/2022 FORMATO: A1 ESCALA: INDICADA UNIDADE: METRO ARQUIVO: PROJETO PRAÇA PEDRO RIGO



FOLHA
02 04

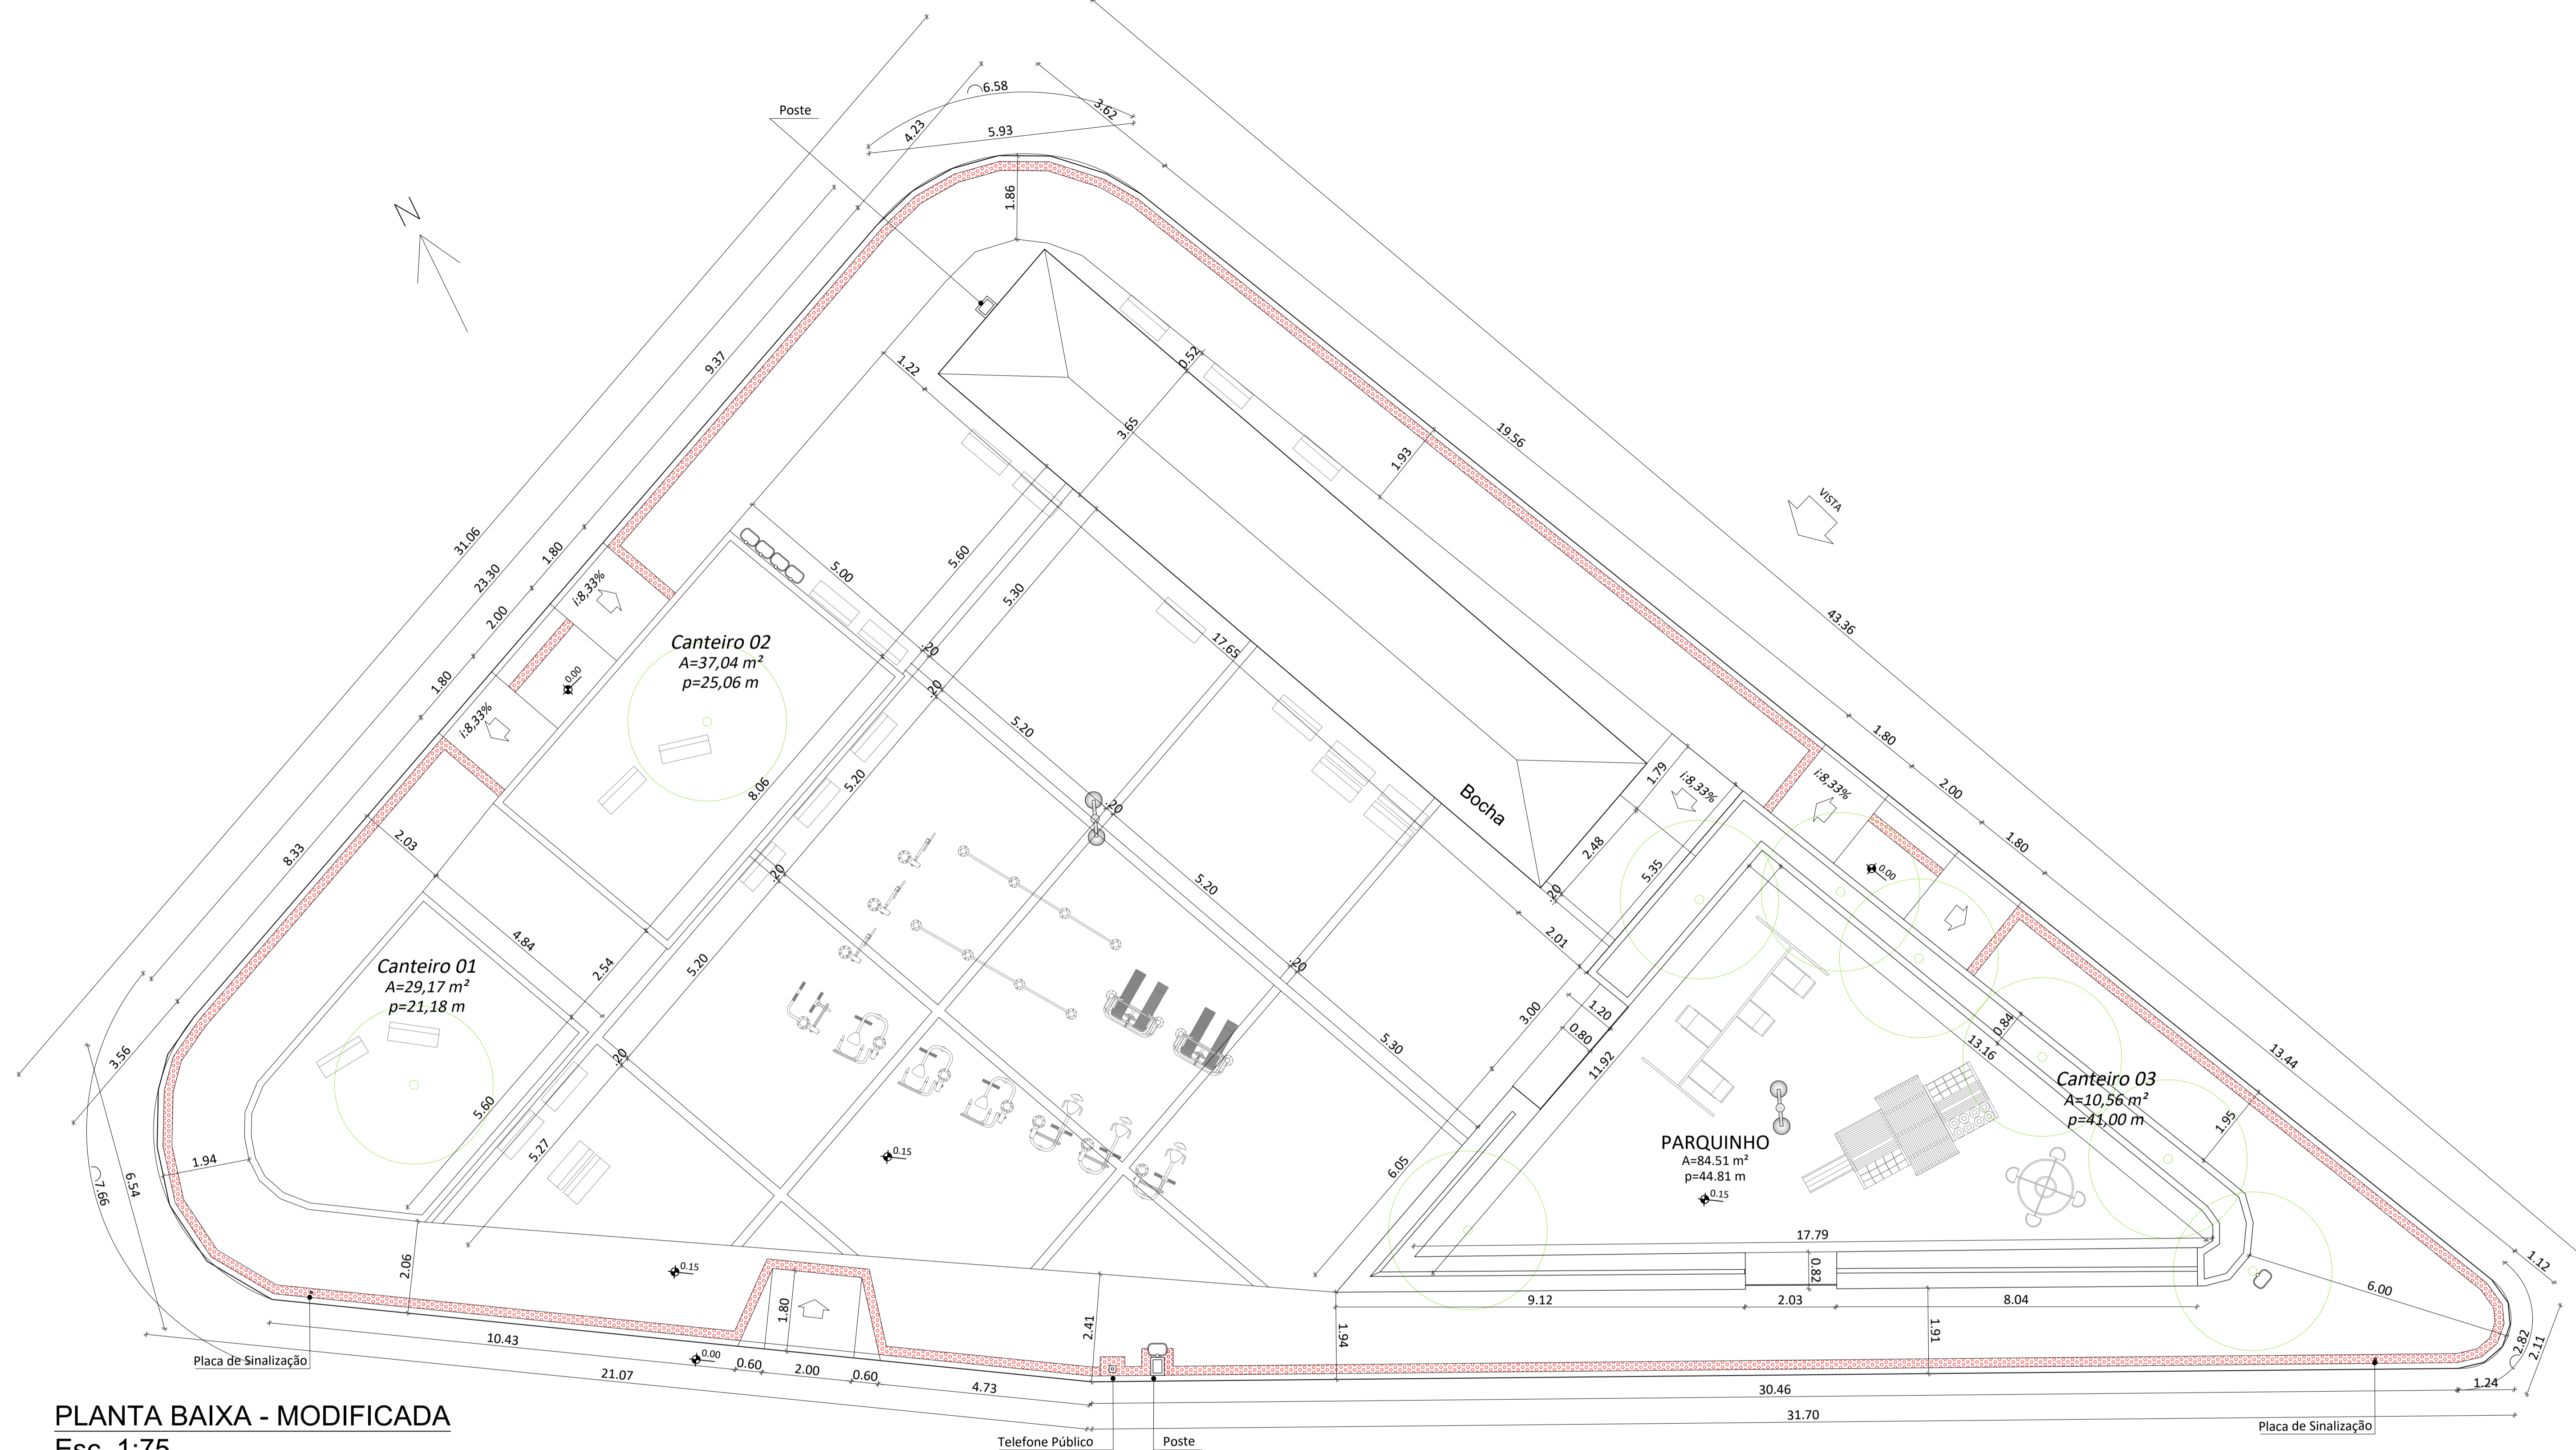

PLANTA BAIXA - MODIFICADA
Esc. 1:75

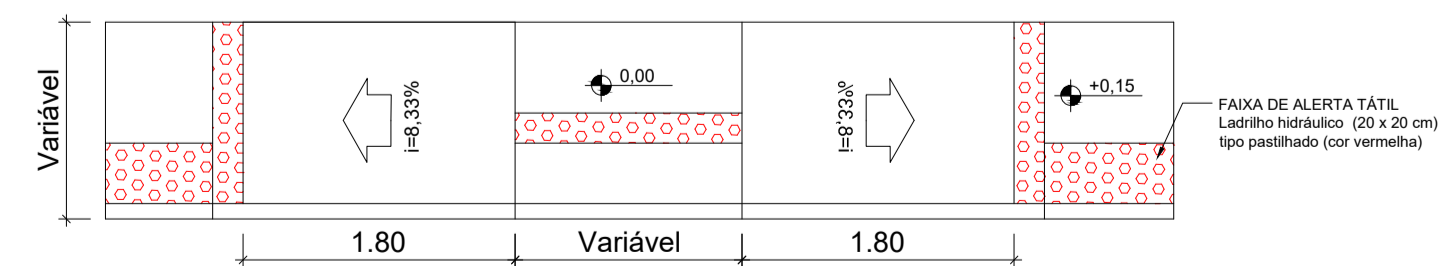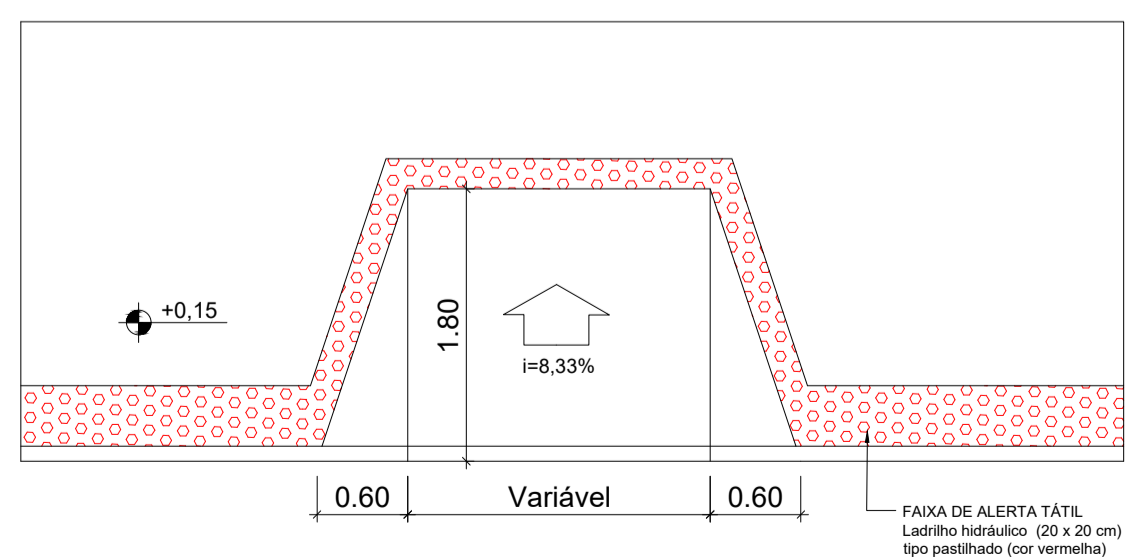

DETALHES - RAMPA
Esc. 1:50

PROJETO DE URBANISMO

CLIENTE:
PREFEITURA DE CONCEIÇÃO DO CASTELO - ES
CNPJ: 27.165.570/0001-98

TÍTULO:
REFORMA DE PRAÇAS NO MUNICÍPIO DE CONCEIÇÃO DO CASTELO - PRAÇA PEDRO RIGO

REFERÊNCIA:
RUA JOSÉ OLIVEIRA DE SOUZA, CONCEIÇÃO DO CASTELO ES
LAT: 20°21'38.8"S LONG: 41°15'01.7"W


RESPONSÁVEL TÉCNICO:
ARQ. LARISSA FABIANA COSTA RABELLO CAU: A87541-4

DESENHO: LARISSA FABIANA COSTA RABELLO DATA: 13/10/2022 08:28:55-0300 VERIFIQUE EM: https://verificador.rli.br

FORMATO: A1 ESCALA: INDICADA UNIDADE: METRO ANJOVÃO: PROJETO PRAÇA PEDRO RIGO




FOLHA
03 **04**

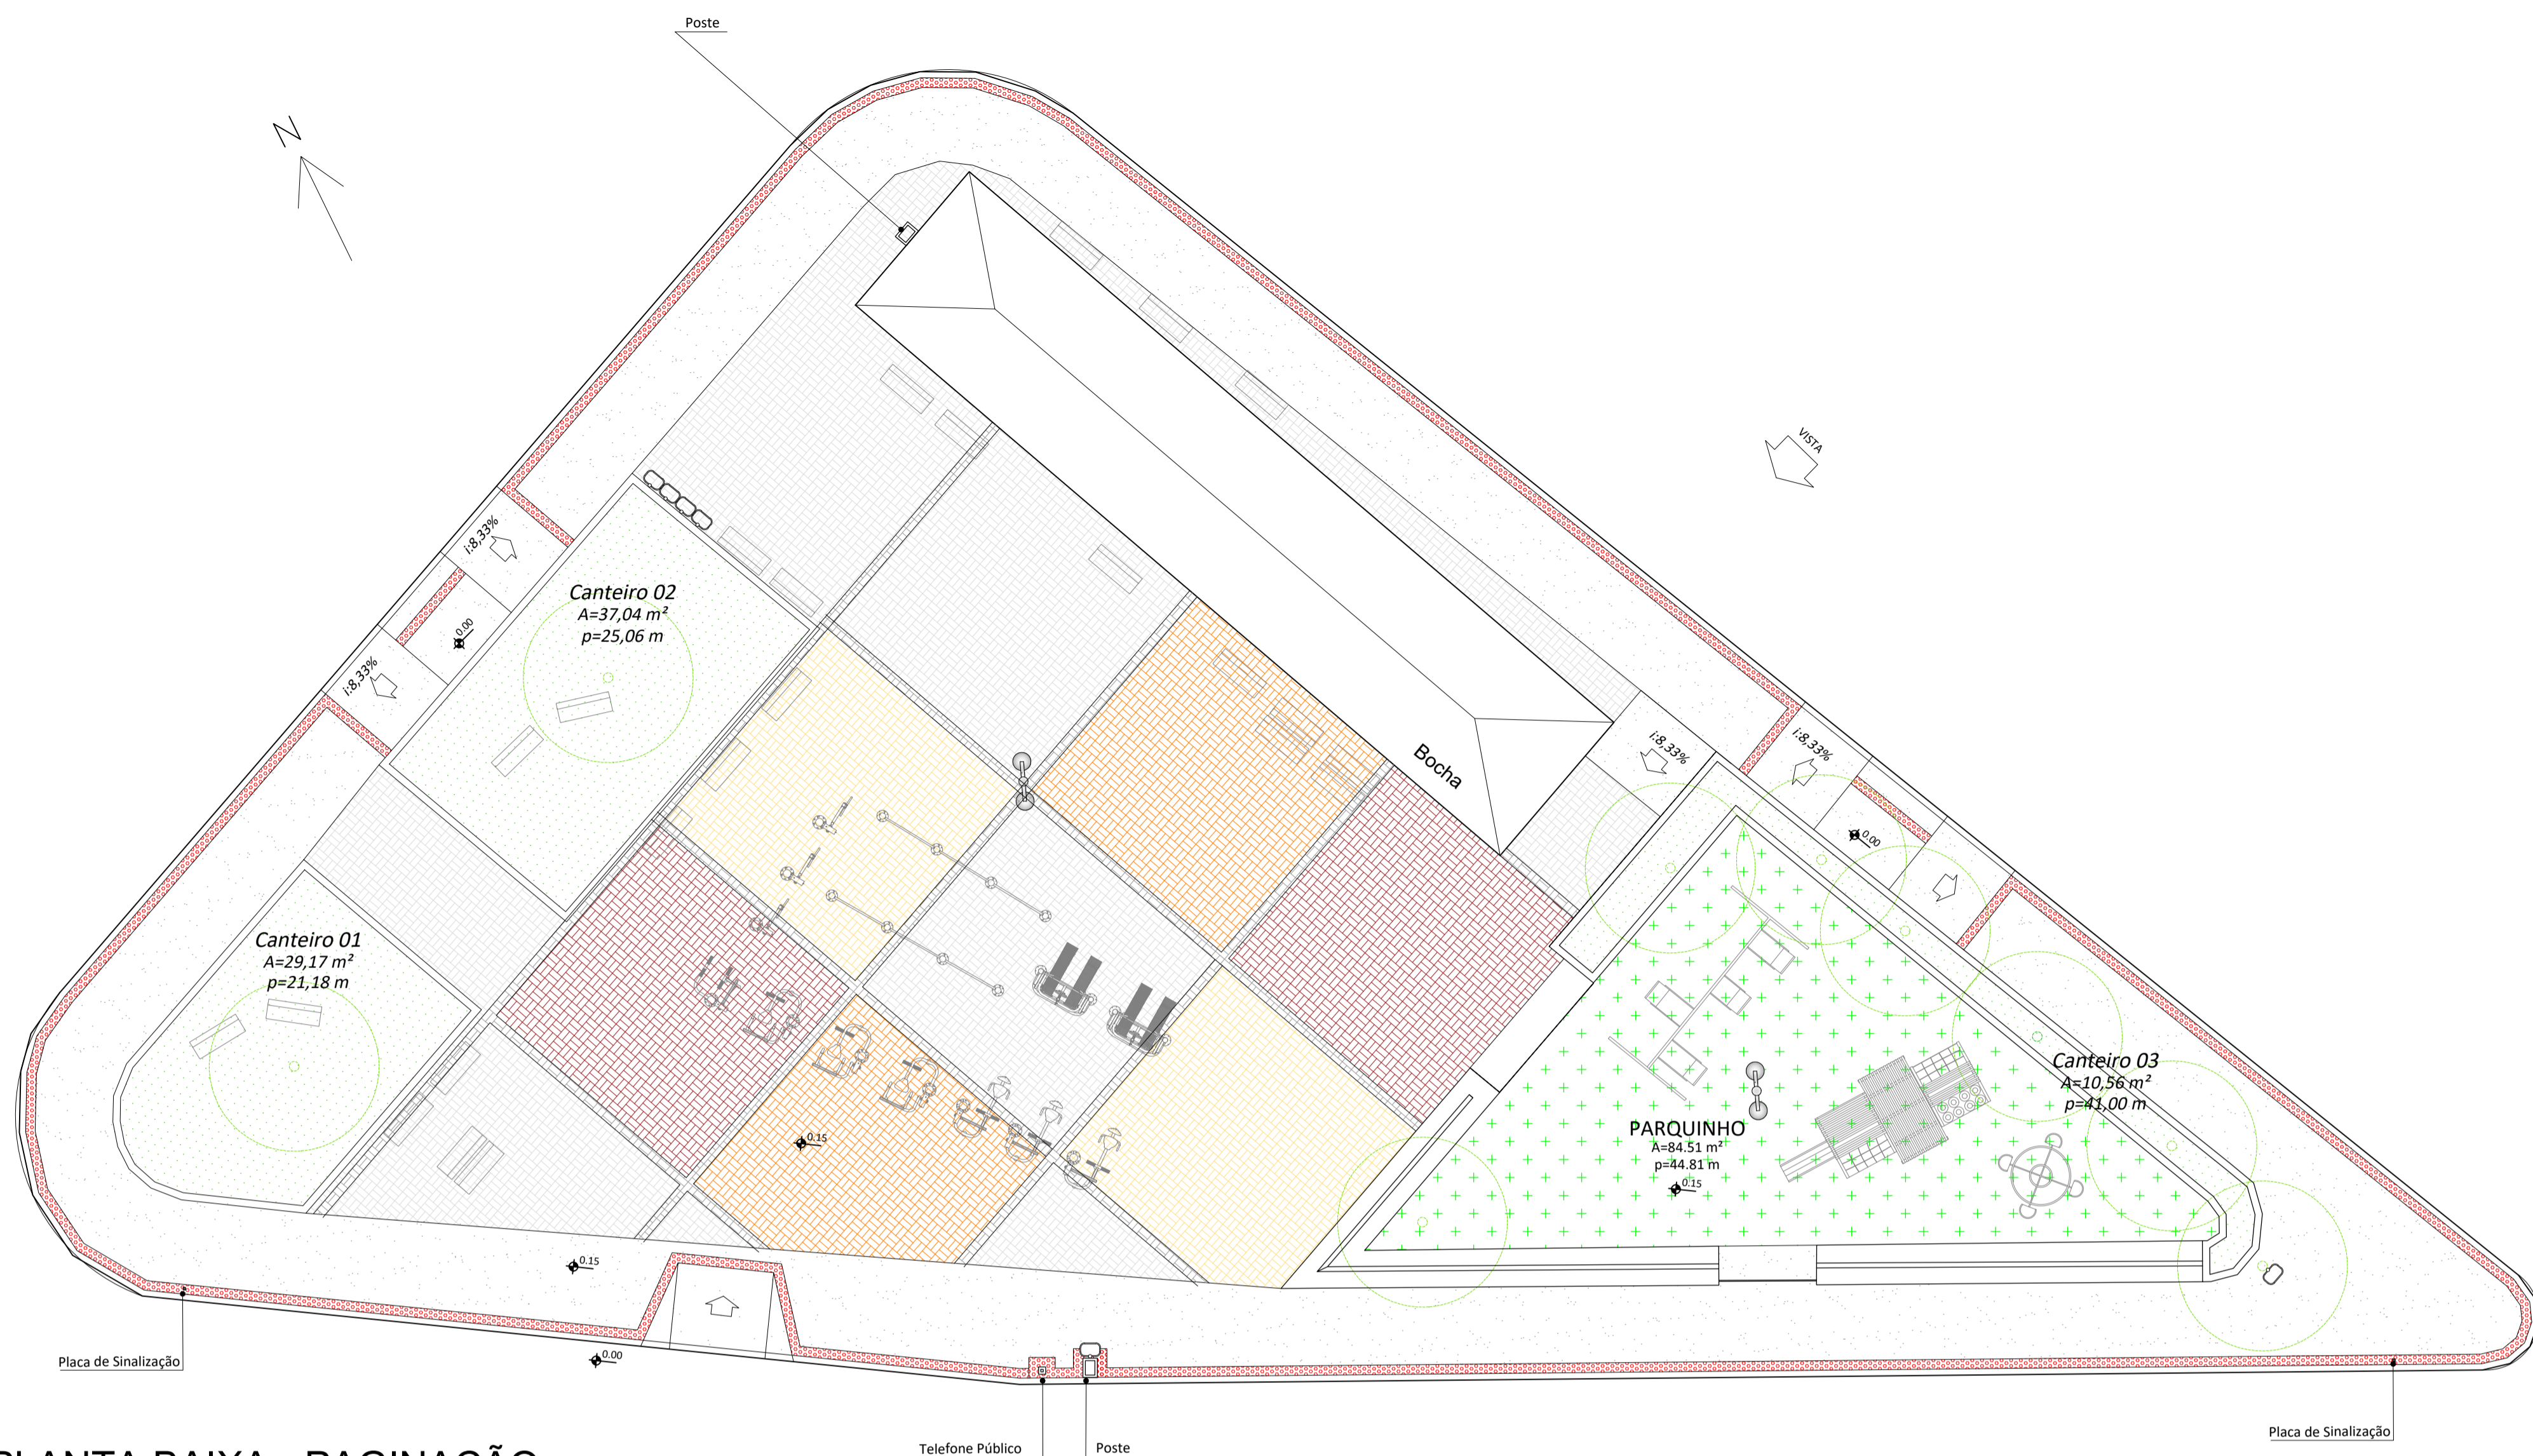

LEGENDA DE MATERIAIS		
ITEM	SÍMBOLO	MATERIAL
1		CONCRETO
2		PISO PODOTÁTIL DE ALETA
3		GRAMA SINTÉTICA
4		BLOCO INTERTRAVADO
5		BLOCO INTERTRAVADO COR CINZA CLARO
6		BLOCO INTERTRAVADO COR VERMELHO
7		BLOCO INTERTRAVADO COR LARANJA
8		BLOCO INTERTRAVADO COR AMARELA
9		MBO - FIO

PLANTA BAIXA - PAGINAÇÃO
Esc. 1:100

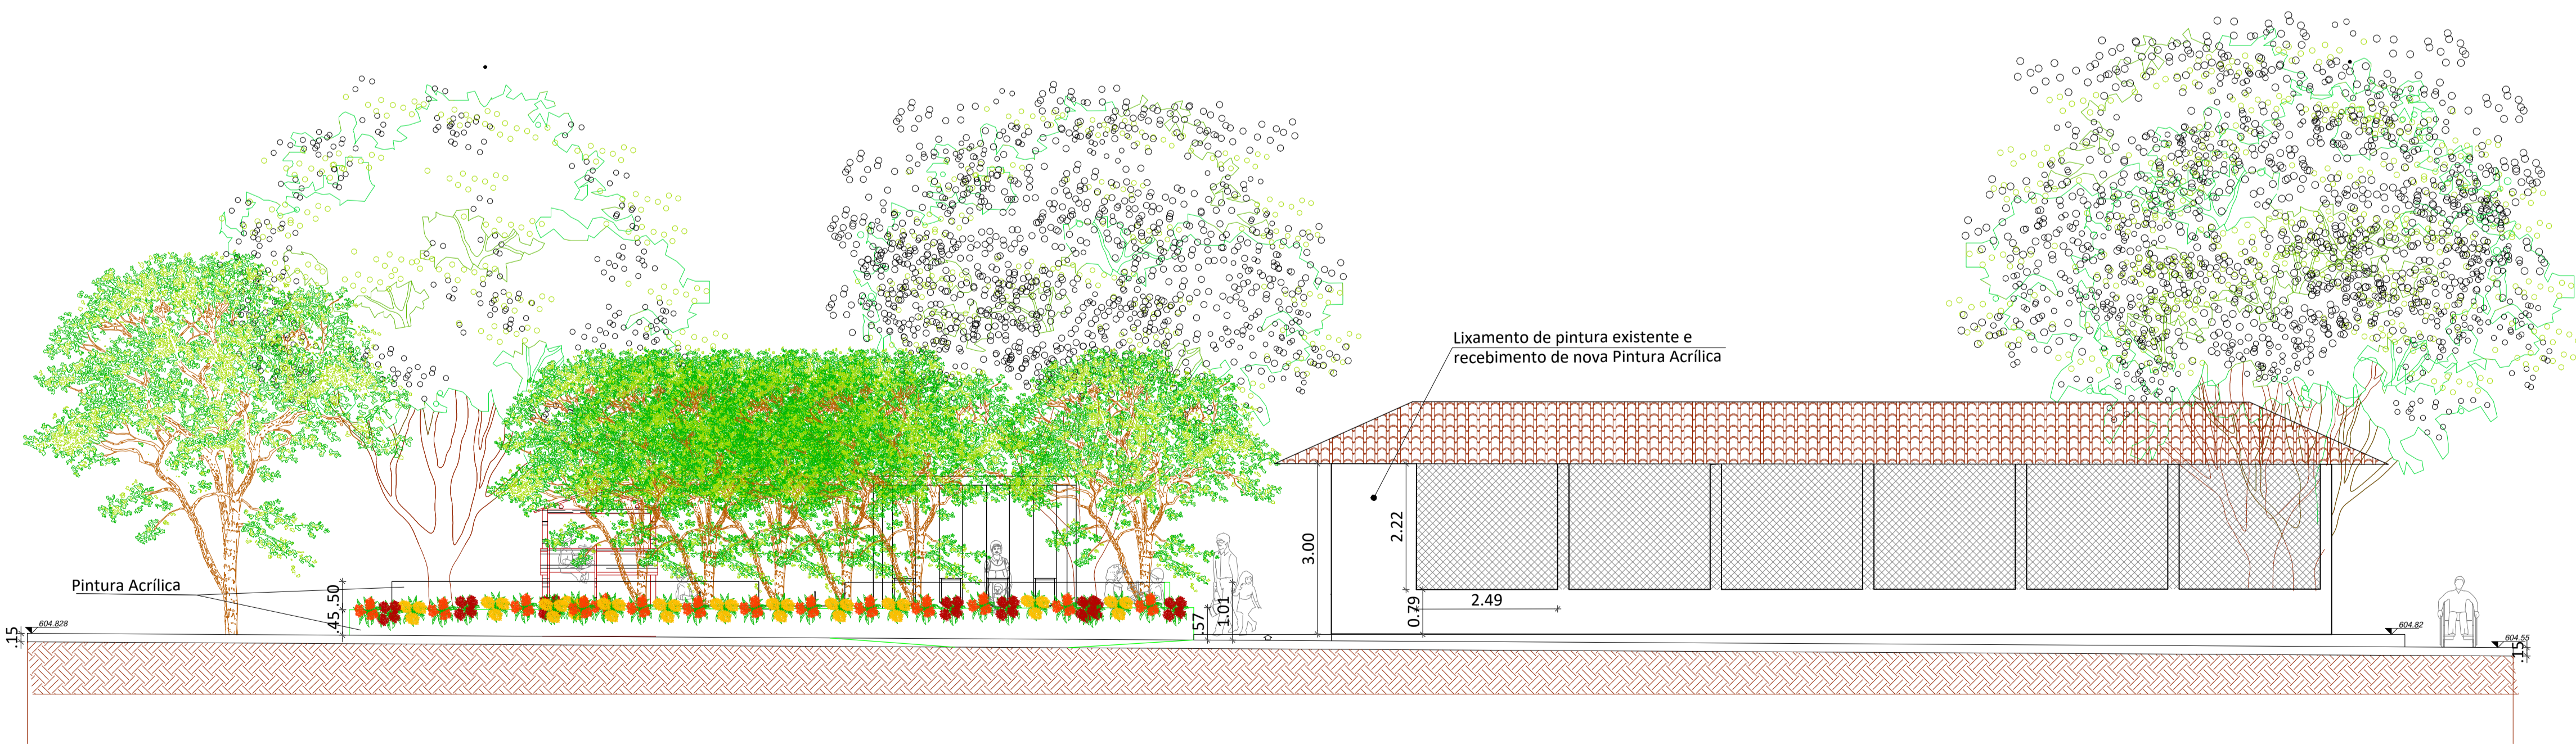

CORTE ESQUEMÁTICO
Esc. 1:75

PROJETO DE URBANISMO

CLIENTE:
PREFEITURA DE CONCEIÇÃO DO CASTELO - ES
CNPJ: 27.165.570/0001-98

TÍTULO:
REFORMA DE PRAÇAS NO MUNICÍPIO DE CONCEIÇÃO DO CASTELO - PRAÇA PEDRO RIGO

REFERÊNCIA:
RUA JOSÉ OLIVEIRA DE SOUZA, CONCEIÇÃO DO CASTELO ES
LAT: 20°21'38.8"S LONG: 41°15'01.7"W

RESPONSÁVEL TÉCNICO:
ARQ. LARISSA FABIANA COSTA RABELLO CAU: A87541-4

DESENHO: LARISSA FABIANA COSTA RABELLO DATA: SETEMBRO/2022 FORMATO: A1 ESCALA: INDICADA UNIDADE: METRO ARQUIVO: PROJETO PRAÇA PEDRO RIGO



FOLHA
04 04

Documento assinado digitalmente
LARISSA FABIANA COSTA RABELLO
Data: 11/10/2022 09:28:58-0300
Verifique em <https://verificador.jb.br>