


Este documento é propriedade do referido proprietário, e não pode ser modificado, copiado ou visualizado em seus desenhos e detalhes, sem autorização do autor, sendo as violações sujeitas as sanções previstas na Lei Nº9.610 DE 19/02/1998 dos Direitos AUTORIAIS.

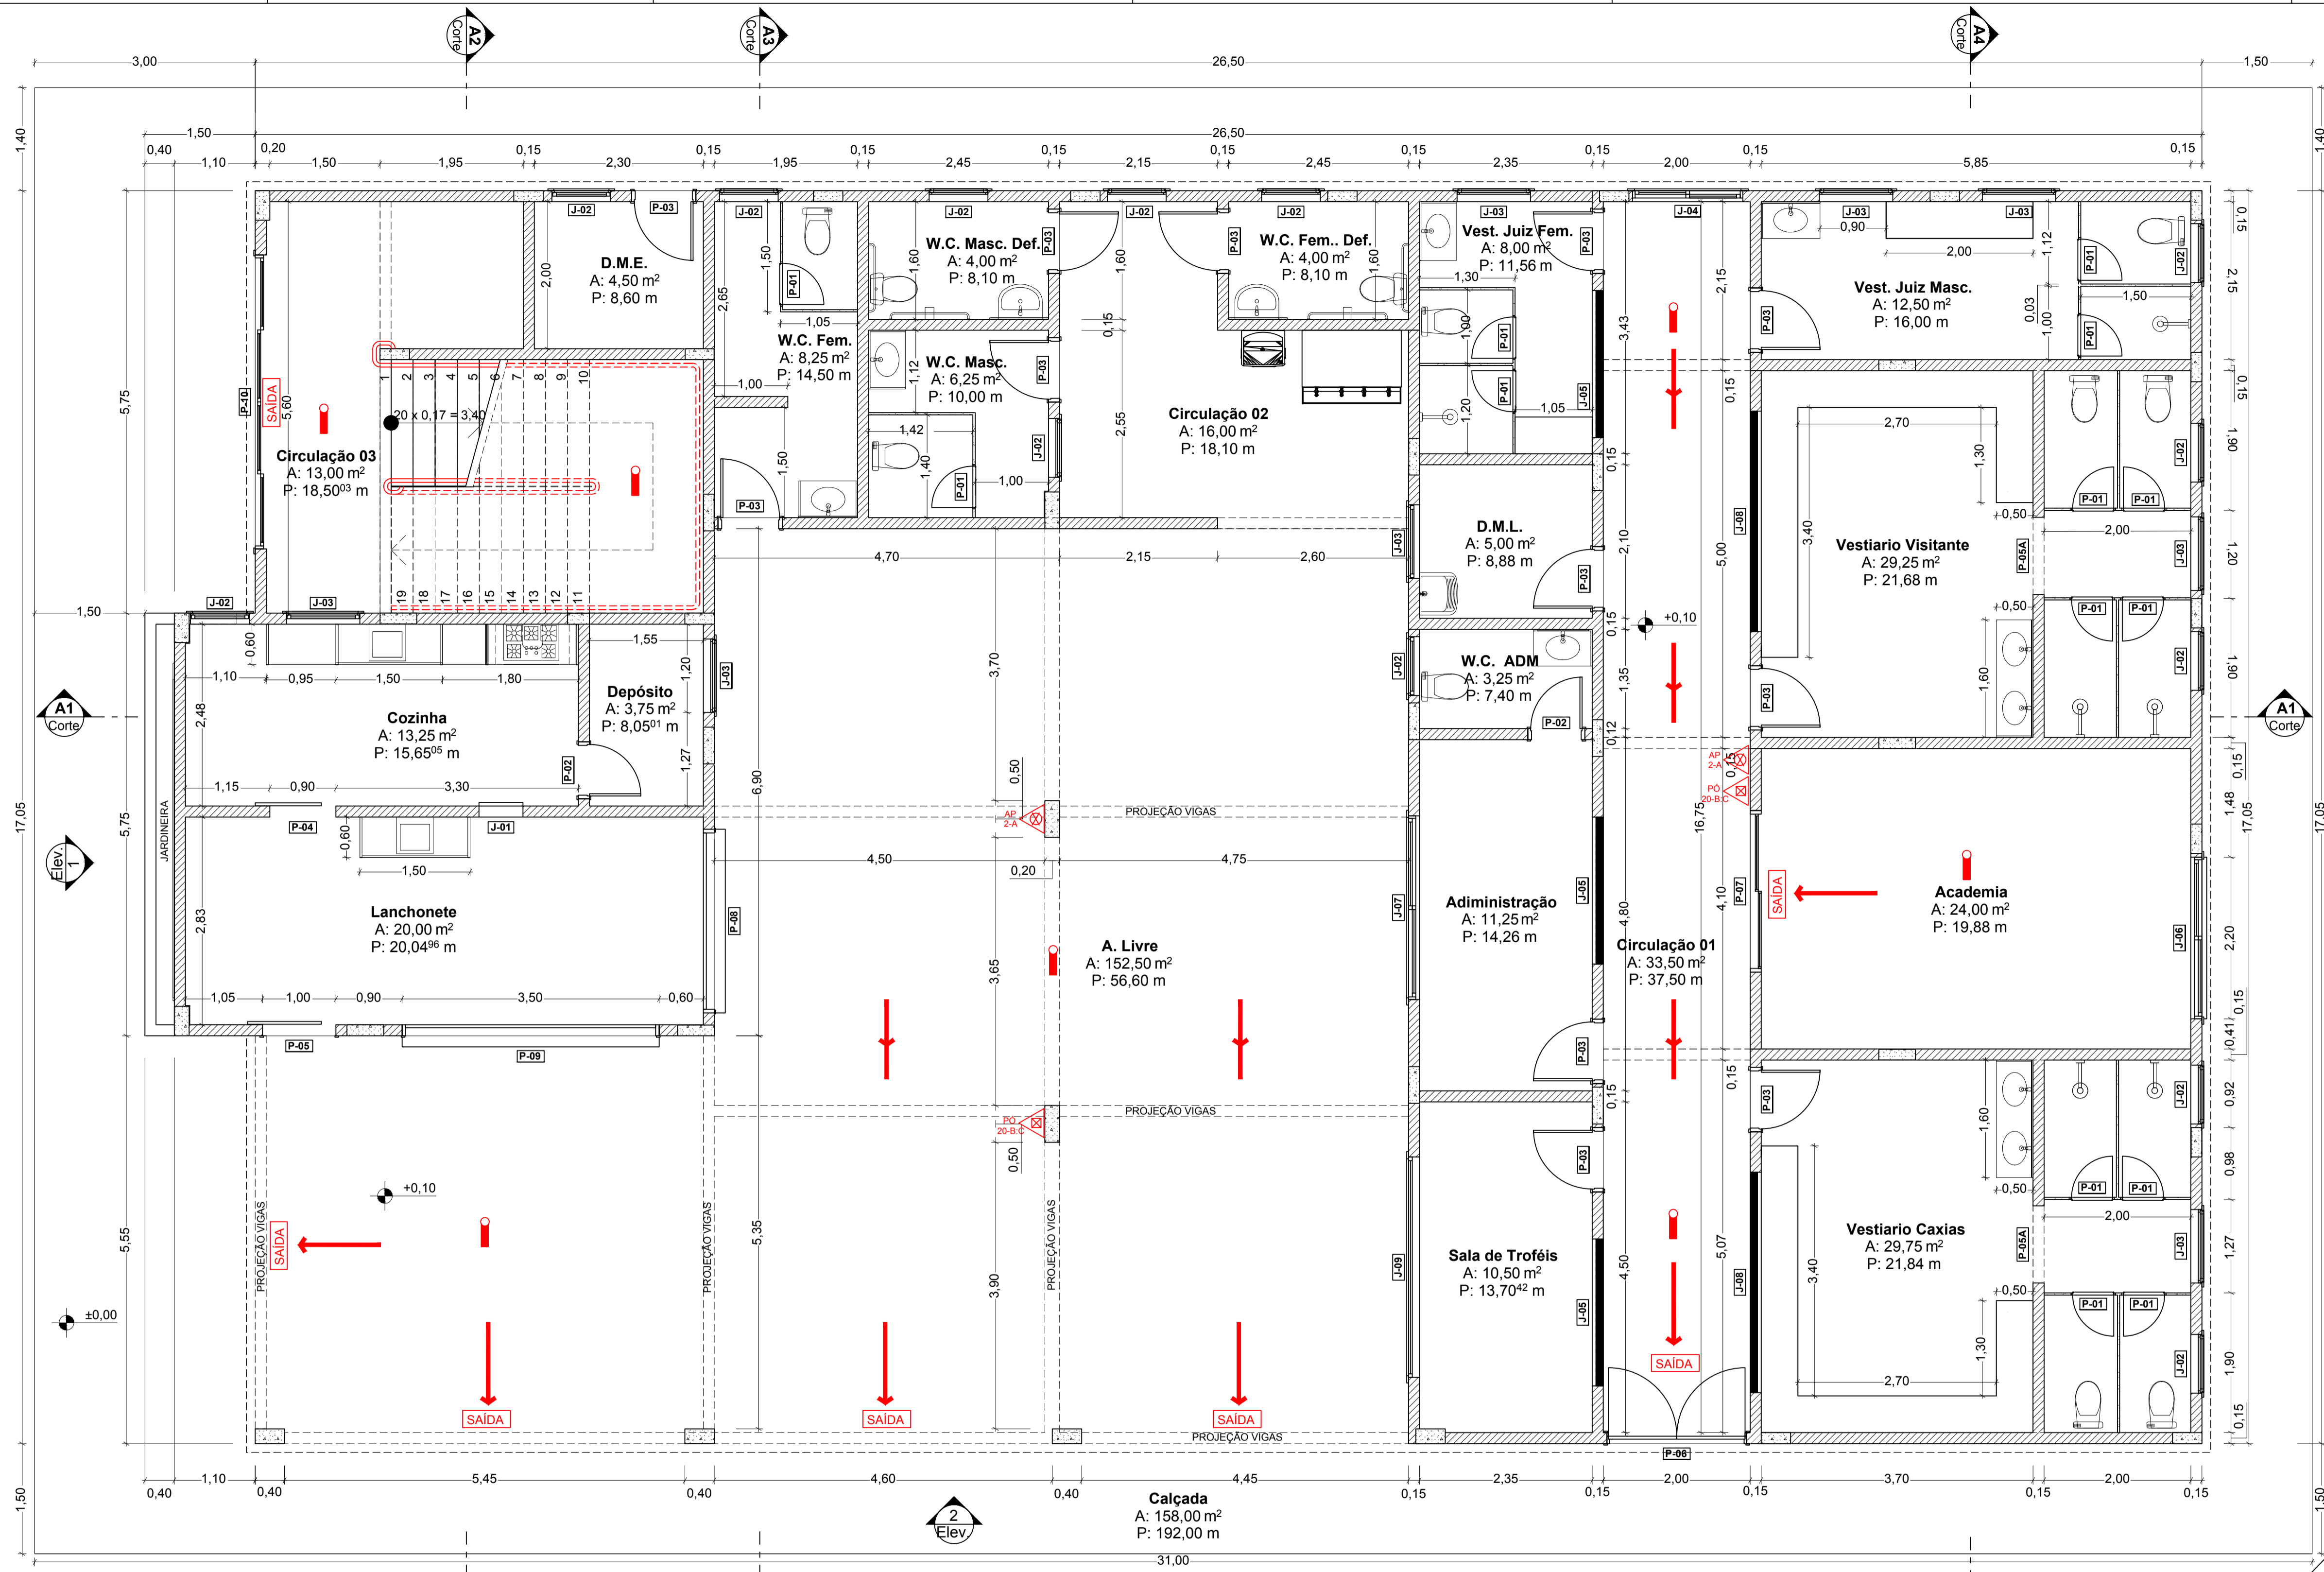


1 Térreo
Escala: 1:50



2 Localização - Google Earth

Latitude: 20°21'39.92"S Zona: 24 K
Longitude: 41°14'50.00"O Latitude UTM: 7746958.50 m S
Longitude UTM: 265423.66 m E

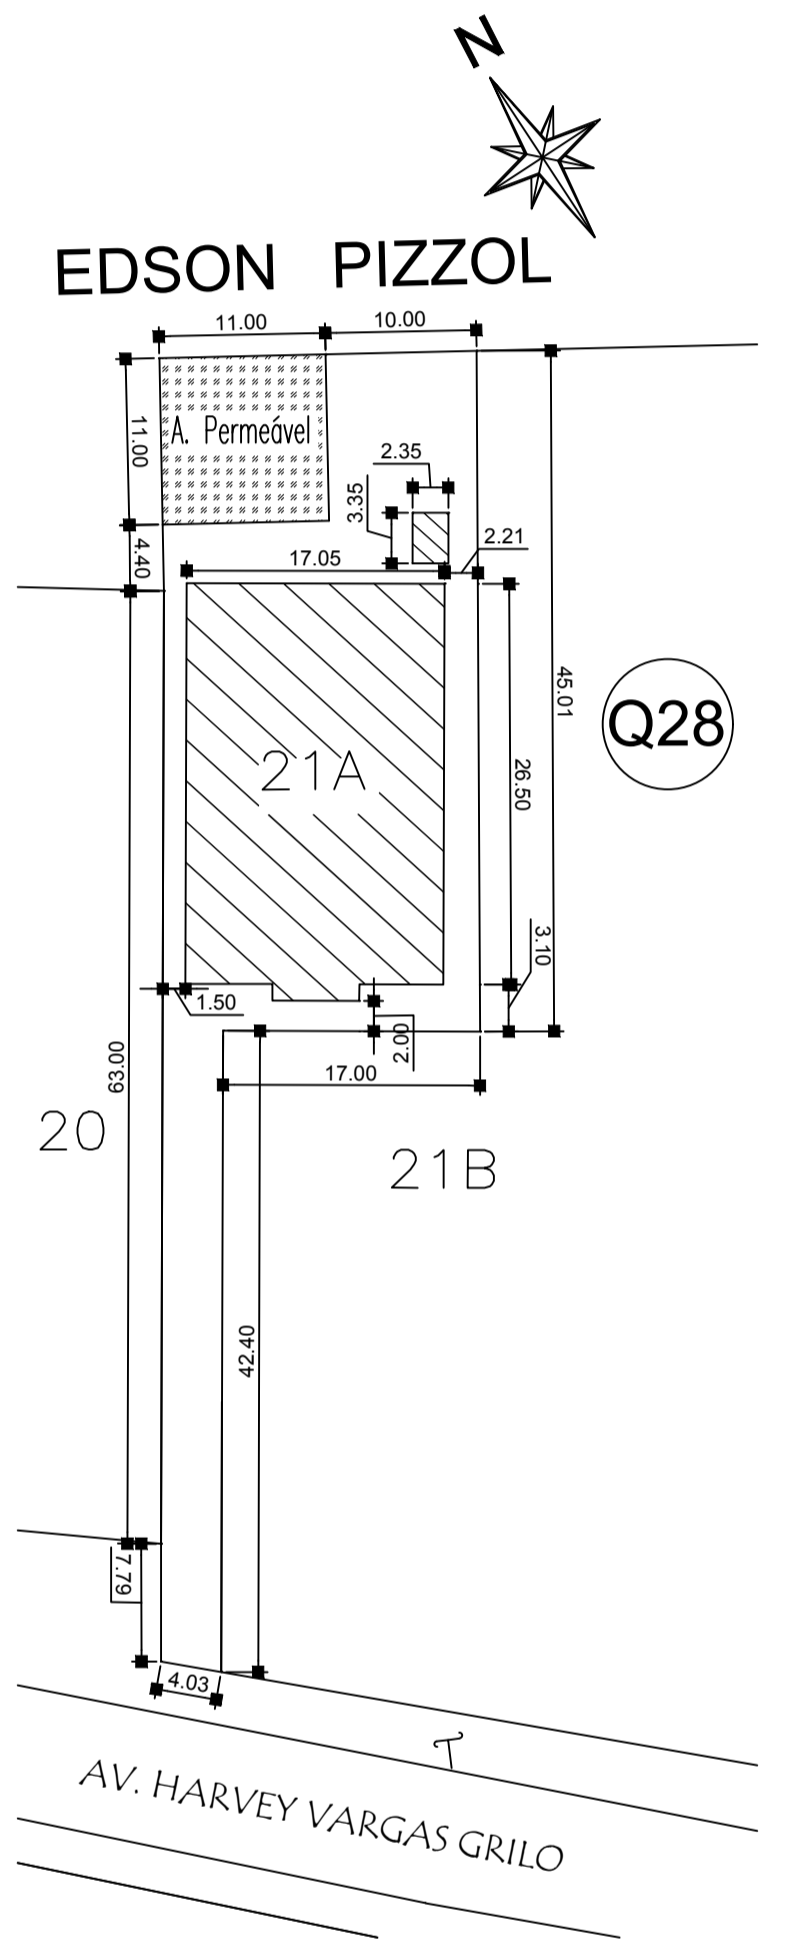


3 Planta Situação
Escala: 1:500

PORTAS		
ID	Quantidade	Tamanho L x A
P-01	14	0,60x2,00
P-02	2	0,70x2,10
P-03	12	0,80x2,10
P-04	1	0,90x2,10
P-05	1	1,00x2,10
P-05A	2	1,05x2,10
P-06	1	1,90x2,20
P-07	1	2,20x2,10
P-08	1	2,50x1,20
P-09	1	3,50x1,20
P-10	1	4,00x2,20

JANELAS				
ID	Quantidade	Tamanho Nominal W x H	Peitoril	
J-01	1	0,60x0,30	1,00	
J-02	13	0,80x0,60	2,00	
J-03	8	1,00x0,60	2,00	
J-04	1	1,50x1,20	1,00	
J-05	3	2,00x0,80	2,00	
J-06	1	2,20x1,20	1,00	
J-07	1	2,50x1,20	1,00	
J-08	2	3,00x0,80	2,00	
J-09	1	3,00x2,00	0,50	

QUADRO RESUMO DAS MEDIDAS DE SEGURANÇA	
1 SAIDAS DE EMERGÊNCIA (Conforme NT 10-Parte 1/2010 CBMES)	Escada não enclausurada (ENE) Largura da escada: 1,70m
2 ILUMINAÇÃO DE EMERGÊNCIA (Obedecerá a NBR 10898 e a NT 13/2013 CBMES)	1) Bloco autônomo, iluminação por LED. 2) Autonomia do sistema: 6 horas. 3) Altura da instalação: 2,40 à 3,00m conforme projeto. 4) Distância máxima entre pontos: 15,0m. 5) Tensão da alimentação: 110V.
4 EXTINTORES DE INCÊNDIO (Conforme NT 12/2009 CBMES)	1) Água 2-A 02 und. 2) PQS 20-B-C 02 und.
6 SINALIZAÇÃO DE EMERGÊNCIA	A sinalização de emergência atenderá a NT 14/2014 CBMES.

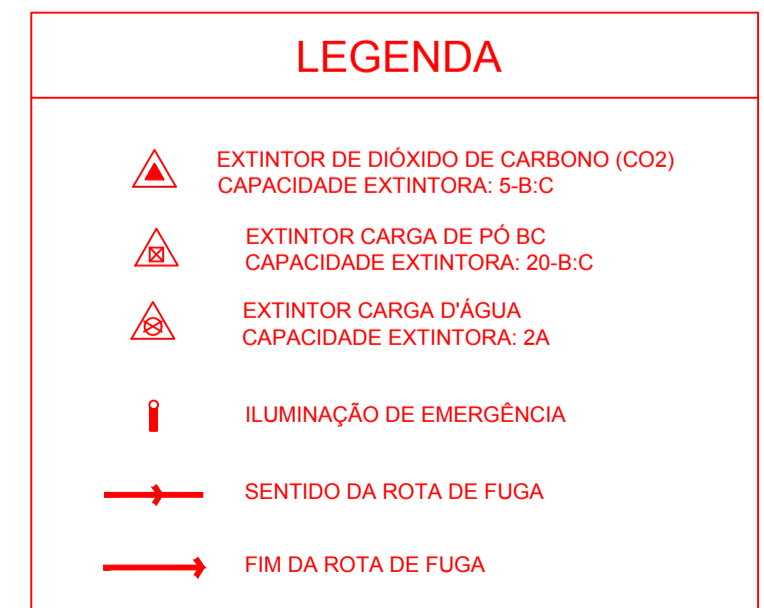

QUADRO DE ÁREAS	
ÁREA DO LOTE=	1.102,38M ²
ÁREA CONSTRUÍDA=	460,45M ²
COEFICIENTE DE APROVEITAMENTO=	0,417
ÁREA OCUPADA=	460,45M ²
TAXA DE OCUPAÇÃO=	41,76%
ÁREA PERMEÁVEL=	121,00M ²
TAXA DE PERMEABILIDADE=	10,976%

APROVAÇÃO:

PROJETO DE PREVENÇÃO E COMBATE À INCÊNDIO E PÂNICO

ENDEREÇO DA OBRA:
Av Harvey Vargas Grilo, Nº 143, Centro, Conceição do Castelo - ES

OBRA:
Construção da 2ª Et. do Centro Cultural, Social e Esportivo de Conceição do Castelo

PROPRIETÁRIO:
PREFEITURA MUNICIPAL DE CONCEIÇÃO DO CASTELO - CNPJ: 27.1655.700/001-96 - TEL.: (28) 3547-2098

RESPONSÁVEL TÉCNICO:
RENAN VENTURIN DESTEFANI - ENGENHEIRO CIVIL - CREA-ES 034006/D

AUTOCAD: NEYTON	CONTEÚDO: Planta Baixa Térreo, Esquadrias Portas, Esquadrias Janelas, Localização - Google Earth, Planta Situação, Quadro de Áreas, Quadro Resumo Medidas de Segurança, Legenda.	Fórmula: A1	FOLHA: 1/3
BILLER DE SOUZA	Edição Gráfica: COLOR CÉU LTDA (28)3542-3482	Arquivo: PPCI.P.C.C.R.00	DATA: JUN/2019