



CORTE AA
ESC 1:50

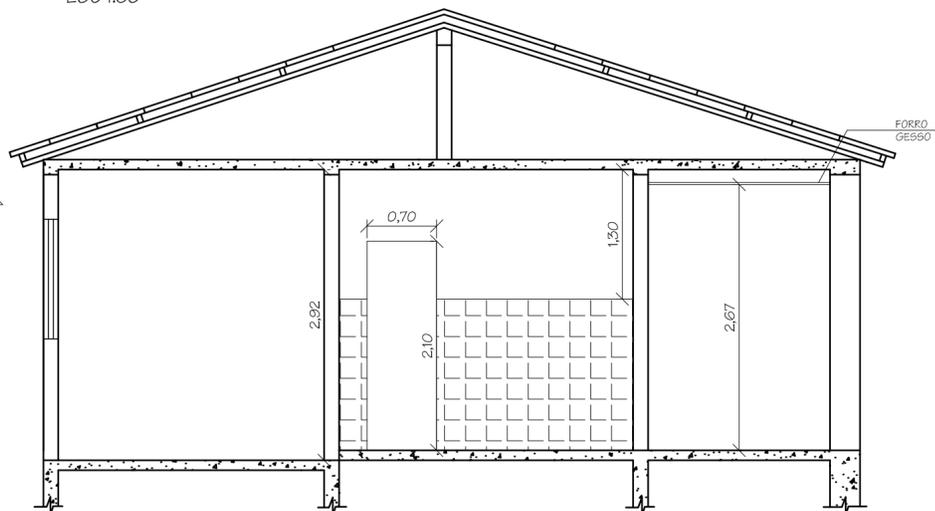

CORTE BB
ESC 1:50

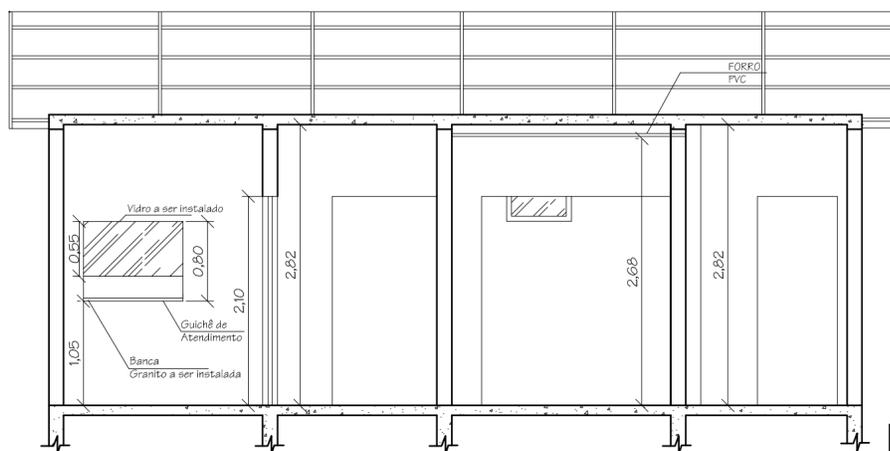

CORTE AA
ESC 1/50

QUADRO ESQUADRIAS					
TIPO	LARG.	ALTURA	PEIT.	QUANT.	MATER.
P1	0,80	2,10		1	VIDRO
P2	0,80	2,10		1	MADEIR.
P3	0,70	2,10		2	MADEIR.
P4	0,60	2,10		1	MADEIR.
J1	1,20	1,20	1,22	1	ALUMIN.
B1	1,00	0,60	2,00	1	MADEIR.
B2	0,80	0,80	1,85	1	ALUMIN.
B3	0,80	0,35	2,20	1	ALUMIN.
B4	1,00	0,80	1,85	1	ALUMIN.

ESPECIFICAÇÃO DE MATERIAIS:

PISO (A):

- A1 - PISO EXISTENTE A PERMANECER
- A2 - RETIRADA DE AZULEJOS

TETO (B):

- B1 - TETO A SER LIXADO PARA RECEBIMENTO DE PINTURA
- B2 - DEMOLIÇÃO DE FORRO
- B3 - FORRO EXISTENTE A PERMANECER

PAREDE (C):

- C1 - LIXAMENTO DE PAREDE PARA RECEBIMENTO DE NOVA CAMADA DE TINTA
- C2 - RETIRADA DE AZULEJOS

OBSERVAÇÃO: BANCADAS DE GRANITO SERÃO RETIRADAS PELA PREFEITURA

QUADRO ESQUADRIAS					
TIPO	LARG.	ALTURA	PEIT.	QUANT.	MATER.
P1	0,80	2,10		1	VIDRO
P2	0,70	2,10		1	MADEIR.
P3	0,70	2,10		1	MADEIR.
P4	0,80	2,10		2	MADEIR.
B1	0,60	0,60	2,10	1	ALUMIN.
B2	1,00	0,80	1,85	1	ALUMIN.
J1	1,20	1,20	1,22	1	ALUMIN.

PORTA NOVA A SER INSTALADA.
PORTA NOVA A SER INSTALADA.
BASCULA NOVA A SER INSTALADA.

OBS: Considerar todas as paredes com 15cm de espessura.

PROJETO ARQUITETÔNICO

TÍTULO: SALA MAMOGRAFIA	 CONCEIÇÃO DO CASTELO PREFEITURA MUNICIPAL <i>Construir Um Município Melhor É A Costa Que Faz.</i>
RESPONSÁVEL TÉCNICO: RENAN VENTURIN DESTEFANI- ENG.CIVIL- CREA ES-034006/D	
CLIENTE: PREFEITURA MUNICIPAL DE CONCEIÇÃO DO CASTELO	
ASSUNTO: REFORMA DA SALA DE MAMOGRAFIA	FOLHA: 01/01
REVISOR: R.0	DATA: 20/09/2016 ESCALA: 1:50