



CORTE 05 – OBSTÁCULO 02

ESCALA:1/50

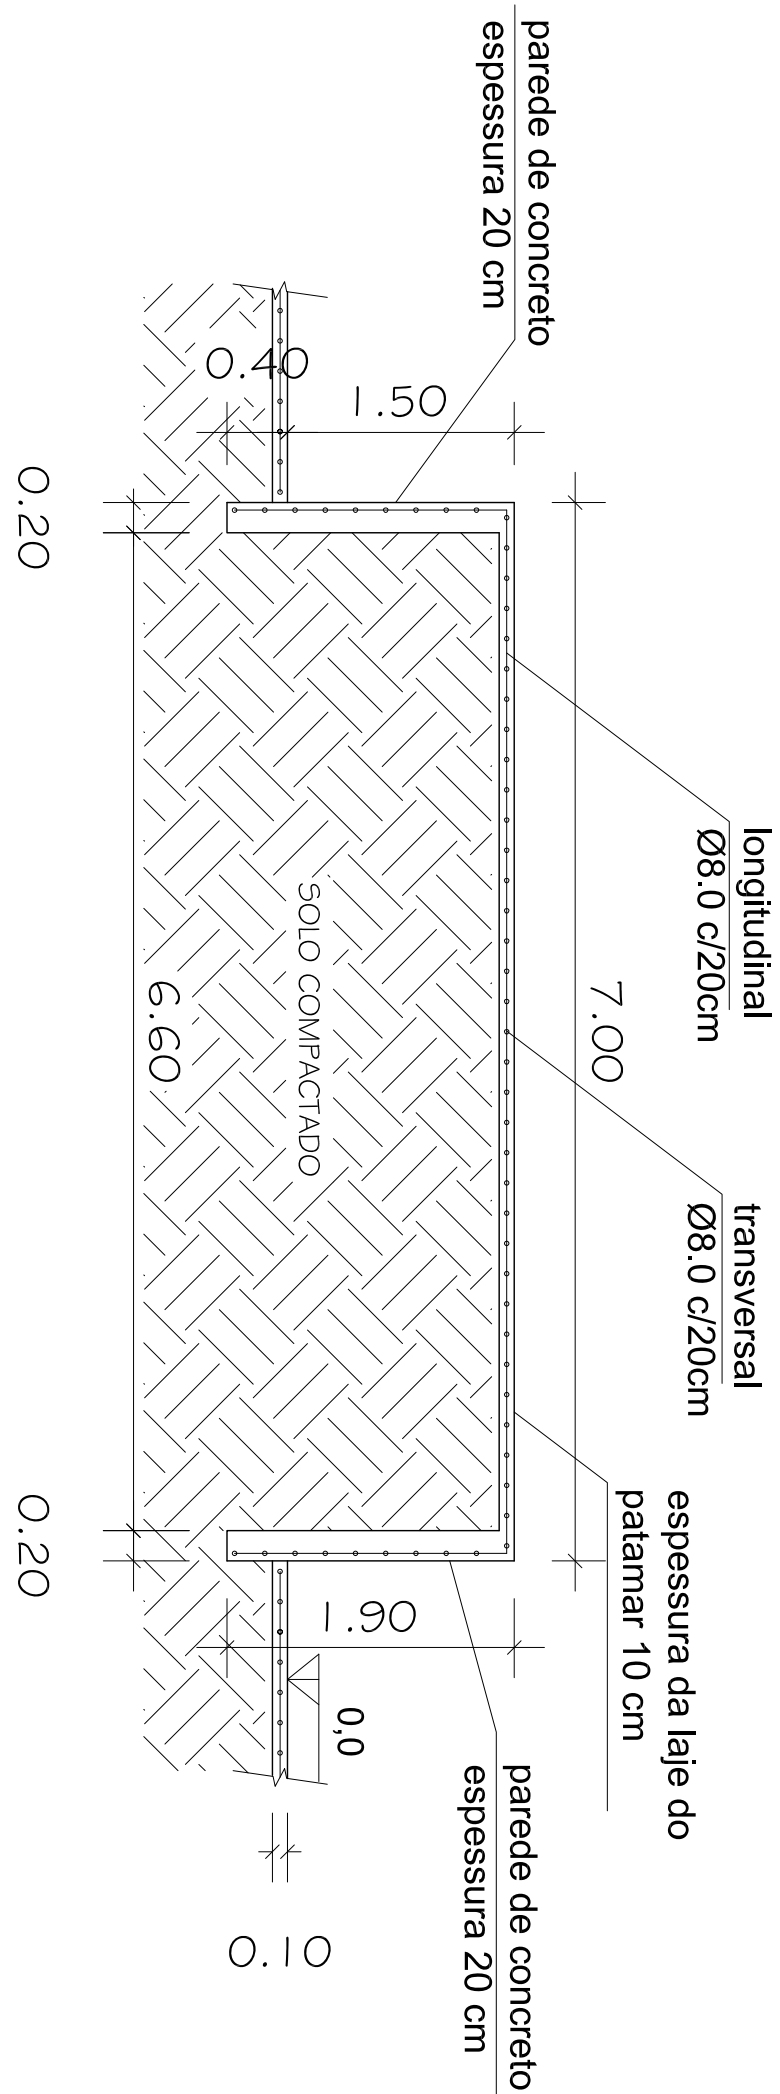


CORTE 06 – OBSTÁCULO 02

ESCALA:1/50

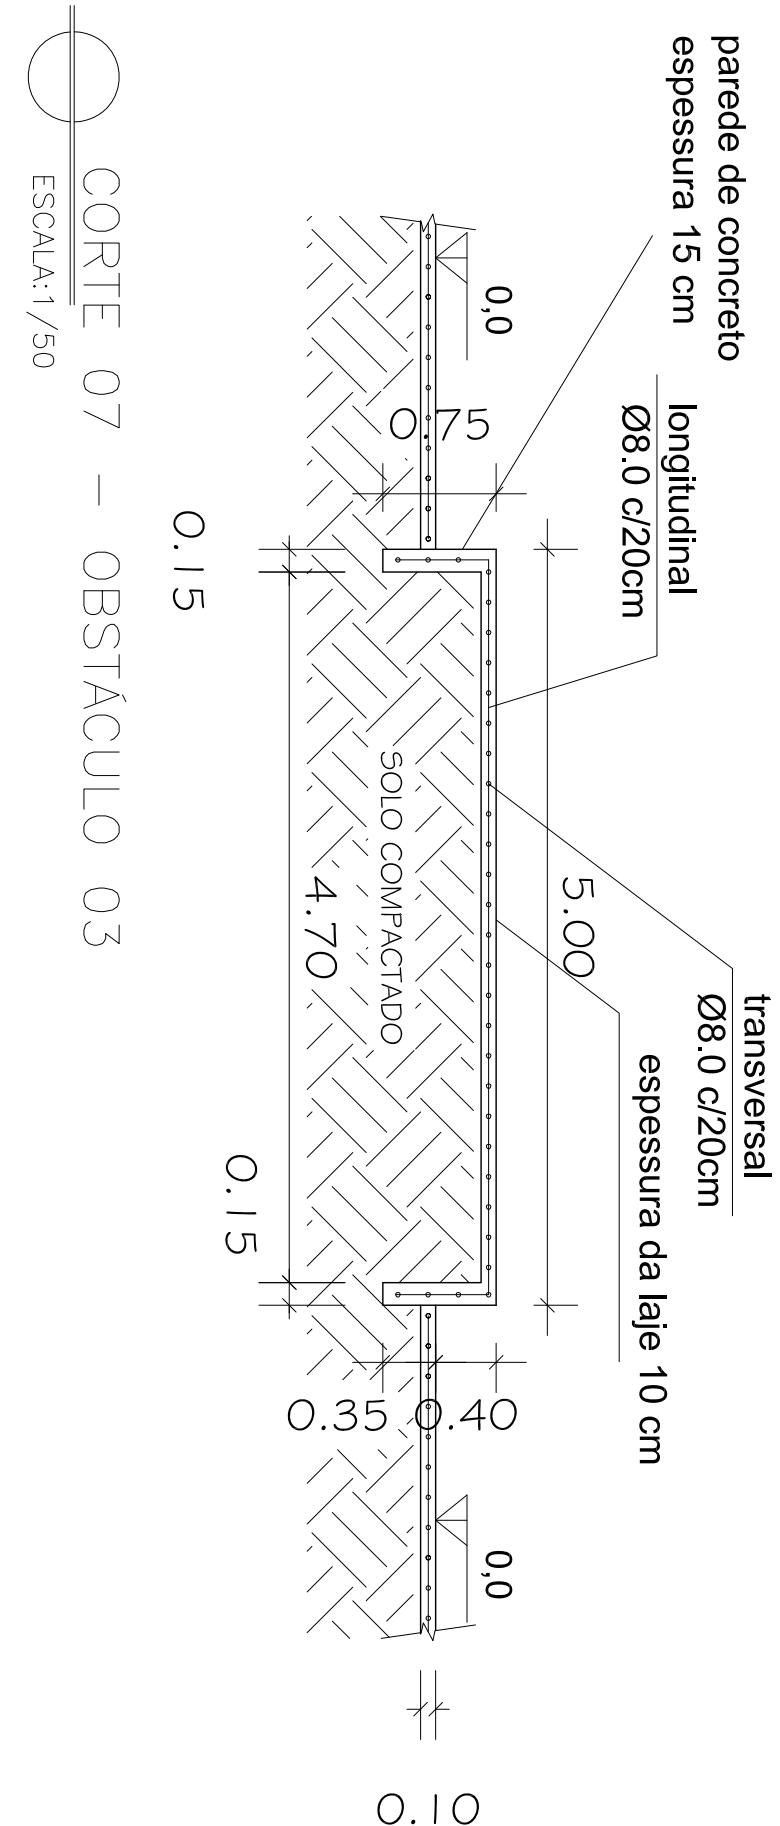


CORTE 07 – OBSTÁCULO 03

ESCALA:1/50

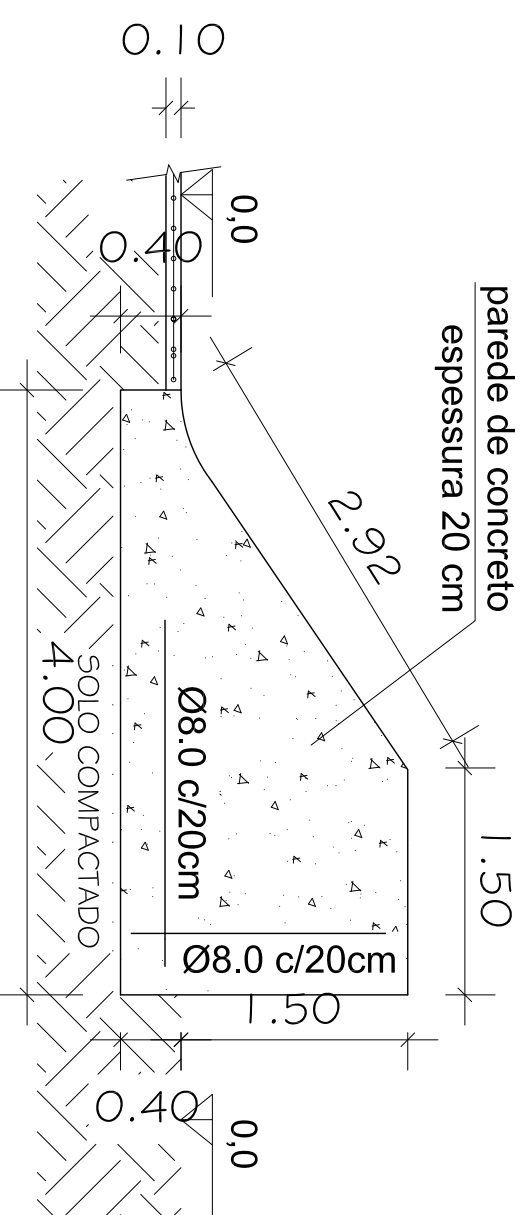


DETALHE 04 – LATERAIS OBSTÁCULO 2

ESCALA:1/50

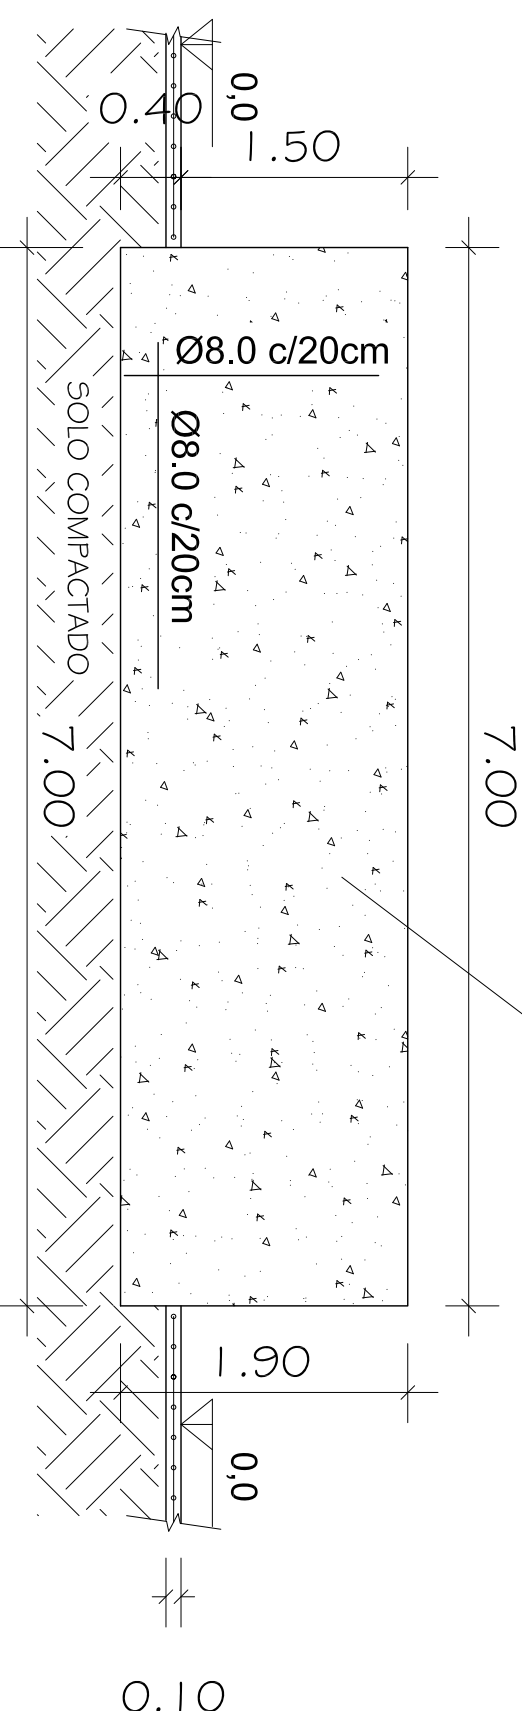


DETALHE 05 – FUNDO OBSTÁCULO 2

ESCALA:1/50

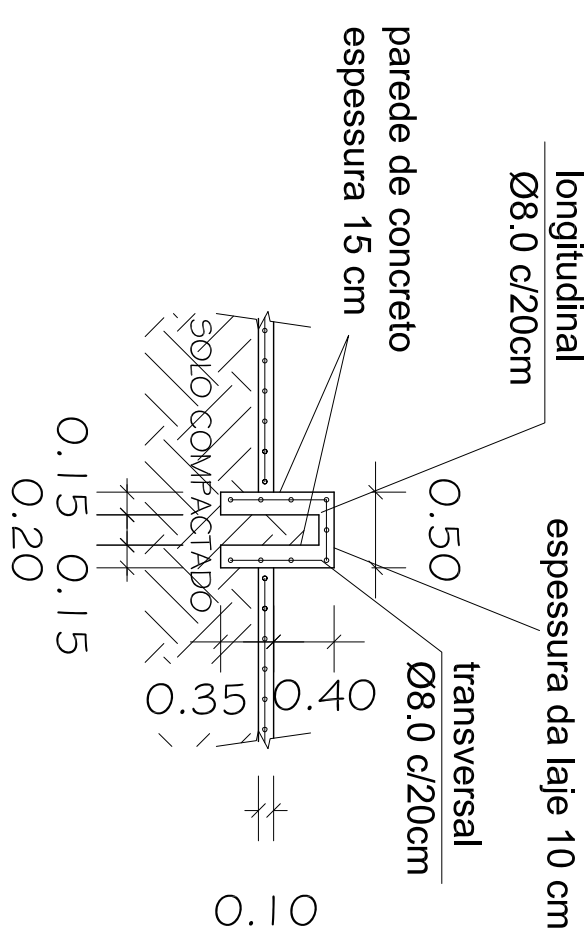


CORTE 08 – OBSTÁCULO 03

ESCALA:1/50

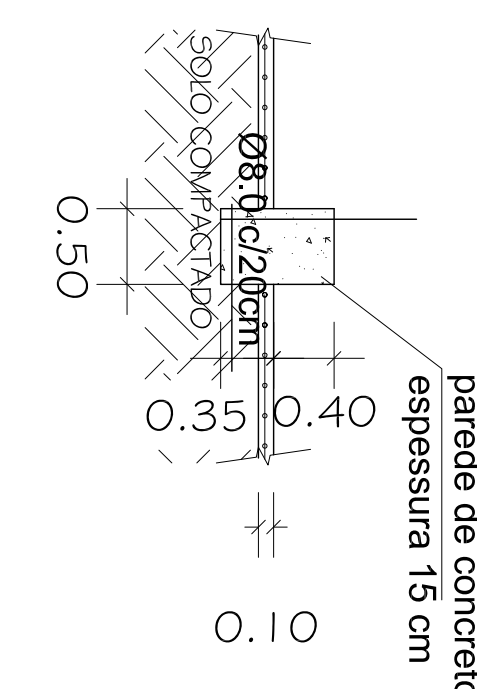


DETALHE 07 – LATERAIS OBSTÁCULO 03

ESCALA:1/50

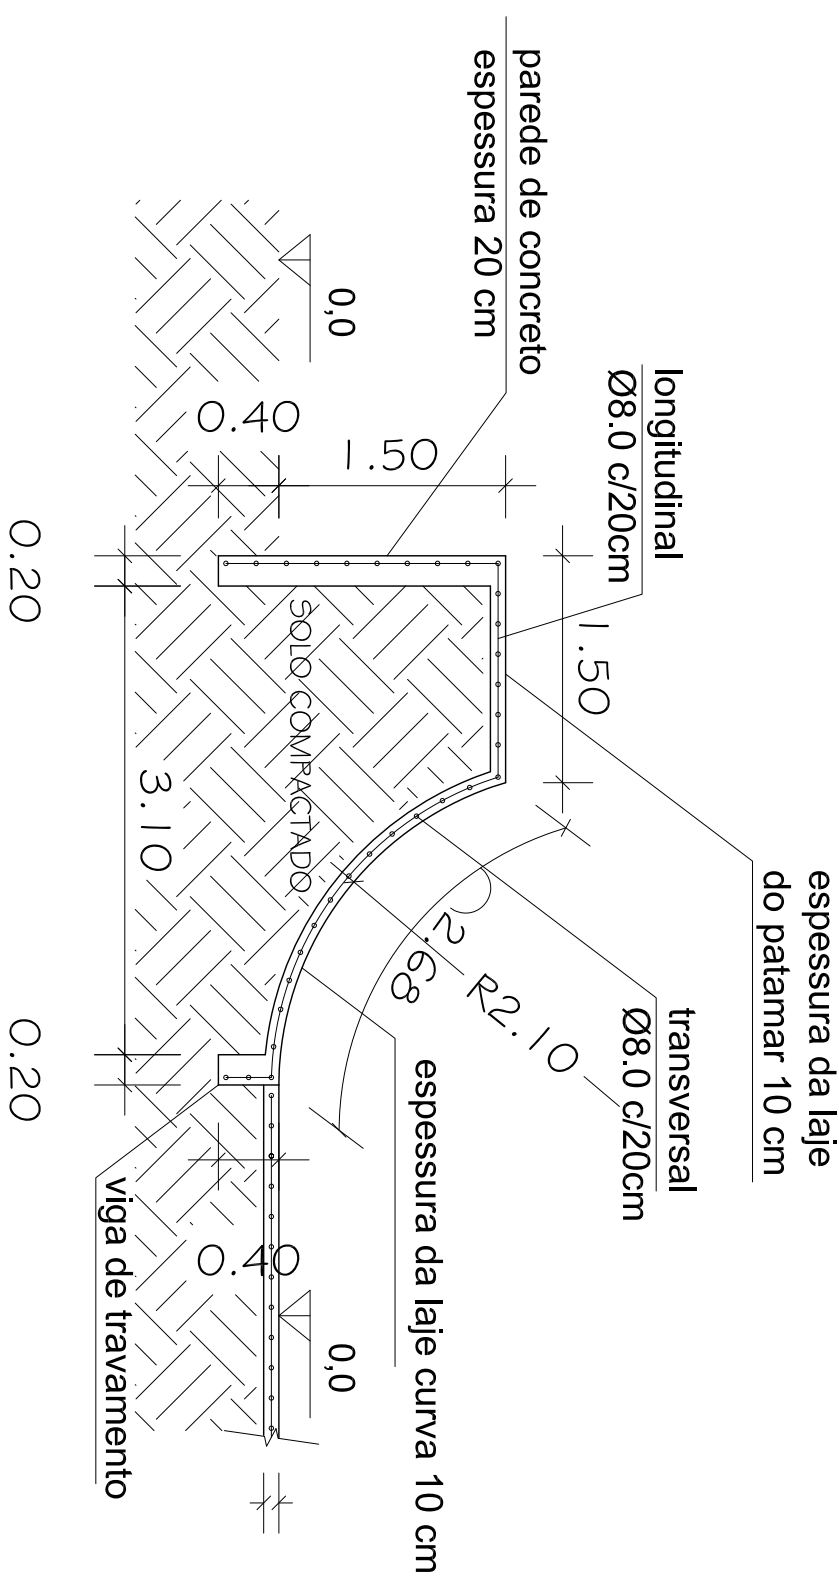


CORTE 09 – OBSTÁCULO 05

ESCALA:1/50

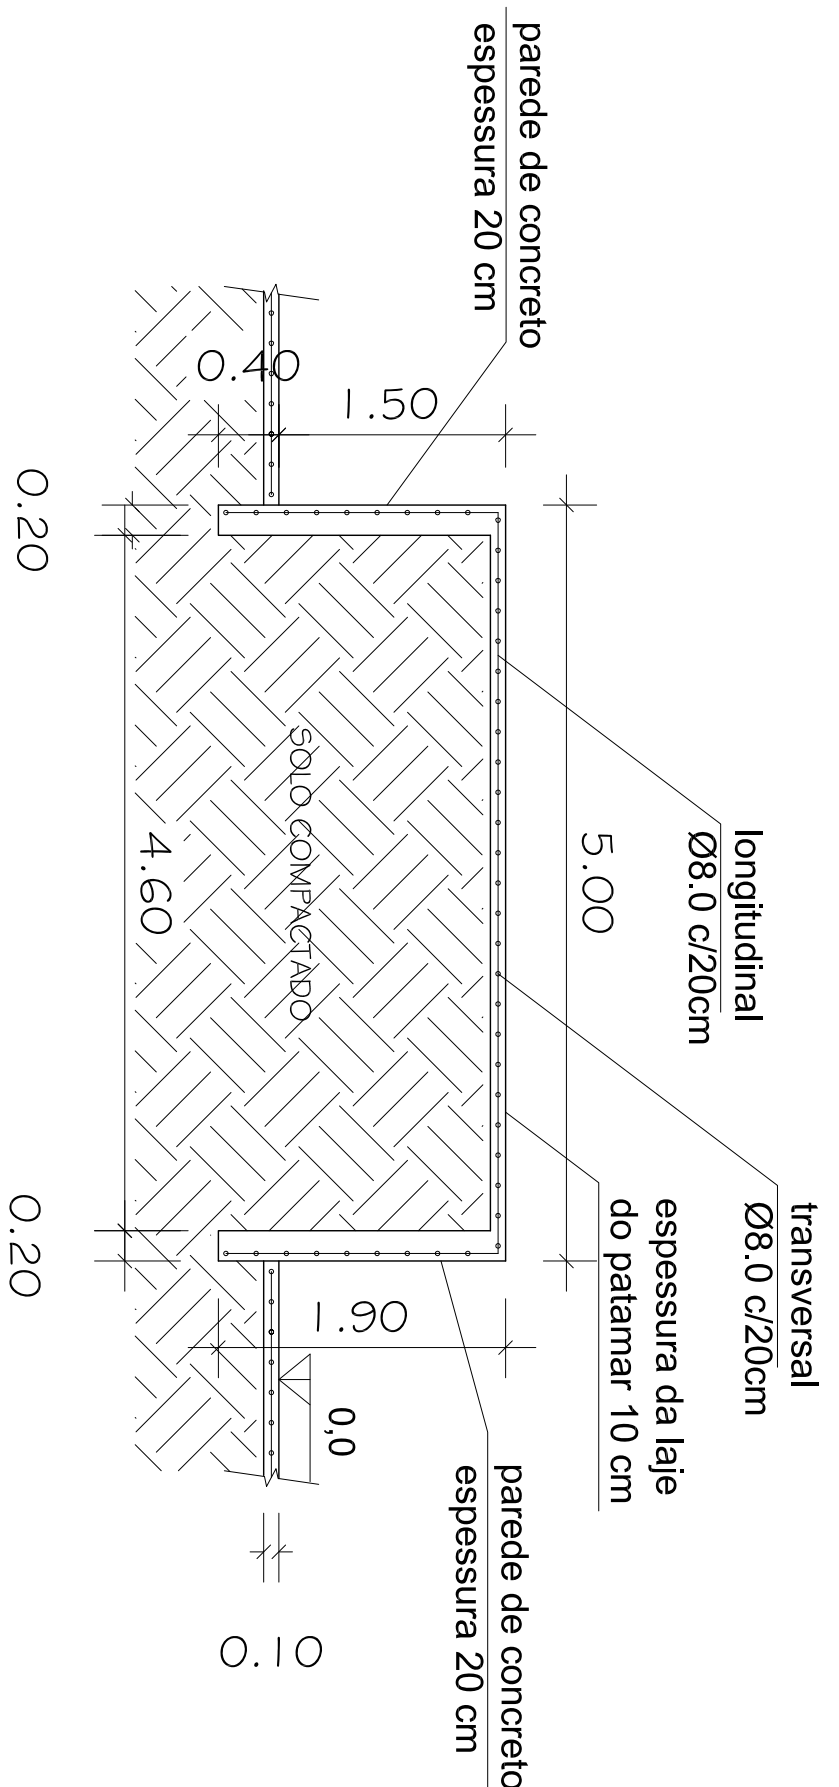


CORTE 10 – OBSTÁCULO 05

ESCALA:1/50

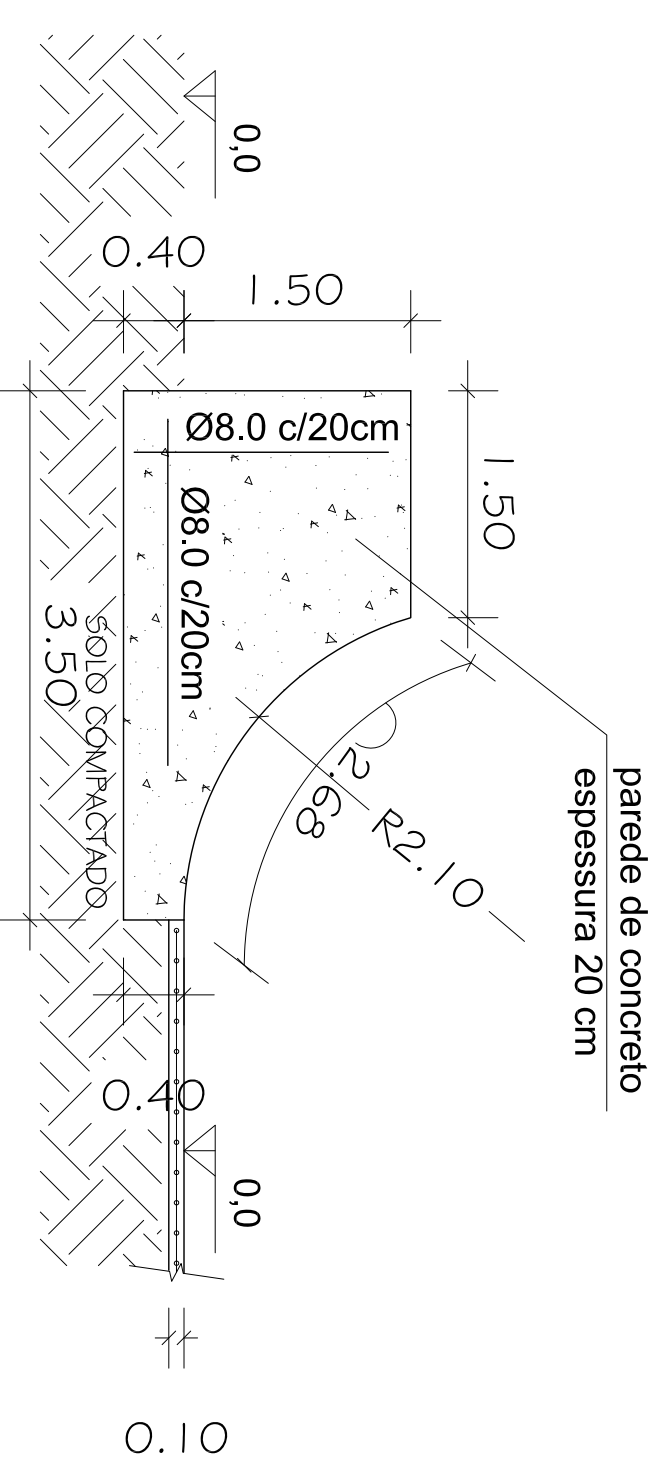

DETALHE 08 – LATERAIS OBSTÁCULO 05

ESCALA:1/50

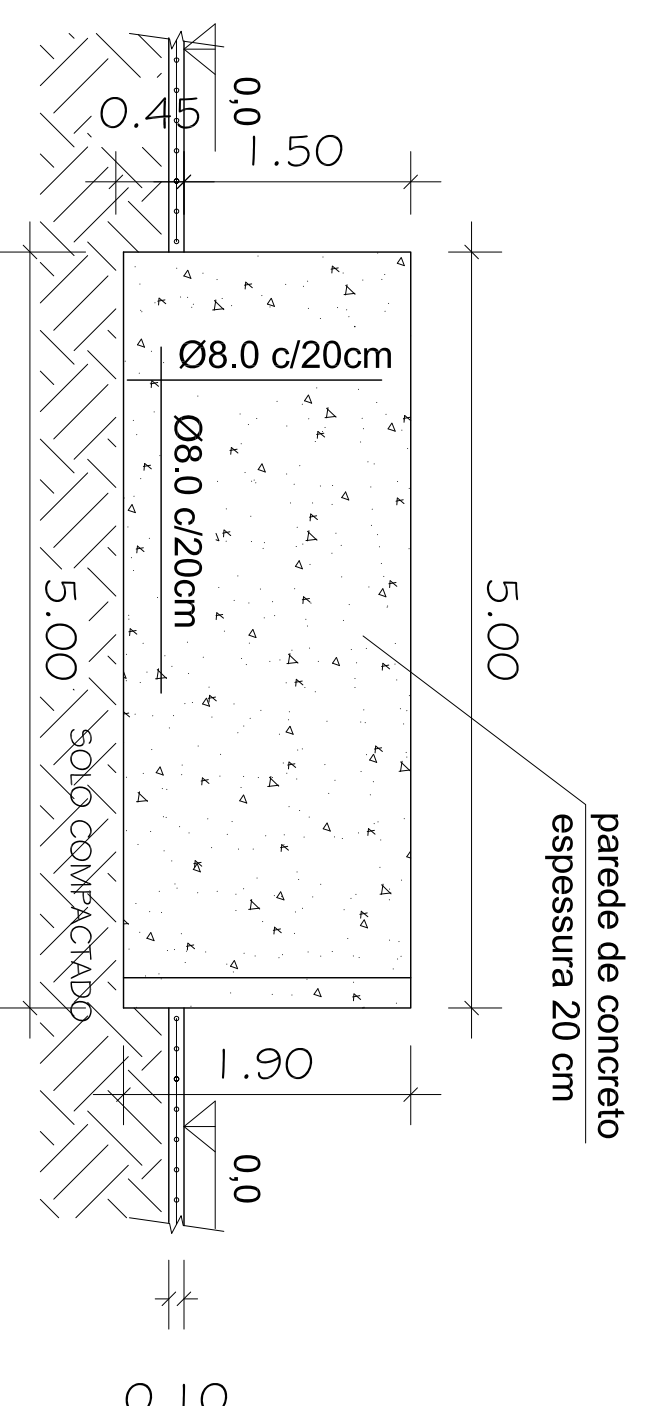


DETALHE 09 – FUNDO OBSTÁCULO 05

ESCALA:1/50

DETALHE 06 – LATERAIS OBSTÁCULO 03

ESCALA:1/50

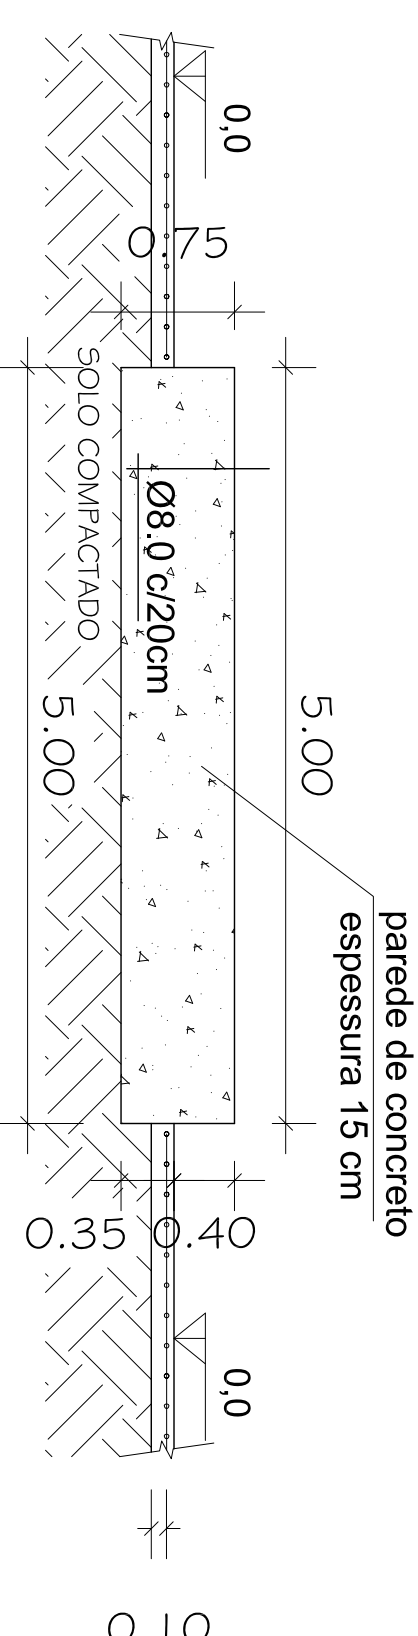

PROJETO ESTRUTURAL



CLIENTE:
PREFEITURA DE CONCEIÇÃO DO CASTELO
CNPJ: 27.655.70/0001-98
AV. JOSÉ GRILLO 426, BAIRRO CENTRO, CONCEIÇÃO DO CASTELO - ES, CEP 29370-000

REGIMENTO:
CARTÓRIO DO 1º OFÍCIO DE CONCEIÇÃO DO CASTELO-ES
Nº 3858, LIVRO Nº 2-5, FLs. 58, DE 20 DE SETEMBRO DE 2004

TÍTULO:
PISTA DE SKATE (20° 21' 56" S; 41° 15' 05" O)
CENTRO DE EVENTOS JOAQUIM PINTO FILHO, ROD. ES 165
CONCEIÇÃO DO CASTELO - ES; CEP 29370-000

REFERÊNCIA:
CORTES E DETALHES

ESPAÇO RESERVADO PARA CARIMBOS:



FOLHA
02 03

PROJETO	DATA	FORMATO	ESCALA	UNIDADE	ANEXO
PROJETO	10/07/2021	A4	1/50	METRO	ESTRUTURAL, SOTELING