



PAVIMENTAÇÃO TRECHO 01
ESCALA:1/500


- PAVIMENTAÇÃO A EXECUTAR
- MEIO-FIO E SARJETA A EXECUTAR
- PAVIMENTAÇÃO EXECUTADA
- MEIO-FIO E SARJETA EXECUTADOS

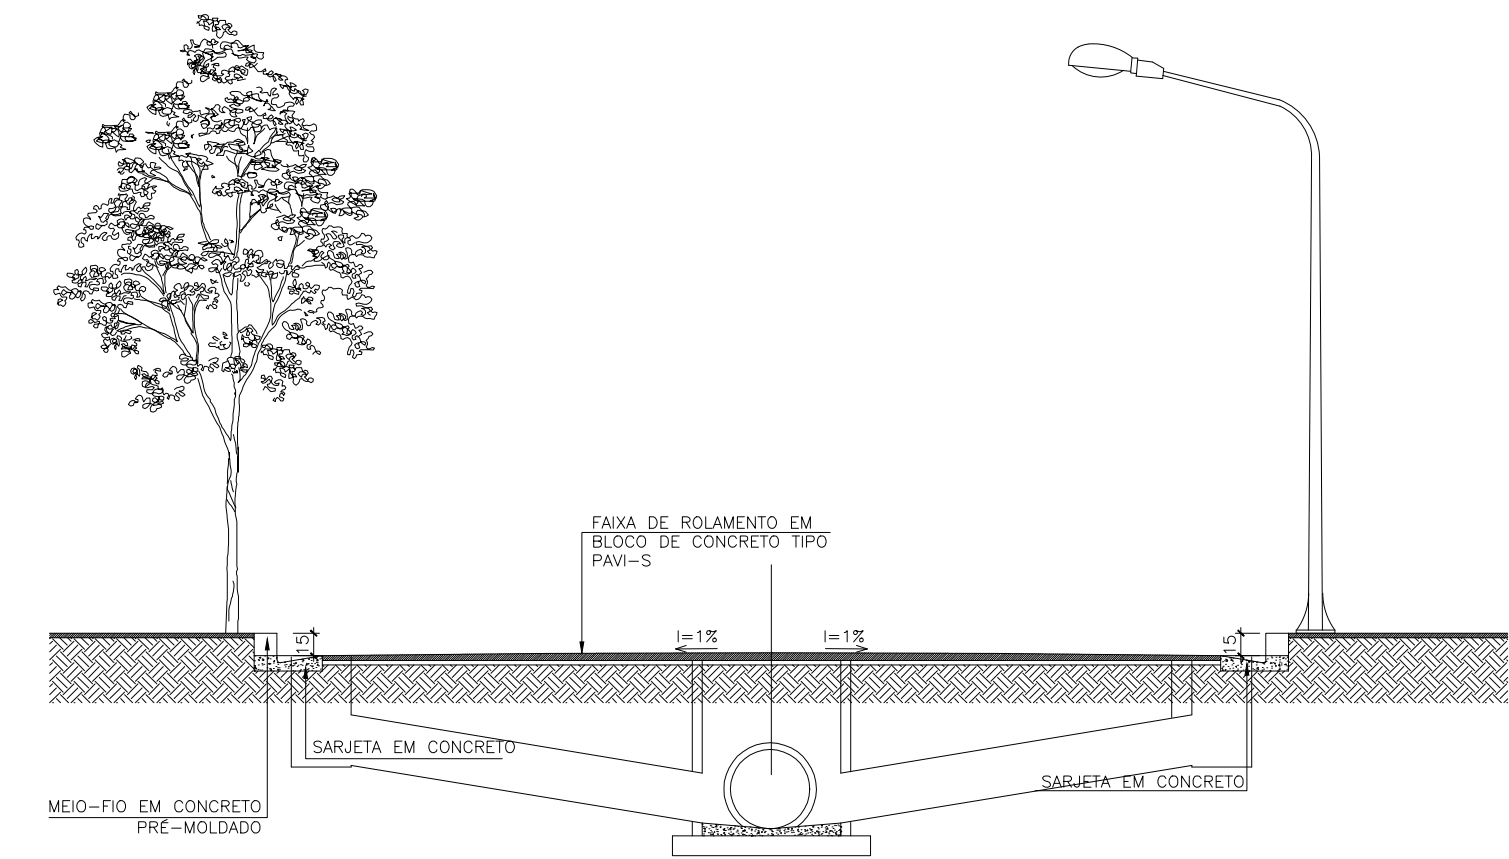


CORTE BB
ESCALA:1/50

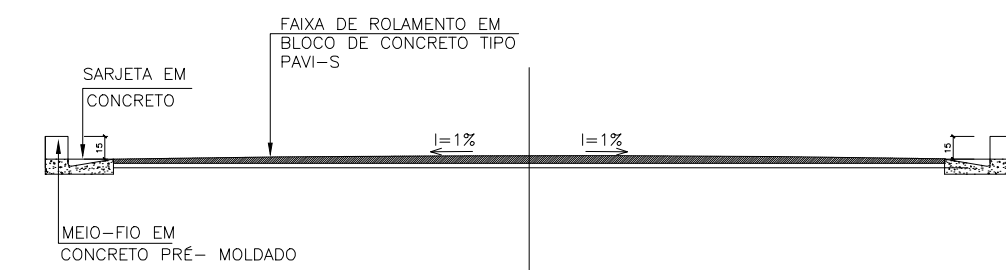

CORTE AA
ESCALA:1/50

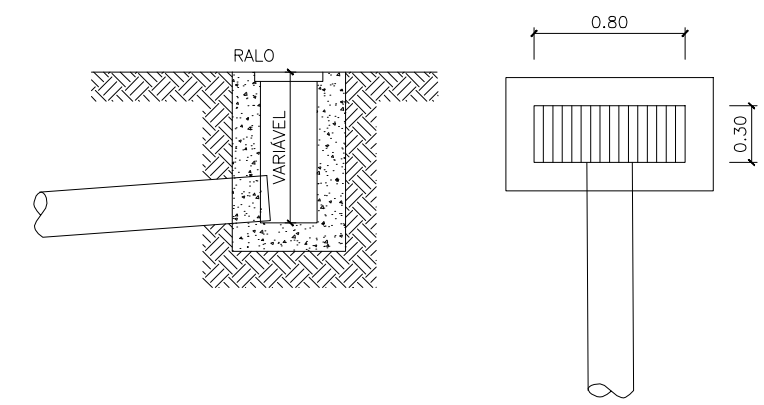

CAIXA RALO
ESCALA:1/25

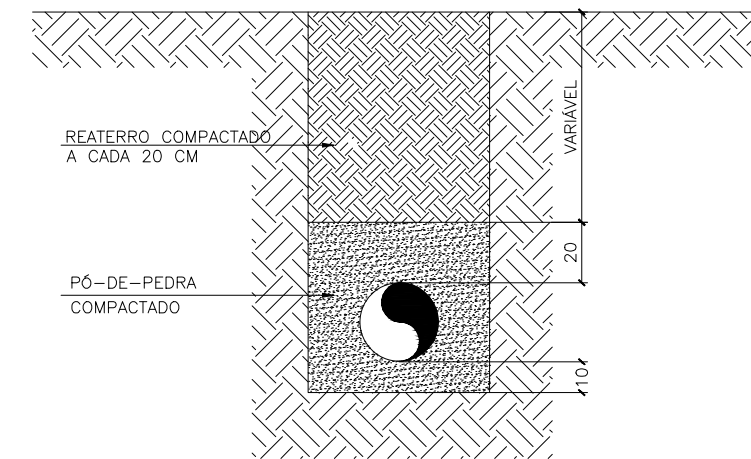

DET. DE ASSENTAMENTO
ESCALA:1/25

IDENTIFICAÇÃO DO EMPREENDIMENTO		PRANCHA N°
PROJETO EXECUTIVO		01/01
CENTRO DE EVENTOS JOAQUIM PINTO FILHO		
CONTEÚDO DA PRANCHA		ESCALA
PAVIMENTAÇÃO E DRENAGEM		INDICADA
		DATA
		NOVEMBRO/2015

Proprietário:
PREFEITURA MUNICIPAL DE CONCEIÇÃO DO CASTELO - ES
CNPJ: 27.165.570/0001 - 98

Autor do projeto:
RENAN VENTURIN DESTEFANI
ENG. CIVIL CREA ES-034006/D