


PLANTA BLOCO DE APOIO  
ESCALA 1:50

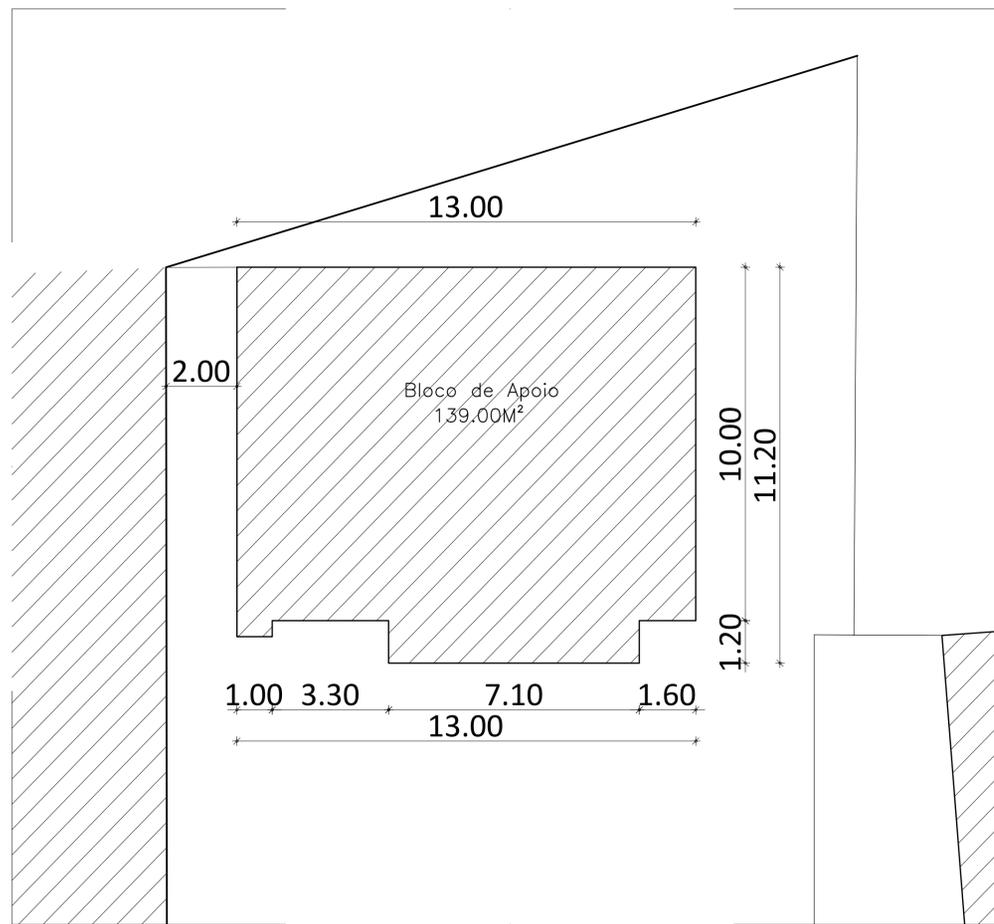

IMPLANTAÇÃO  
ESCALA 1:100

Índices urbanísticos  
Zona: ZUM  
Regularização de imóvel  
Taxa de ocupação: 14,56%  
Coeficiente de aproveitamento: 0,11  
Afastamento:  
• Fundos lateral direita 0,62m  
• Fundos lateral esquerda 4,59m  
• Lateral direita fundos 2,01m  
• Lateral esquerda fundos 4,59m  
• Lateral direita frontal 2,00m  
• Lateral esquerda frontal 4,49m  
• Frontal: 45,76m  
Gabarito: 1 pavimento  
H: 4,70m  
Taxa de permeabilidade: 35,78%

QUADRO DE VÃOS E ESQUADRIAS		ESQ. SOLEIRA OU PEITORIL		ESQ. ESQUADRIA					
TIPO	VÃO	FOLHA	PEITORIL	TIPO	VÃO	FOLHA	PEITORIL	DESCRIÇÃO	QUANT.
P1	80X210			J1	150X110		100	JANELA EM ALUMÍNIO, VIDRO INCOLOR 4MM	
P2	150X210	2		V1	Ø150		60	VIDRO FIXO, CIRCULAR	
P3	80X160			B1	100X60		150	BASCULA EM ALUMÍNIO PROTANTE	

**AL ENGENHARIA LTDA.**  
RUA JORGE LUÍZ DA SILVA, 157 - JARDIM ITAPEMIRIM, CACHOEIRO DE ITAPEMIRIM-ES, CEP: 29315-702  
TEL.: 28 3036 - 5357  
AL\_ENGENHARIA@YAHOO.COM.BR

<b>PROJETO PARA CONCLUSÃO DA ACADEMIA DE SAÚDE</b>	ÁREA TOTAL DO TERRENO: 1092,53m² ÁREA TOTAL: 869,54m² ÁREA ESTACIONAMENTO: 279,70m² ÁREA ACADEMIA (área dos equipamentos): 415,68m² ÁREA BLOCO DE APOIO: 139,00m² ÁREA ÚTIL (Bloco de Apoio): 119,26m² ÁREA Projeção Bloco de Apoio: 159,14m²
--	---


PROPRIETÁRIO: PREFEITURA MUNICIPAL DE CONCEIÇÃO DO CASTELO - ES	DATA: MARÇO DE 2015
CONTRATO: 19/2015	ESCALAS: INDICADAS

LOCAL DA OBRA:  
CENTRO, CONCEIÇÃO DO CASTELO - ES

AUTOR E RESPONSÁVEL: A L ENGENHARIA LTDA. ALESSANDRO RODRIGUES BATISTA Arquiteto Urbanista CAU ES - A63305-4 RRT : 3334588	ASSUNTO: PLANTA EDIFICAÇÃO IMPLANTAÇÃO FACHADA QUADRO DE ESQUADRIAS
--	---

DESENHISTA: ADRIELE LIMA	ARQUIVO: ACADEMIA DE SAÚDE CENTRO CONCEIÇÃO DO CASTELO CONCLUSÃO.DWG
-----------------------------	---

PRANCHA: <b>02/06</b>	APROVAÇÃO:
--------------------------	------------

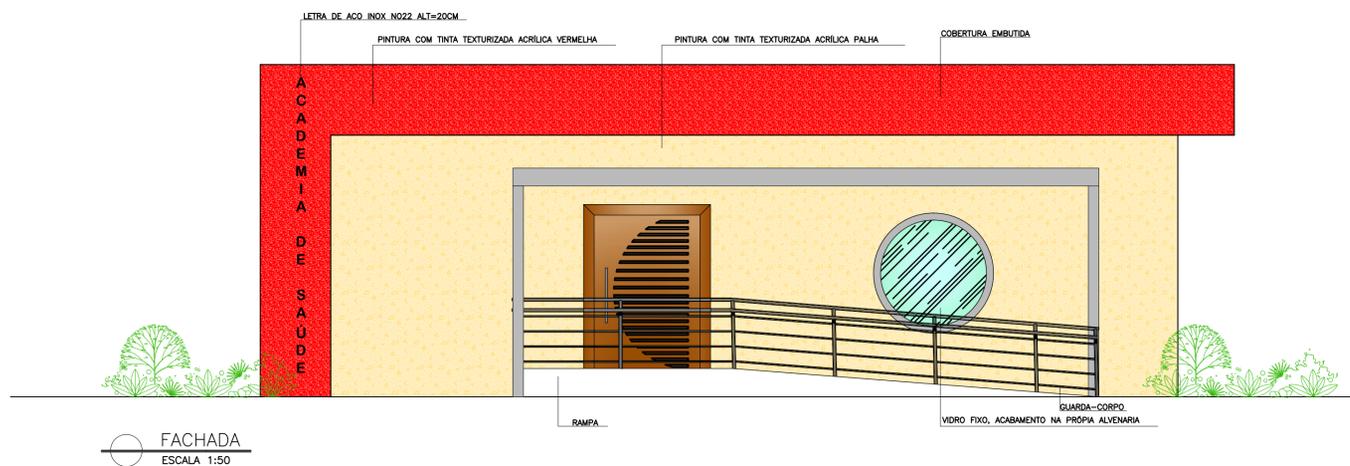

FACHADA  
ESCALA 1:50