



LATITUDE: 20°21'17.09"S
LONGITUDE: 41°14'42.07"O



LOCAÇÃO EQUIPAMENTOS
ESCALA 1:250

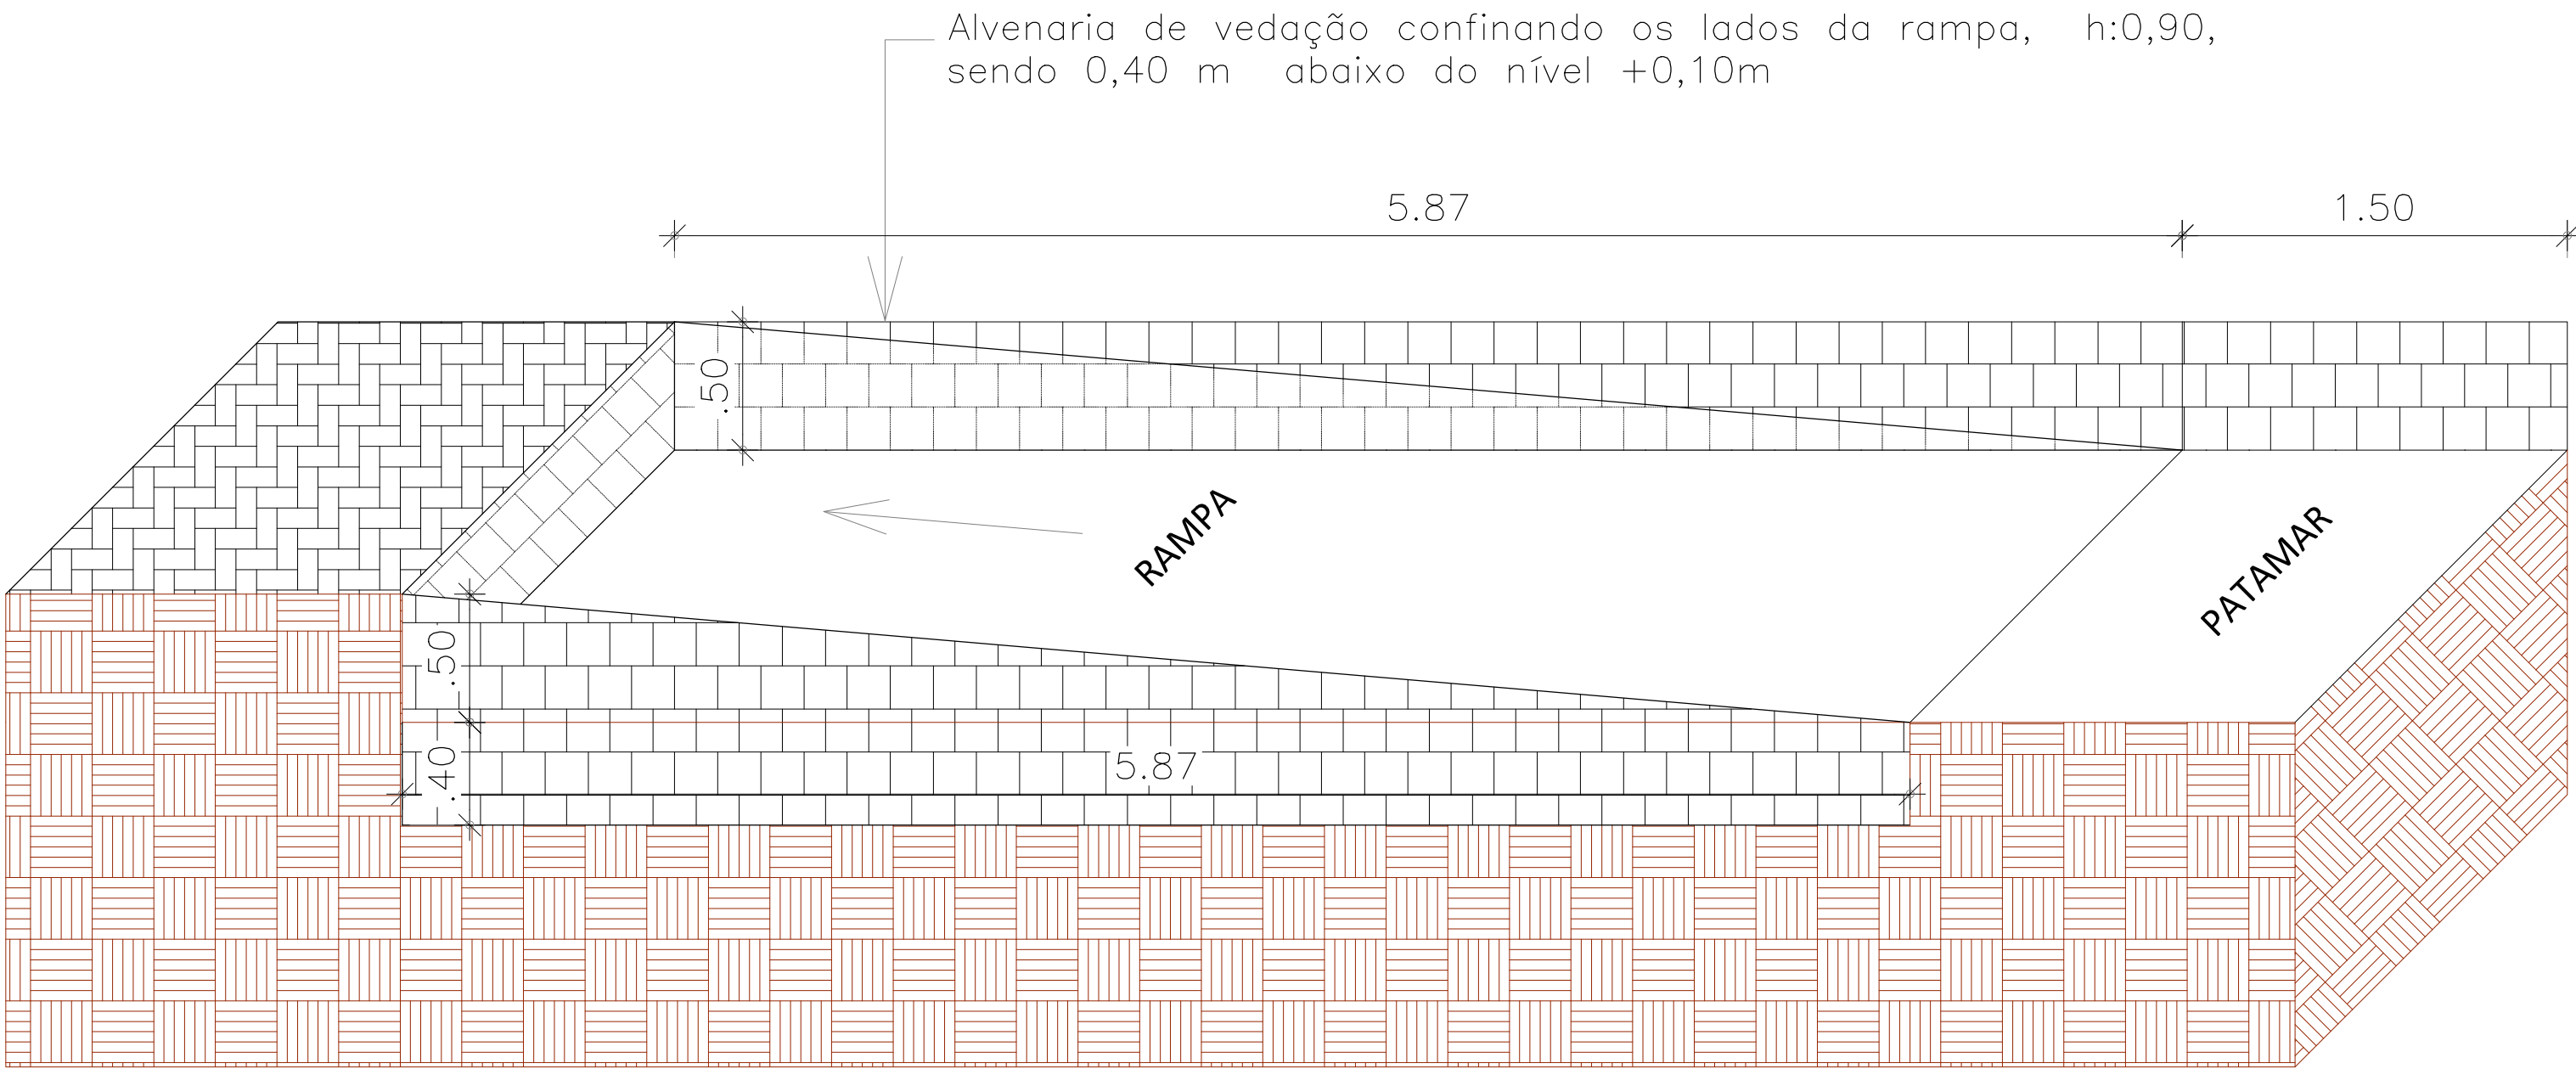

DETALHE RAMPA
ESCALA 1:25

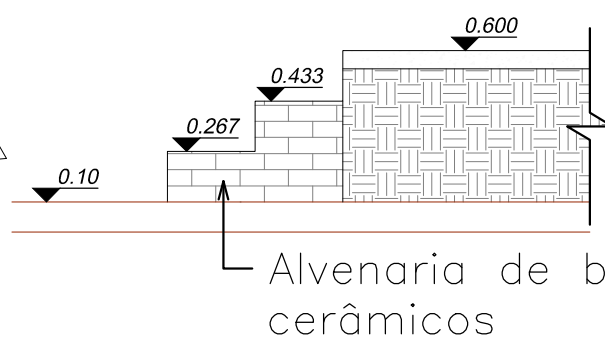

DETALHE ESCADA
ESCALA 1:25

NOTA: Para execução da obra, é completamente obrigatório e necessário a leitura e compreensão do projeto, planilha orçamentária, memória de calculo (que informa quantidades e especificações dos itens), memorial descritivo e relatório fotográfico)

- BARRAS DE FLEXÃO VERTICAL
- MARINHEIRO BARRA FIXA PARA APOIO
- ESPALDAR
- PRANCHAS DE EXERCÍCIOS

AL
ENGENHARIA LTDA.

RUA JORGE LUÍZ DA SILVA, 157, JARDIM ITAPEMIRIM,
CACHOEIRO DE ITAPEMIRIM-ES, CEP: 29315-702
TEL.: 28 3036 - 5357

AL_ENGENHARIA@YAHOO.COM.BR

PROJETO PARA CONCLUSÃO DA ACADEMIA DE SAÚDE	
PROPRIETARIO:	PREFEITURA MUNICIPAL DE CONCEIÇÃO DO CASTELO - ES
CONTRATO:	19/2015
LOCAL DA OBRA:	CENTRO, CONCEIÇÃO DO CASTELO - ES
AUTOR E RESPONSÁVEL:	A L ENGENHARIA LTDA. ALESSANDRO RODRIGUES BATISTA Arquiteto Urbanista CAU ES - A63305-4 RRT : 3334588
ASSUNTO:	LOCAÇÃO DOS EQUIPAMENTOS DETALHE DA ESCADA LEGENDA EQUIPAMENTOS
DESENHISTA:	ADRIELE LIMA
ARQUIVO:	ACADEMIA DE SAÚDE CENTRO CONCEIÇÃO DO CASTELO CONCLUSÃO.DWG
PRANCHA:	04/06
APROVAÇÃO:	

ÁREA TOTAL DO TERRENO:	1092,53m²
ÁREA TOTAL:	869,54m²
ÁREA ESTACIONAMENTO :	279,70m²
ÁREA ACADEMIA (área dos equipamentos) :	415,68m²
ÁREA BLOCO DE APOIO :	139,00m²
ÁREA ÚTIL (Bloco de Apoio)	119,26m²
ÁREA Projeção Bloco de Apoio	159,14m²

DATA :	MARÇO DE 2015
ESCALAS :	INDICADAS