


CIRCULAÇÃO


DETALHE DO BANHEIRO

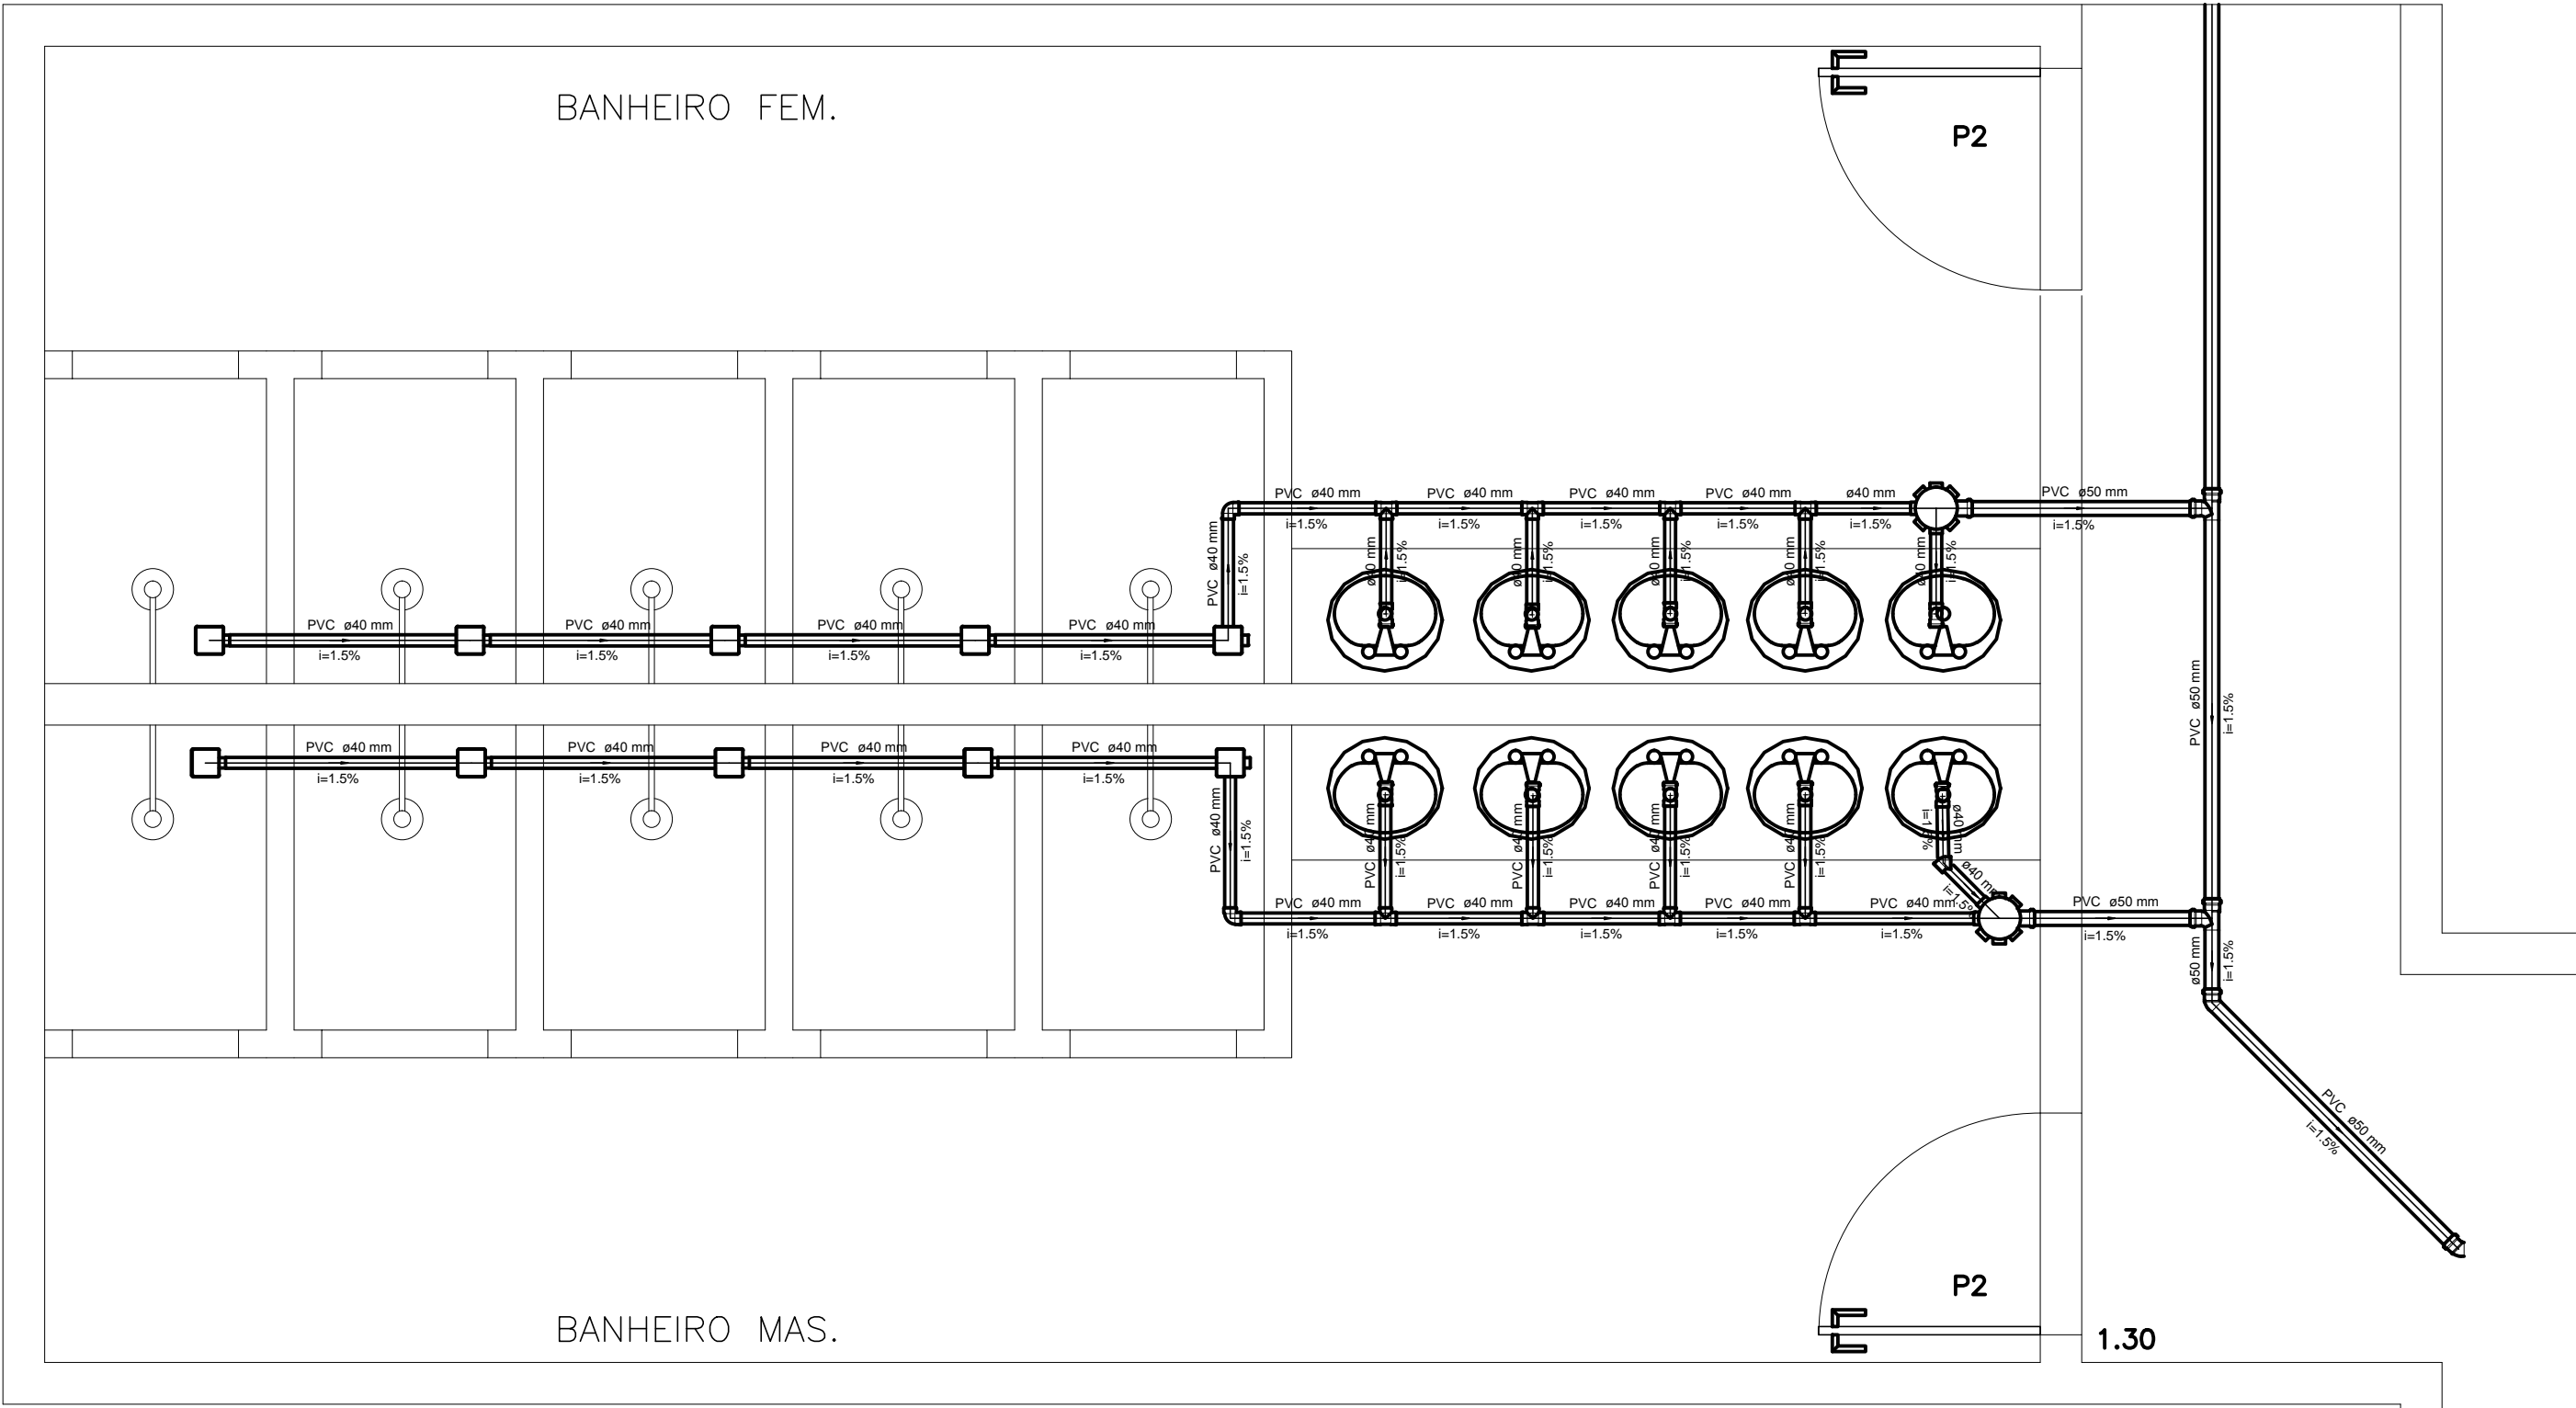

BANHEIRO FEM.

BANHEIRO MAS.

DETALHE DO BANHEIRO

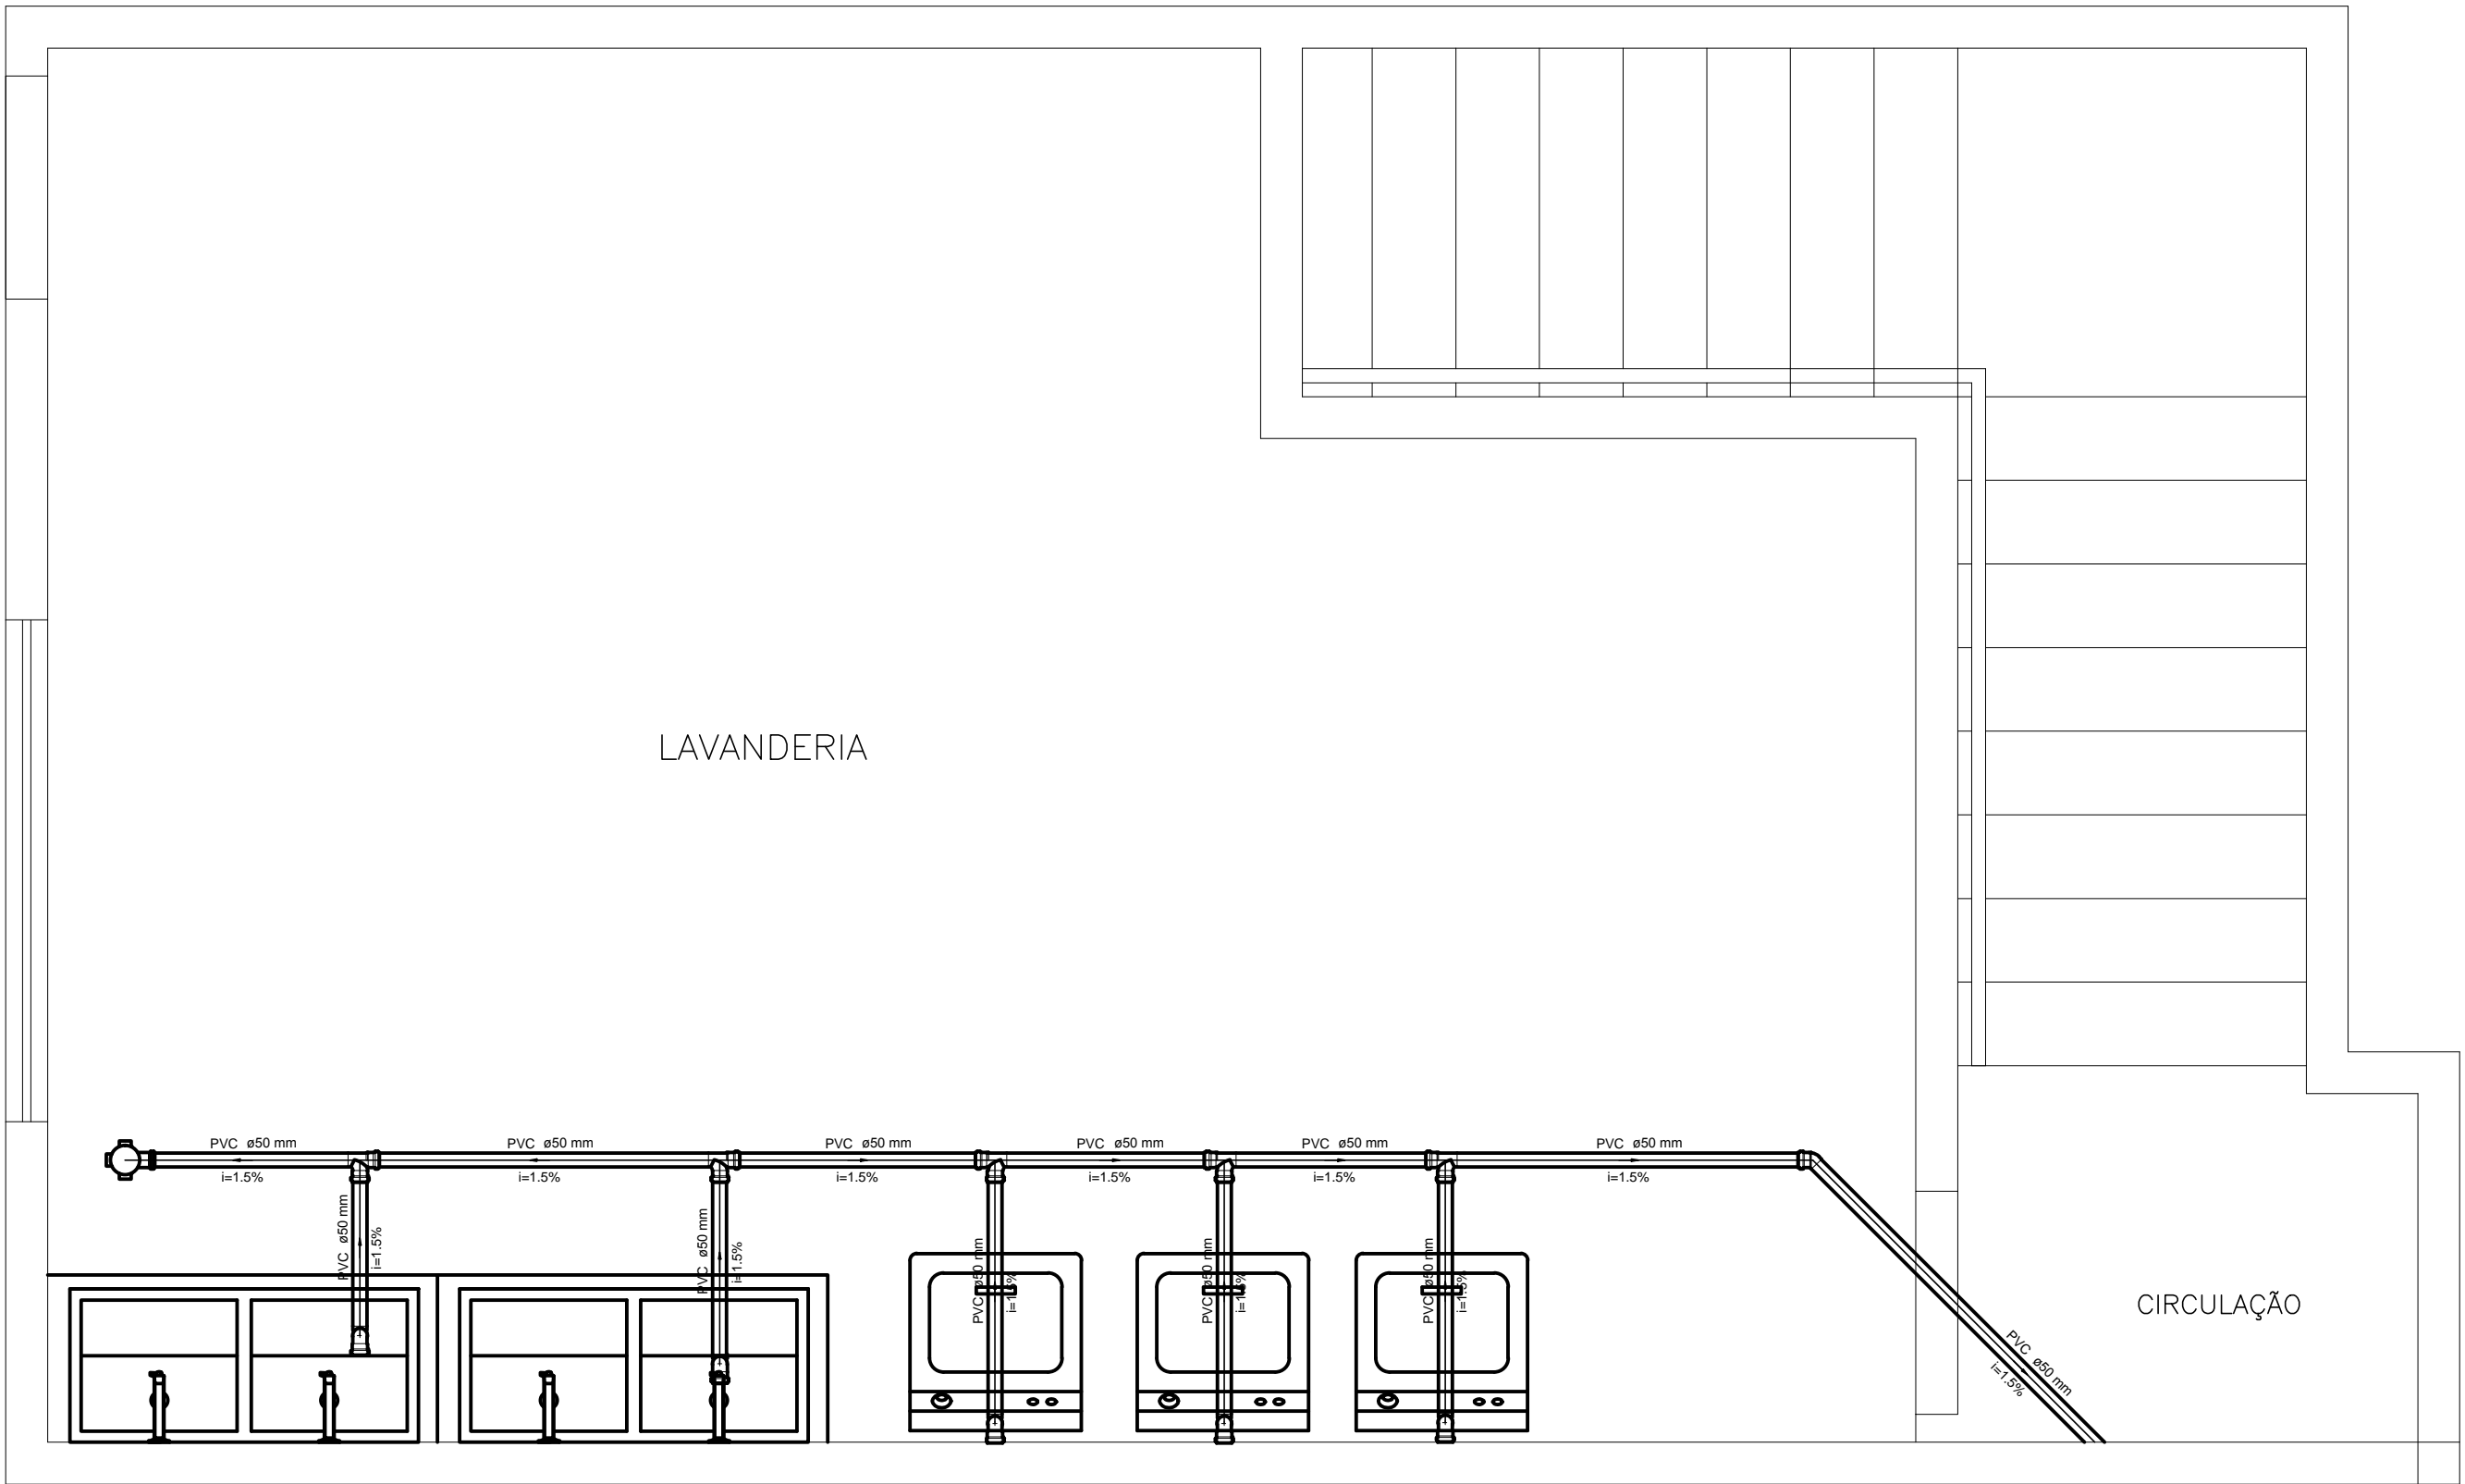

LAVANDERIA

DETALHE DA LAVANDERIA

ENDEREÇO: Ampliação da creche UMEI H. L. LORENTZEN à Rua Adalto Ferreira da Mota, Conceição do Castelo-ES, CEP 29370-000		
PROPRIETÁRIO: Prefeitura Municipal de Conceição do Castelo	CPF/COC: 27.165.570.0001-98	
CORREDOR/ZONA:		
CATEGORIA DE USO: Institucional – Creche UMEI H. L. LORENTZEN		
DECLARO QUE A APROVAÇÃO DO PROJETO, NÃO IMPLICA NO RECONHECIMENTO POR PARTE DA PREFEITURA DO DIREITO DE PROPRIEDADE DO TERRENO.		
PROPRIETÁRIO: Prefeitura Municipal de Conceição do Castelo		CNPJ: 27.165.570.0001-98
ÁREAS		AUTOR DO PROJETO: ADRIANO GUIMARÃES BELARMINO CAU: A30723-B
ÁREA TERRENO – 1.700,00M² ÁREA TERREO – 1.016,01M² ÁREA SUBSOLO – 83,99M² ÁREA TOTAL – 1.100,00M² TAXA DE OCUPAÇÃO – 59,76%		AUTOR DO PROJETO: ADRIANO GUIMARÃES BELARMINO CAU: A30723-B
APROVAÇÕES		DESENHOS: DATA: MARÇO/2016
EMPRESA CONTRATADA		GUIMARÃES E BARAÑANO LTDA-ME CNPJ 12.764.936/0001-78 N.FANTASIA: AMBIENTE CONSTRUTORA
IDENTIFICAÇÃO DA OBRA: PROJETO HIDROSSANITÁRIO		PRINCIPA 18/25
CONTEÚDO DA PRINCIPA: DETALHE ESGOTO SANITÁRIO		ESCALAS: INDICADA