


PLANTA DE PAGINAÇÃO DE PISO
ESC:1/100

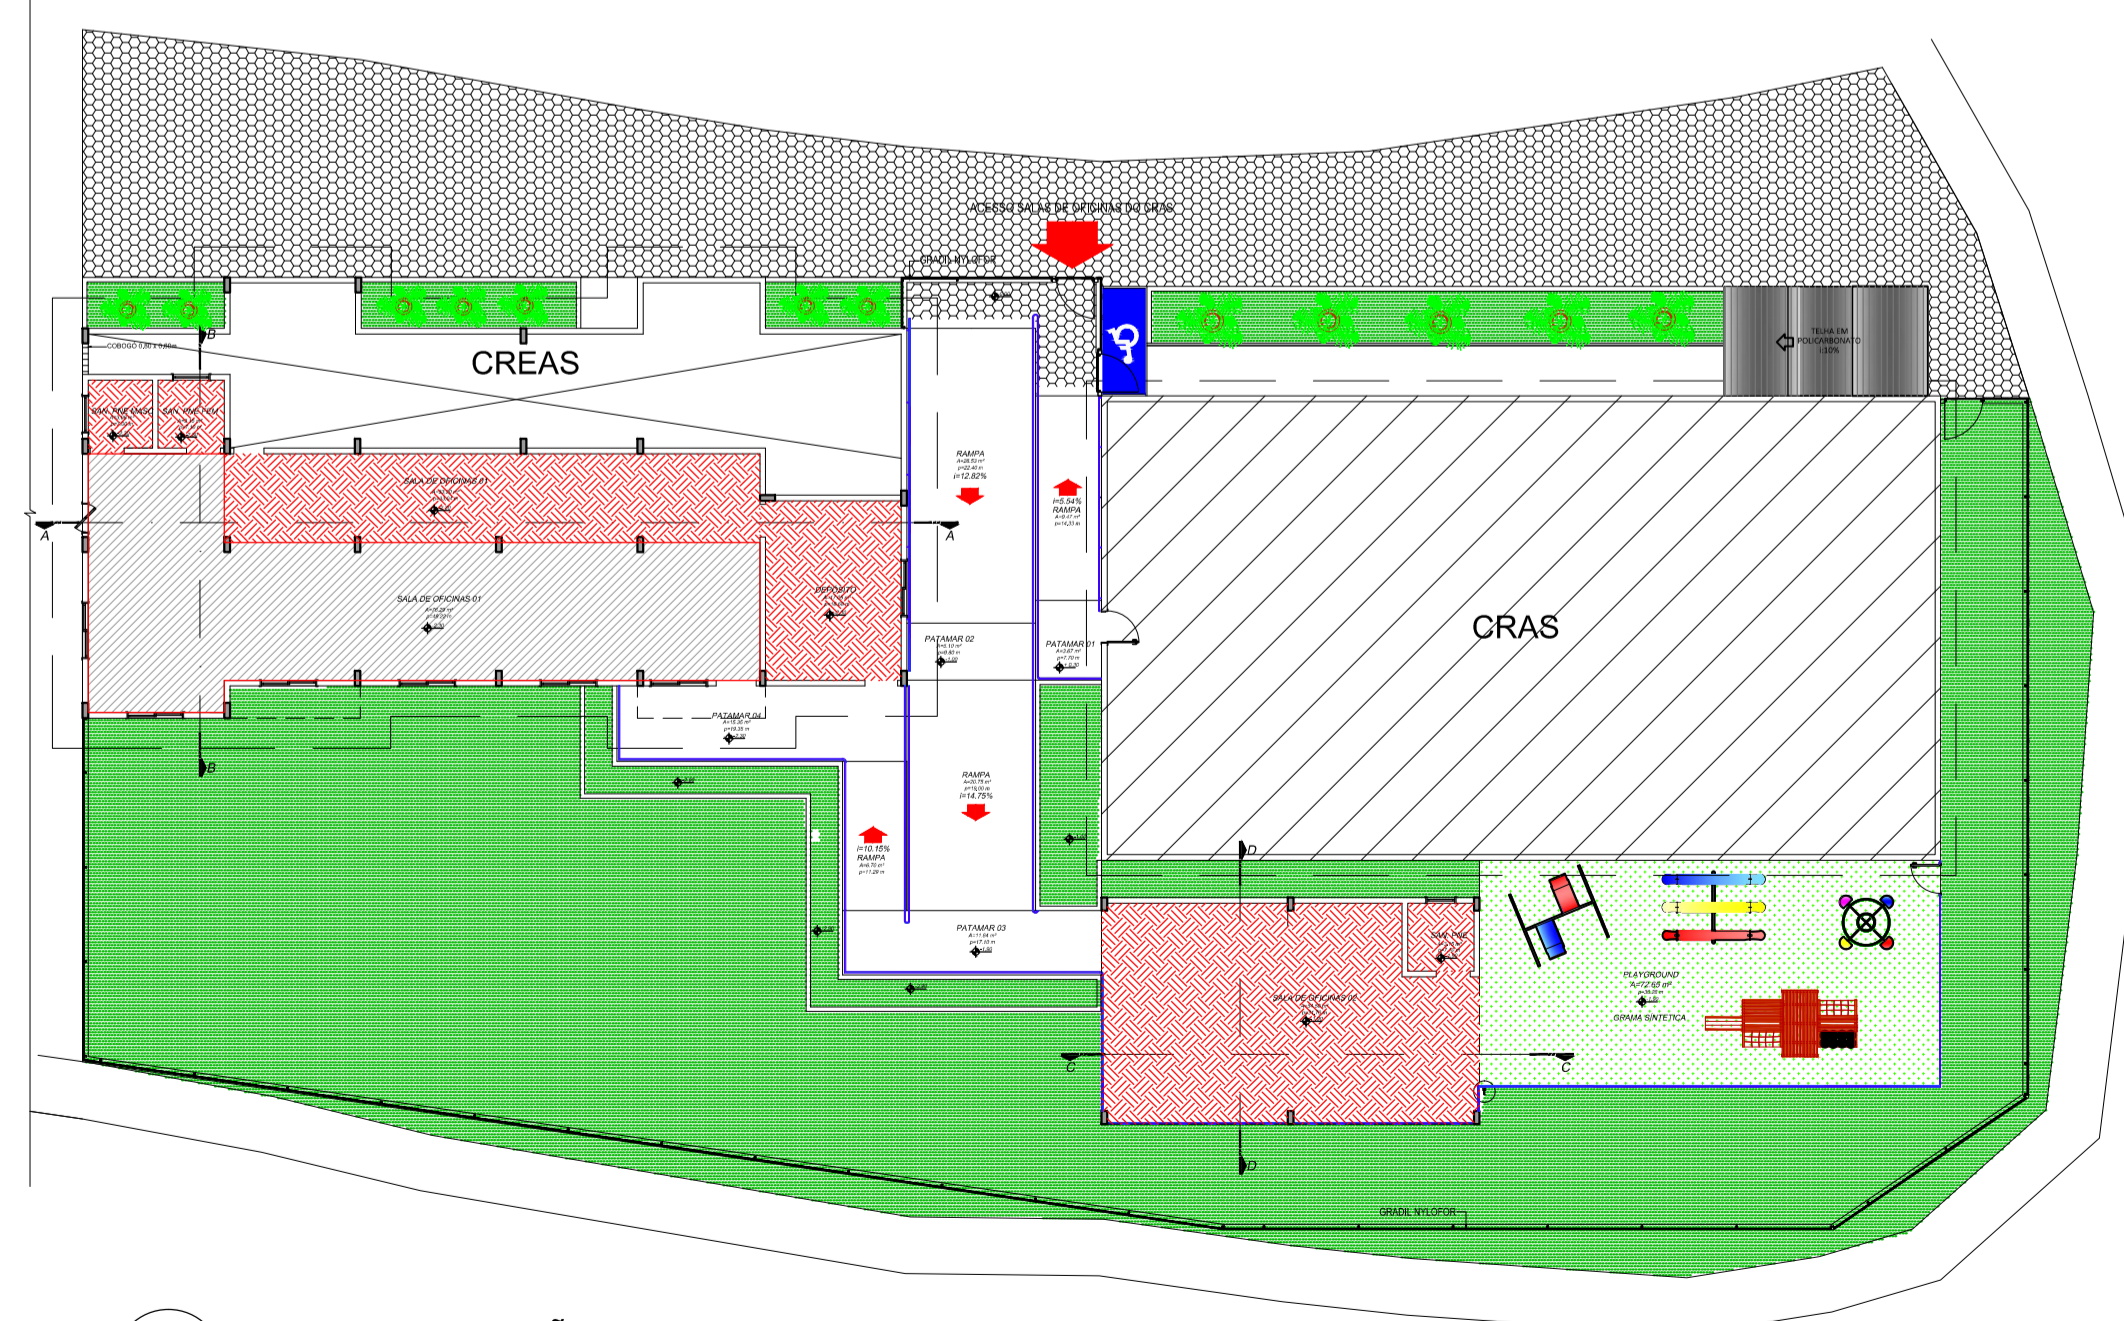

PLANTA INDICAÇÃO LAJE/ ATERRAMENTO
ESC:1/100

FICHA DE ESPECIFICAÇÕES TÉCNICAS

A	A - PISO
B	B - PAREDE
C	C - TETO

PISO	QUADRO DE ÁREAS REVESTIMENTO PISO						TOTAL
	TAMANHO/ESPECIFICAÇÃO	.25x.25	.50x.50	.60x.60	1.15x1.15	1.20x1.20	
A1				188,33m ²			188,33m ²
A2				97,94m ²			97,94m ²
A3	11,44m ²						11,44m ²

PISO	QUADRO DE ACABAMENTOS	
	REPRES.	PISO
		A1 - PISO CERÂMICO ESMALTADO, PEI 5, ACABAMENTO SEMIBRILHO, DIM.60X60CM, REF. DE COR CARGO PLUS WHITE ELIANE/EQUIV. ASSENTADO COM ARGAMASSA DE CIMENTO COLANTE, INCLUSIVE REJUNTAMENTO, ACOMPANHA RODAPÉ E SOLEIRA EM GRANITO CINZA, ESPESSURA 3 CM E LARGURA DE 3 CM, CONFORME INDICADO NO PROJETO.
		A2 - PISO CIMENTADO LISO COM 1.5 CM DE ESPESSURA, DE ARGAMASSA DE CIMENTO E AREIA NO TRAÇO 1:3 E JUNTAS PLÁSTICAS EM QUADROS DE 1M, PINTADO COM TINTA PARA PISO.
		A3 - FAIXA DE SERVIÇO PISO TÁTIL DE ALERTA/ DIRECIONAL - LADRILHO (25x25cm).

PAREDE	B1 - PAREDES PINTURAS - TINTA ESMALTE BRANCO NEVE	
		B2 - PAREDE INDICADA - REVESTIMENTO CERÂMICO ESMALTADO, PEI 5, ACABAMENTO SEMIBRILHO, DIM.60X60CM, REF. DE COR CARGO PLUS WHITE ELIANE/EQUIV. ASSENTADO COM ARGAMASSA DE CIMENTO COLANTE, INCLUSIVE REJUNTAMENTO, CONFORME INDICADO NO CORTE.
		B3 - PAREDE A PINTAR - TINTA ACRÍLICA COR BRANCO NEVE.

TETO	C1 - GESSO LISO - COR BRANCO NEVE	

LEGENDA:

	ATERRO		LAJE MOLDADA "IN LOCO"
--	--------	--	------------------------

AL ENGENHARIA LTDA.
RUA JORGE LUIZ DA SILVA, 157, JARDIM ITAPEMIRIM, CACHOEIRO DE ITAPEMIRIM-ES, CEP: 29315-702
TEL.: 28 3036 - 5357

PROJETO DE PAGINAÇÃO DE PISO ÁREA DE LAZER CRAS E CREAS	Projeto Arquitetônico:	190,41m ²
	Projeto Acessibilidade	289,62m ²
	Projeto Instalações elétricas prediais	190,41m ²
	Projeto Arquitetura Paisagística	1.619,46m ²
	Projeto Urbanístico	1.619,46m ²
ÁREA TOTAL DO TERRENO:		3205,39m ²

PROPRIETÁRIO:	DATA:	JUNHO DE 2014
PREFEITURA MUNICIPAL DE CONCEIÇÃO DO CASTELO - ES	ESCALAS:	INDICADAS

LOCAL DA OBRA:
LOTEAMENTO CAMPO VERDE, Nº 610, CEP 29370-000, RODOVIA ES 165, CONCEIÇÃO DO CASTELO - ES

AUTOR E RESPONSÁVEL: A L ENGENHARIA LTDA. ALESSANDRO RODRIGUES BATISTA Arquiteto Urbanista CAU ES - A63305-4	ASSUNTO: PLANTA DE PAGINAÇÃO DE PISO PLANTA INDICAÇÃO LAJE/ ATERRAMENTO LEGENDA
DESENHISTA: ANA CLÁUDIA CAMPOS DE MELO	ARQUIVO: Área de Lazer CRAS e CREAS.DWG

PRANCHA:	APROVAÇÃO:
05/08	