




CORTE A-A
ESC:1/50

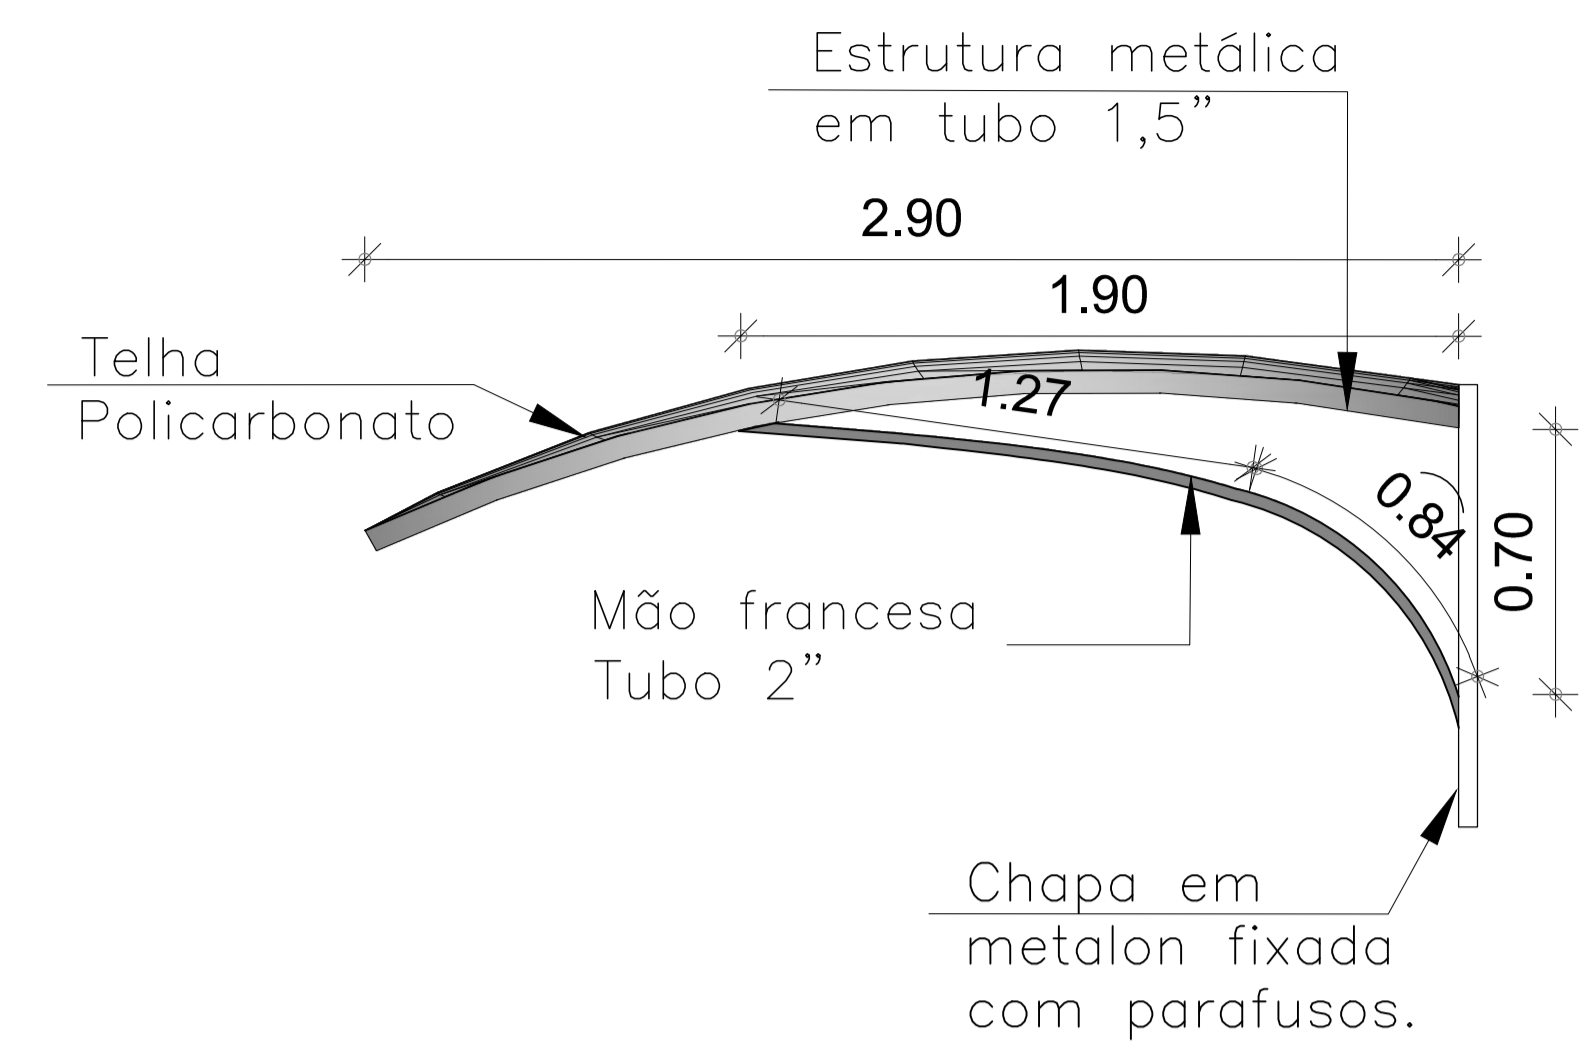


DETALHE COBERTURA
ESC:1/20

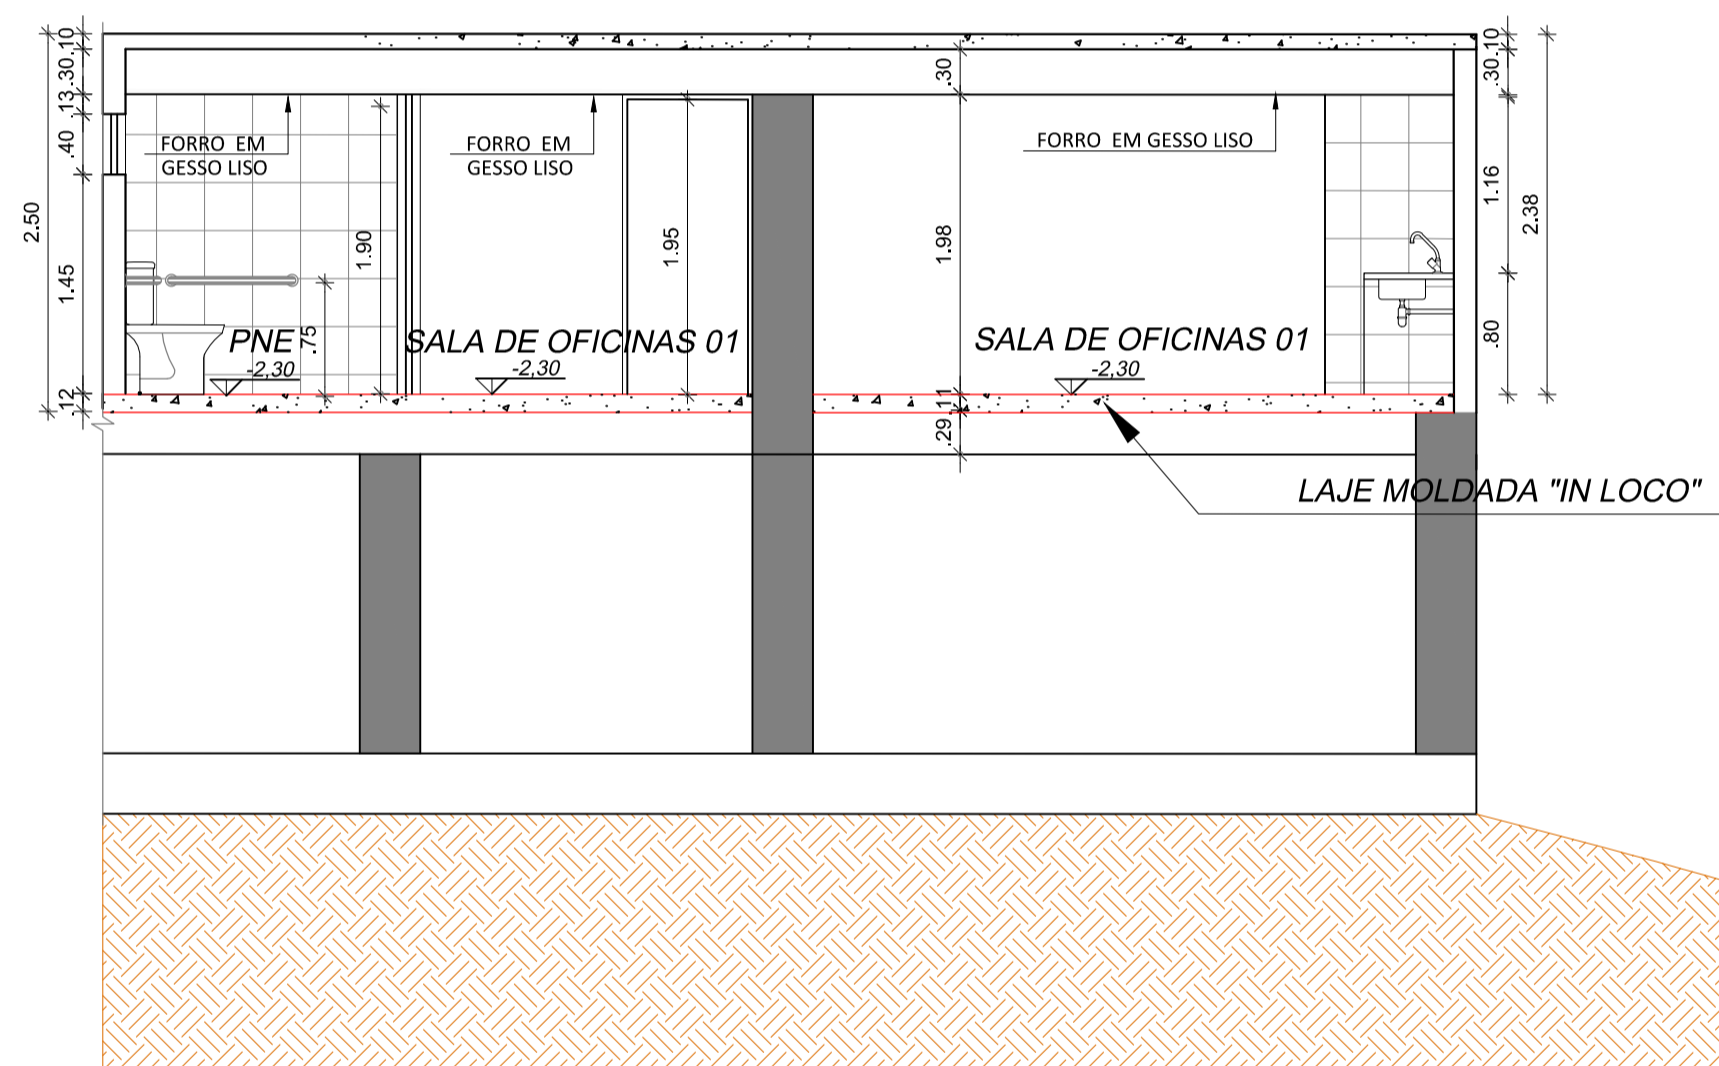


CORTE B-B
ESC:1/50

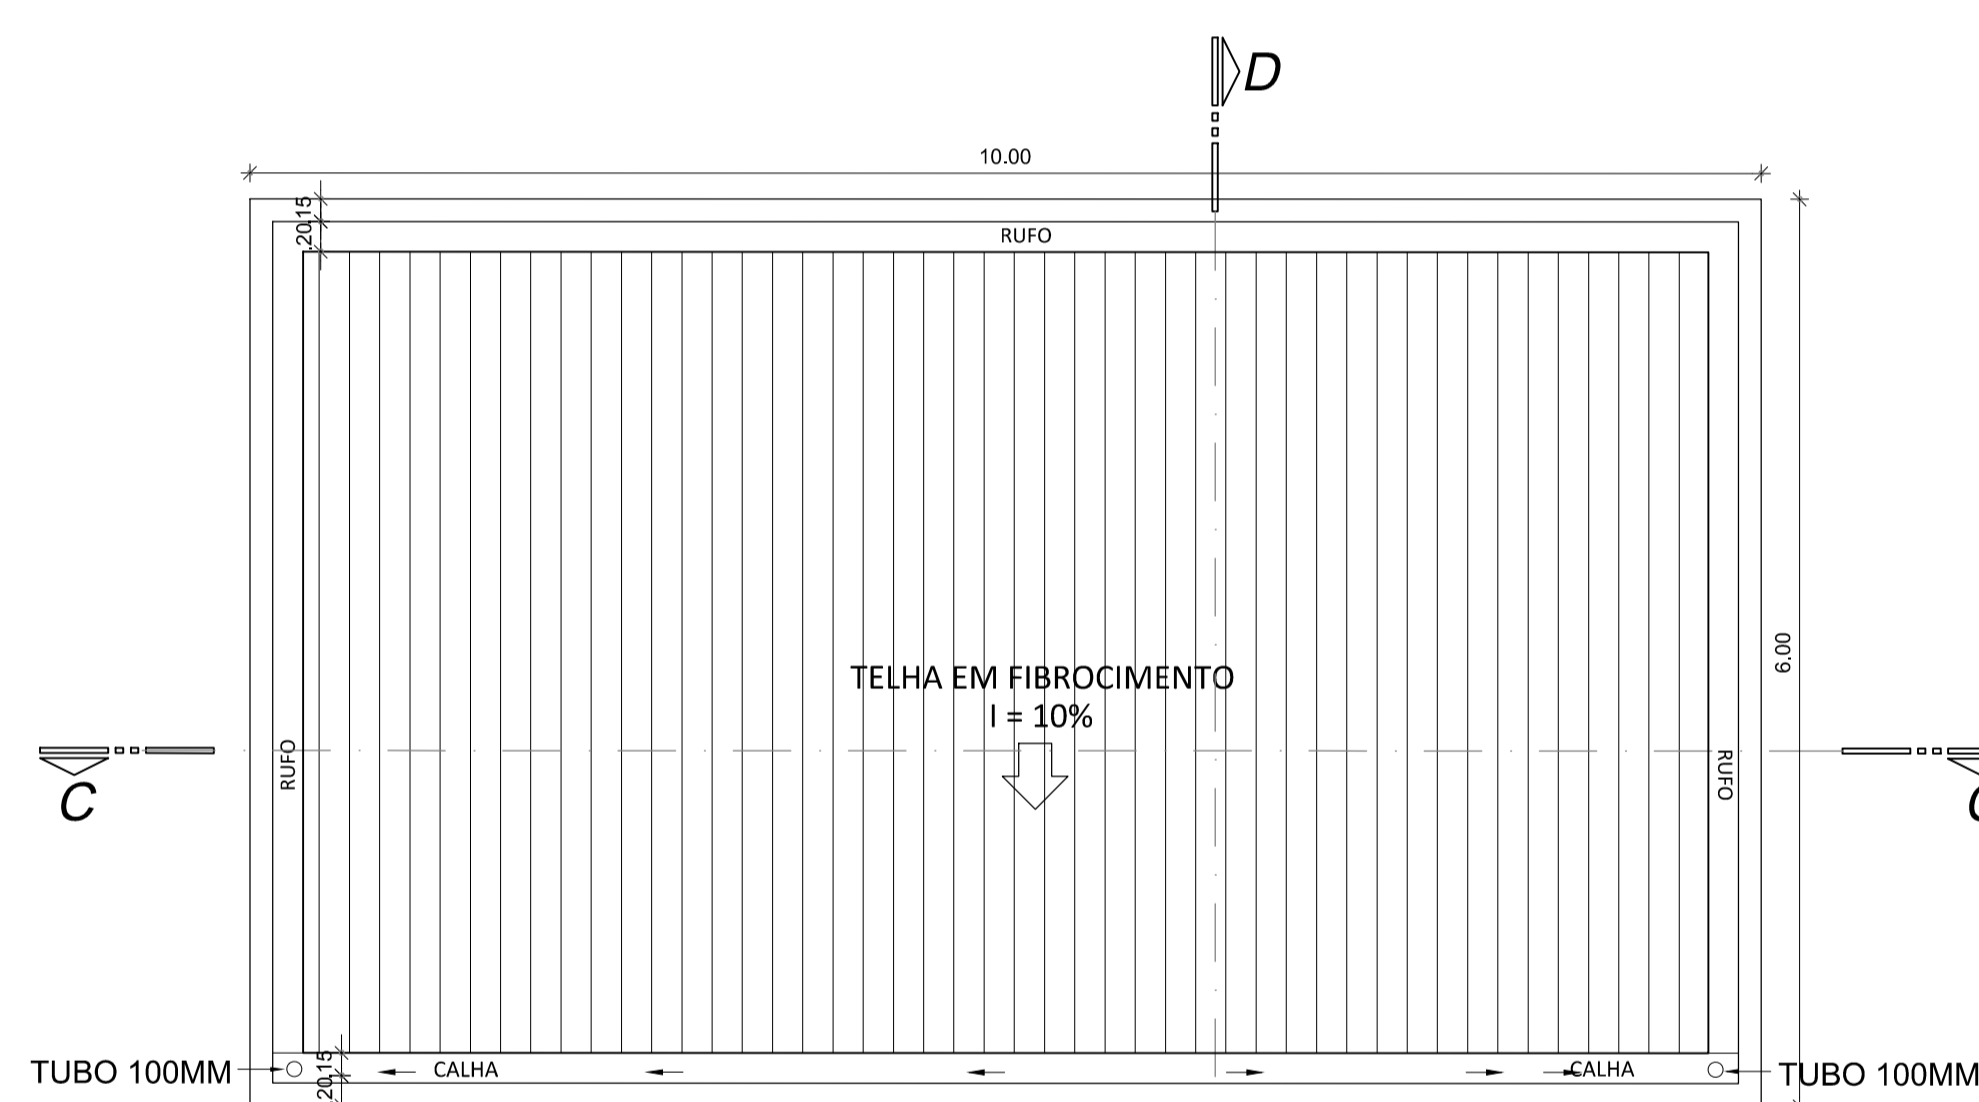


PLANTA DE COBERTURA ACESSO AO CRAS
ESC:1/50

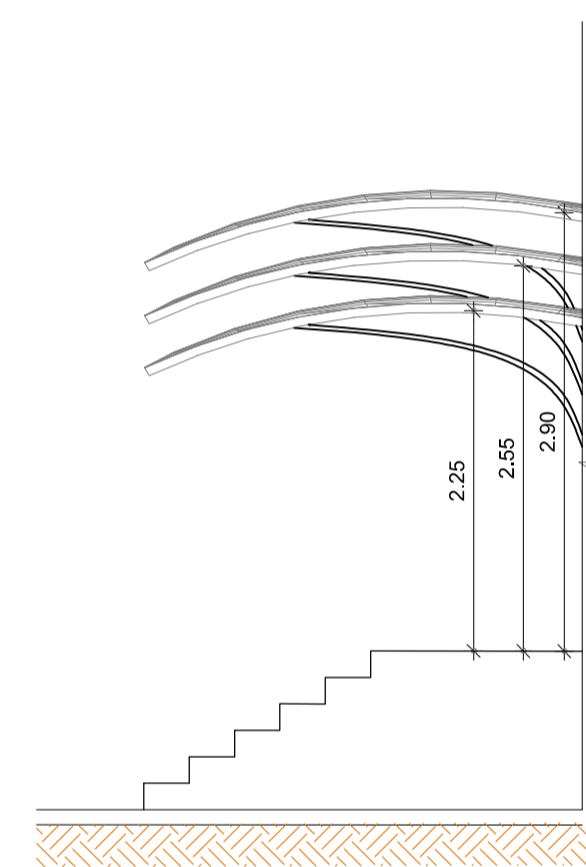

DETALHE COBERTURA ACESSO AO CRAS
ESC:1/50

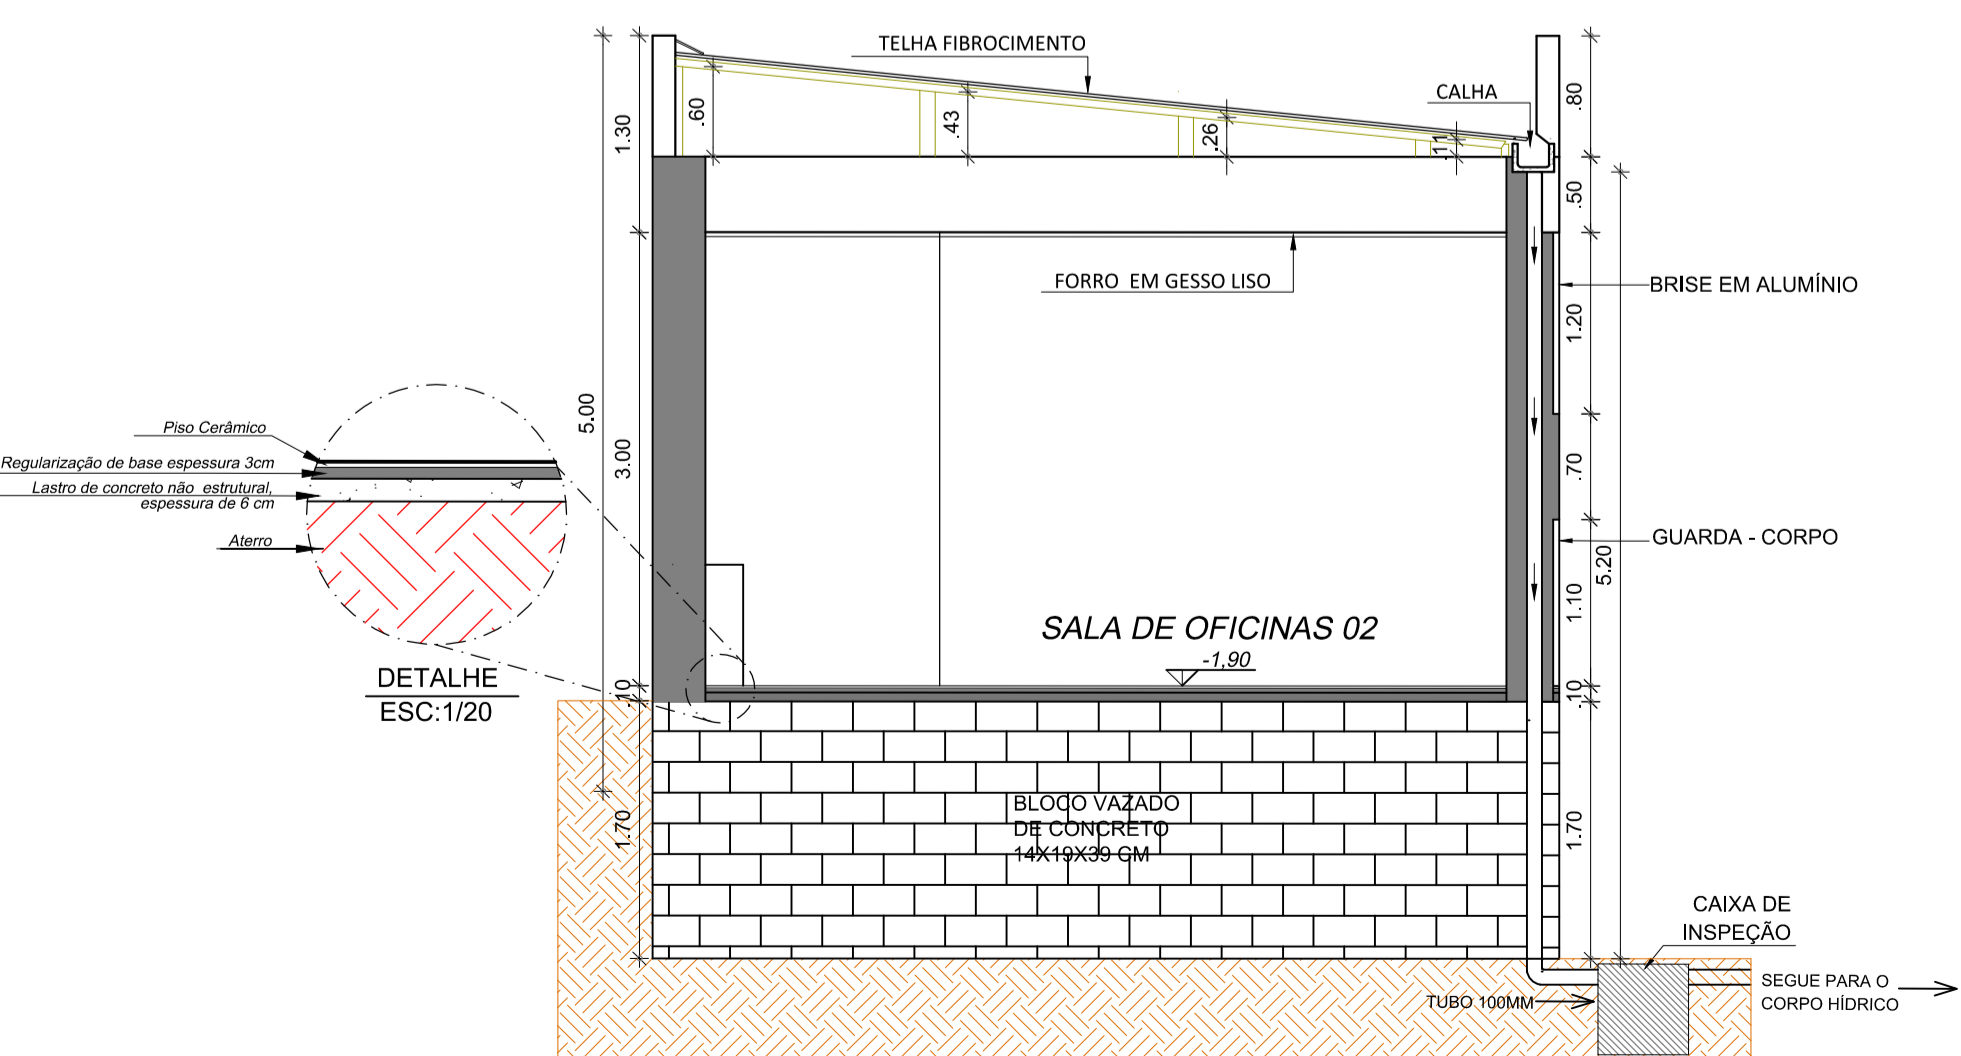

CORTE D-D
ESC:1/50

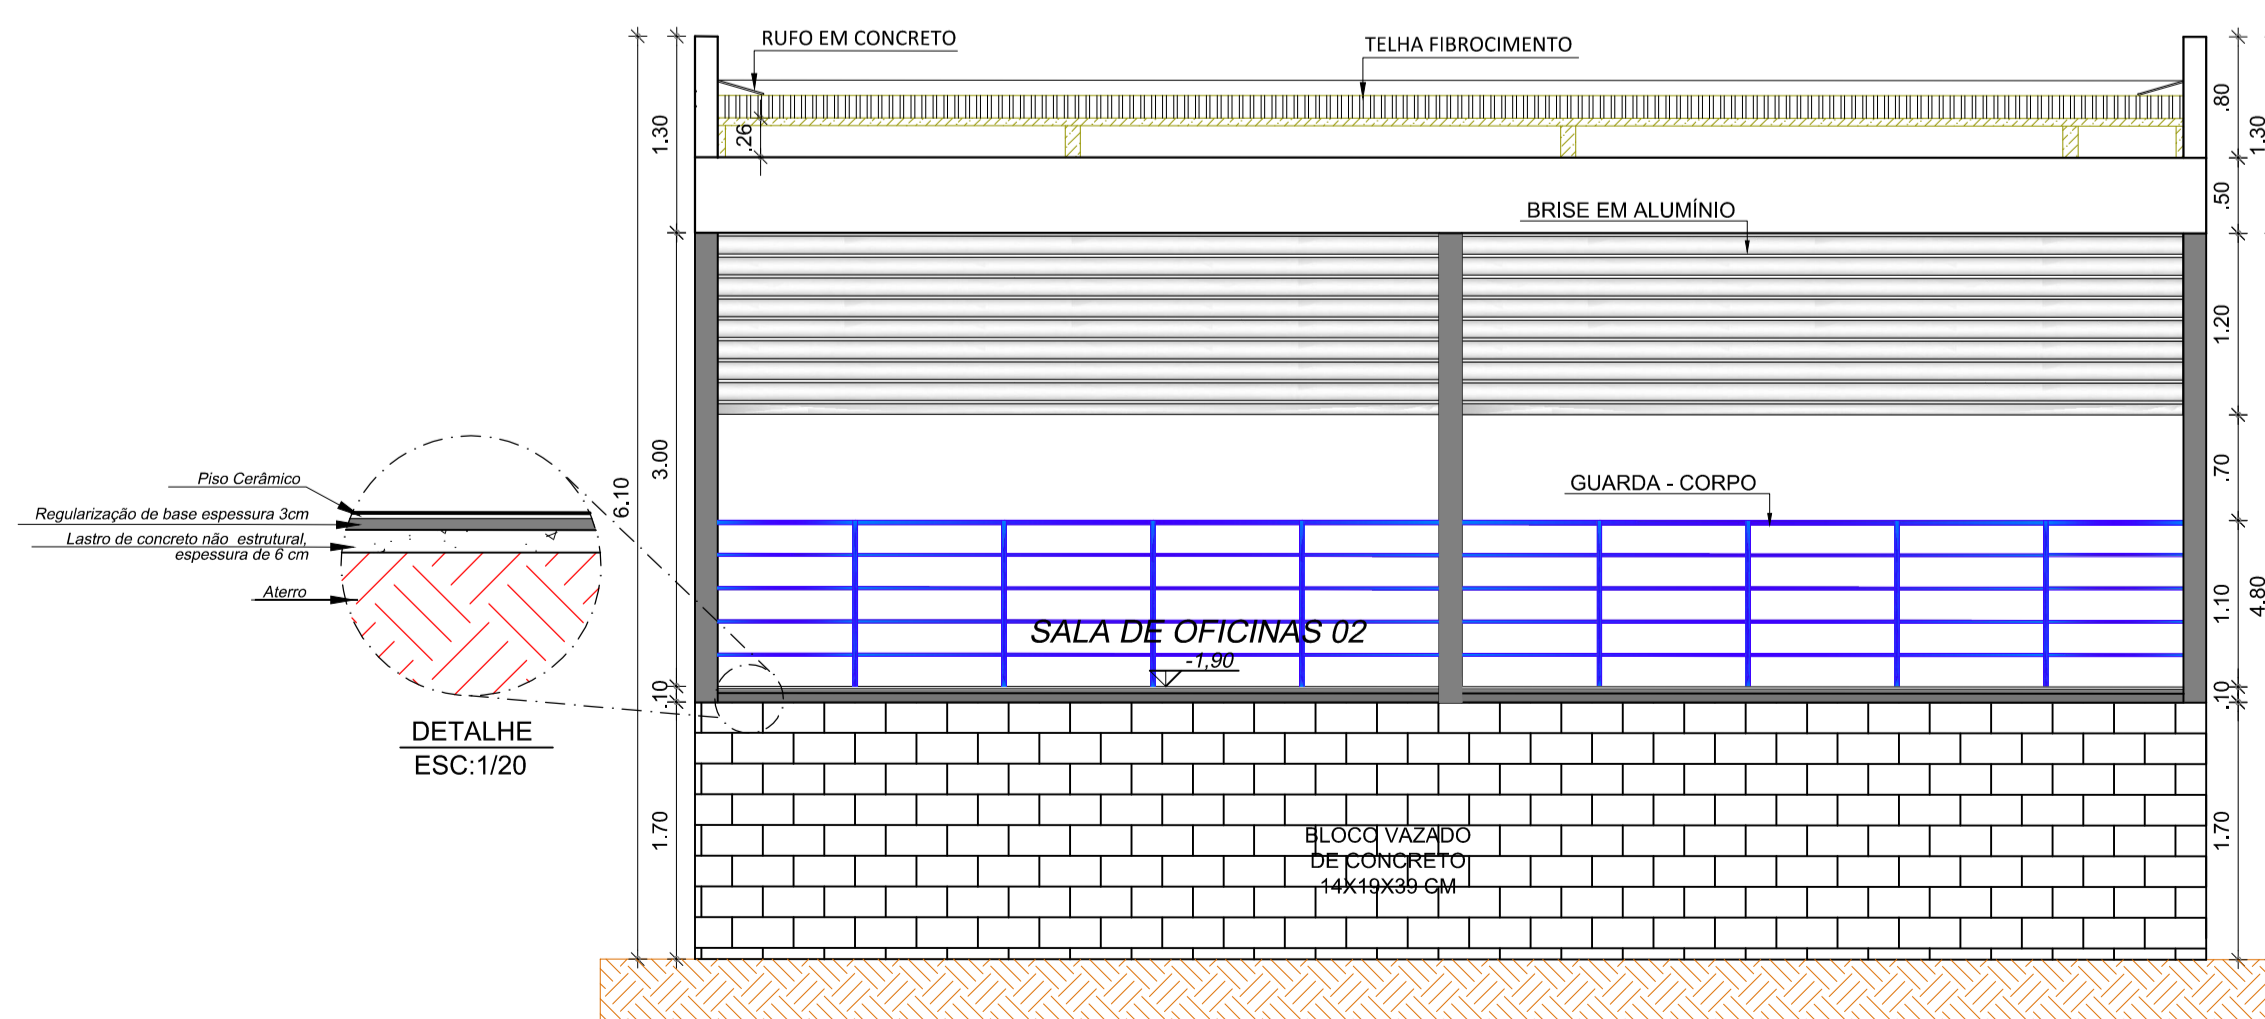

CORTE C-C
ESC:1/50

AL
ENGENHARIA LTDA.
AL@AMERICLATINA.ENG.BR

RUA JORGE LUIZ DA SILVA, 157, JARDIM ITAPEMIRIM, CACHOEIRO DE ITAPEMIRIM-ES, CEP: 29315-7D2
TEL.: 28 3036-5357

PROJETO DE AMPLIAÇÃO DO CRAS E CREAS	
Projeto Arquitetônico: 190,41m² Projeto Acessibilidade: 289,62m² Projeto Instalações elétricas prediais: 190,41m² Projeto Arquitetura Paisagística: 1.619,46m² Projeto Urbanístico: 1.619,46m²	ÁREA TOTAL DO TERRENO: 3205,39m² DATA: JUNHO DE 2014 ESCALAS: INDICADAS
PROPRIETÁRIO: PREFEITURA MUNICIPAL DE CONCEIÇÃO DO CASTELO - ES	
LOCAL DA OBRA: LOTEAMENTO CAMPO VERDE, Nº 610, CEP 29370-000, RODOVIA ES 165, CONCEIÇÃO DO CASTELO - ES	
AUTOR E RESPONSÁVEL: A L ENGENHARIA LTDA. ALESSANDRO RODRIGUES BATISTA Arquiteto Urbanista CAU ES - A63305-4	ASSUNTO: CORTE A-A CORTE B-B CORTE C-C CORTE D-D PLANTA DE COBERTURA ACESSO AO CRAS DETALHE COBERTURA ACESSO AO CRAS
DESENHISTA: ANA CLÁUDIA CAMPOS DE MELO	ARQUIVO: Área de Lazer CRAS e CREAS.DWG
PRANCHA: <h1 style="font-size: 2em; margin: 0;">03/08</h1>	APROVAÇÃO: