




4 CORTE AA
ESCALA 1:50

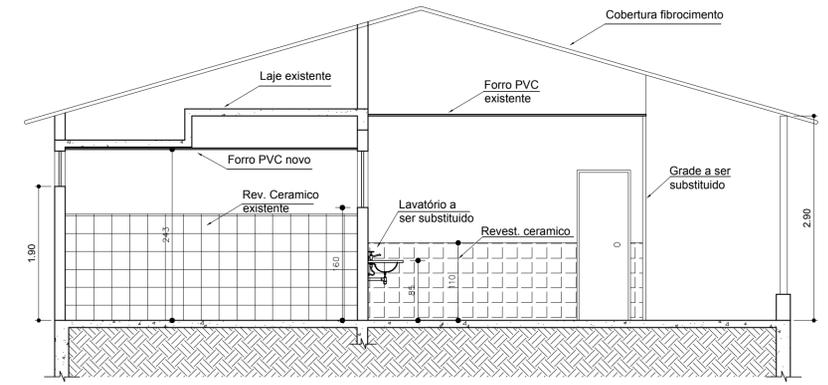


5 CORTE BB
ESCALA 1:50

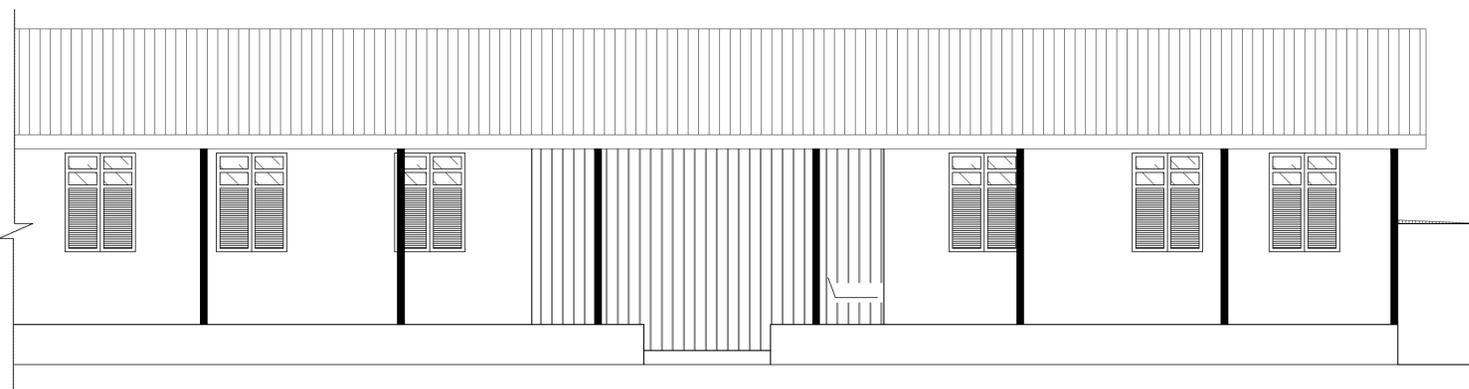


6 FACHADA FRONTAL
ESCALA 1:50

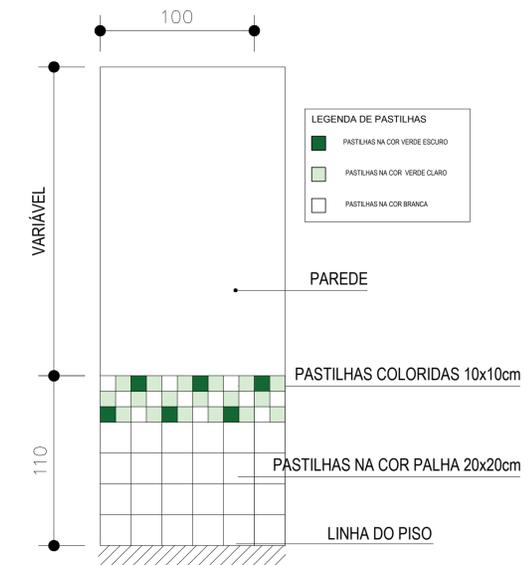


10 MÓDULO DE PAGINAÇÃO
SEM ESCALA

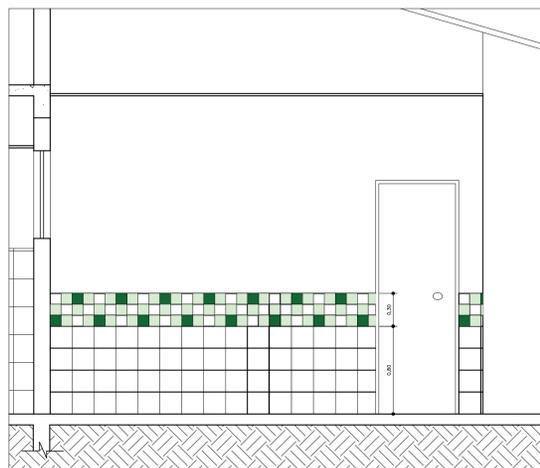

7 VISTA 01
SEM ESCALA

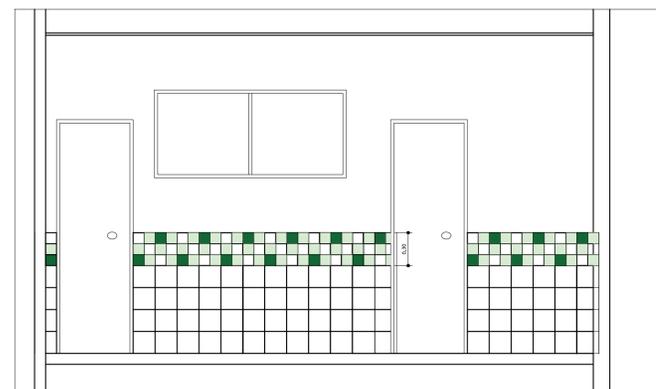

8 VISTA 02
SEM ESCALA

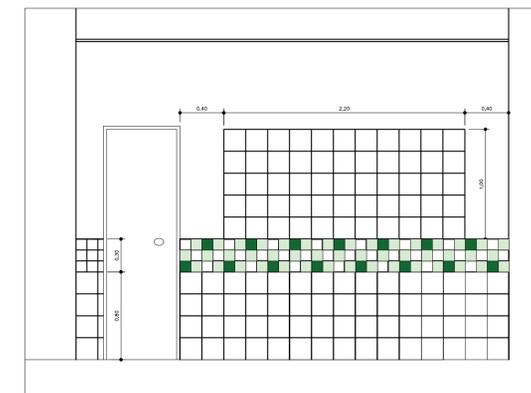

9 VISTA 03
SEM ESCALA

03-QUADRO DE ÁREAS		
ITEM	AMBIENTE	ÁREA (m²)
01	CIRCULAÇÃO	40,28
02	RECEPÇÃO	19,50
03	HALL 01	15,73
04	HALL 02	6,38
05	SALA DE GINECOLOGIA	8,91
06	SALA DE ODONTOLOGIA	26,01
07	SALA 01	12,47
08	SALA 02	12,91
09	COZINHA	12,04
10	BANHO 01	1,89
11	BANHO 02	1,89
12	CASA DE GÁS	2,04
TOTAL		160,05

PROJETO DE ARQUITETURA

CLIENTE:
PREFEITURA DE CONCEIÇÃO DO CASTELO - ES
AV. JOSE GRILLO, 426, CENTRO, CEP 29.370-000

TÍTULO:
REFORMA DA UNIDADE DE SAÚDE DA COMUNIDADE DO INDAÍÁ
COMUNIDADE DO INDAÍÁ ZONA RURAL, CONCEIÇÃO
DO CASTELO - ES

REFERÊNCIA:
CORTE AA, CORTE BB, FACHADA FRONTAL, VISTAS 01, 02 E 03,
MÓDULO DE PAGINAÇÃO E QUADRO DE ÁREAS

RESPONSÁVEL TÉCNICO:
Engº Alex Neri Ferreira CREA-ES 030350/D

DESENHO: LARISSA FABIANA COSTA RABELO DATA: MAR/2020 ÁREA: 79,84M² FORMATO: A1 ESCALA: INDICADA UNIDADE: METRO ARQUIVO: INDAIA REV 03.dwg



FOLHA
02 02