



4 CORTE AA  
ESCALA 1:50


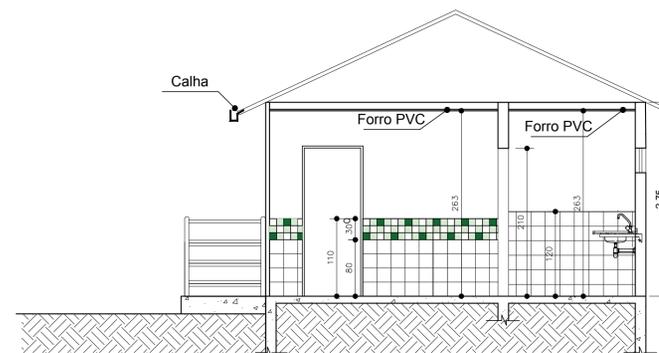


5 CORTE BB  
ESCALA 1:50

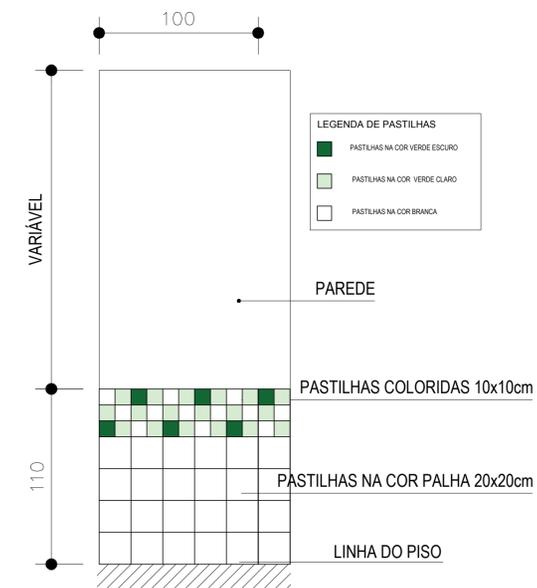


6 MÓDULO DE PAGINAÇÃO  
SEM ESCALA


7 DETALHAMENTO RAMPA  
ESCALA 1:20

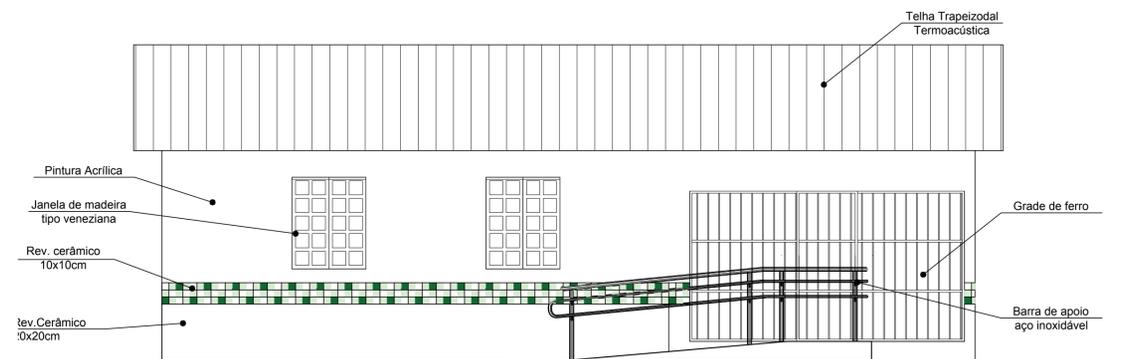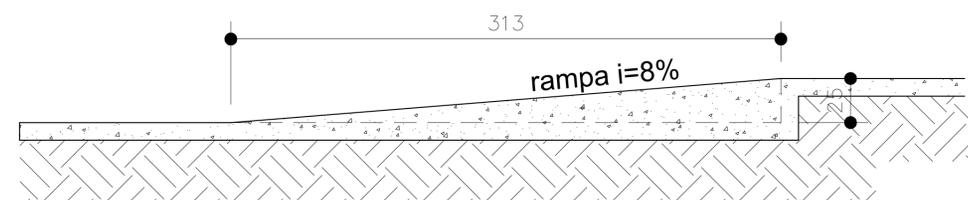


8 FACHADA FRONTAL  
ESCALA 1:50

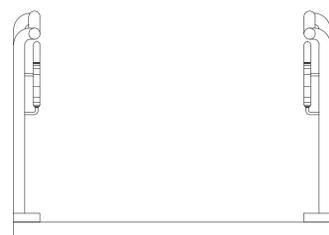

ELEVAÇÃO FRONTAL - ESQUEMA TIPO  
ESC 1:20

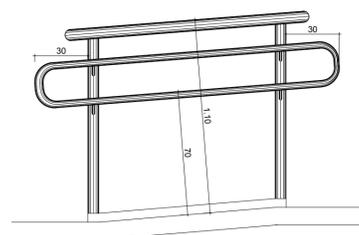

ELEVAÇÃO LATERAL - ESQUEMA TIPO - RAMPA  
VÃO LIVRE NAS LATERAIS  
ESC 1:20

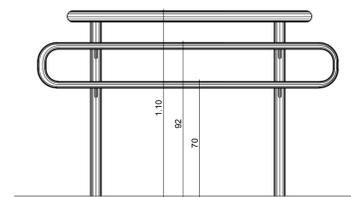

ELEVAÇÃO LATERAL - ESQUEMA TIPO - PERCURSO RASO  
VÃO LIVRE NAS LATERAIS  
ESC 1:20

## PROJETO DE ARQUITETURA

CLIENTE:  
PREFEITURA DE CONCEIÇÃO DO CASTELO - ES  
AV. JOSE GRILLO, 426, CENTRO, CEP 29.370-000

TÍTULO:  
REFORMA DA UNIDADE DE SAÚDE DA COMUNIDADE CANTINHO DO CÉU  
COMUNIDADE CANTINHO DO CÉU, ZONA RURAL, CONCEIÇÃO  
DO CASTELO - ES

REFERÊNCIA:  
CORTE AA, CORTE BB, FACHADA FRONTAL, DETALHE RAMPA,  
MÓDULO DE PAGINAÇÃO.

RESPONSÁVEL TÉCNICO:  
Eng. Alex Neri Ferreira CREA-ES 030350/D

DESENHO	DATA	ÁREA	FORMATO	ESCALA	UNIDADE	ARQUIVO
LARISSA FABIANA COSTA RABELO	MAR/2020	63,88M²	A1	INDICADA	METRO	CANTINHO DO CÉU REV.05.dwg



FOLHA  
02 02