

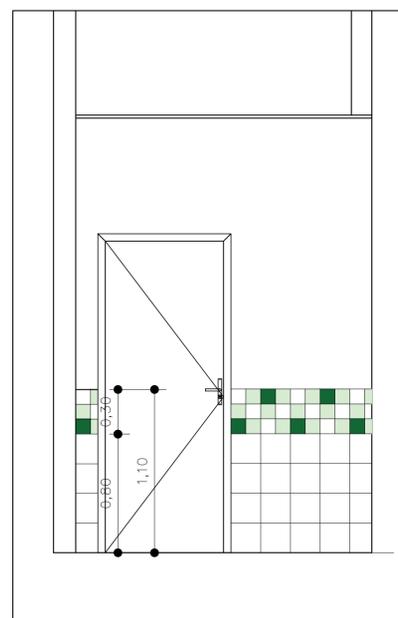



6 FACHADA FRONTAL
ESCALA 1:50

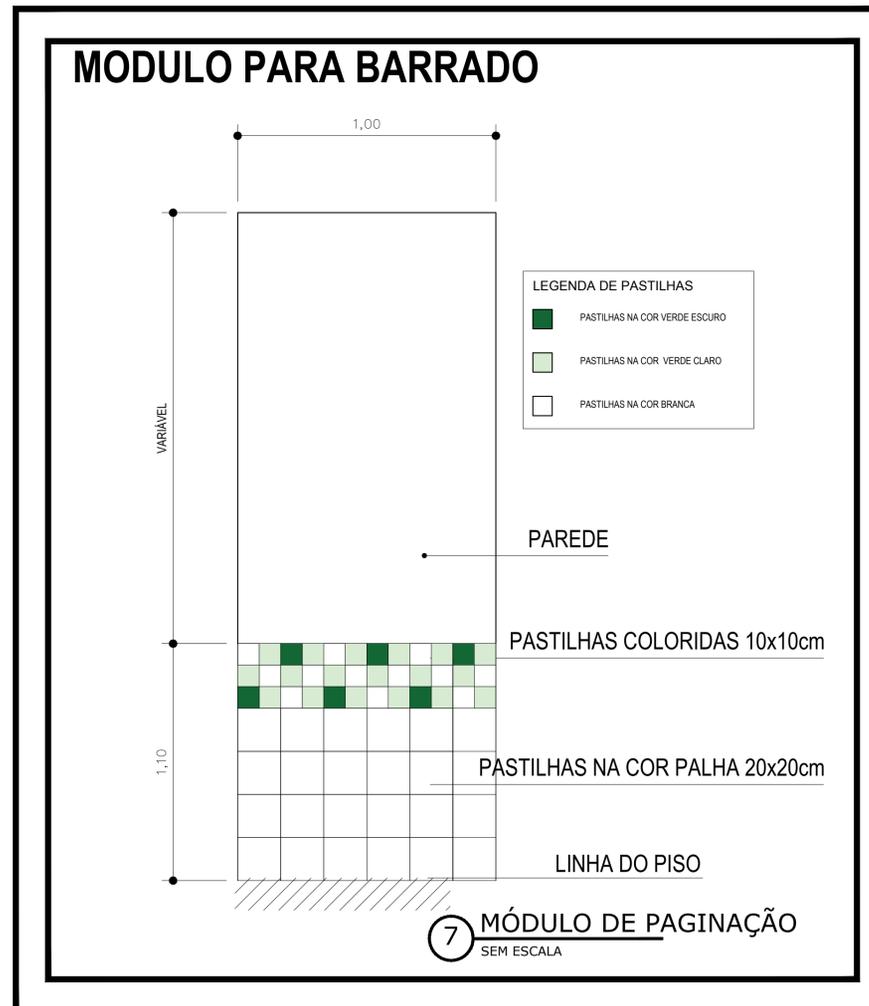

8 VISTA 1
ESCALA 1:30

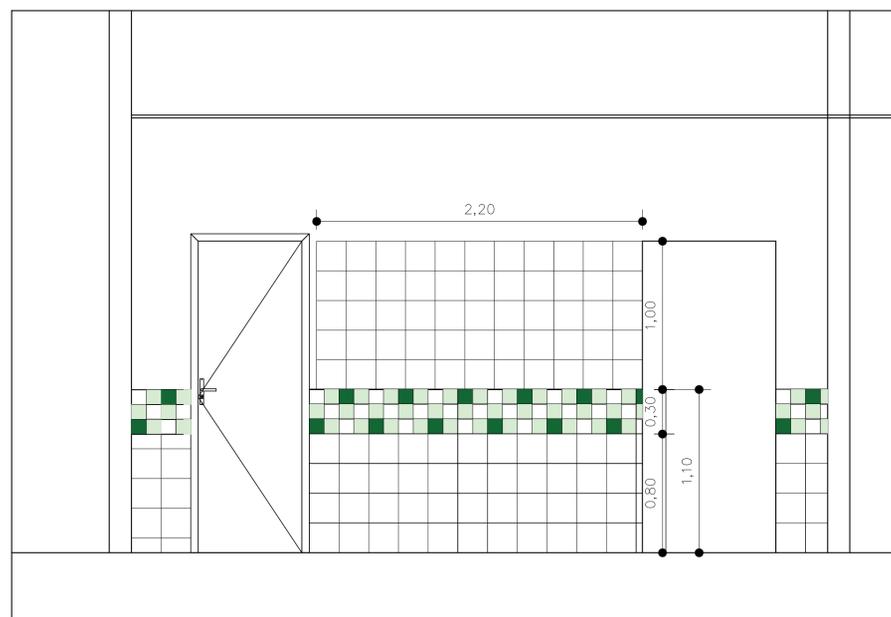

9 VISTA 2
ESCALA 1:30

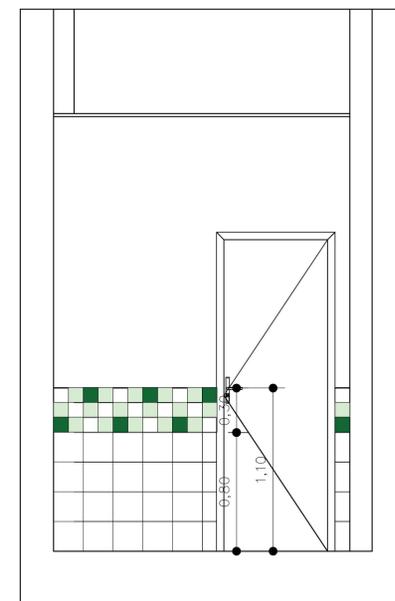

10 VISTA 3
ESCALA 1:30

02-QUADRO DE AREAS		
ITEM	AMBIENTE	ÁREA (m²)
01	SALA 01	11,55
02	SALA 02	7,11
03	SALA 03	6,53
04	HALL	3,51
05	BANHO	10,24
06	DEPÓSITO	3,24
07	RECEPÇÃO	9,17
08	CIRCULAÇÃO	22,49
TOTAL		73,84

PROJETO DE ARQUITETURA

CLIENTE:
PREFEITURA DE CONCEIÇÃO DO CASTELO - ES
AV. JOSE GRILO, 426, CENTRO, CEP 29.370-000

TÍTULO:
REFORMA DA UNIDADE DE SAÚDE DA COMUNIDADE DA MATA FRIA
COMUNIDADE MATA FRIA, ZONA RURAL, CONCEIÇÃO
DO CASTELO - ES

REFERÊNCIA:
FACHADA FRONTAL, MÓDULO DE PAGINAÇÃO, VISTAS 1, 2 E 3,
QUADRO DE ÁREAS.

RESPONSÁVEL TÉCNICO:
Engº Alex Neri Ferreira CREA-ES 030350/D

DESENHO: LARISSA FABIANA COSTA RABELO DATA: MAR/20 ÁREA: 70,84M² FORMATO: A1 ESCALA: INDICADA UNIDADE: METRO ARQUIVO: MATA FRIA REV 05.dwg



FOLHA
02 02