




Este documento é propriedade do referido proprietário, e não pode ser modificado, copiado ou visualizado em seus desenhos e detalhes, sem autorização do autor, sendo as violações sujeitas as sanções previstas na Lei Nº9.610 DE 19/02/1998 dos Direitos AUTORIAIS.

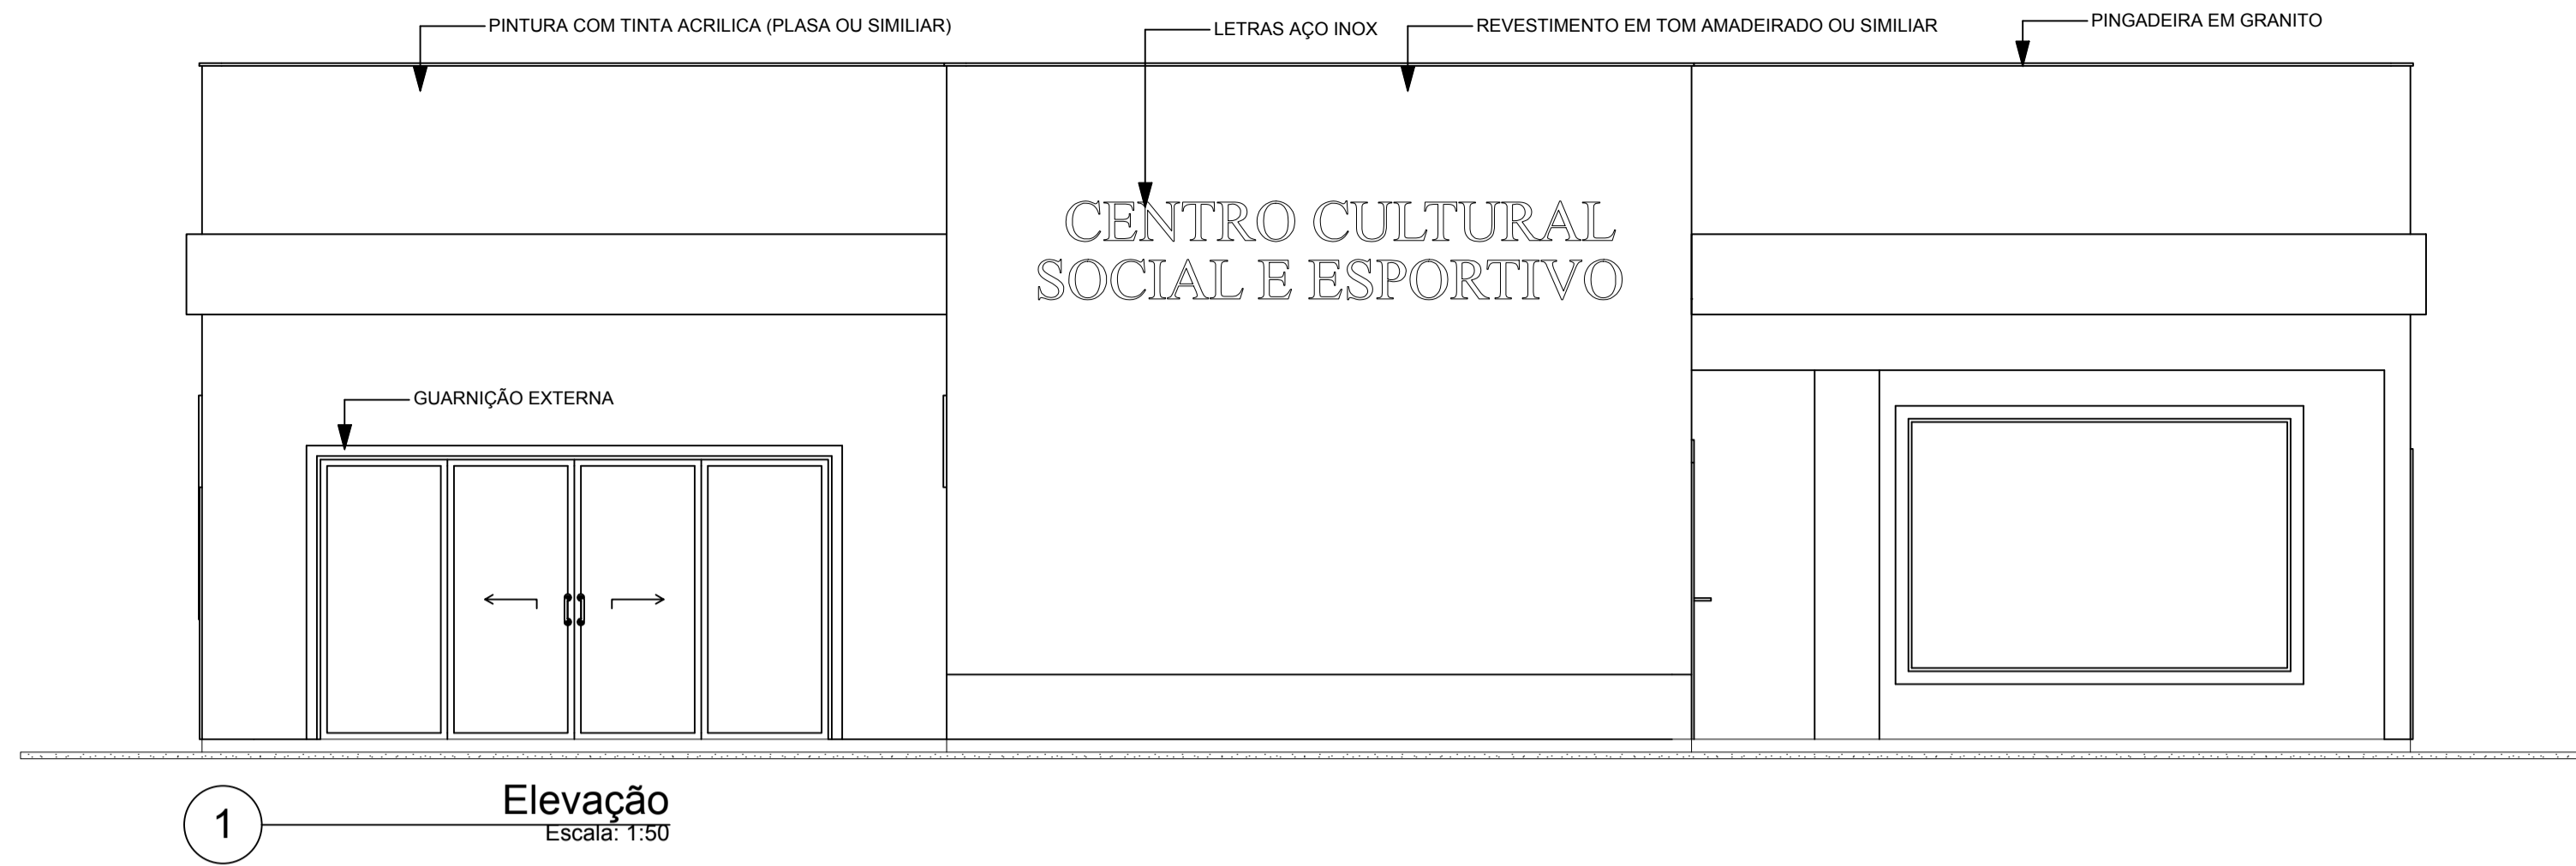

1 Elevação
Escala: 1:50

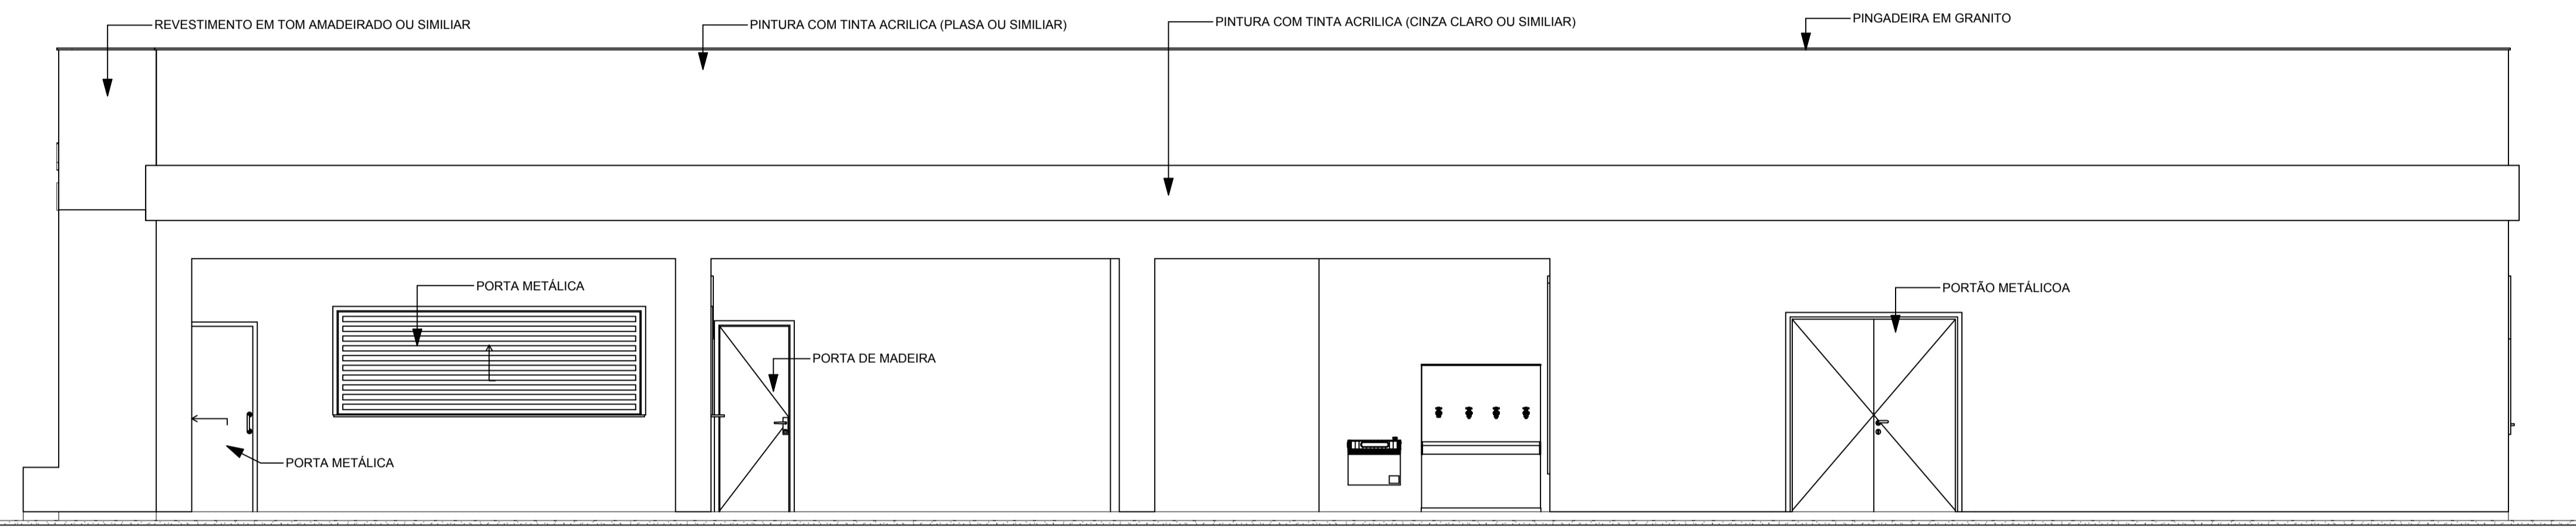

2 Elevação
Escala: 1:50

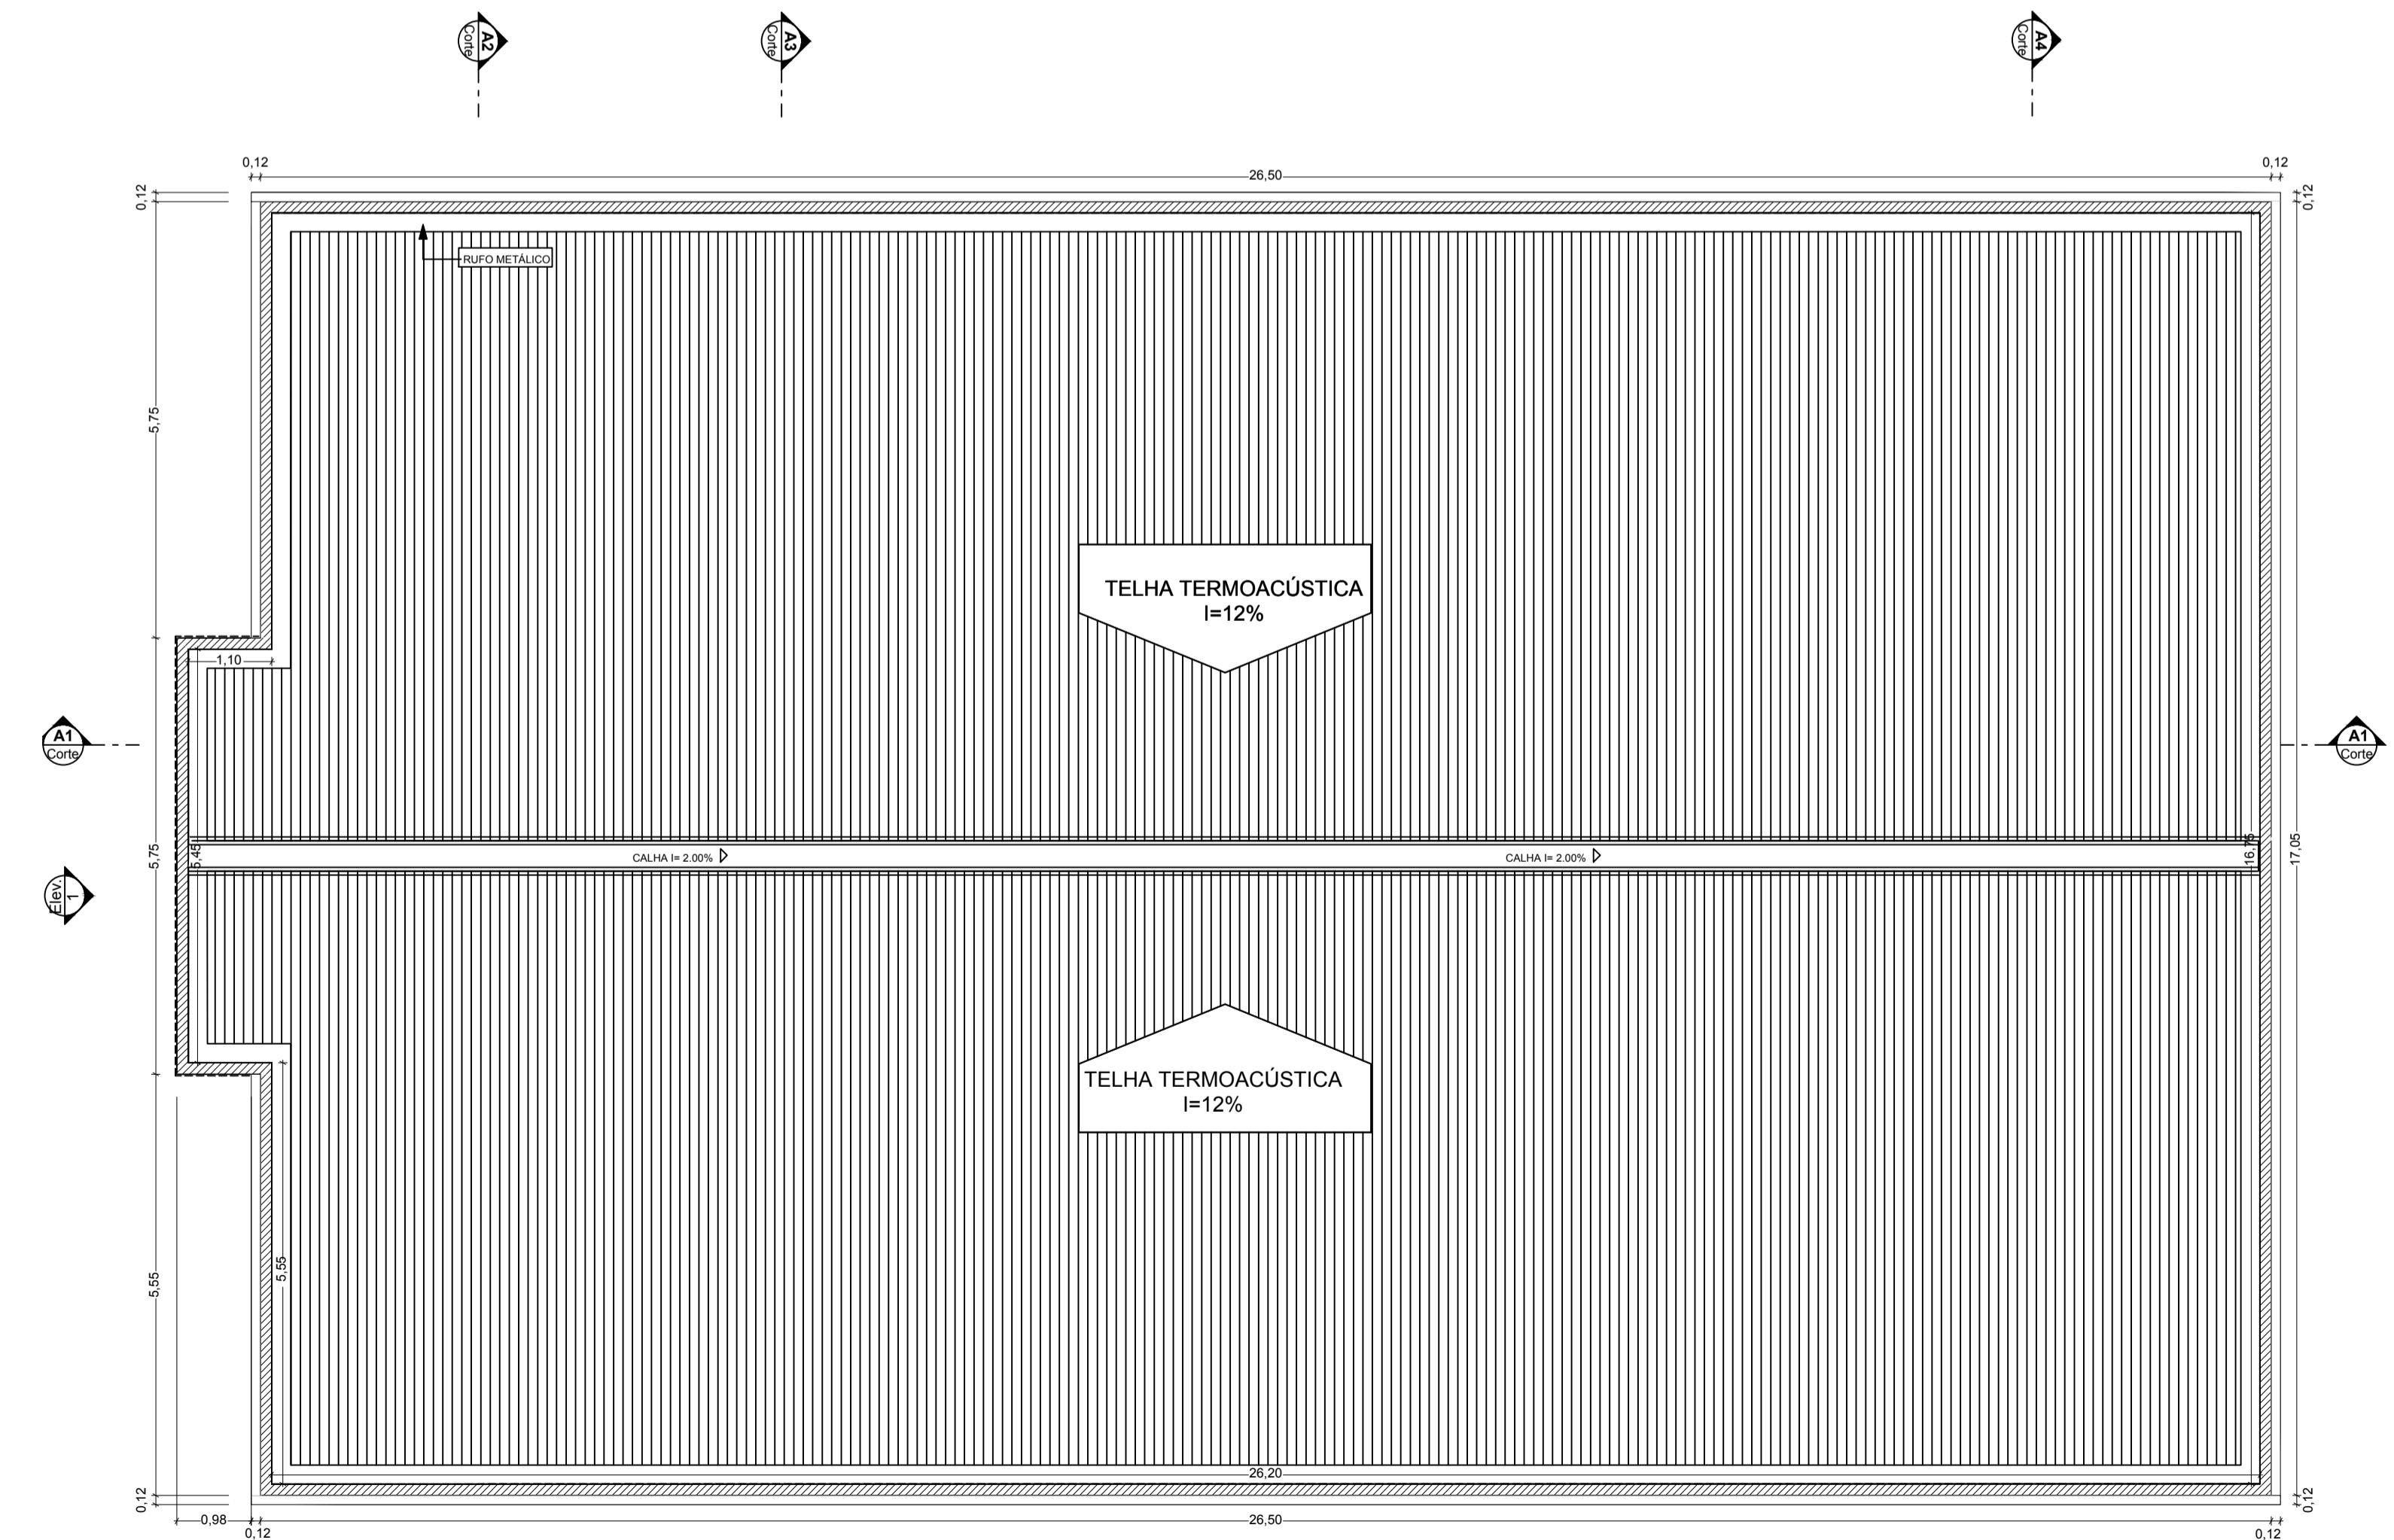

2 Cobertura
Escala: 1:75

| | | | |
|---|---|------------------------------------|---|
| <p>APROVAÇÃO:</p> | | | |
| <p>PROJETO DE PREVENÇÃO E COMBATE À INCÊNDIO E PÂNICO</p> | | | |
| <p>ENDEREÇO DA OBRA: Av Harvey Vargas Grilo, Nº 143, Centro, Conceição do Castelo - ES</p> | | | |
| <p>OBRA: Construção da 2ª Et. do Centro Cultural, Social e Esportivo de Conceição do Castelo</p> | | | |
| <p>PROPRIETÁRIO: PREFEITURA MUNICIPAL DE CONCEIÇÃO DO CASTELO - CNPJ: 27.1655.700/001-96 - TEL.: (28) 3547-2098</p> | | | |
| <p>RESPONSÁVEL TÉCNICO: RENAN VENTURIN DESTEFANI - ENGENHEIRO CIVIL - CREA-ES 034006/D</p> | | | |
| <p>AUTO CAD: NEYTON BILLER DE SOUZA (28) 9 9803-6866 n.billier@hotmail.com</p> | <p>CONTEÚDO: Elevações e Cobertura.</p> | <p>Fórmula: A1</p> | <p>FOLHA: 3/3 DATA: JUN/2019</p> |
| <p>Estação Gráfica: COLOR CÉU LTDA (28)3542-3482</p> | | <p>Projeto: PPCIP.C.C.R.00</p> | |