




ANEXO VII

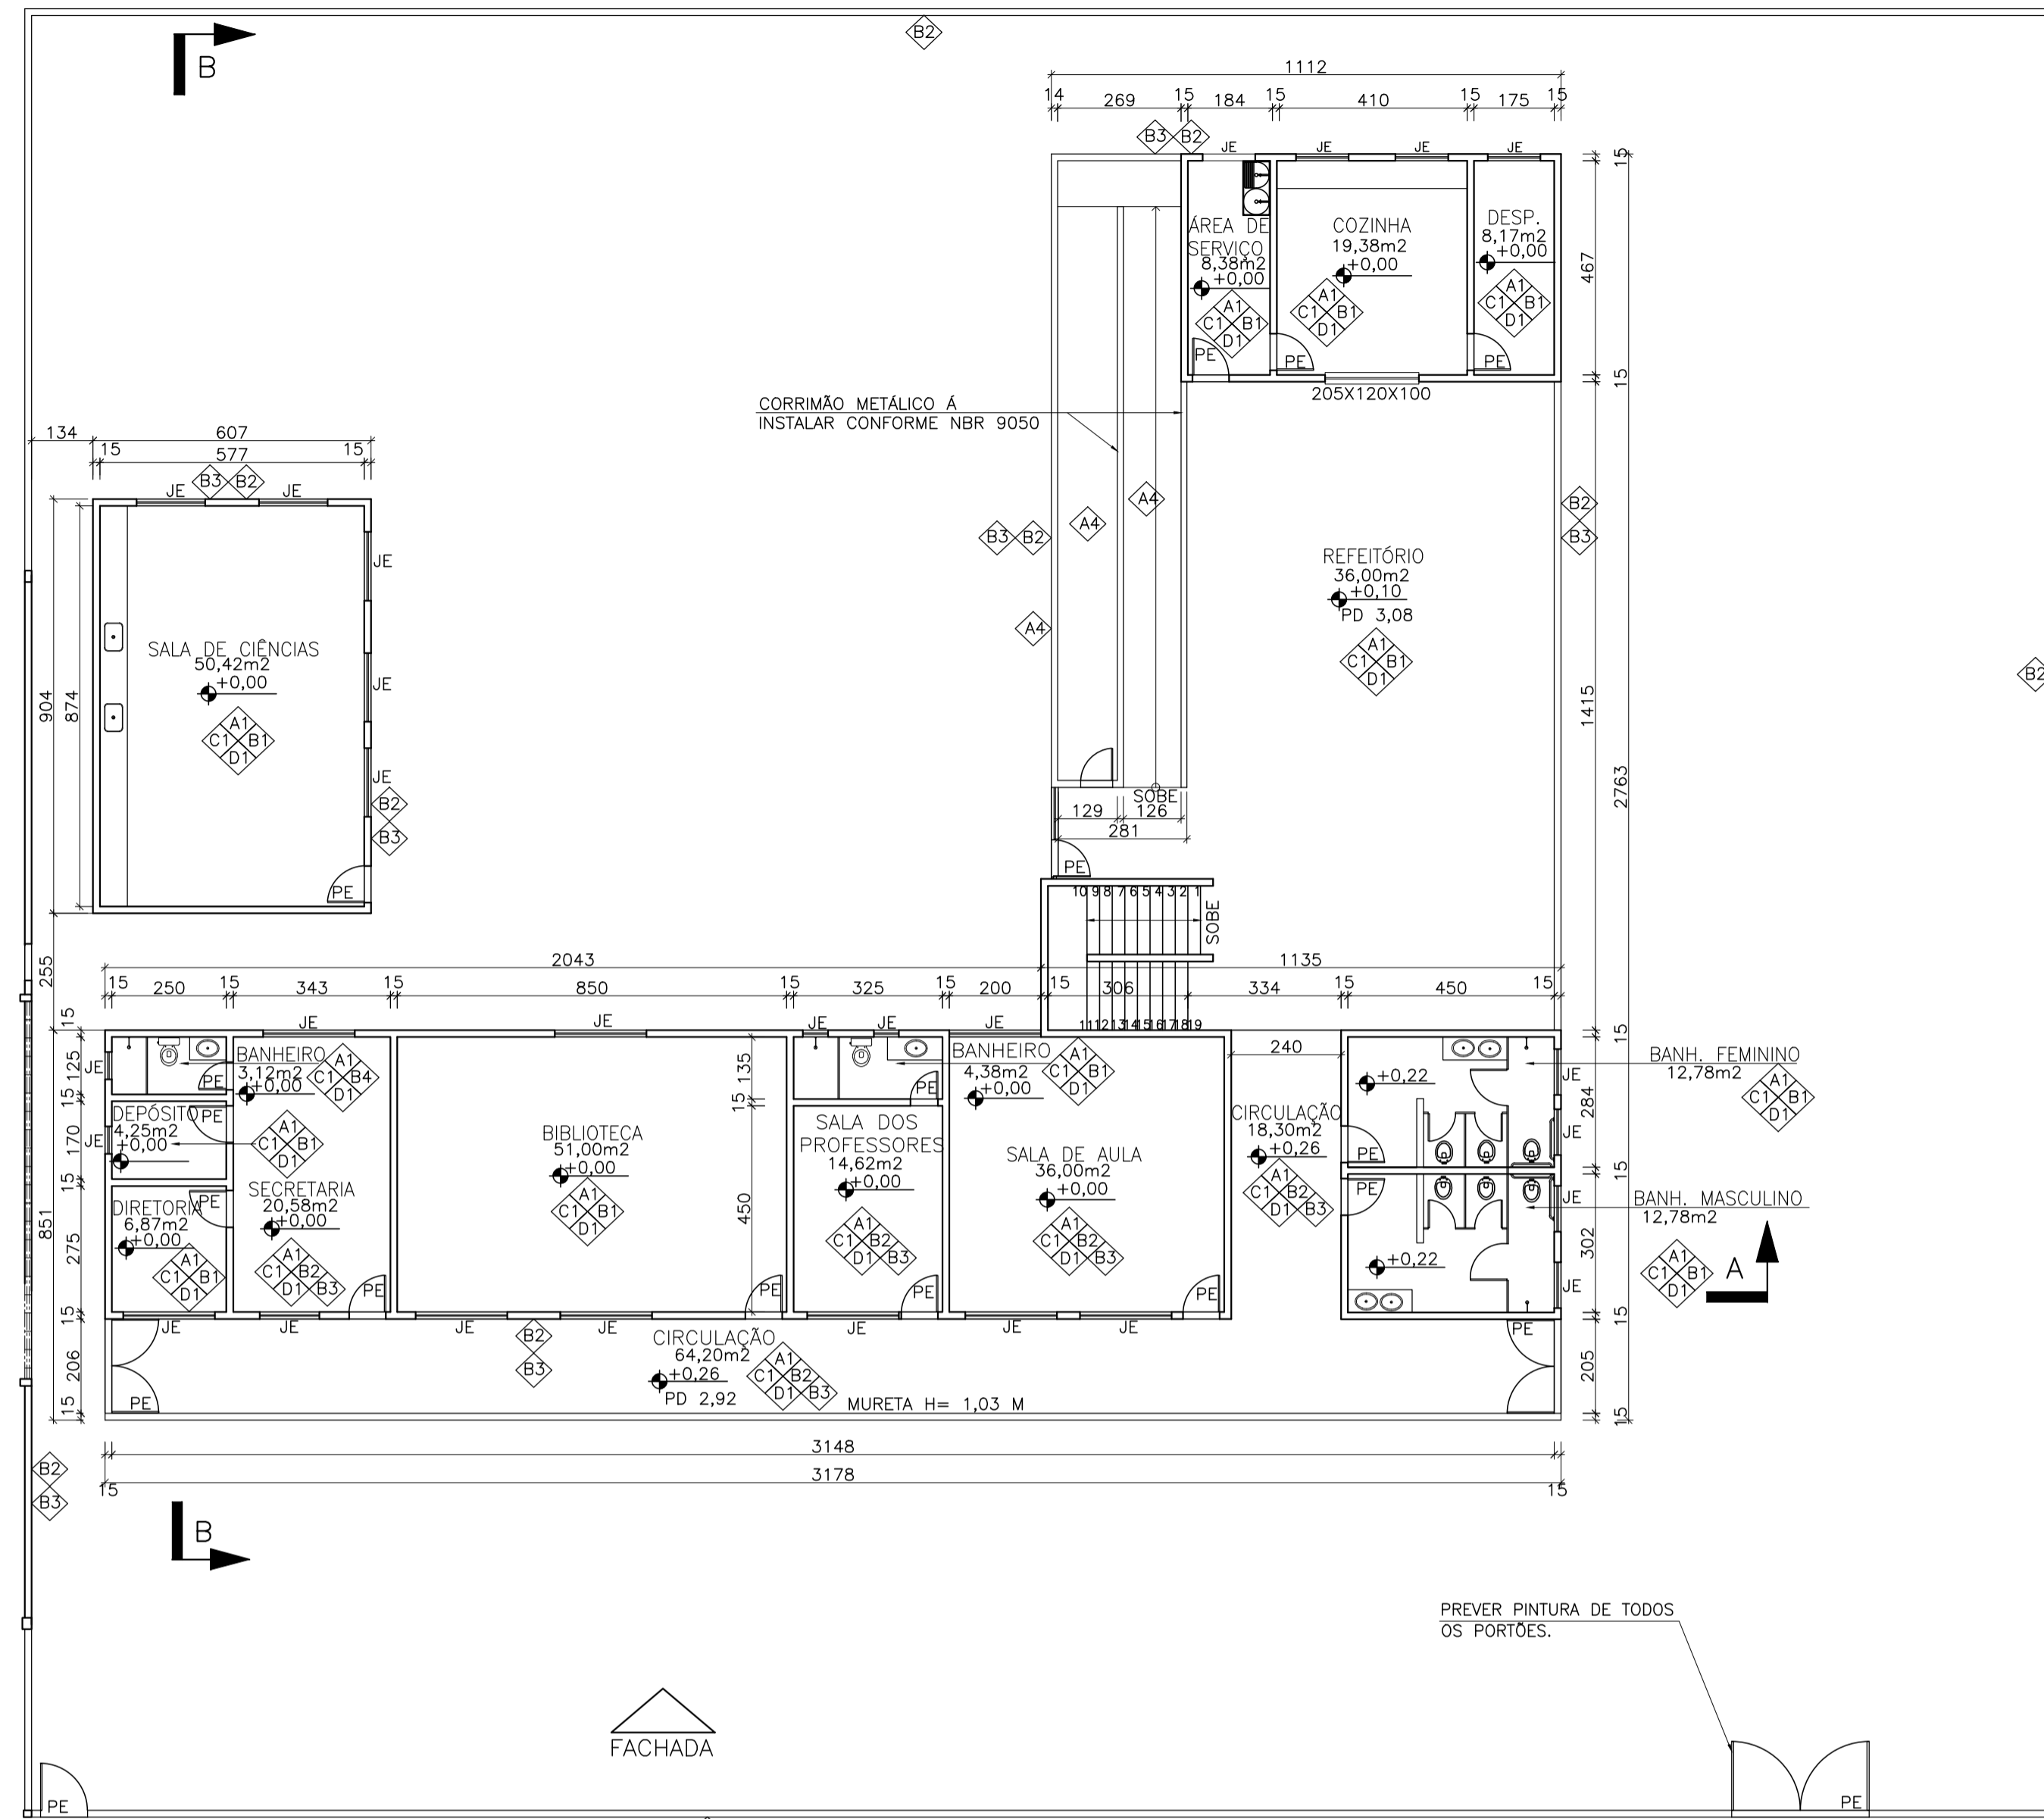


PLANTA BAIXA – TÉRREO
ESC. 1:125

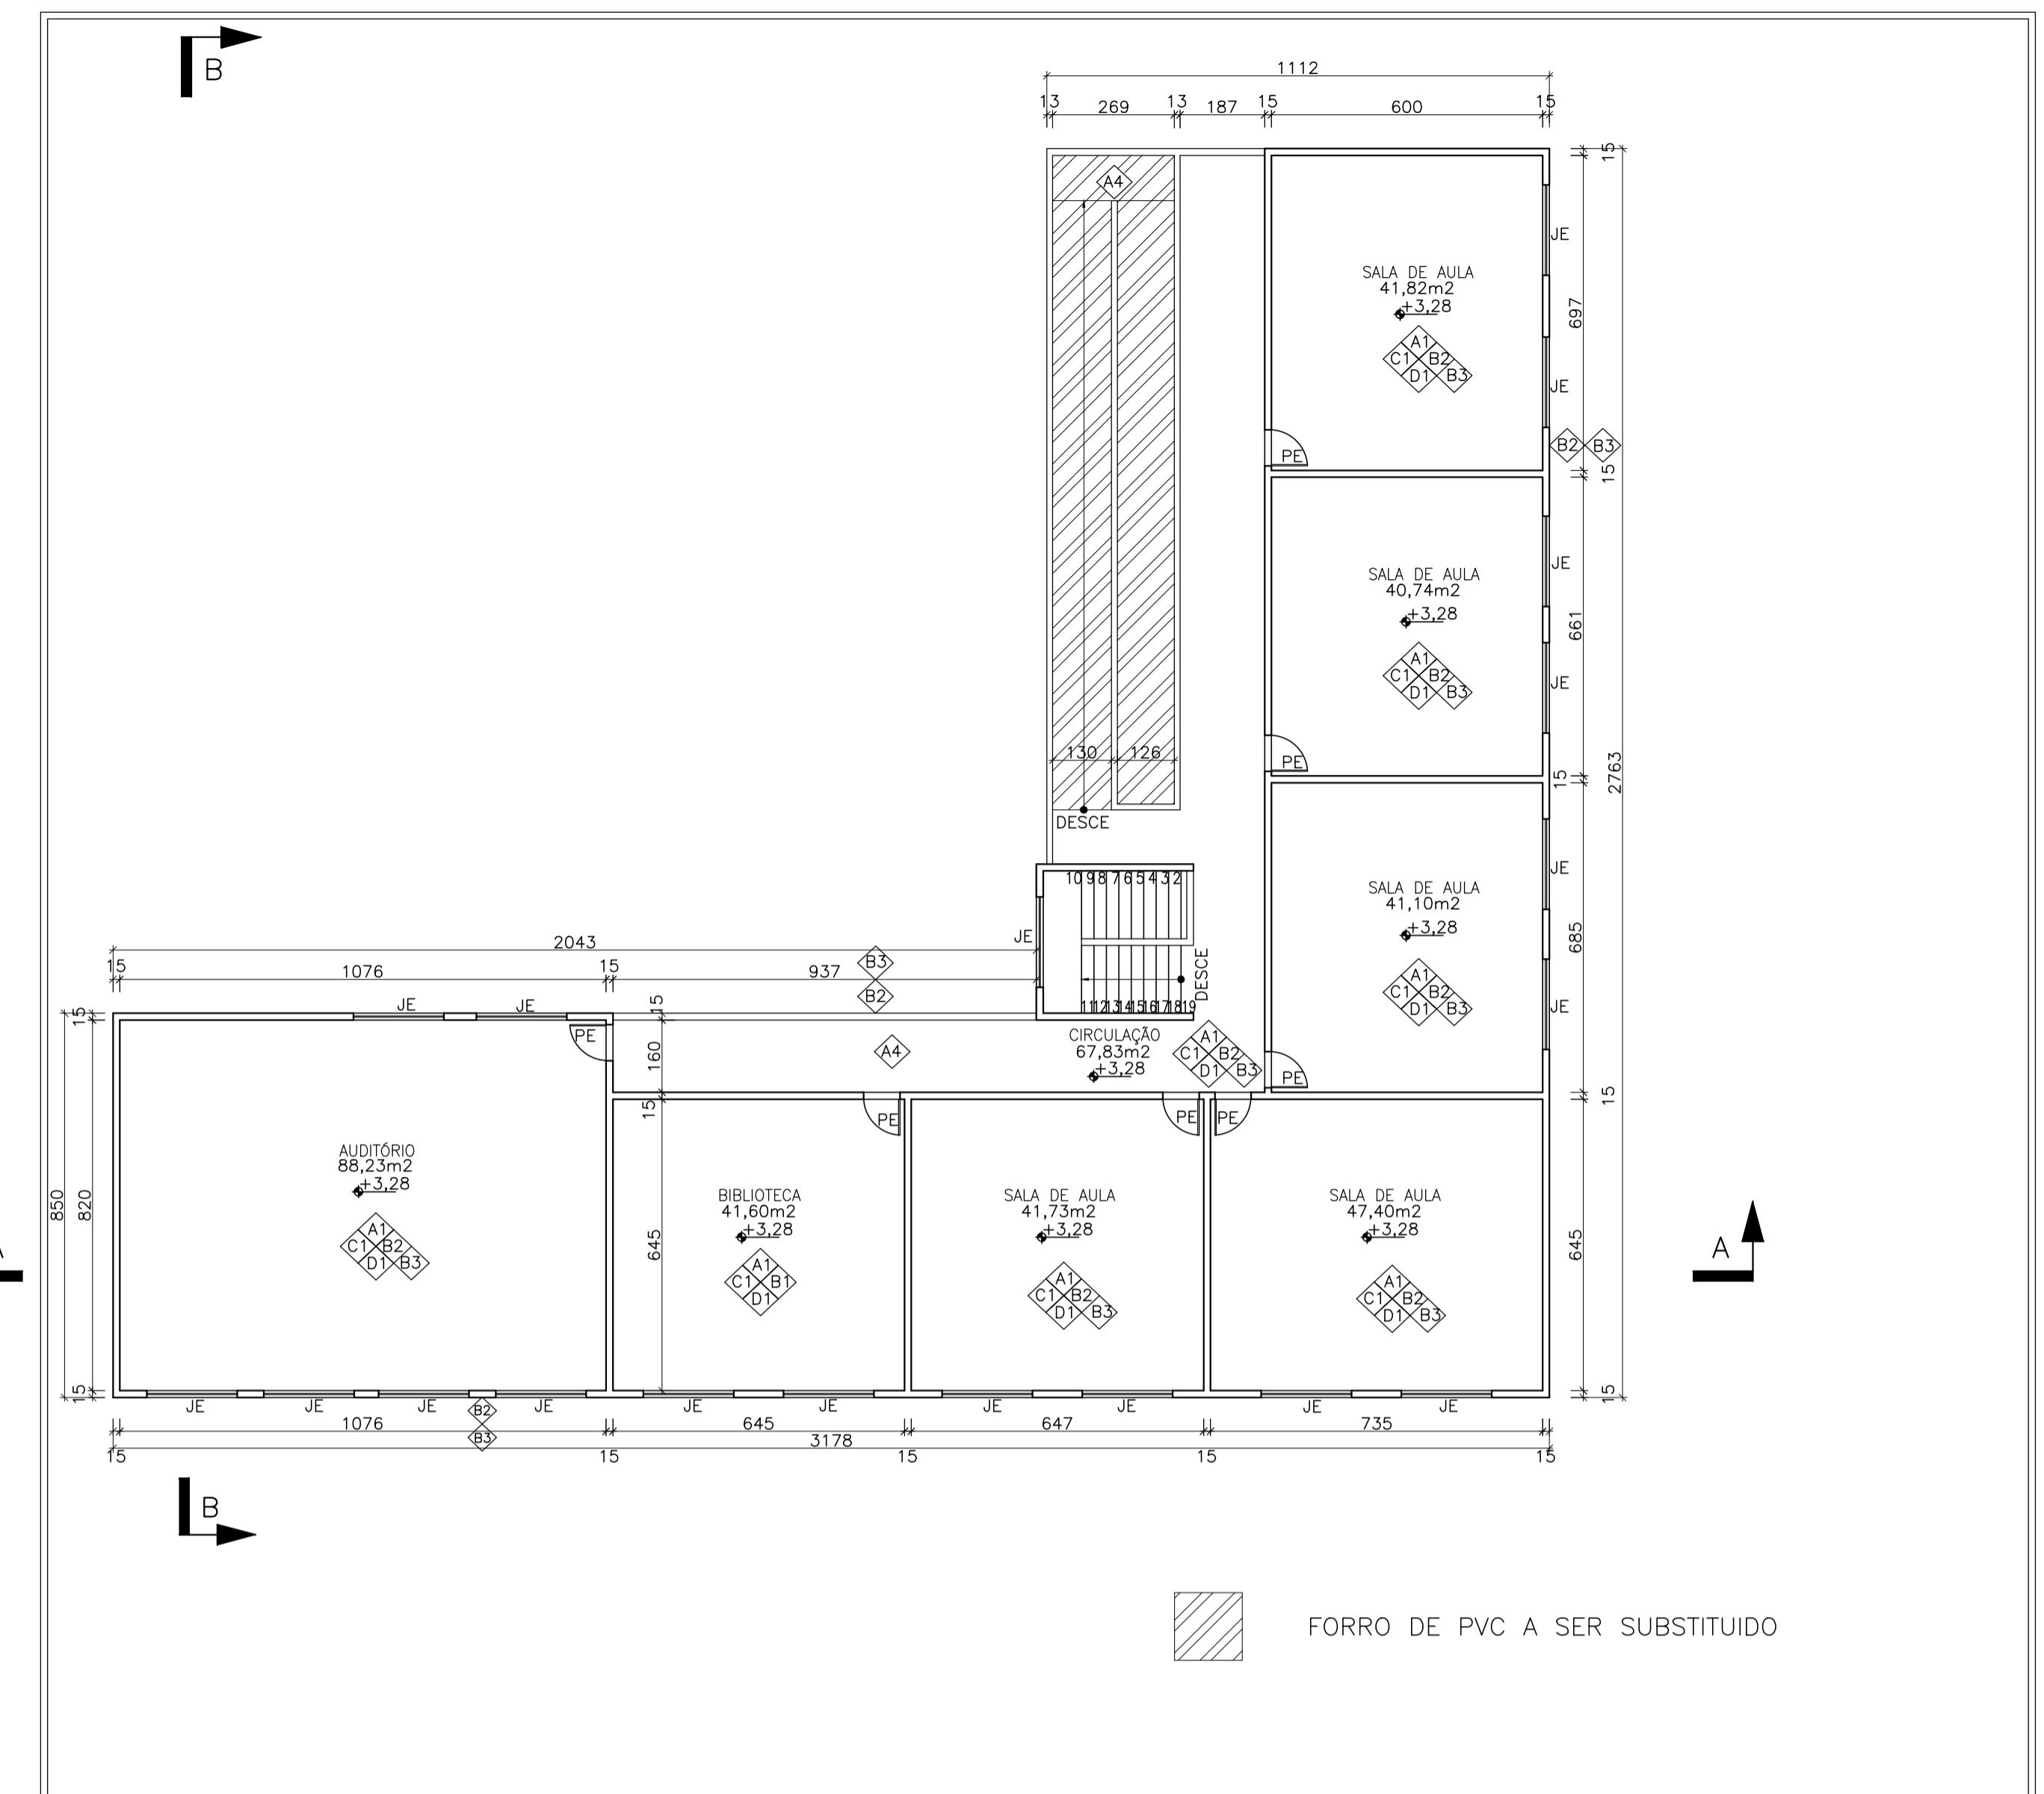

PLANTA BAIXA – 1º PAVIMENTO
ESC. 1:125

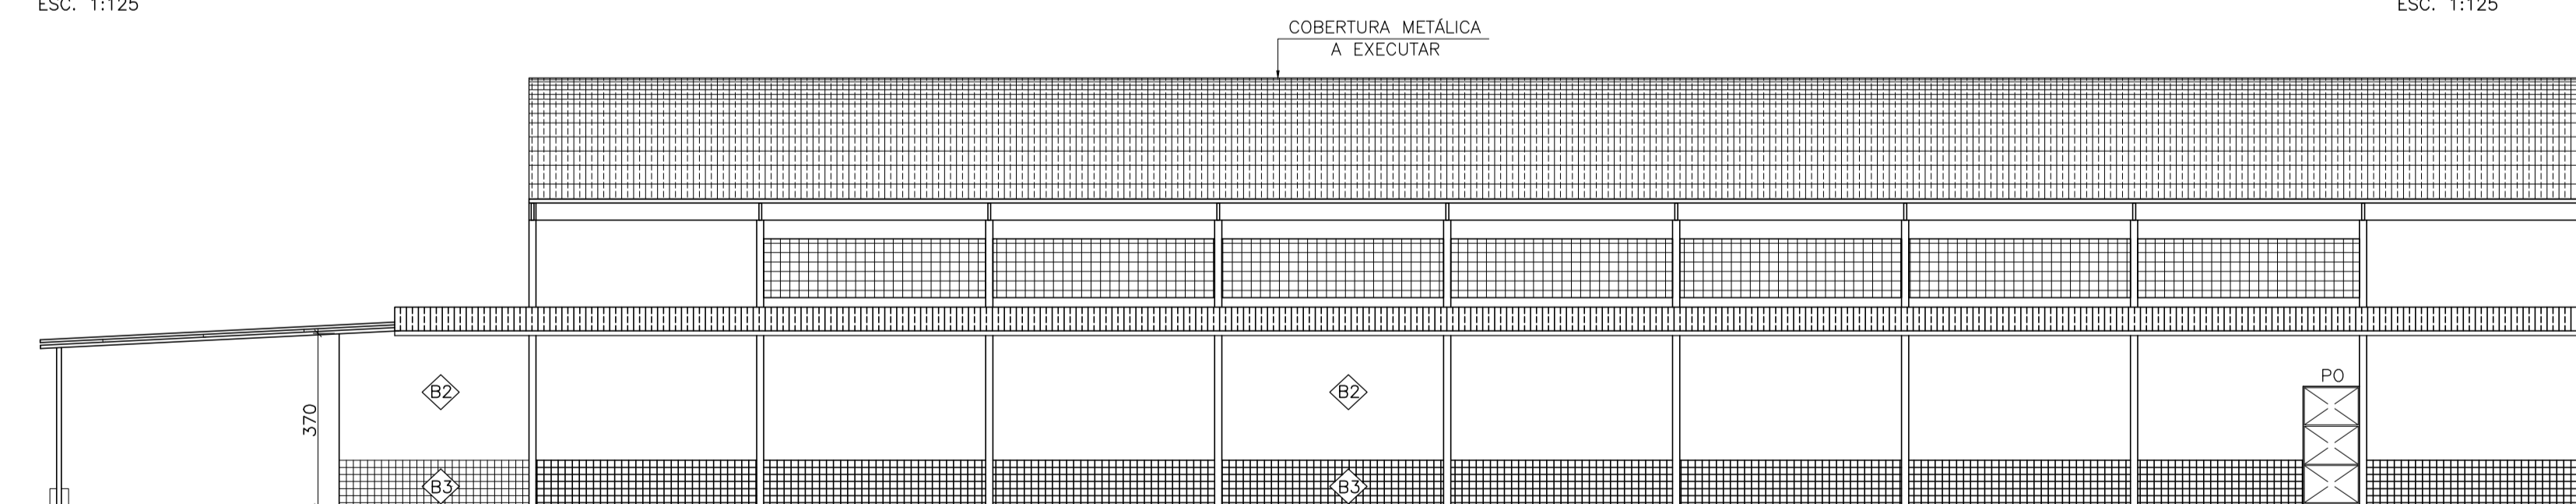

FACHADA
ESC. 1:125

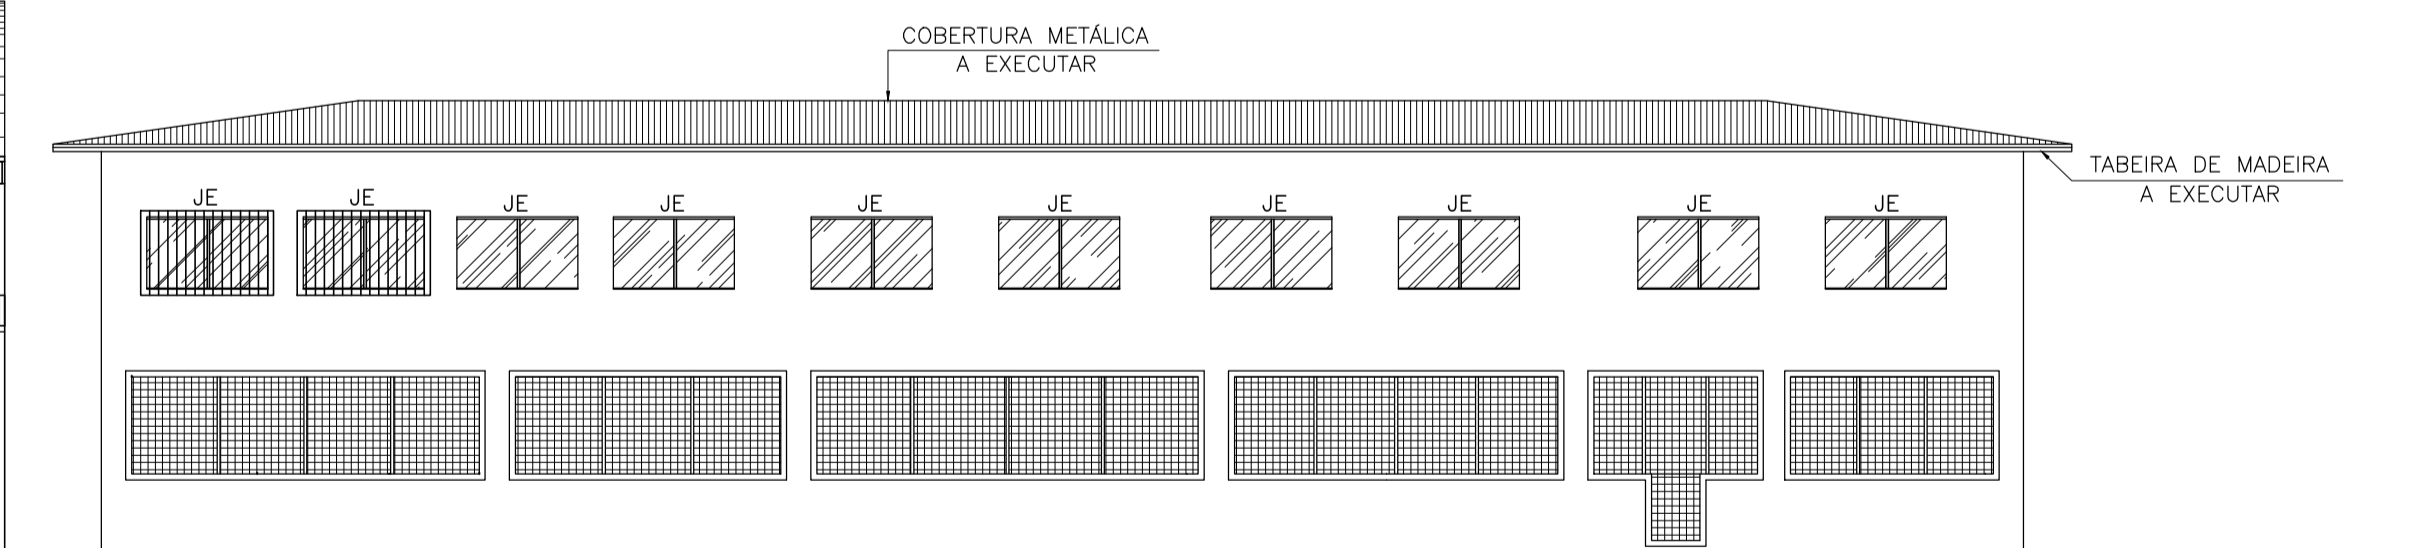

PROJETO ARQUITETÔNICO

CLIENTE:
PREFEITURA DE CONCEIÇÃO DO CASTELO - ES
CNPJ: 27.165.570/0001-98

TÍTULO:
REFORMA DA EMEF SANTA LUZIA
COMUNIDADE SANTA LUZIA, ZONA RURAL
CONCEIÇÃO DO CASTELO - ES, CEP: 29370-000

REFERÊNCIA:
PLANTA BAIXA E FACHADA

RESPONSÁVEL TÉCNICO:

Engº Alex Nali Ferreira CREA-ES 030300/D





DESENHO: Alex Nali Ferreira DATA: JAN/2021 FORMATO: A1 ESCALA: INDICADA UNIDADE: CENTÍMETRO ARQUIVO: .dwg



FOLHA
01 02

INSTRUÇÕES P/ PLANTAS	
COR	ESPESURA
CON. N. 8	0,05
WHITE	0,1
YELLOW	0,1
GREEN	0,2
CYAN	0,3
BLUE	0,4
RED	0,4
MAGENTA	0,8

ANEXO VII

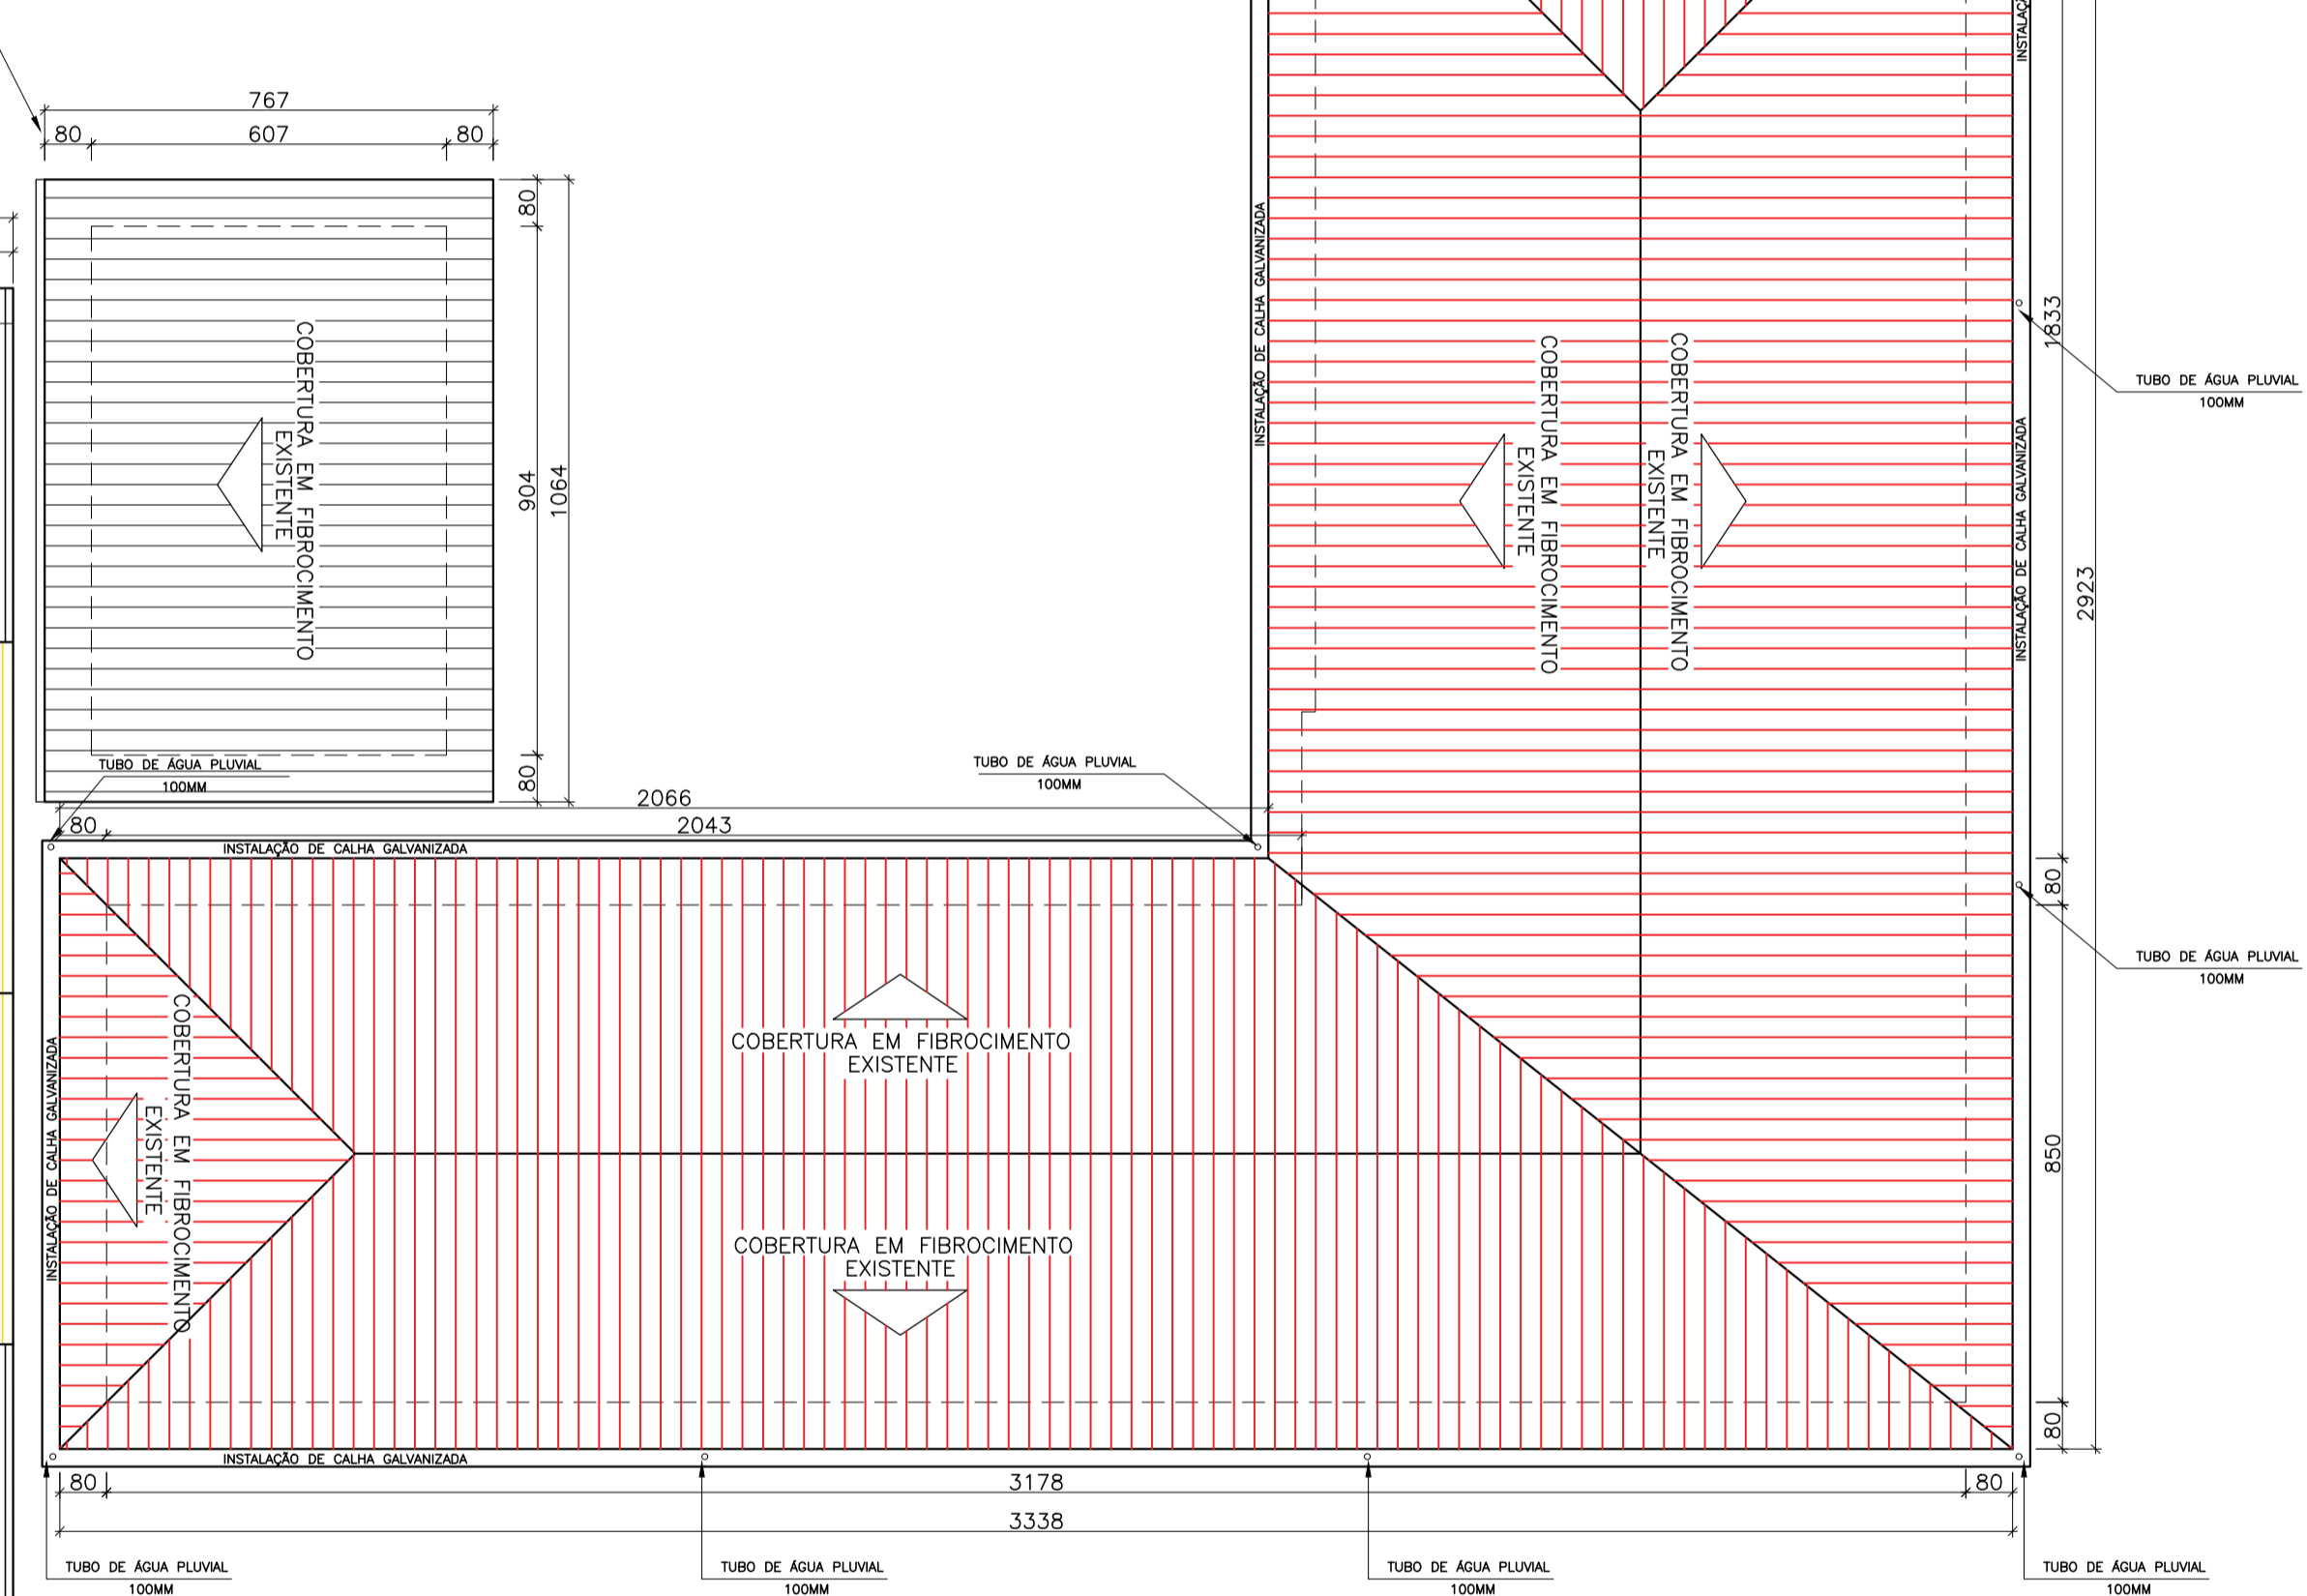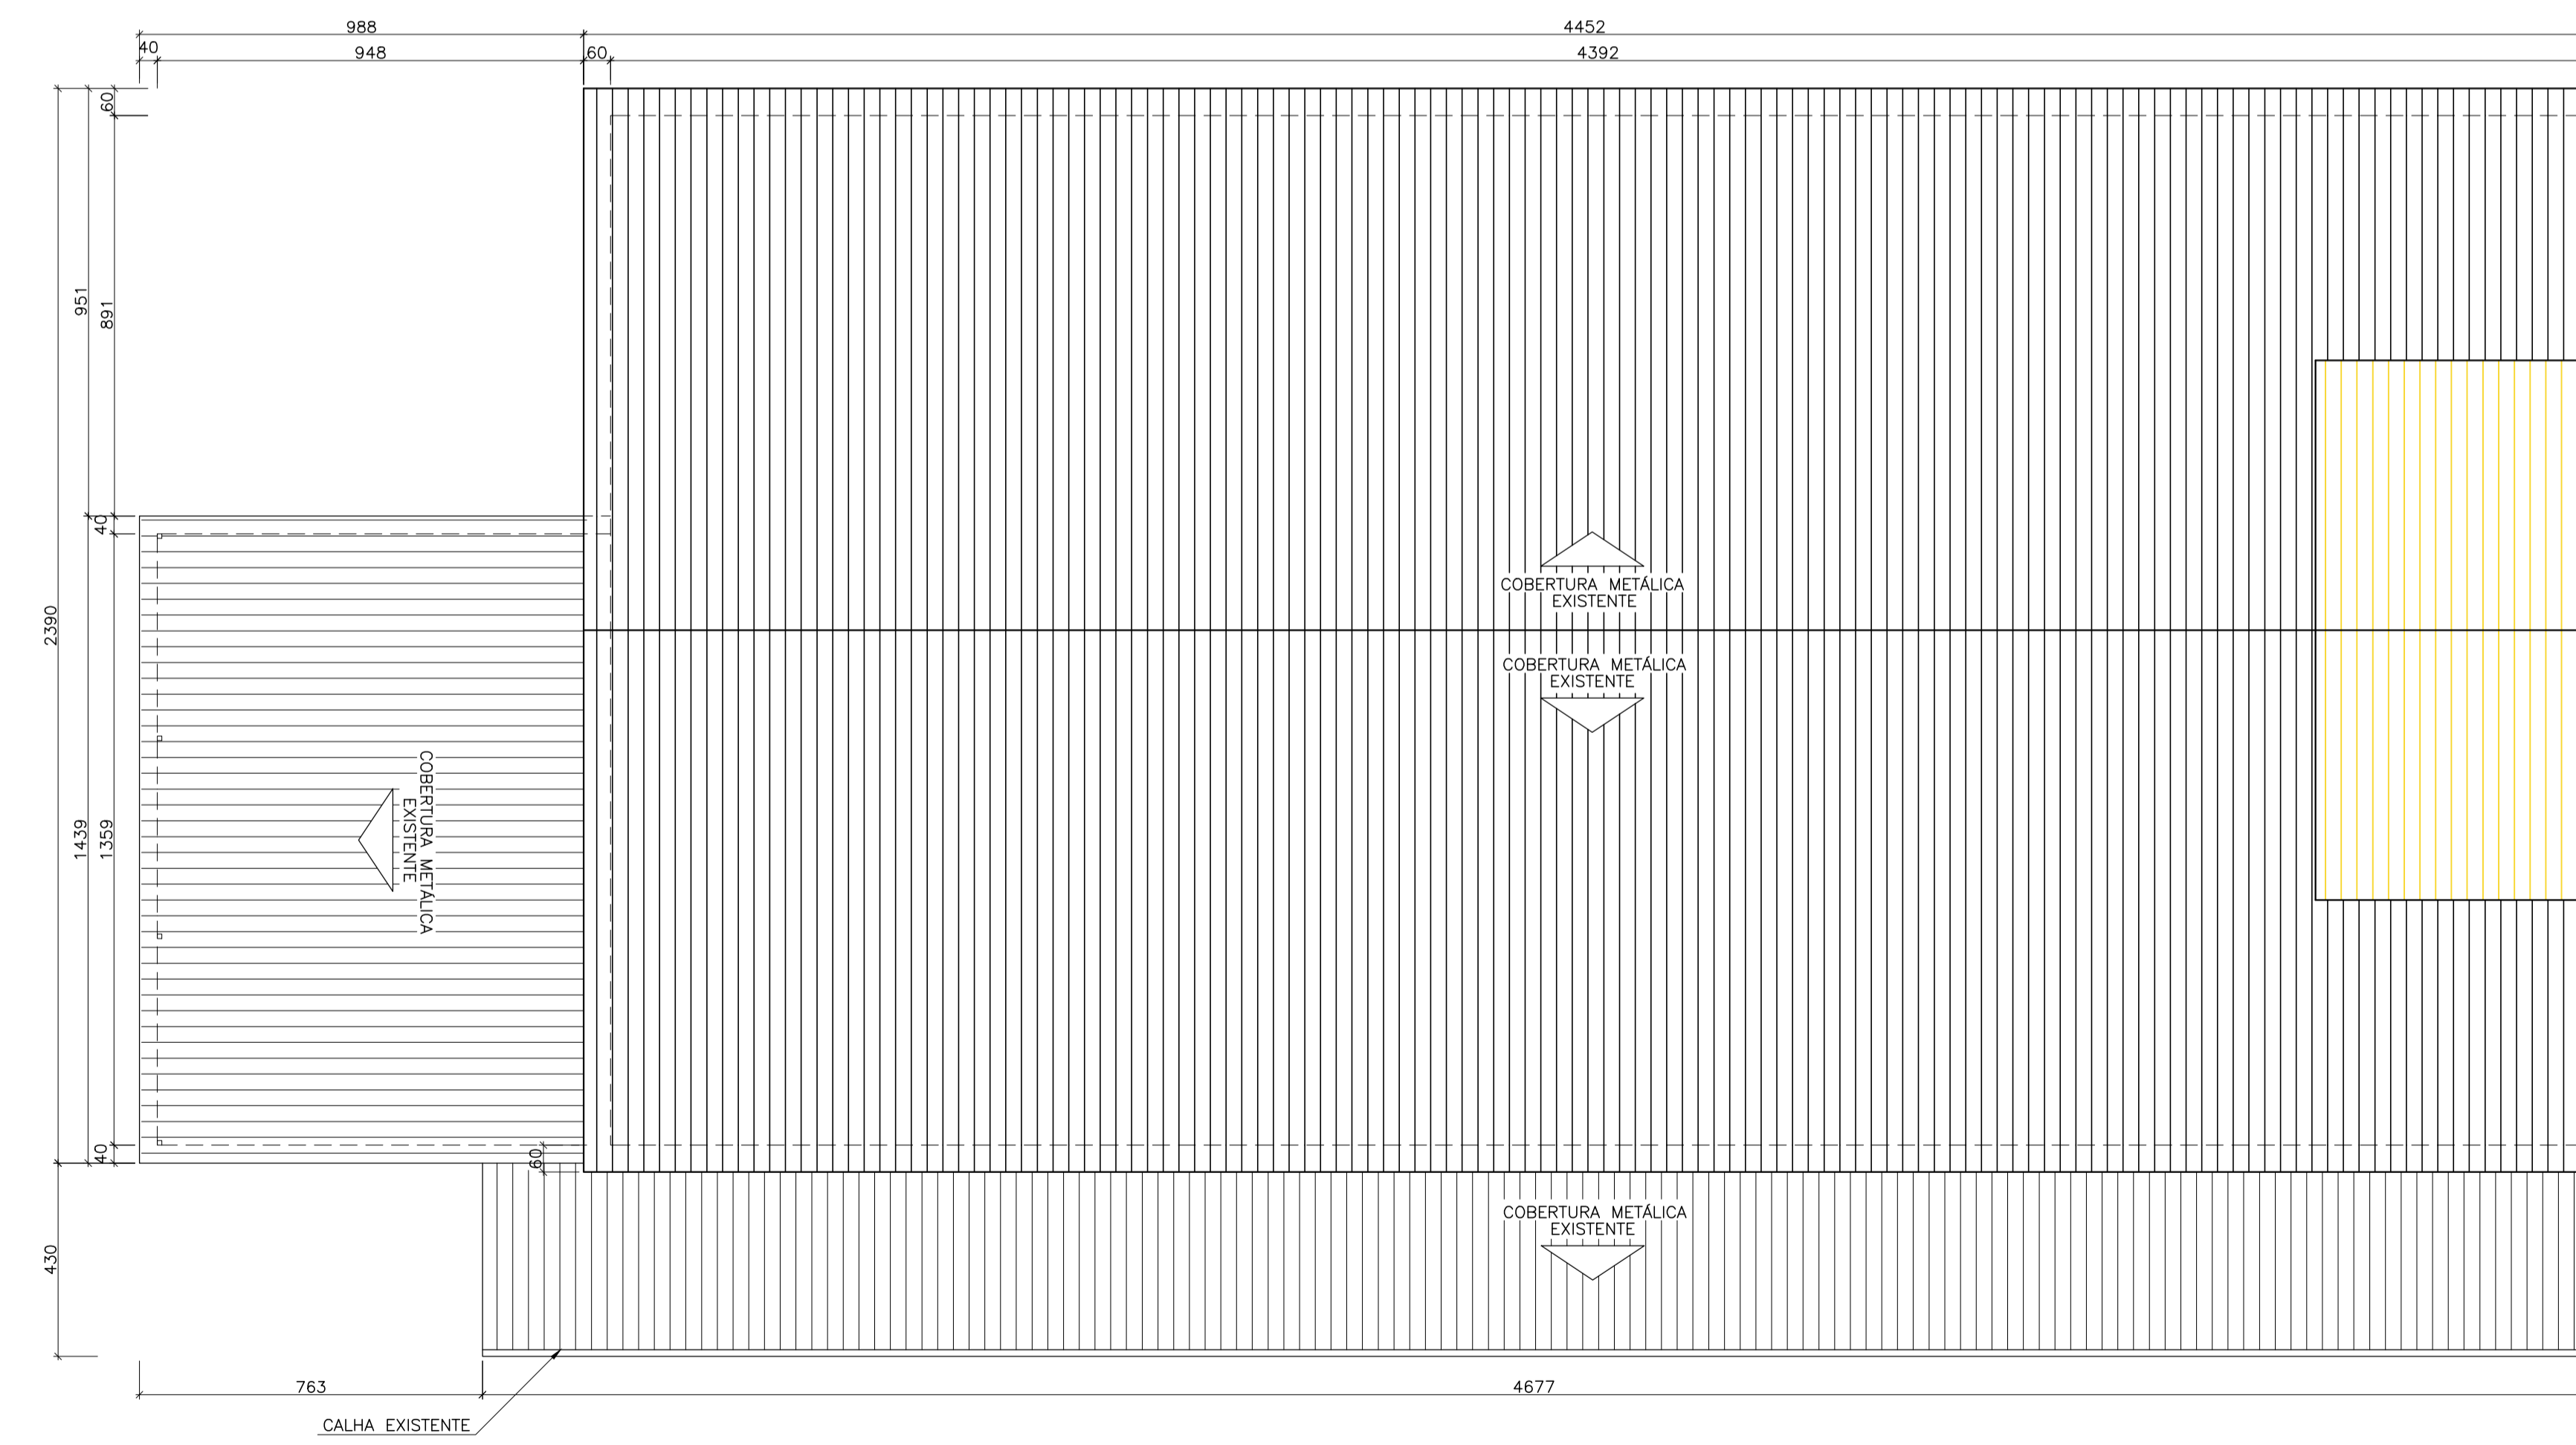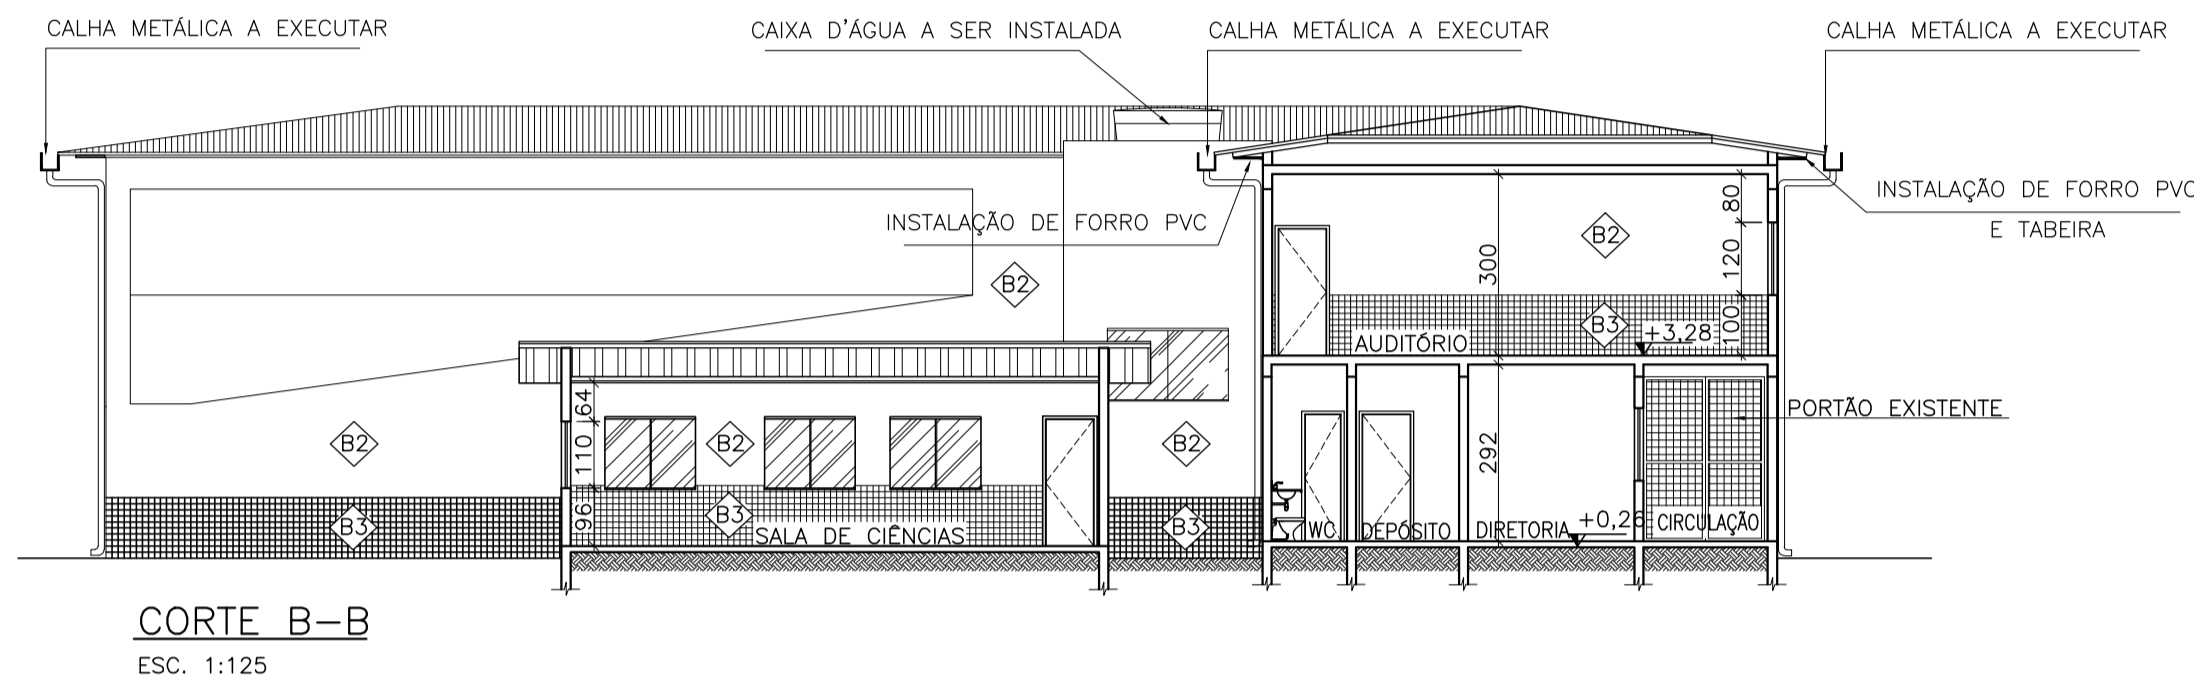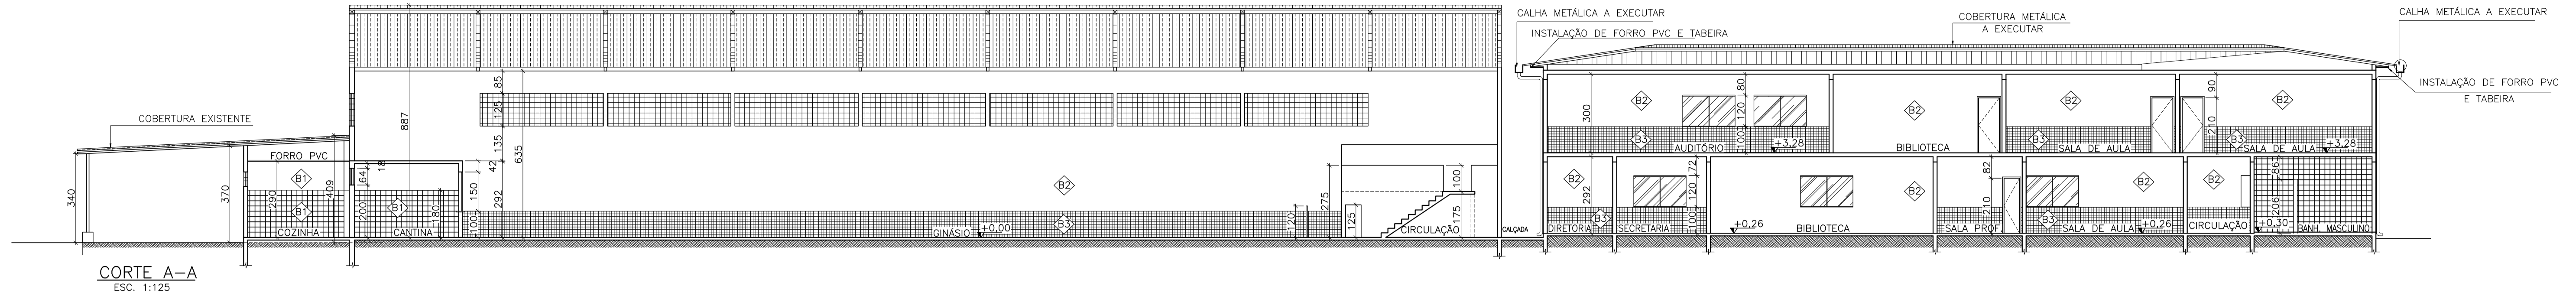

PLANTA DE COBERTURA
ESC. 1:125



- LEGENDA:**
- COBERTURA NOVA ESCOLA EMEF SANTA LUZIA
A = 580,79m²
 - COBERTURA A SER REPARADA DA QUADRA
A = 73,00m²
 - COBERTURA EXISTENTE E NÃO DANIFICADA

PROJETO ARQUITETÔNICO

CLIENTE:
PREFEITURA DE CONCEIÇÃO DO CASTELO - ES
CNPJ: 27.165.570/0001-98

TÍTULO:
REFORMA DA EMEF SANTA LUZIA
COMUNIDADE SANTA LUZIA, ZONA RURAL
CONCEIÇÃO DO CASTELO - ES, CEP: 29370-000

REFERÊNCIA:
CORTES AA E BB E PLANTA DE COBERTURA



FOLHA
02 02

RESPONSÁVEL TÉCNICO:
Engº Alex Nali Ferreira - CREA-ES 030300/D

DESENHO: Alex Nali Ferreira	DATA: JAN/2021	FORMATO: A1	ESCALA: INDICADA	UNIDADE: CENTÍMETRO	ARQUIVO: dwg
--------------------------------	-------------------	----------------	---------------------	------------------------	-----------------

INSTRUÇÕES P/ PLANTAS	
COR	ESPESURA
COB. N. A	0,05
BRANCO	0,1
AMARELO	0,1
VERDE	0,2
VERMELHO	0,3
AZUL	0,4
ROSA	0,4
MAGENTA	0,8