





LEGENDA	
	Gramma Sintética
	Gramma esmeralda
	Moréia
	Cravo Amarelo
	Ipê Roxo
	Árvore existente
	Cravo Amarelo
	Lixeira simples
	Lixeira Seletiva 4 cestos

PLANTA BAIXA - PAISAGISMO  
Esc. 1:100

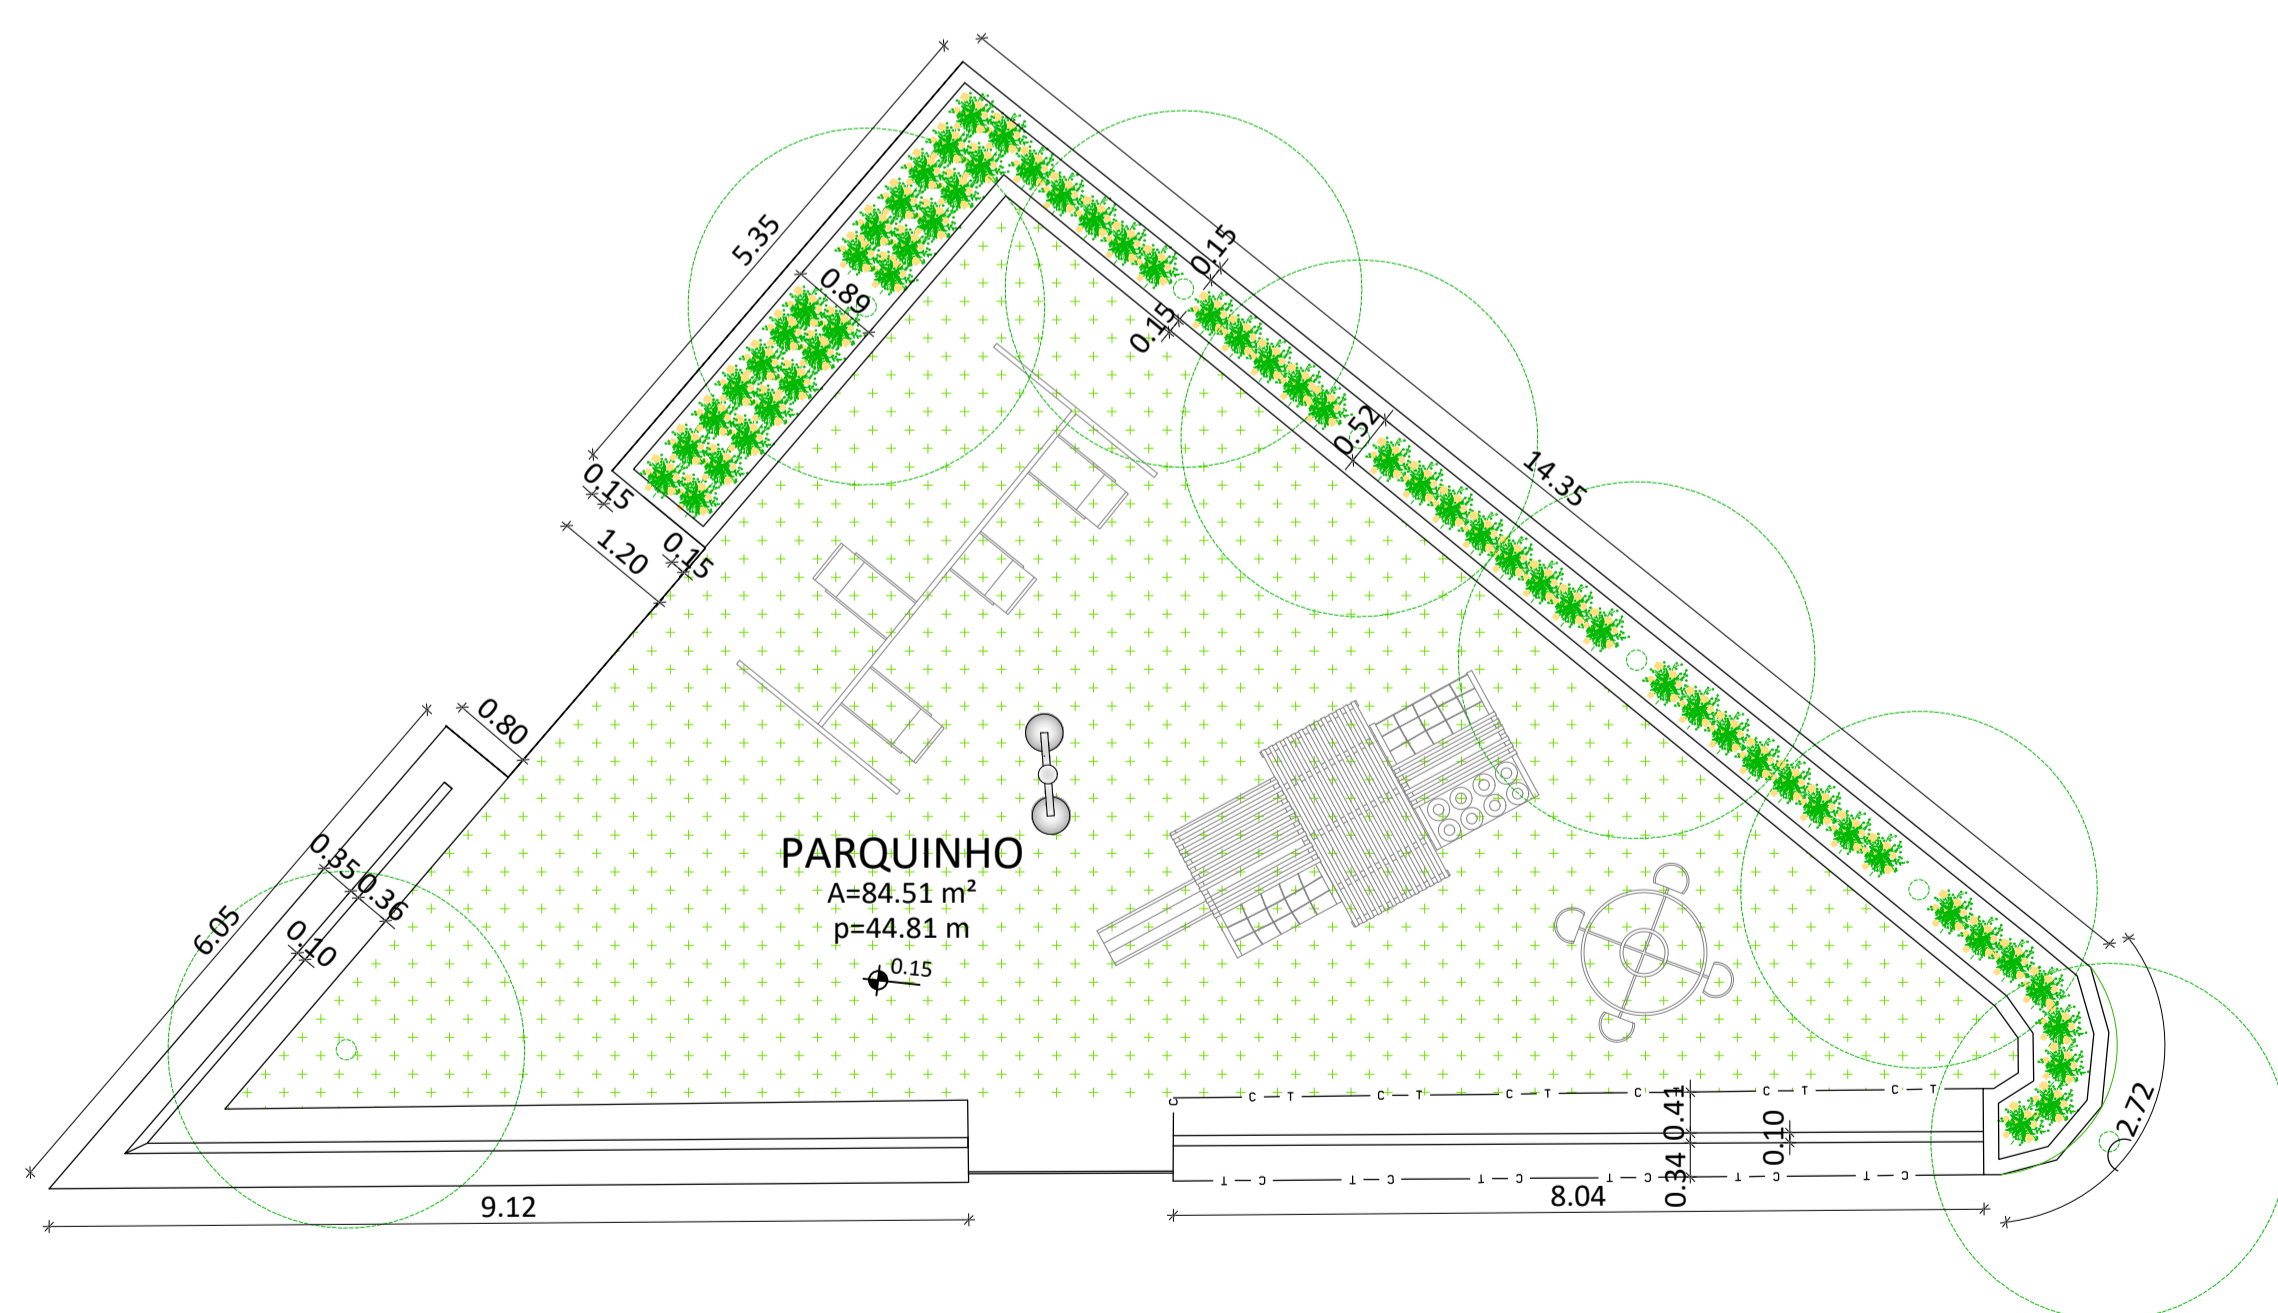

DETALHE CANTEIRO - PARQUINHO  
Esc. 1:75

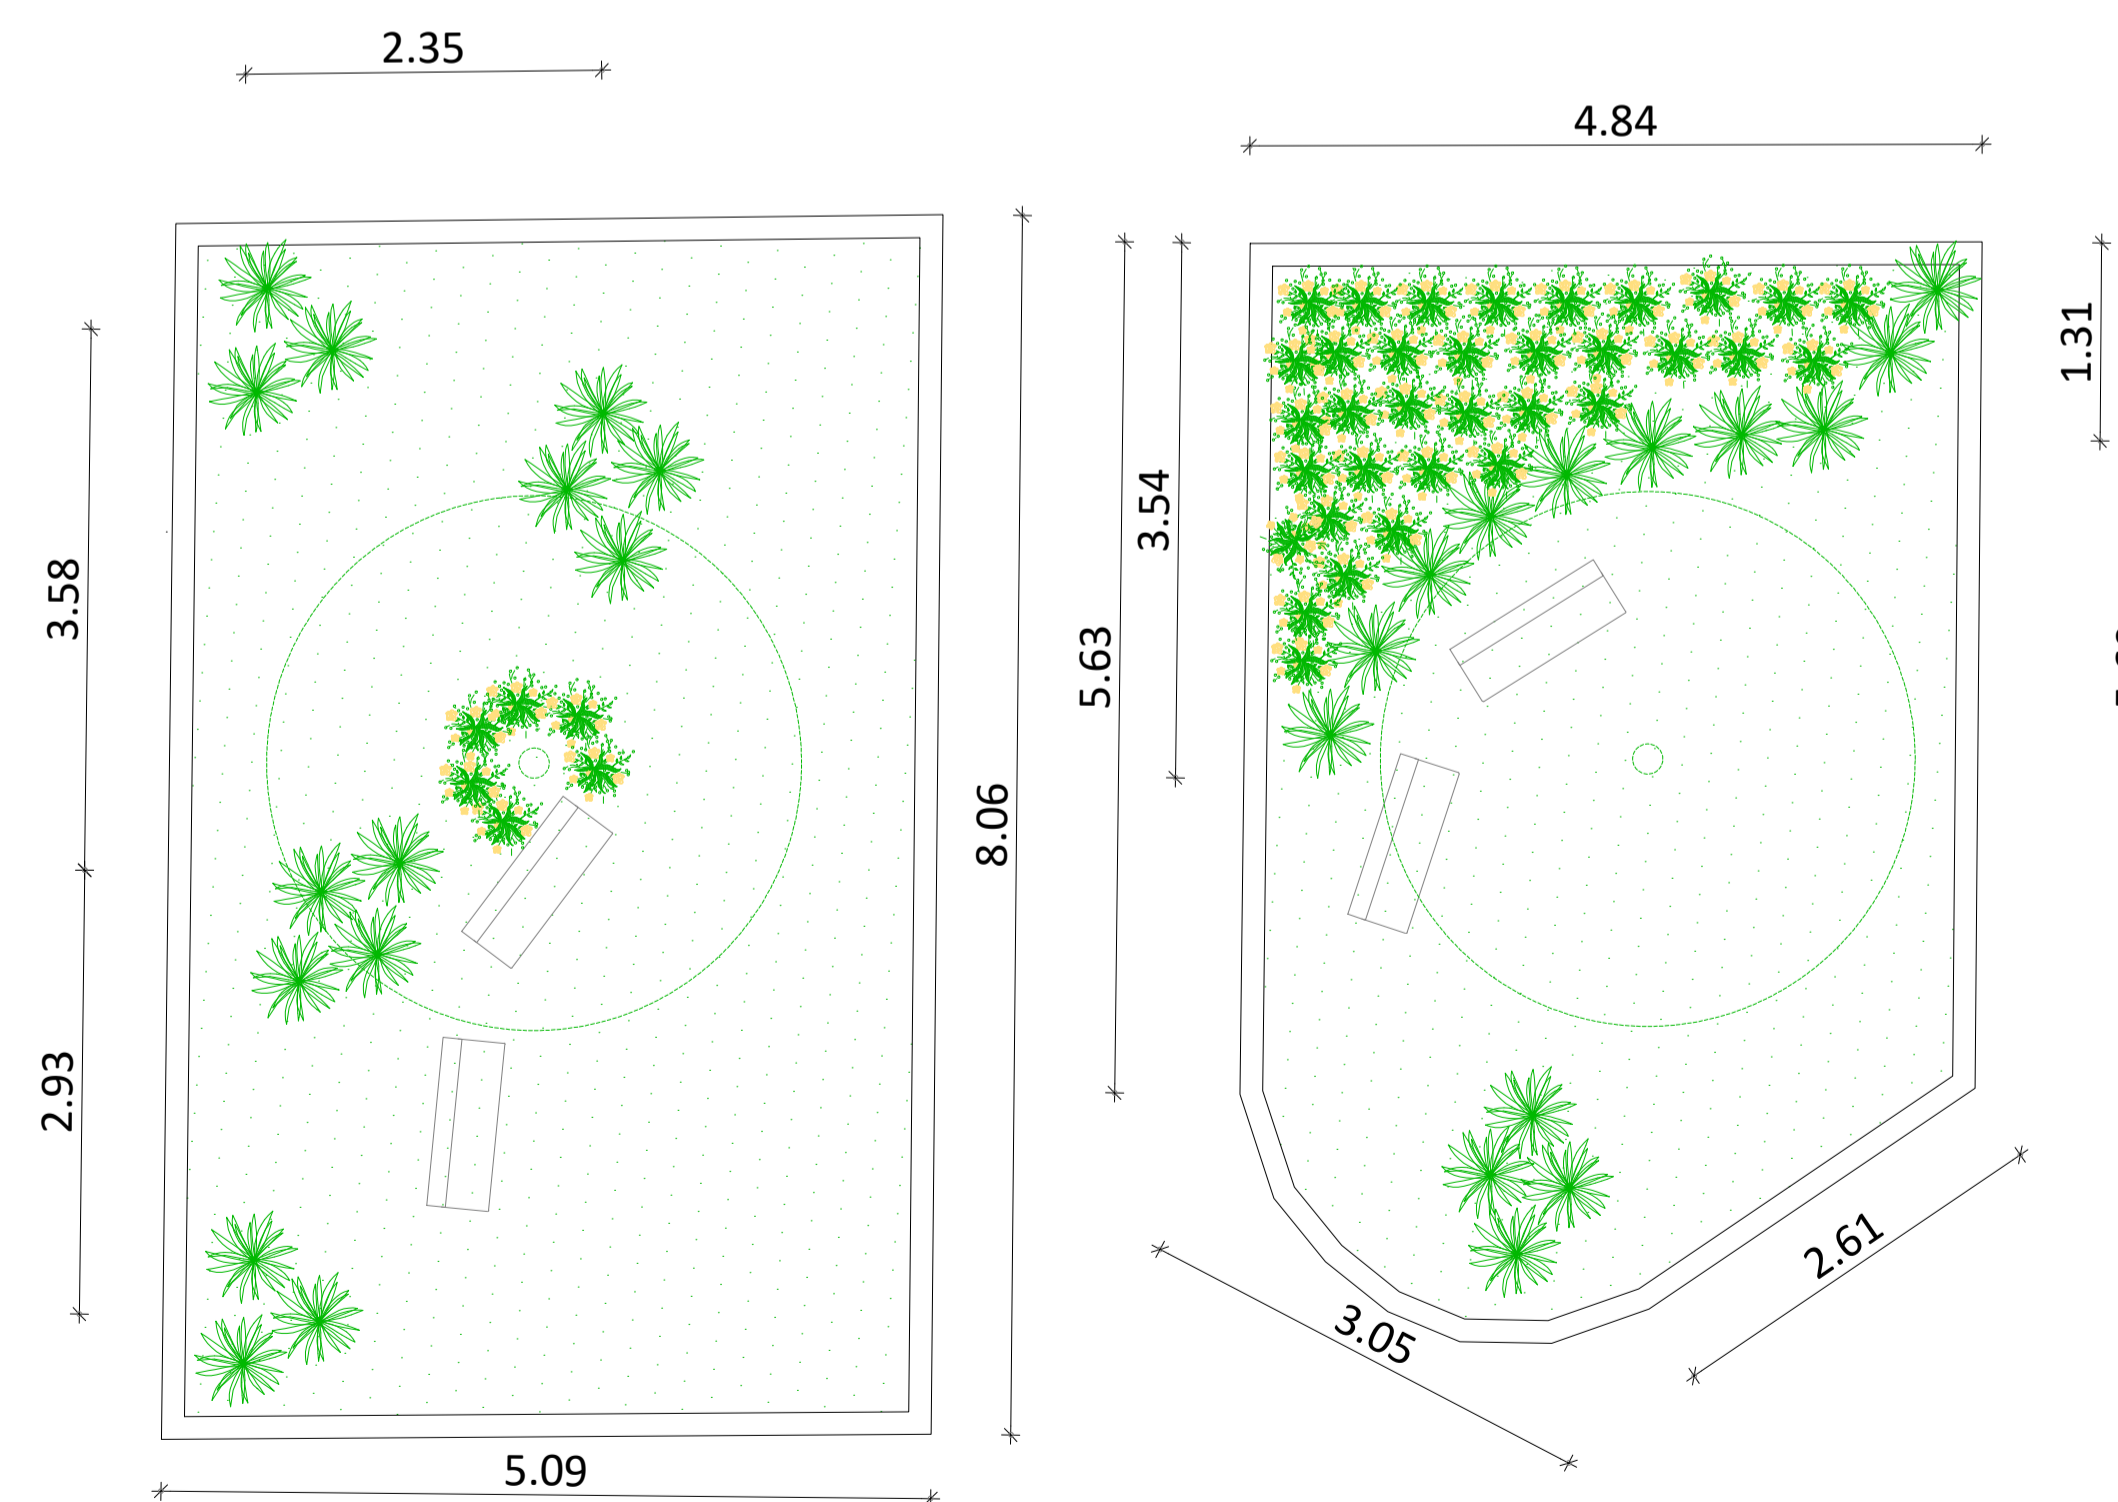

DETALHE CANTEIROS  
Esc. 1:50

PREFEITURA DE CONCEIÇÃO DO CASTELO

**APROVADO**

ATESTO QUE O PROJETO ENCONTRA-SE APROVADO PELA ADMINISTRAÇÃO.

PREFEITO MUNICIPAL

**PROJETO DE PAISAGISMO**

CLIENTE:  
PREFEITURA DE CONCEIÇÃO DO CASTELO - ES  
CNPJ: 27.165.570/0001-98

TÍTULO:  
REFORMA DE PRAÇAS NO MUNICÍPIO DE CONCEIÇÃO DO CASTELO - PRAÇA PEDRO RIGO

REFERÊNCIA:  
RUA JOSÉ OLIVEIRA DE SOUZA, CONCEIÇÃO DO CASTELO ES  
LAT: 20°21'38.8"S LONG: 41°15'01.7"W

RESPONSÁVEL TÉCNICO:  
ARQ. LARISSA FABIANA COSTA RABELLO CAU: A87541-4

DESENHO: LARISSA FABIANA COSTA RABELLO DATA: SETEMBRO/2022 FORMATO: A1 ESCALA: INDICADA UNIDADE: METRO ARQUIVO: PROJETO PRAÇA PEDRO RIGO



**FOLHA**  
**01 01**