

PLANTA DE LOCALIZAÇÃO
Esc. 1:250



PLANTA DE SITUAÇÃO
Sem Escala

BLOCOS SEXTAVADOS A SEREM RETIRADOS


- ESTACA 00 a 01 = 122,94m²
- ESTACA 01 a 02 = 119,21m²
- ESTACA 02 a 03 = 117,51m²
- ESTACA 03 a 04 = 120,05m²
- ESTACA 04 a 05 = 119,53m²
- ESTACA 05 a 06 = 120,45m²

ÁREA TOTAL = 719,69 m²

MEIO FIO A SER DEMOLIDO

- ESTACA 00 a 01 : 0,38m, 0,84m, 1,12m, 18,39m, 15,93m, 2,61m e 1,95m = **41,22 m**
- ESTACA 01 a 02 : 16,21m, 1,81m e 20,00m = **38,02 m**
- ESTACA 02 a 03 : 1,50m, 9,59m, 5,27m, 6,10m e 13,73m = **36,19 m**
- ESTACA 03 a 04 : 2,61m, 17,39m, 6,72m e 13,27m = **39,99 m**
- ESTACA 04 a 05 : 9,58m, 10,40m, 11,37m e 8,62m = **39,97 m**
- ESTACA 05 a 06 : 7,33m, 1,31m, 9,01m, 1,03m, 1,38m, 0,95m, 1,69m, 7,66m e 2,02m = **32,38 m**

ÁREA TOTAL = 227,77 m


PREFEITURA DE CONCEIÇÃO DO CASTELO
APROVADO
 ATESTO QUE O PROJETO ENCONTRA-SE APROVADO PELA ADMINISTRAÇÃO.

 PREFEITO MUNICIPAL

PROJETO DE PAVIMENTAÇÃO
-EXISTENTE-

CLIENTE:
PREFEITURA DE CONCEIÇÃO DO CASTELO - ES
 CNPJ: 27.165.570/0001-98

TÍTULO:
CALÇAMENTO E REFORMA DA RUA OLINDO BETINI NO MUNICÍPIO DE CONCEIÇÃO DO CASTELO - ES

REFERÊNCIA:
RUA OLINDO BETINI, BAIRRO ARTHUR SOARES CONCEIÇÃO DO CASTELO -ES


RESPONSÁVEL TÉCNICO:
 Engº João Lucas Dias - CREA-ES 042317/D

FOLHA
01 02

DESENHO: LARISSA FABIANA COSTA RABELLO DATA: JUNHO/2022 FORMATO: A1 ESCALA: INDICADA UNIDADE: METRO ARQUIVO: CALÇAMENTO - REV 07

PAVIMENTAÇÃO

NOTA: Estacas a cada 20 metros

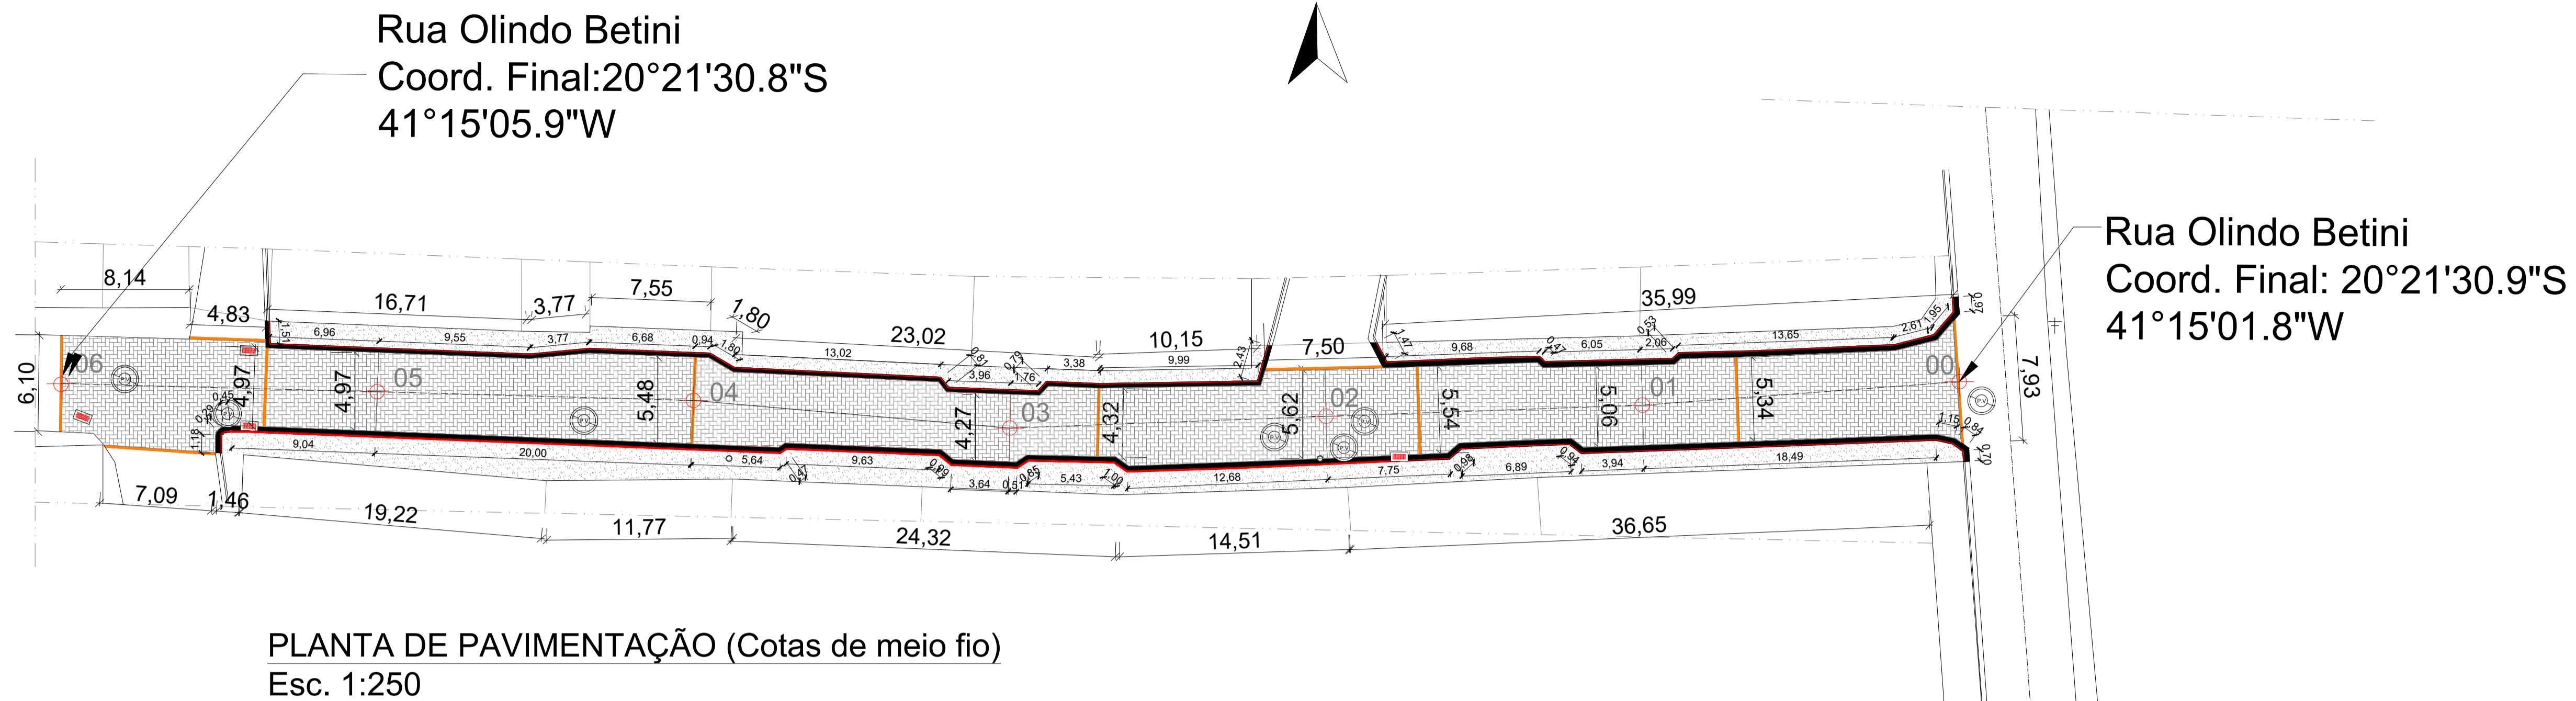

BLOCOS INTERTRAVADOS A SEREM EXECUTADOS

ESTACA 00 a 01 = 108,56m²
ESTACA 01 a 02 = 102,82m²
ESTACA 02 a 03 = 95,81m²
ESTACA 03 a 04 = 89,17m²
ESTACA 04 a 05 = 103,94m²
ESTACA 05 a 06 = 117,81m²

ÁREA TOTAL = 618,11 m²
MEIO FIO

VIGA DE TRAVAMENTO

ESTACA 00 a 01 : 7,93m e 5,34m = 13,27m
ESTACA 01 a 02 : 5,54m e 7,50m = 13,04m
ESTACA 02 a 03 = 4,32m
ESTACA 03 a 04 = 5,48m
ESTACA 05 a 06 : 4,97m, 7,09m, 6,10m e 4,83m = 22,99m

ÁREA TOTAL = 59,10 m

MEIO FIO CURVO

ESTACA 00 a 01 : 0,97m, 1,95m, 2,61m, 1,15m, 0,70m e 0,84m = 8,22m
ESTACA 01 a 02 = 1,47 m
ESTACA 05 a 06 : 1,18m, 0,45 m e 0,29 m = 1,92m


ÁREA TOTAL = 11,65 m

MEIO FIO RETO

ESTACA 00 a 01 : 18,49m, 2,06m, 0,53m e 13,65m = 34,73m
ESTACA 01 a 02 : 6,05m, 0,47m, 9,68m, 3,94m, 0,94m, 6,89m, 0,98m e 7,75m = 36,70m
ESTACA 02 a 03: 12,68m, 1,00m, 5,43m, 0,85m, 0,51m, 2,43m, 9,99m, 3,38m, 0,79m e 1,76m = 38,82m
ESTACA 03 a 04: 3,64m, 0,99m, 9,63m, 0,47m, 5,64m, 0,94m, 1,80m, 13,02m, 0,81m e 3,96m = 40,90m
ESTACA 04 a 05: 20,00m, 6,68m, 3,77m e 9,55m = 40m
ESTACA 05 a 06 : 6,96m, 1,51 m e 9,04 m = 17,51m

ÁREA TOTAL = 208,66m

ÁREA TOTAL GERAL = 279,37m

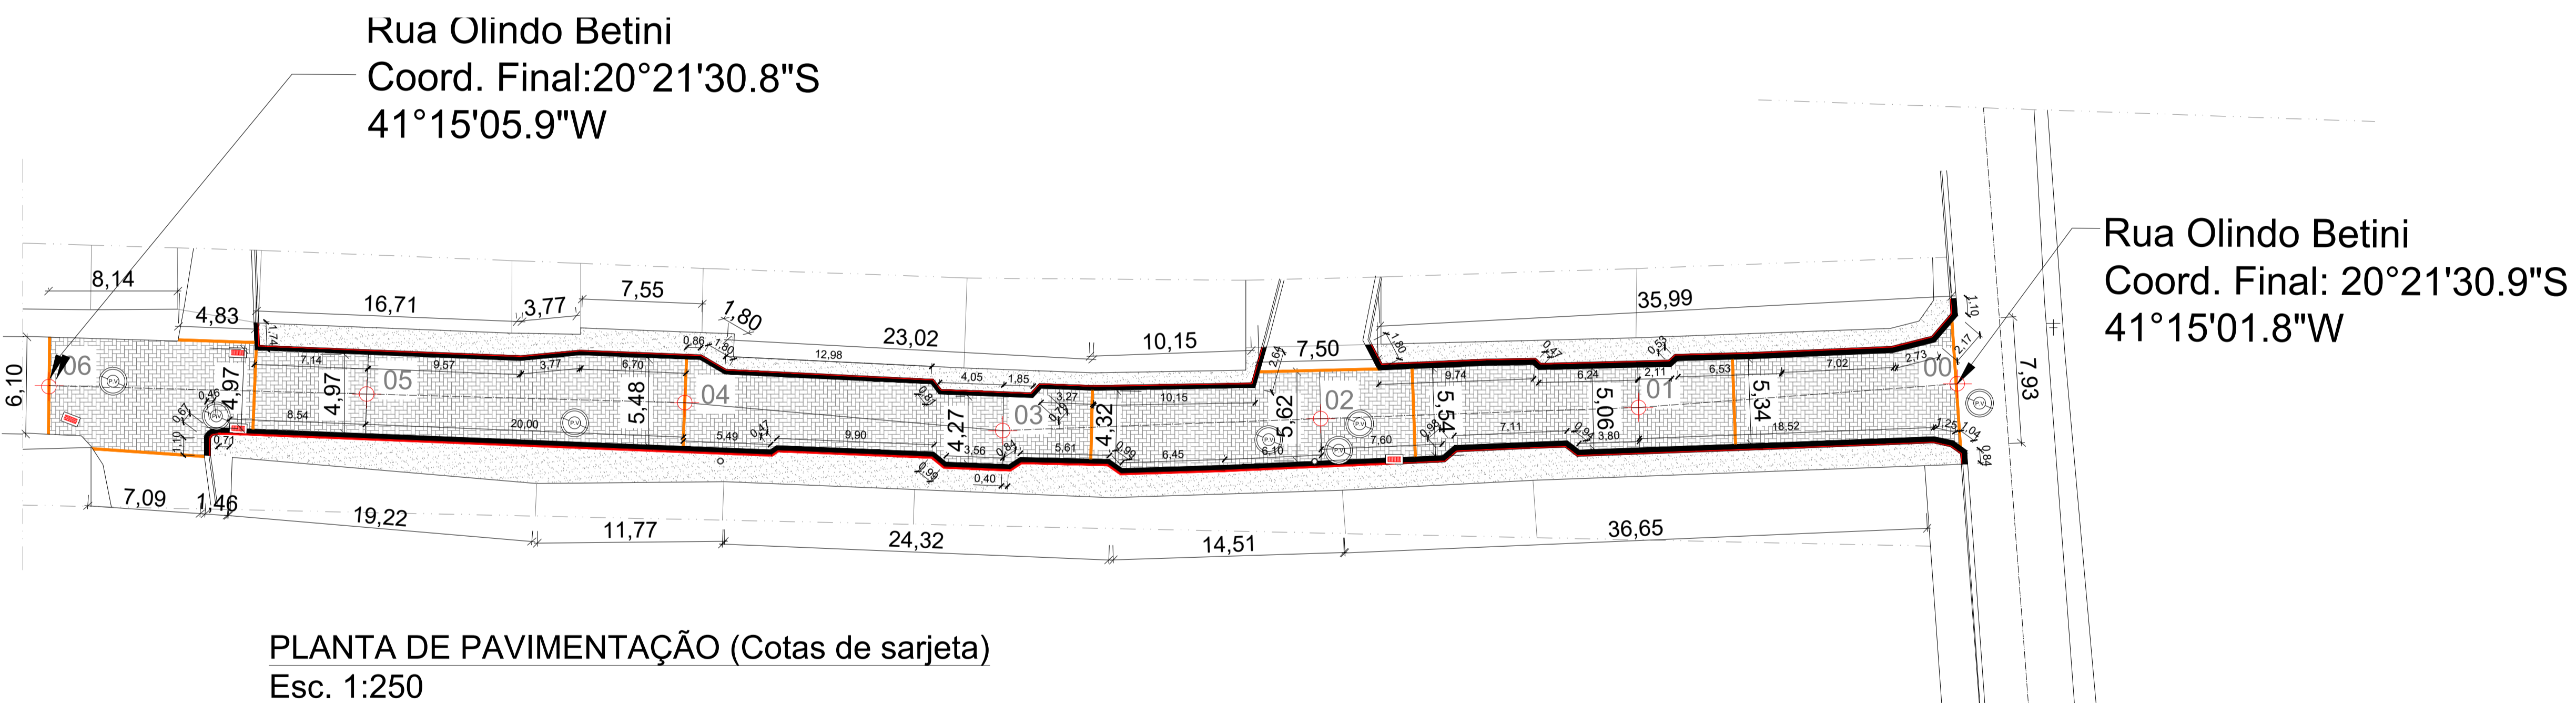

SARJETA RETA

ESTACA 00 a 01: 18,52m, 7,02m, 6,53m, 0,53m e 2,11m = 34,71m
ESTACA 01 a 02: 3,80m, 0,94m, 7,11m, 0,98m, 7,60m, 6,24m, 0,47m, 9,74m = 36,88m
ESTACA 02 a 03: 6,10m, 6,45m, 0,99m, 5,61m, 0,84m, 0,40m, 1,85m, 0,79m, 3,27m, 10,15m e 2,64m = 39,09m
ESTACA 03 a 04: 3,56m, 0,99m, 9,90m, 0,47m, 5,49m, 4,05m, 0,81m, 12,98m, 1,80m e 0,86m = 40,91m
ESTACA 04 a 05: 20,00m, 6,70m, 3,77m e 9,57m = 40,04m
ESTACA 05 a 06: 7,14m, 1,74m e 8,54m, 0,71m = 18,13m


ÁREA TOTAL = 209,76 m

SARJETA CURVA

ESTACA 00 a 01: 1,10m, 2,17m, 2,73m, 1,25m, 1,04m e 0,84m = 9,13m
ESTACA 01 a 02 = 1,80 m
ESTACA 05 a 06: 1,10m, 0,46 m e 0,67m = 2,23m

ÁREA TOTAL = 13,16 m

ÁREA TOTAL GERAL = 222,92m

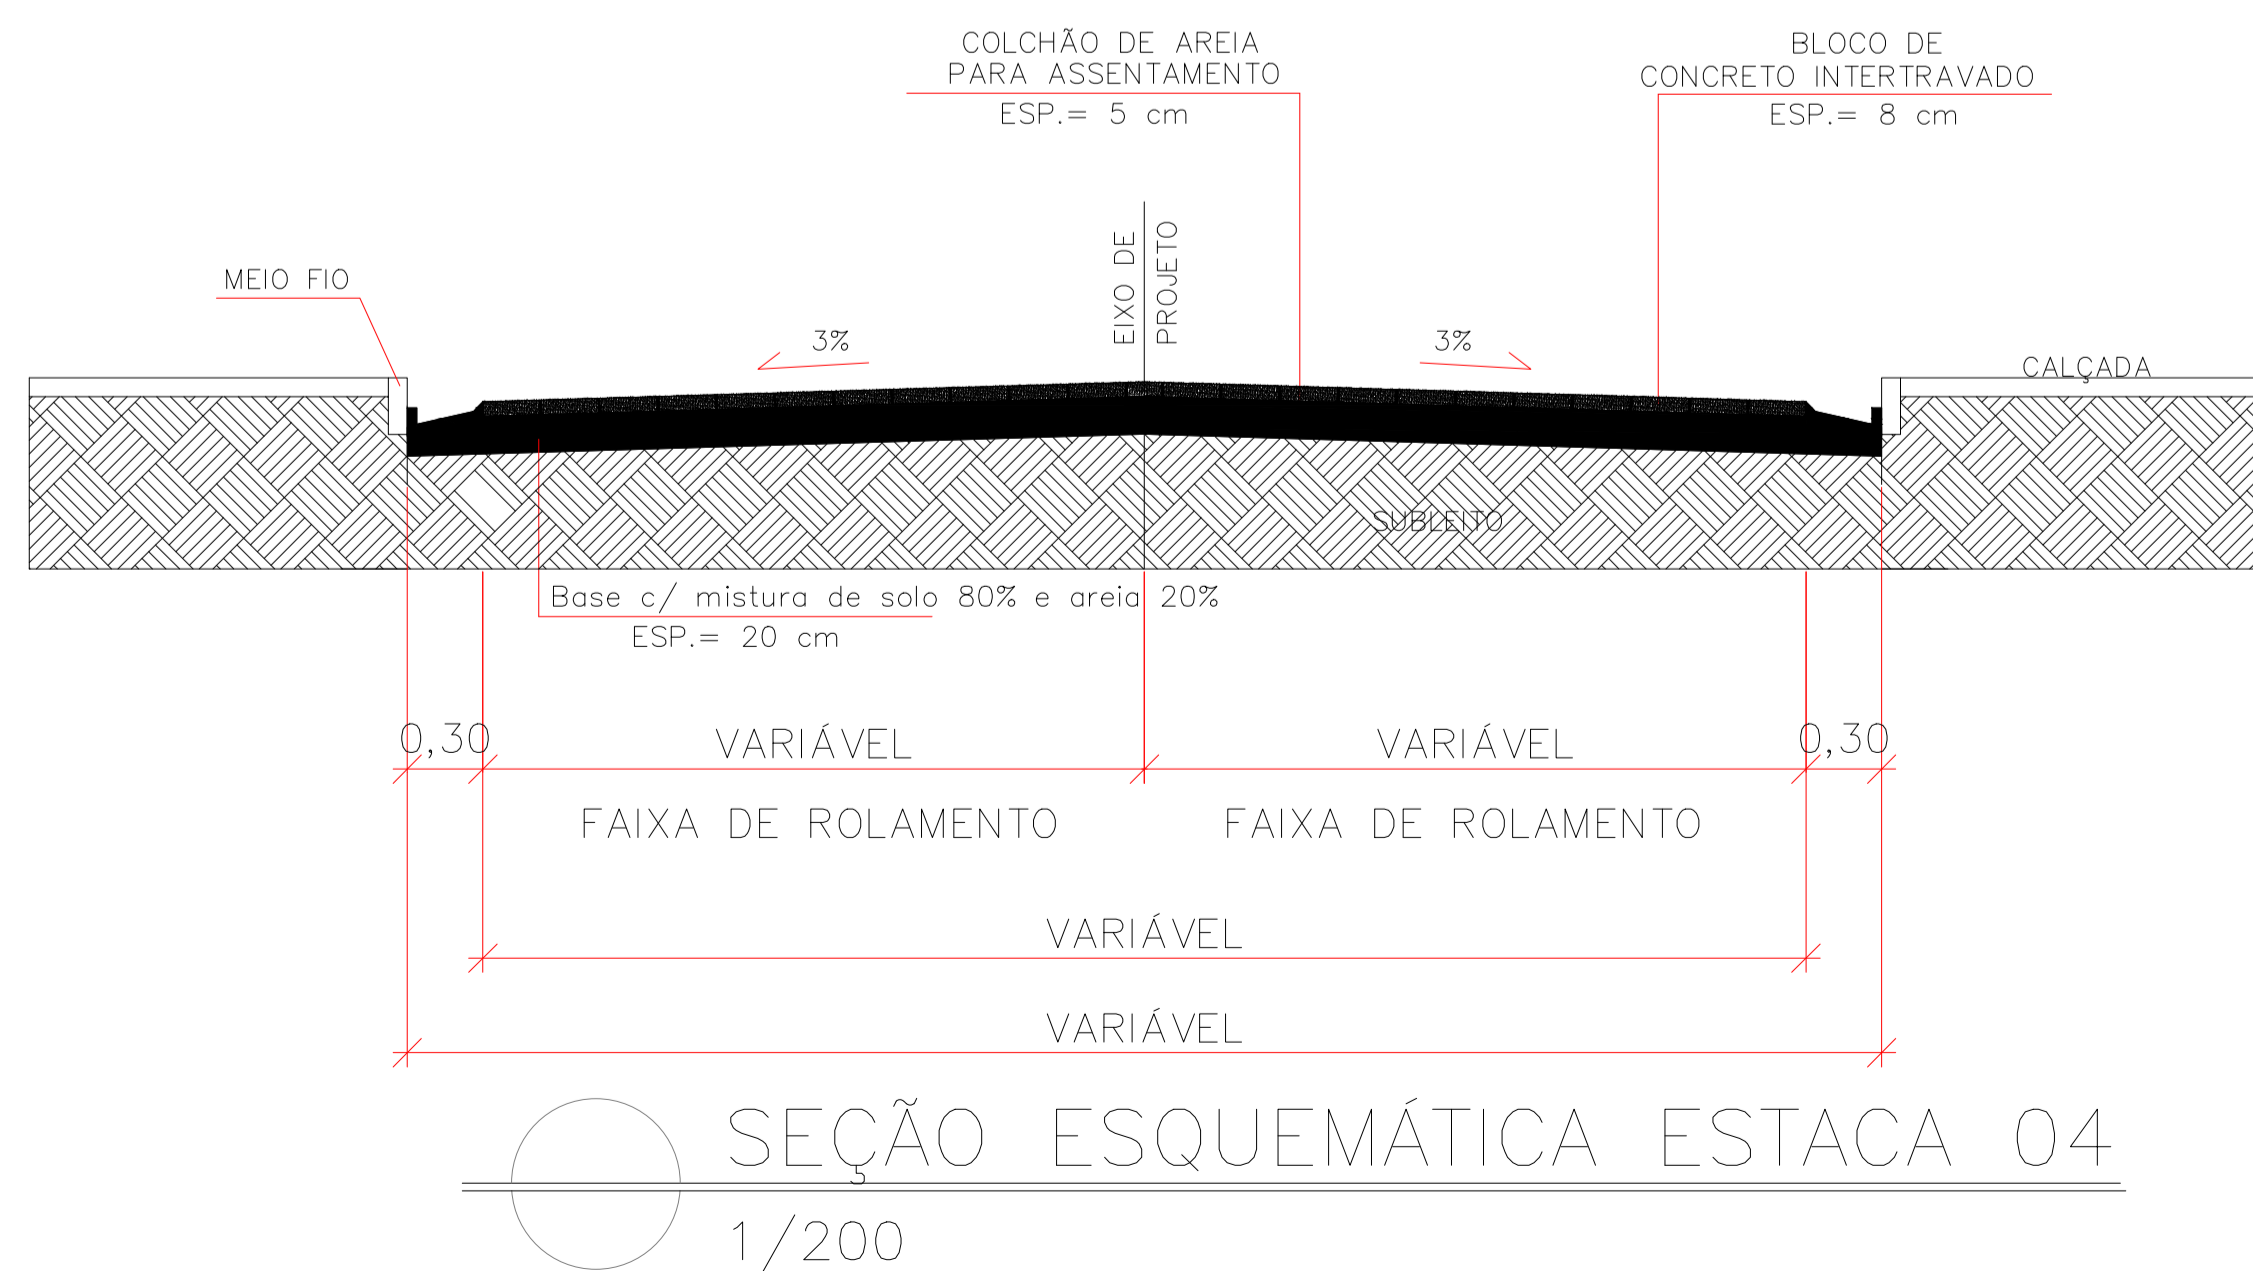

PROJETO GEOMÉTRICO

CLIENTE:
PREFEITURA DE CONCEIÇÃO DO CASTELO - ES
CNPJ: 27.165.570/0001-98

TÍTULO:
CALÇAMENTO E REFORMA DA RUA OLINDO BETINI NO MUNICÍPIO DE CONCEIÇÃO DO CASTELO - ES

REFERÊNCIA:
RUA OLINDO BETINI, BAIRRO ARTHUR SOARES
CONCEIÇÃO DO CASTELO - ES

RESPONSÁVEL TÉCNICO:
Engº João Lucas Dias - CREA-ES 042317/D

DESENHO: LARISSA FABIANA COSTA RABELLO
DATA: JUNHO/2022
FORMATO: A1
ESCALA: INDICADA
UNIDADE: METRO
ARQUIVO: CALÇAMENTO - REV 07



FOLHA
02 02