


CALÇAMENTO ACESSÍVEL

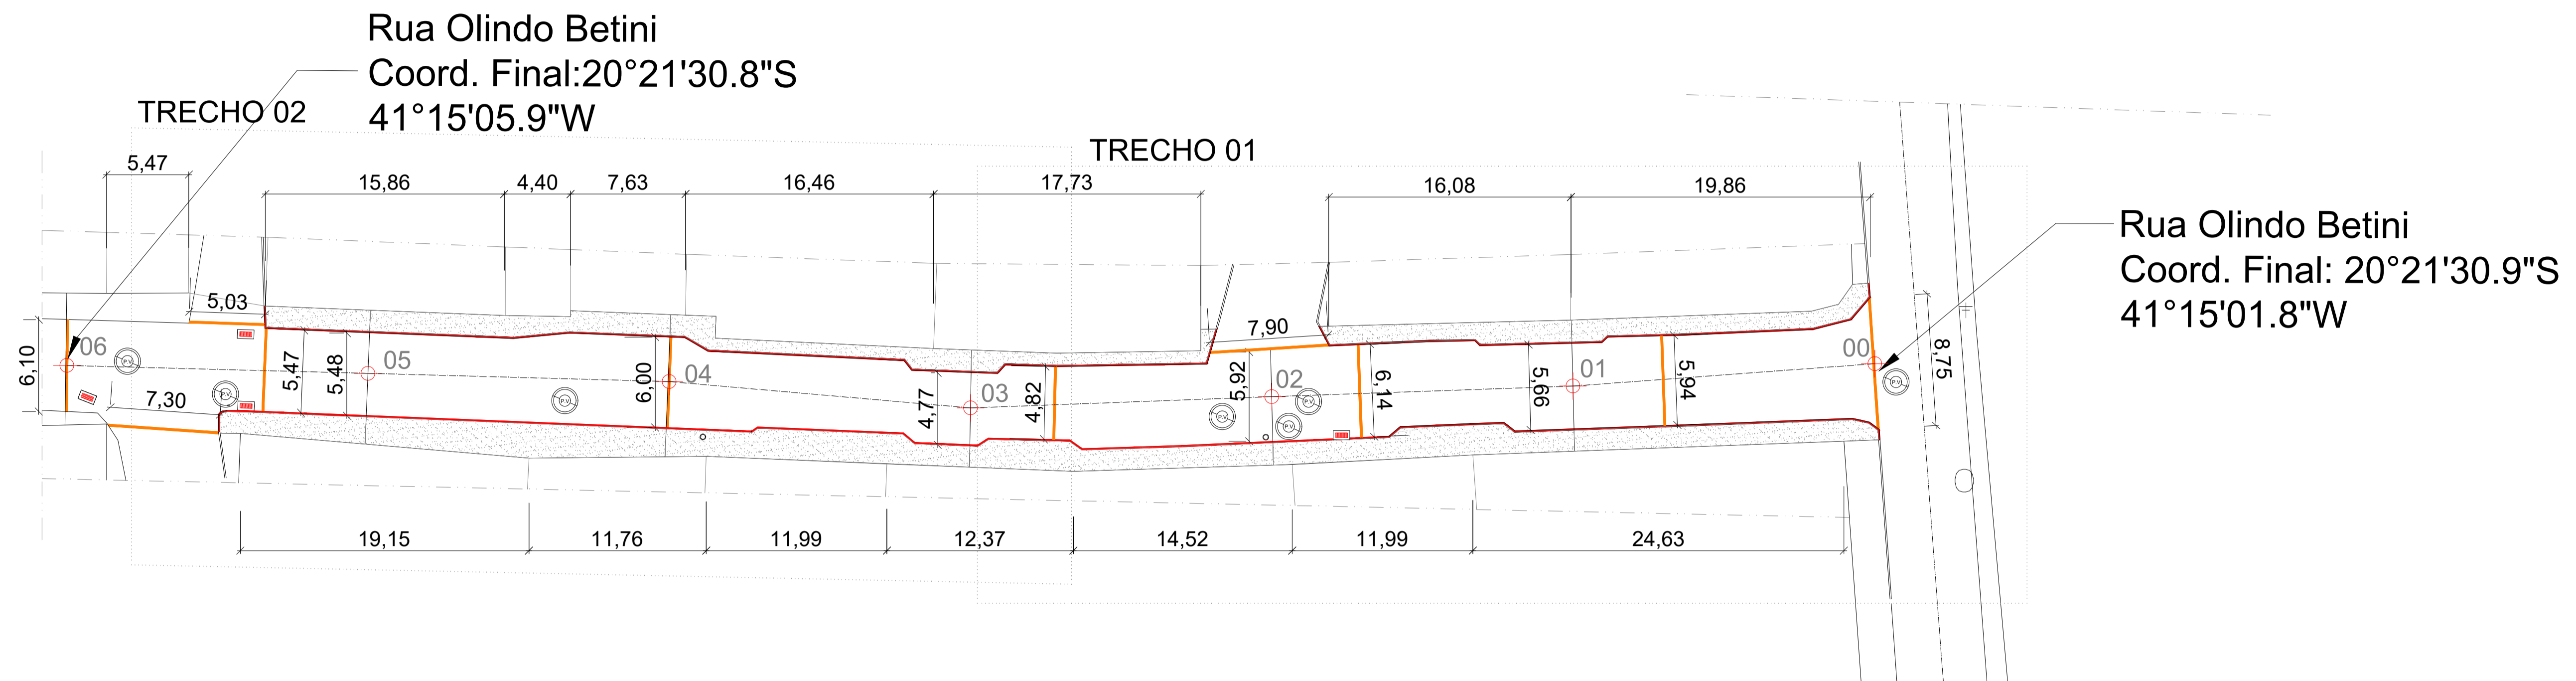

PLANTA GERAL DE CALÇAMENTO
Esc. 1:250

1. MEDIDAS EM METROS.
2. O POSICIONAMENTO DOS ACESSOS DE VEÍCULOS E DE PEDESTRES É ORIENTATIVO, E PODERÁ SER AJUSTADO EM FUNÇÃO DA NECESSIDADE DURANTE A EXECUÇÃO.
3. ESTE PROJETO FOI DESENVOLVIDO EM CONFORMIDADE AO CONCEITO DE ACESSIBILIDADE UNIVERSAL E SEGUINDO OS PARÂMETROS DA NBR 9050/04 DA ABNT.
4. DESDE QUE AS MEDIDAS MÍNIMAS APRESENTADAS NOS DETALHES SEJAM MANTIDAS, AJUSTES NAS LARGURAS PODEM SER REALIZADOS.
5. CASO ALGUMA PASSAGEM DE PEDESTRE INTERCEPTE O CANTEIRO CENTRAL, ESTE DEVERÁ SER REBAIXADO OU SECCIONADO.
6. TODO MOBILIÁRIO PÚBLICO (POSTES E ORELHÕES) DEVERÃO ESTAR CONTIDOS NA FAIXA DE SERVIÇO, COM FAIXA MÍNIMA DE 20CM EM SUAS LATERAIS.
7. DEVERÁ SER RESPEITADA A DECLIVIDADE MÁXIMA DE 2% DO ALINHAMENTO PARA O MEIO FIO (INCLINAÇÃO TRANSVERSAL).
8. A CALÇADA DEVERÁ SER CONSTRUÍDA UTILIZANDO MATERIAIS ANTIDERRAPANTES E ANTITREPIDANTES, GARANTINDO A SEGURANÇA DOS PEDESTRES.
10. PARA DETALHAMENTO DE PAVIMENTAÇÃO, DRENAGEM E SINALIZAÇÃO, VER PROJETOS ESPECÍFICOS.


PREFEITURA DE CONCEIÇÃO DO CASTELO
APROVADO
 ATESTO QUE O PROJETO
 ENCONTRA-SE APROVADO
 PELA ADMINISTRAÇÃO.

PREFEITO MUNICIPAL

PROJETO DE CALÇAMENTO


CLIENTE:
PREFEITURA DE CONCEIÇÃO DO CASTELO - ES
 CNPJ: 27.165.570/0001-98

TÍTULO:
CALÇAMENTO E REFORMA DA RUA OLINDO BETINI NO MUNICÍPIO DE CONCEIÇÃO DO CASTELO - ES


REFERÊNCIA:
RUA OLINDO BETINI, BAIRRO ARTHUR SOARES CONCEIÇÃO DO CASTELO -ES

RESPONSÁVEL TÉCNICO:
 Engº João Lucas Dias - CREA-ES 942317/D


FOLHA
01 03

DESENHO: LARISSA FABIANA COSTA RABELLO
 DATA: JUNHO/2022
 FORMATO: A1
 ESCALA: INDICADA
 UNIDADE: METRO
 ARQUIVO: CALÇAMENTO - REV 07

CALÇAMENTO ACESSÍVEL - DEMOLIÇÃO/ DETALHAMENTO

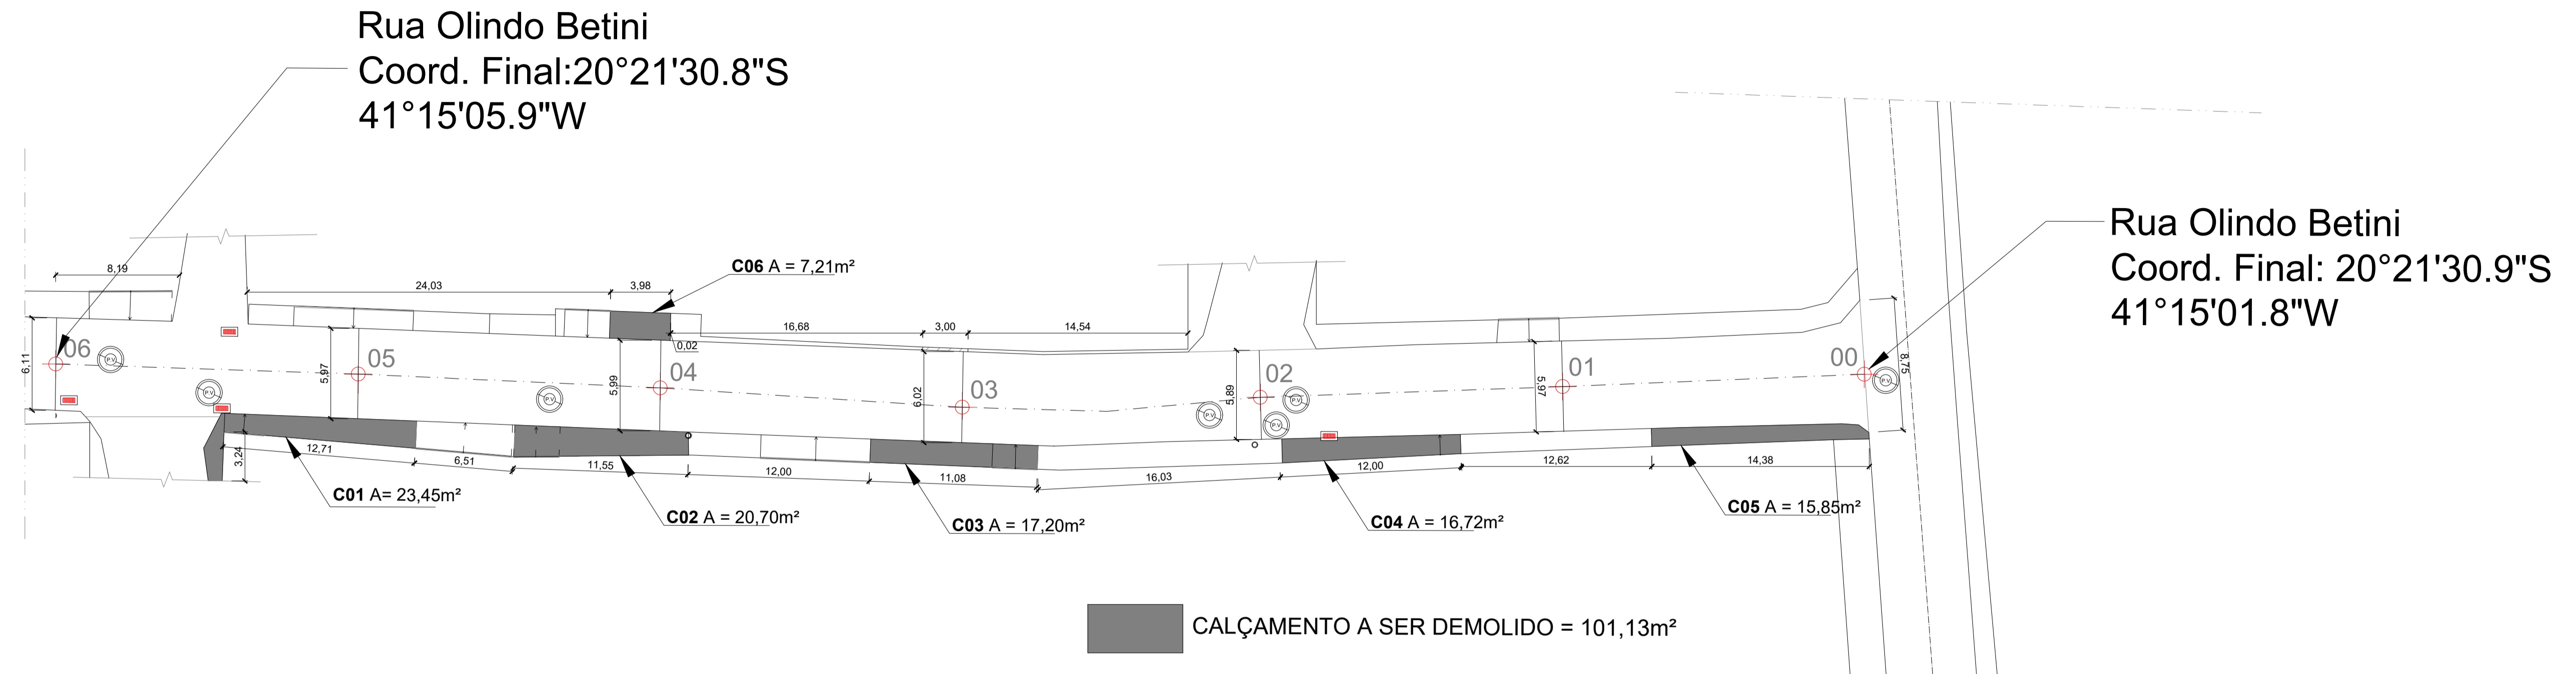

PLANTA DE DEMOLIÇÃO
Esc. 1:250

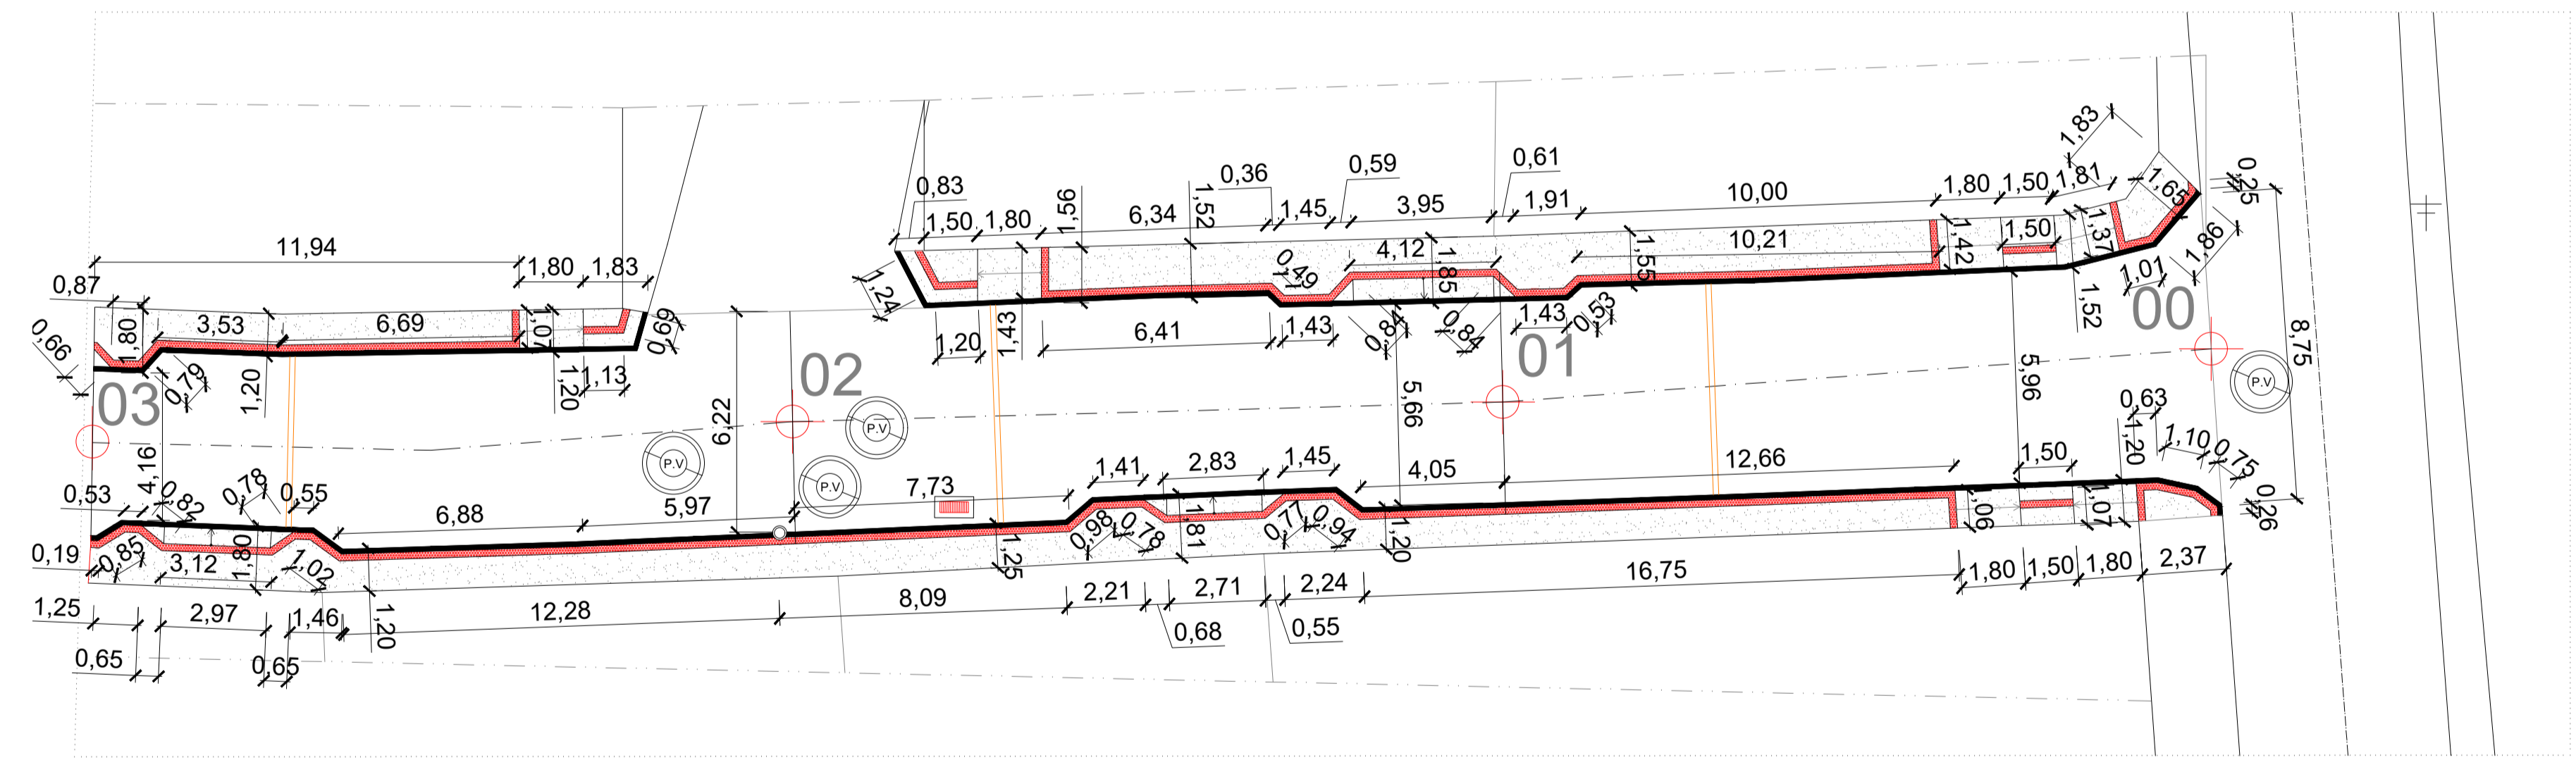



TRECHO 01
Esc. 1:150

LADRILHO HIDRÁULICO

- ESTACA 00 a 01:** 0,26m, 0,75m, 1,10m, 0,63m, 1,07m, 1,50m, 1,06m, 12,66m, 0,84m, 1,43m, 0,53m, 10,21m, 1,42m, 1,50m, 1,37m, 1,01m, 1,86m, 0,25m = **39,45m**
- ESTACA 01 a 02:** 4,12m, 0,84m, 1,43m, 0,49m, 6,41m, 1,43m, 1,20m, 1,24m, 4,05m, 0,94m, 1,45m, 0,77m, 2,83m, 0,78m, 1,41m, 0,98m, 7,73m = **38,12m**
- ESTACA 02 a 03:** 5,97m, 6,88m, 1,02m, 0,55m, 0,78m, 3,12m, 0,82m, 0,53m, 0,85m, 0,19m, 0,69m, 1,13m, 1,07m, 6,69m, 3,53m, 0,79m, 0,87m, 0,66m = **36,14m**
- ESTACA 03 a 04:** 4,37m, 0,99m, 0,57, 0,78m, 7,38m, 0,78m, 0,56m, 0,47m, 2,92m, 0,51m, 0,40m, 0,51m, 1,71m, 3,06m, 0,67m, 0,87m, 0,81m, 13,10m, 1,80m, 0,67m = **42,93m**
- ESTACA 04 a 05:** 5,98m, 0,78m, 9,64m, 0,79m, 3,26m, 2,86m, 0,67m, 4,04m, 0,67m, 5,20m, 0,66m, 3,11m = **41,49m**
- ESTACA 05 a 06:** 4,35m, 1,30m, 3,63m, 0,73m, 3,84m, 0,67m, 2,78m, 1,20m = **18,50m**

ÁREA TOTAL = 216,61m

RUA OLINDO BETINI

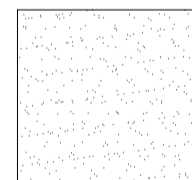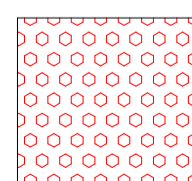-  METRAGEM TOTAL PARA CALÇAMENTO EM CONCRETO = 344,76m²
-  METRAGEM QUADRADA PARA LADRILHO PODOTÁTIL = 43,32m²

PROJETO DE CALÇAMENTO

CLIENTE:
PREFEITURA DE CONCEIÇÃO DO CASTELO - ES
CNPJ: 27.165.570/0001-98

TÍTULO:
CALÇAMENTO E REFORMA DA RUA OLINDO BETINI NO MUNICÍPIO DE CONCEIÇÃO DO CASTELO - ES

REFERÊNCIA:
RUA OLINDO BETINI, BAIRRO ARTHUR SOARES CONCEIÇÃO DO CASTELO - ES


RESPONSÁVEL TÉCNICO:
Engº João Lucas Dias - CREA-ES 942317/D

DESENHO: LARISSA FÁBIANA COSTA RABELLO
DATA: JUNHO/2022
FORMATO: A1
ESCALA: INDICADA
UNIDADE: METRO
ARQUIVO: CALÇAMENTO - REV 07




FOLHA
02 03


CALÇAMENTO ACESSÍVEL - DEMOLIÇÃO

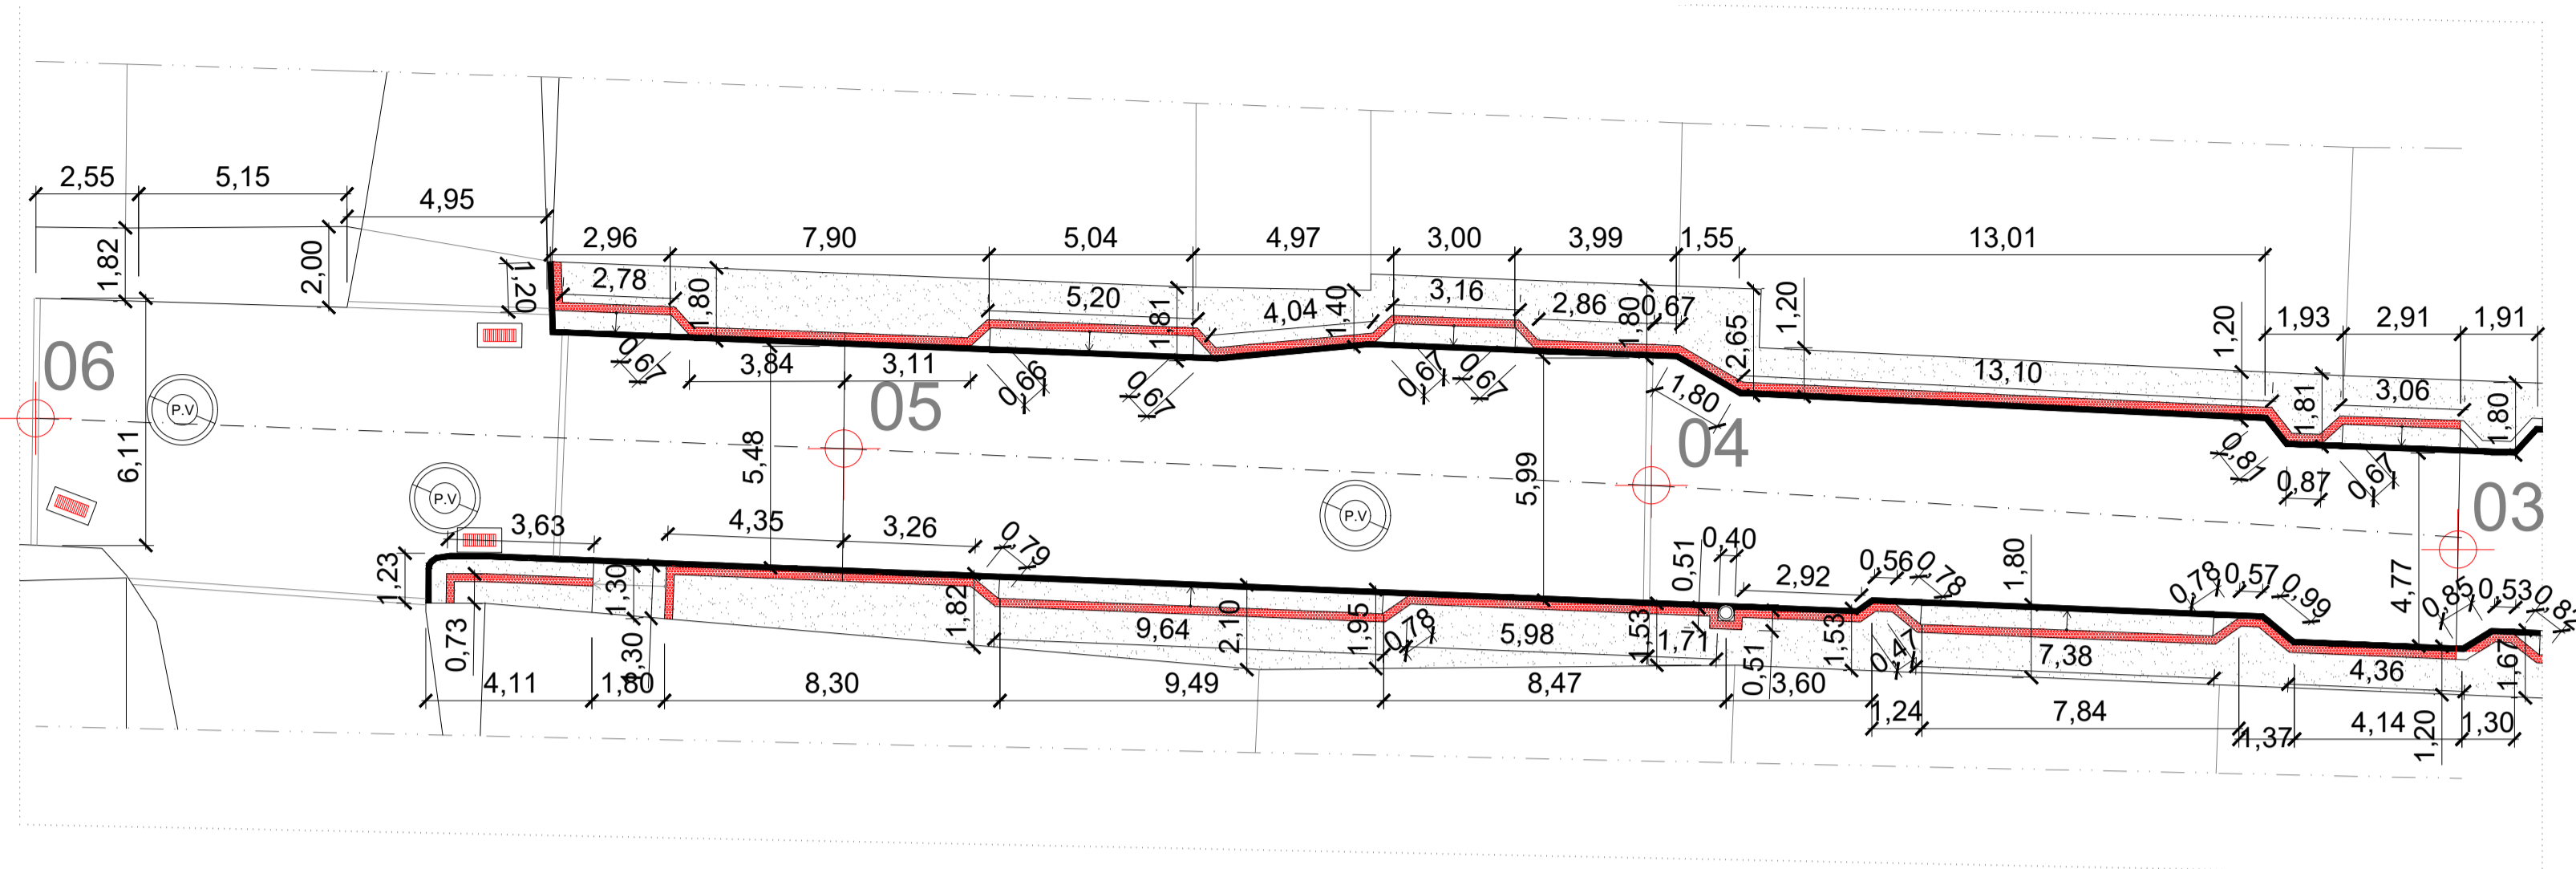


TRECHO 02
Esc. 1:150

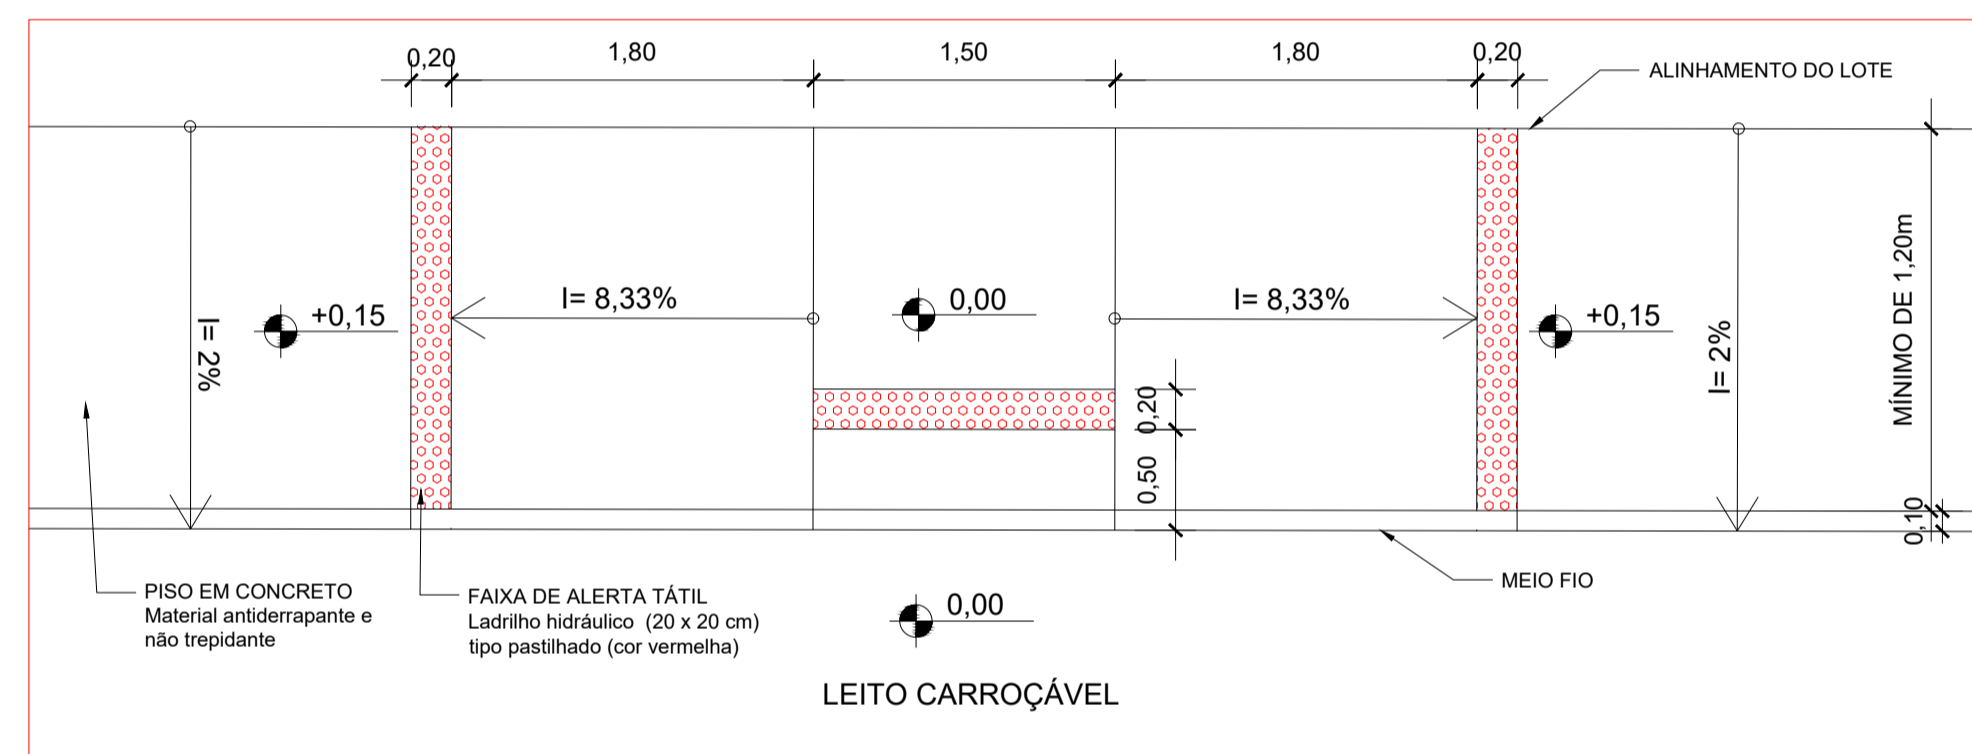


DET. DE REBAIXAMENTO DE CALÇADA 01
SEM ESCALA

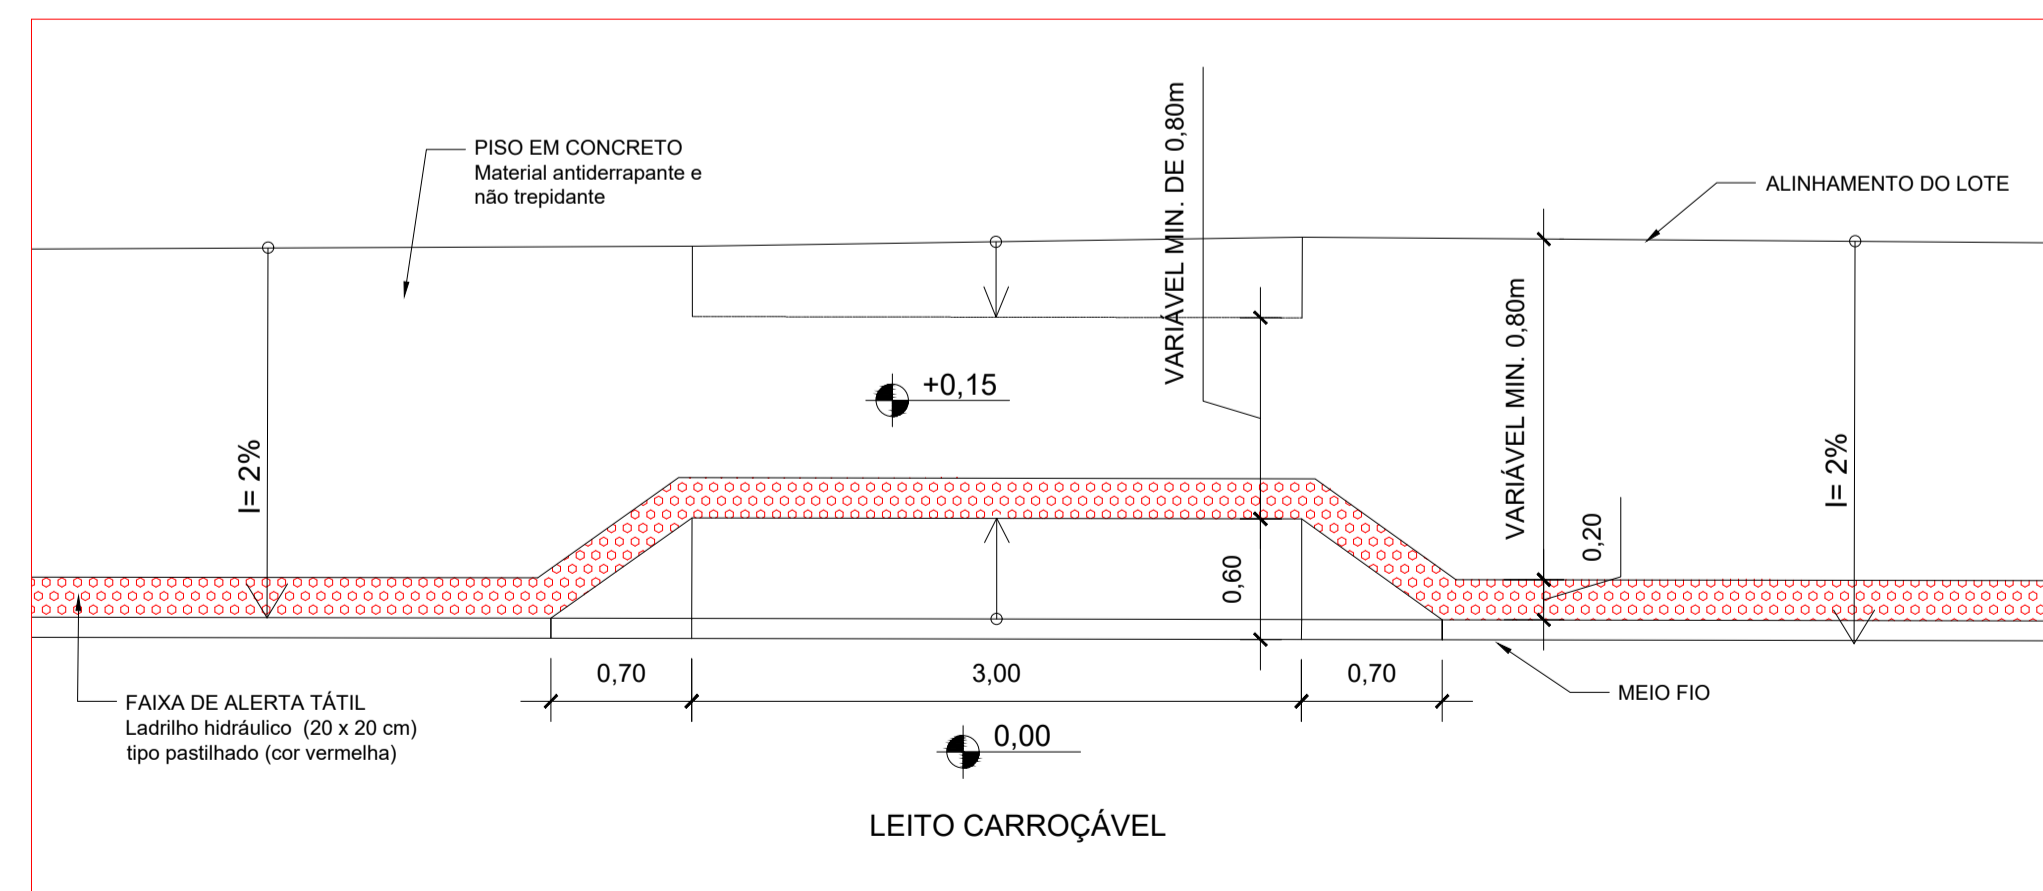

DET. DE REBAIXAMENTO DE CALÇADA 02
SEM ESCALA

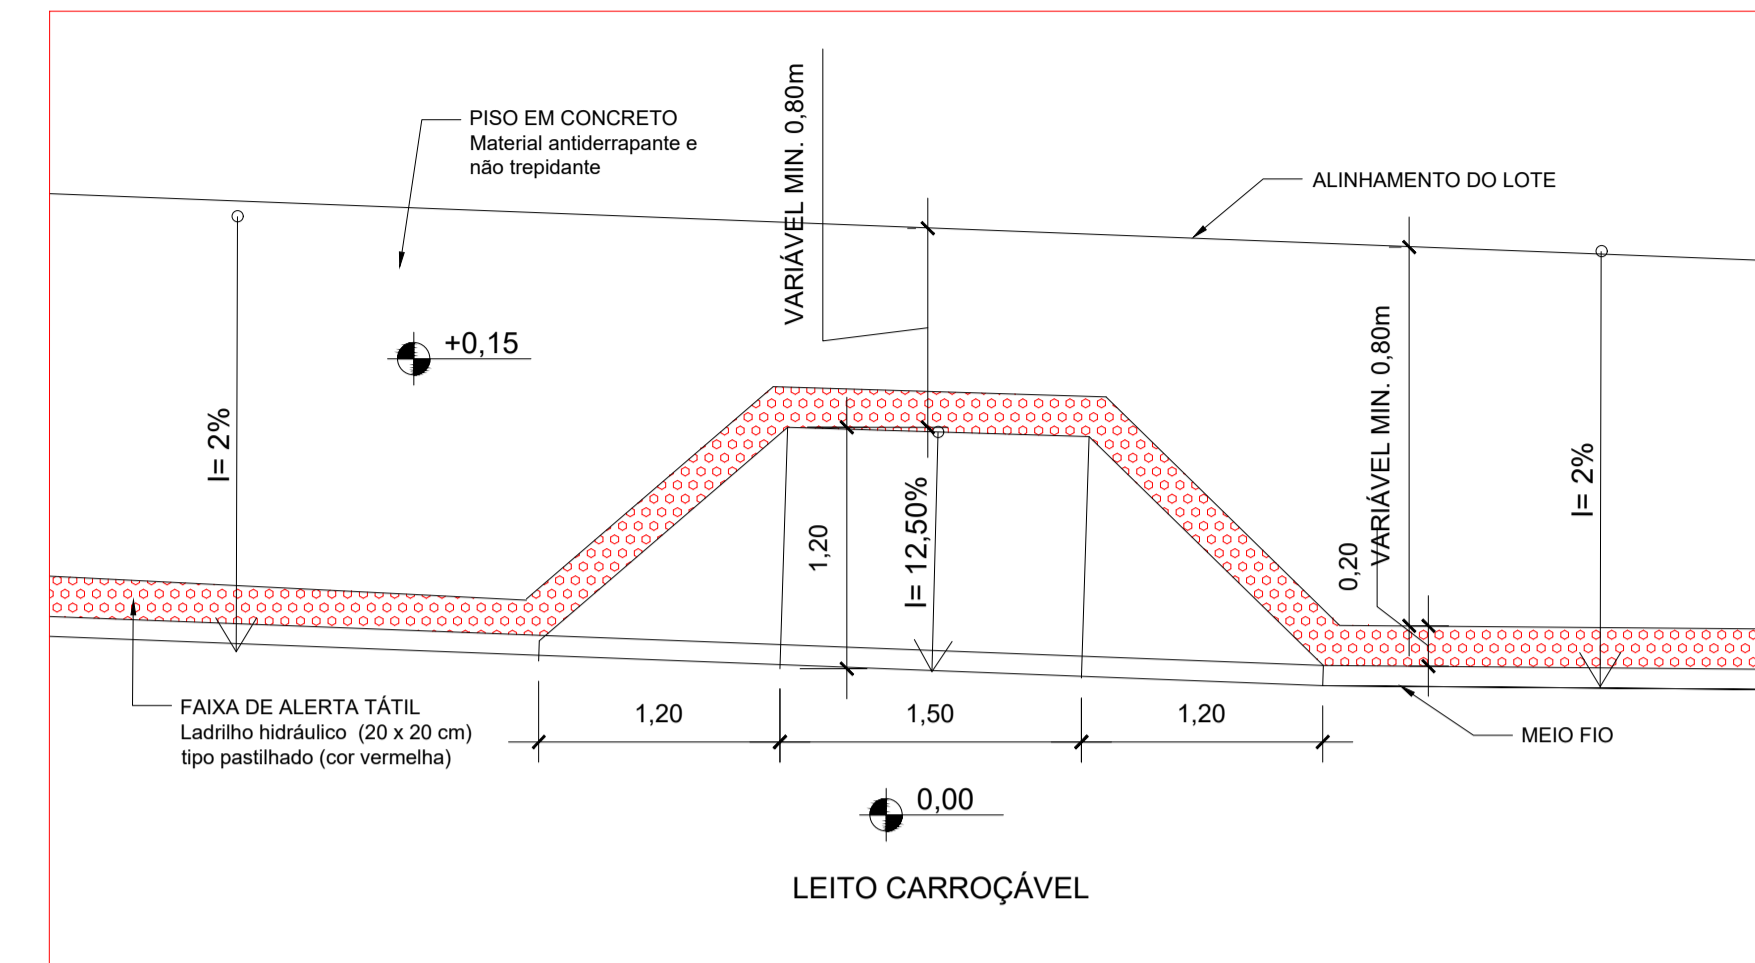

DET. DE REBAIXAMENTO DE CALÇADA 03
SEM ESCALA

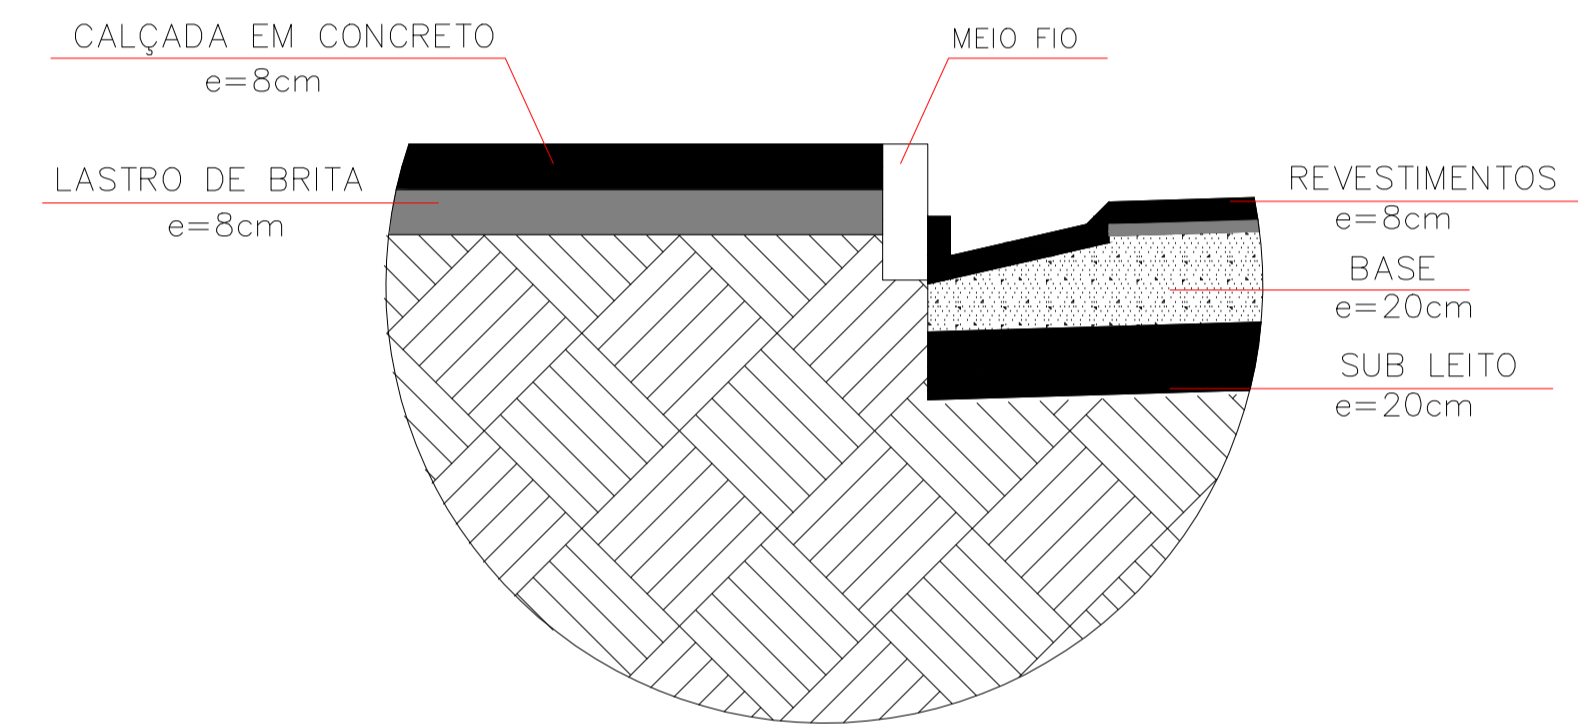

ESQUEMÁTICO - CALÇADA
S/ESC

PROJETO DE CALÇAMENTO

CLIENTE:
PREFEITURA DE CONCEIÇÃO DO CASTELO - ES
CNPJ: 27.165.570/0001-98

TÍTULO:
CALÇAMENTO E REFORMA DA RUA OLINDO BETINI NO MUNICÍPIO DE CONCEIÇÃO DO CASTELO - ES

REFERÊNCIA:
RUA OLINDO BETINI, BAIRRO ARTHUR SOARES CONCEIÇÃO DO CASTELO - ES

RESPONSÁVEL TÉCNICO:
Engº João Lucas Dias - CREA-ES 942317/D

DESENHO: LARISSA FABIANA COSTA RABELLO DATA: JUNHO/2022 FORMATO: A1 ESCALA: INDICADA UNIDADE: METRO ARQUIVO: CALÇAMENTO REV 07



FOLHA
03 03