


PLANTA DE SITUAÇÃO
ESC:1/500

Coordenadas:
Lon 41° 15'3.64" W
Lat 20° 21' 52.29" S

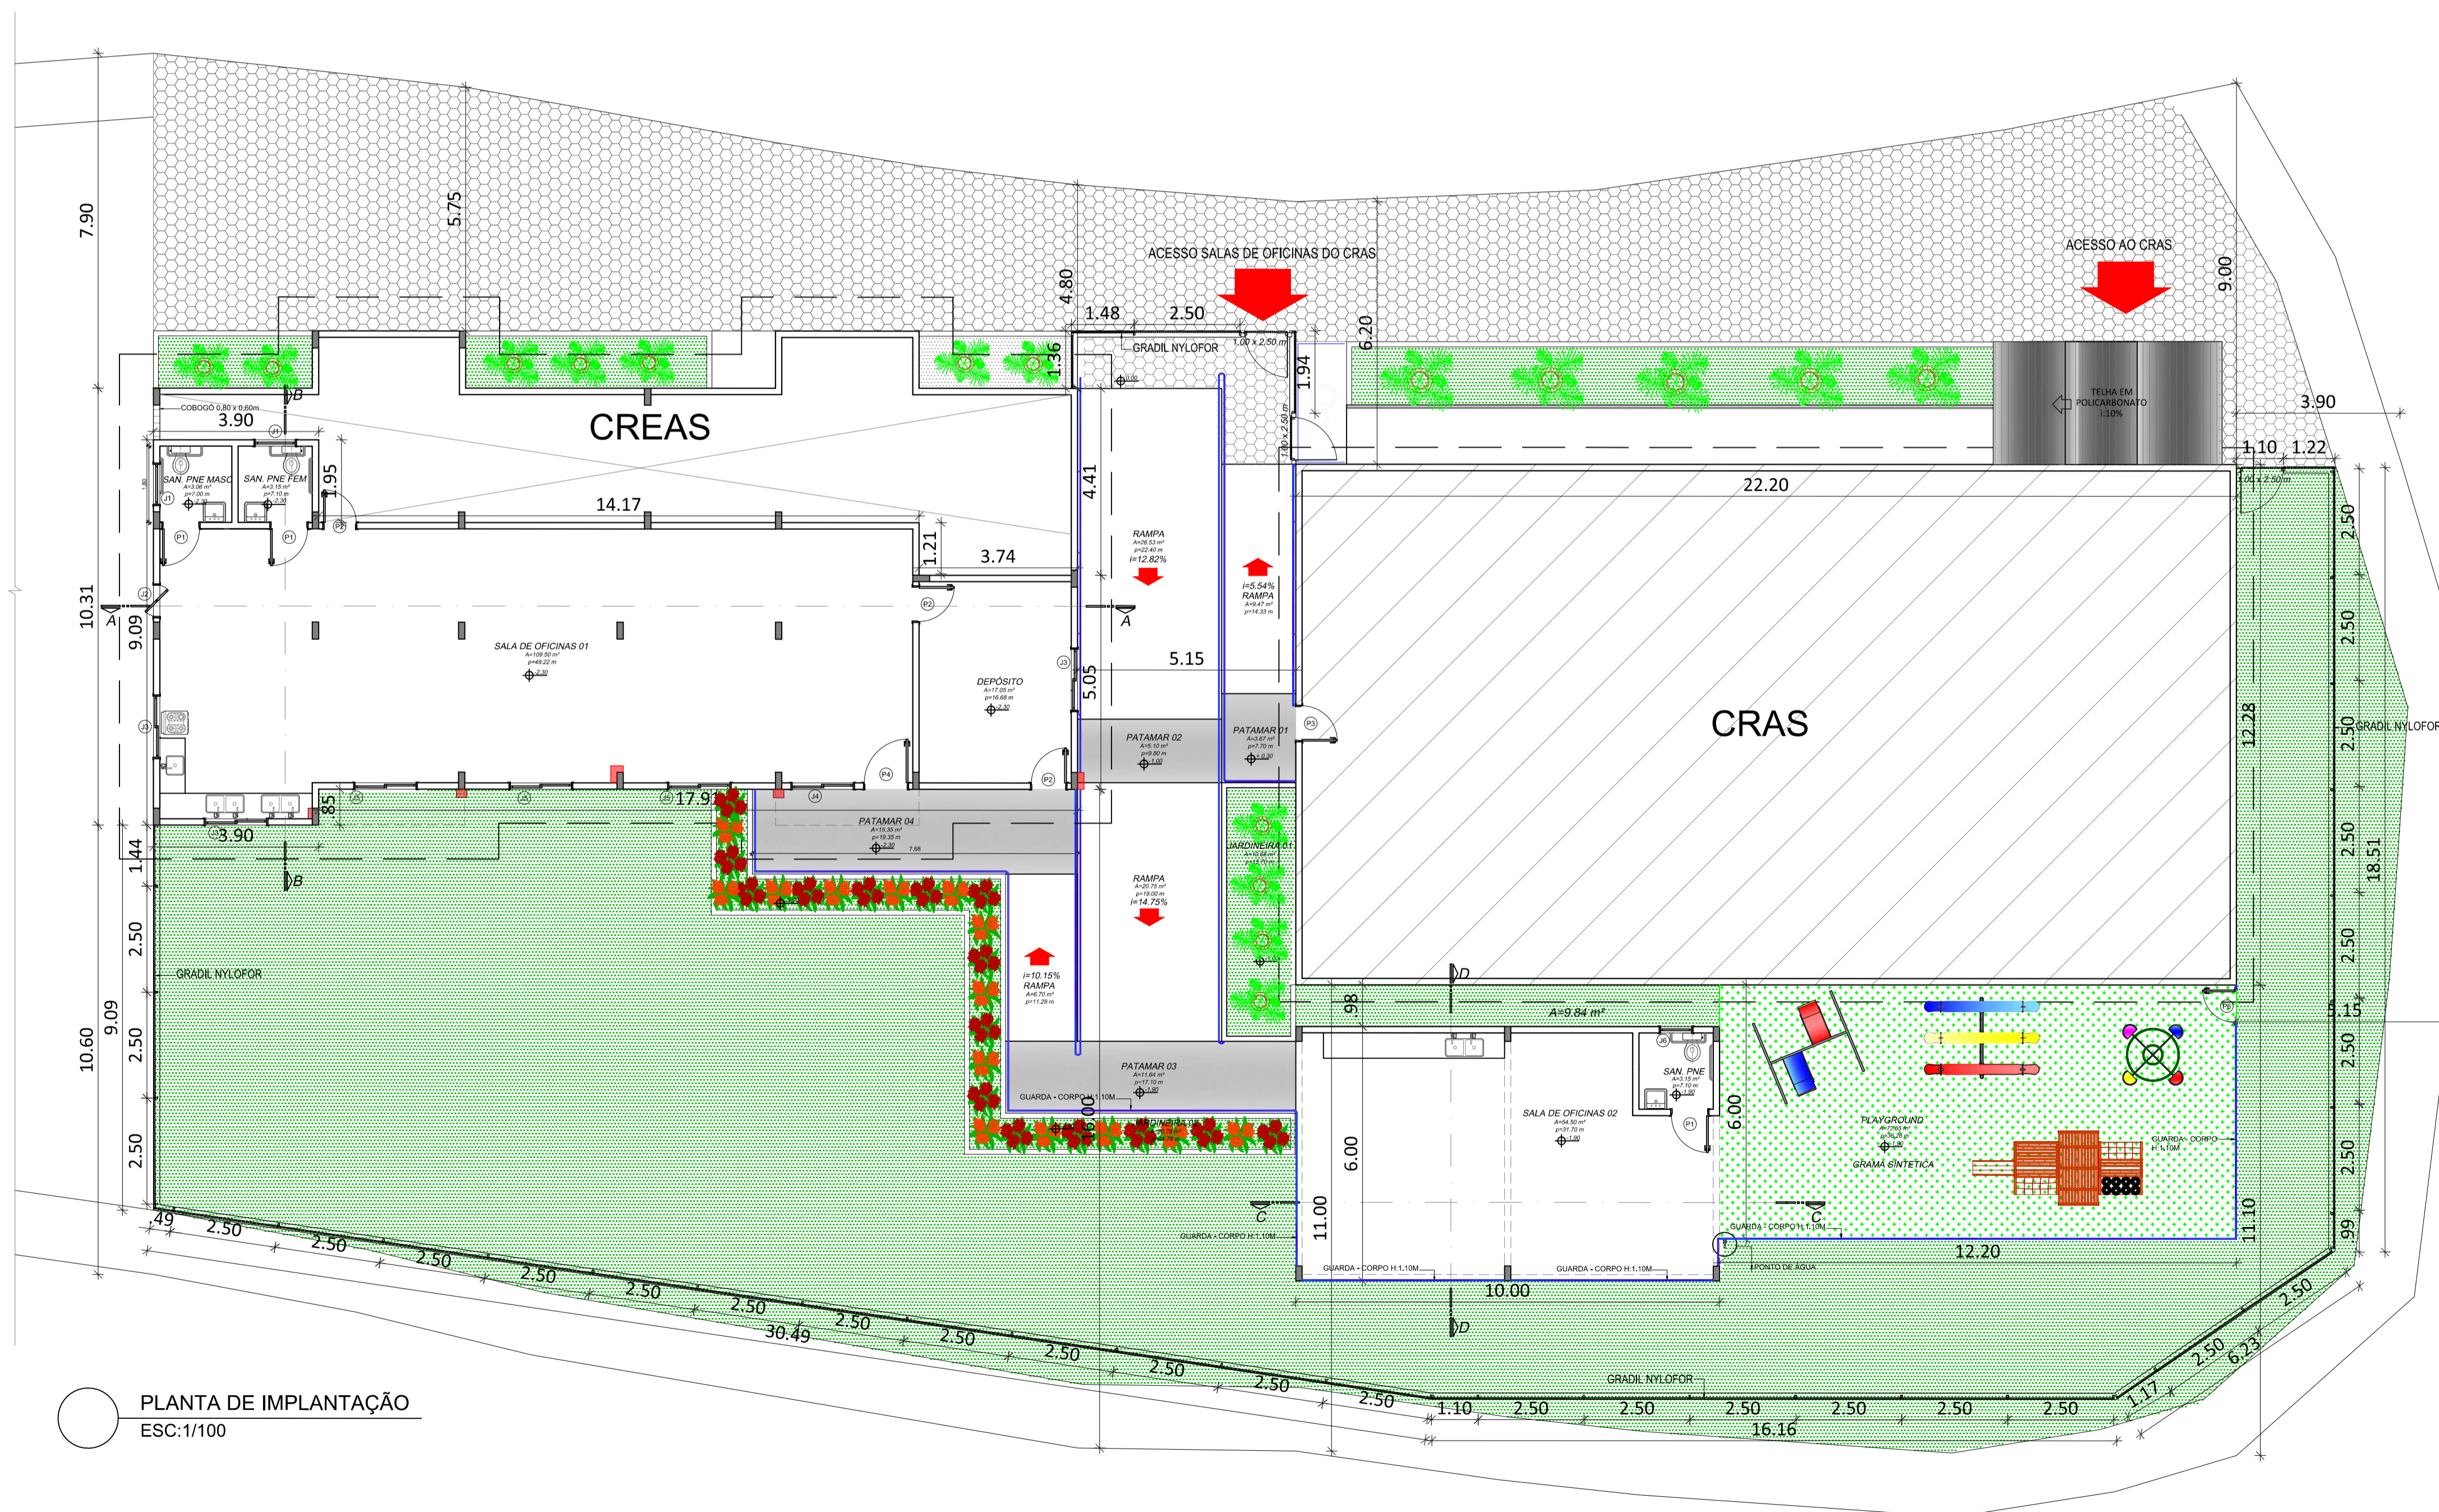

PLANTA DE IMPLANTAÇÃO
ESC:1/100

Índices urbanísticos
Zona: ZUM
Regularização de imóvel
Taxa de ocupação: 23,70%
Coeficiente de aproveitamento: 0,29
Afastamento:

- Lateral direita 33,83m
- Lateral esquerda 3,90m
- Fundos 10,60m
- Frontal: 5,75m

 Gabarito: 2 pavimento
H: 7,60m
Taxa de permeabilidade: 28,10%

Coordenadas:
Lon 41° 15'3.64" W
Lat 20° 21' 52.29" S

AL
ENGENHARIA LTDA.
AL@AMERICLATINA.ENG.BR

RUA JORGE LUIZ DA SILVA, 157, JARDIM ITAPEMIRIM,
CACHOEIRO DE ITAPEMIRIM-ES, CEP: 29315-7D2
TEL.: 28 3036 - 5357

PROJETO DE AMPLIAÇÃO DO CRAS E CREAS	Projeto Arquitetônico:	190,41m²
	Projeto Acessibilidade	289,62m²
	Projeto Instalações elétricas prediais	190,41m²
	Projeto Arquitetura Paisagística	1.619,46m²
	Projeto Urbanístico	1.619,46m²
	ÁREA TOTAL DO TERRENO:	3205,39m²
PROPRIETÁRIO:	DATA: JUNHO DE 2014	
PREFEITURA MUNICIPAL DE CONCEIÇÃO DO CASTELO - ES	ESCALAS: INDICADAS	

LOCAL DA OBRA:
LOTEAMENTO CAMPO VERDE, Nº 610, CEP 29370-000, RODOVIA ES 165, CONCEIÇÃO DO CASTELO - ES

AUTOR E RESPONSÁVEL: A L ENGENHARIA LTDA. ALESSANDRO RODRIGUES BATISTA Arquiteto Urbanista CAU ES - A63305-4	ASSUNTO: PLANTA DE SITUAÇÃO PLANTA DE IMPLANTAÇÃO
DESENHISTA: ANA CLÁUDIA CAMPOS DE MELO	ARQUIVO: Área de Lazer CRAS e CREAS.DWG

PRANCHA: 01/08	APROVAÇÃO:
--------------------------	------------