


# SINALIZAÇÃO

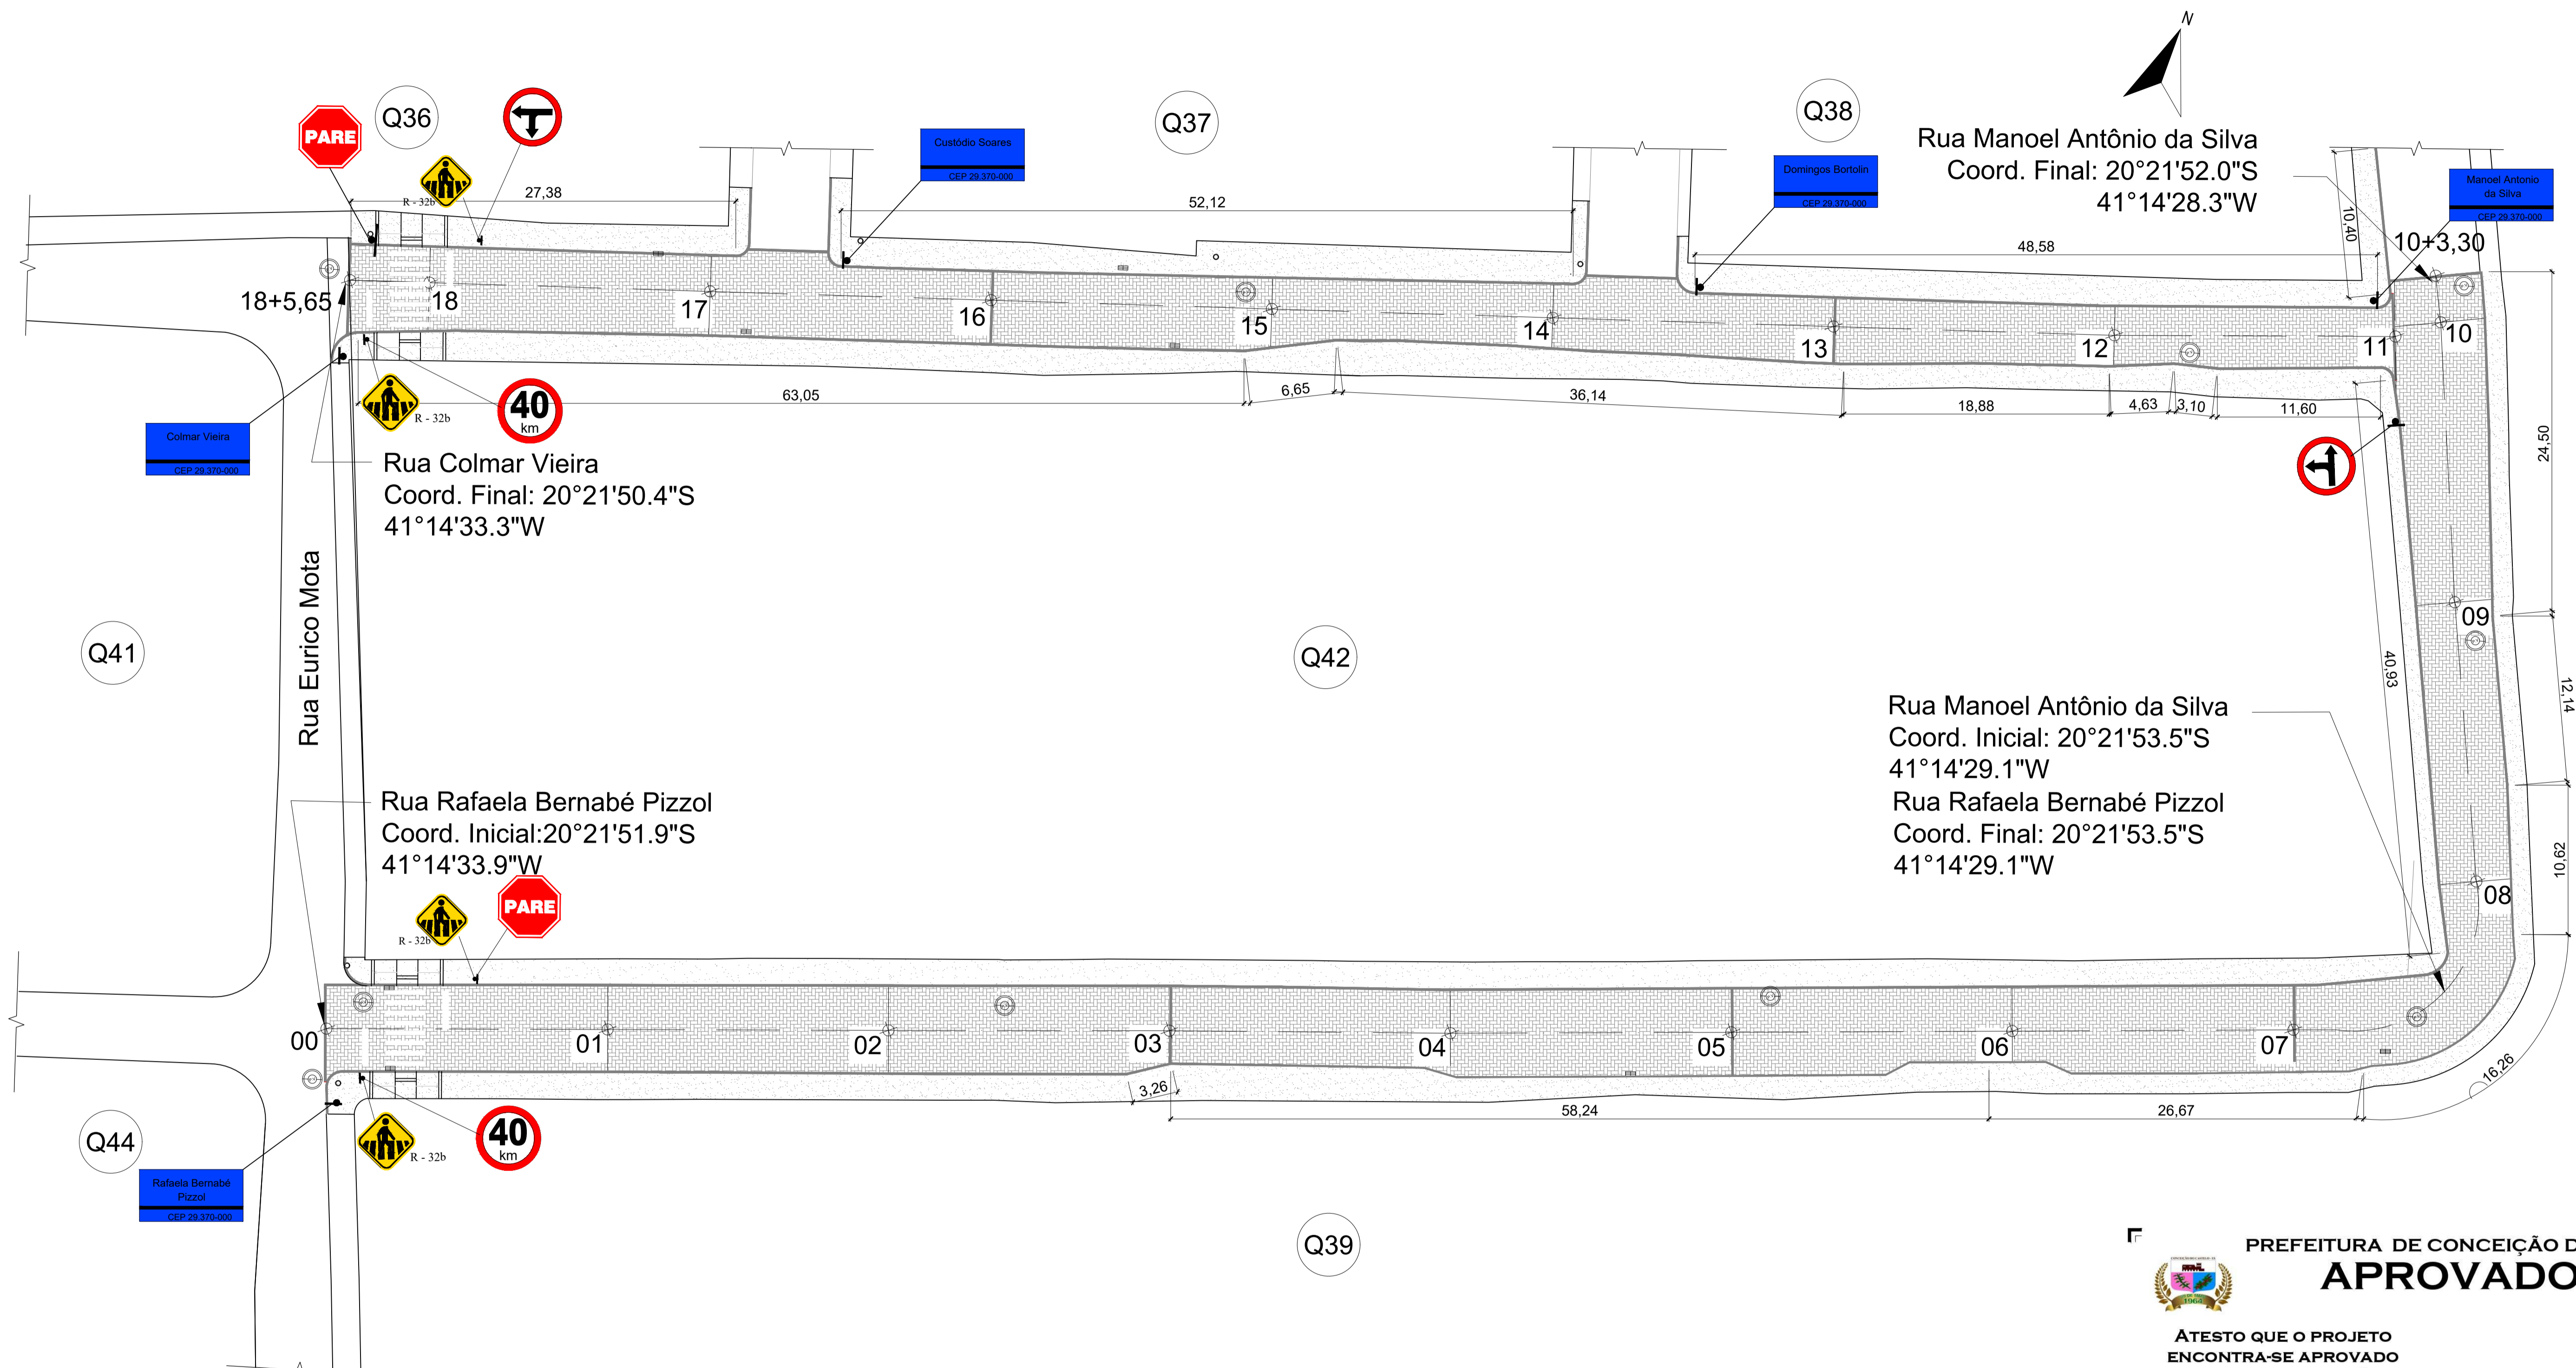

PLANTA DE SINALIZAÇÃO  
Esc. 1:250


**PREFEITURA DE CONCEIÇÃO DO CASTELO**  
**APROVADO**  
 ATESTO QUE O PROJETO  
 ENCONTRA-SE APROVADO  
 PELA ADMINISTRAÇÃO.  
 \_\_\_\_\_  
 PREFEITO MUNICIPAL

**PROJETO DE SINALIZAÇÃO**


CLIENTE:  
**PREFEITURA DE CONCEIÇÃO DO CASTELO - ES**  
 CNPJ: 27.165.570/0001-98

TÍTULO:  
**RECUPERAÇÃO E REPOSIÇÃO DE CALÇAMENTO**  
**CONCEIÇÃO DO CASTELO - ES, CEP: 29370-000**





REFERÊNCIA:  
**RUA RAFAELA BERNABÉ PIZZOL, RUA MANOEL ANTÔNIO DA SILVA E RUA COLMAR VIEIRA - BAIRRO NICOLAU DE VARGAS**


RESPONSÁVEL TÉCNICO:  
 Engº João Lucas Dias - CREA-ES 042317/D

DESENHO: LARISSA FÁBIANA COSTA RABELLO  
 DATA: OUTUBRO/2021  
 FORMATO: A1  
 ESCALA: INDICADA  
 UNIDADE: METRO  
 ARQUIVO: CALÇAMENTO NICOLAU REV 04

**FOLHA**  
**01 02**


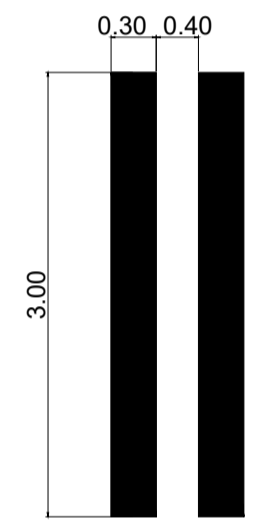
# SINALIZAÇÃO

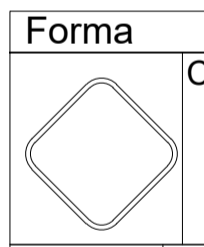SINALIZAÇÃO HORIZONTAL																																
CÓDIGO	ELEMENTO	DIMENSÕES	OBSERVAÇÕES																													
FTP - 1	FAIXA DE PEDESTRES		<ul style="list-style-type: none"> <li>- Corpo na cor branca.</li> <li>- Deverá ser instalada nas entradas conforme demonstrado em projeto.</li> <li>- Deverão ser demarcadas previamente por faixas de retenção, tendo estas 0.30m de largura, e afastadas 1.20m de sua borda a borda da faixa de pedestres.</li> </ul>																													
LRE	LINHA DE RETENÇÃO		<ul style="list-style-type: none"> <li>- Corpo na cor branca.</li> <li>- Deverá ser instalada paralela à pista a ser cruzada, conforme demonstra em projeto, estando afastada desta 1.0m.</li> <li>- Largura será em função da largura da entrada onde esta está instalada.</li> </ul>																													
PLACAS		SINALIZAÇÃO VERTICAL																														
		<table border="1"> <thead> <tr> <th>Forma</th> <th>Código</th> <th colspan="2">Cor</th> </tr> </thead> <tbody> <tr> <td>Fundo</td> <td rowspan="4">R-32b</td> <td>Amarelo</td> <td></td> </tr> <tr> <td>Símbolo</td> <td>Preto</td> <td></td> </tr> <tr> <td>Orla interna</td> <td>Preto</td> <td></td> </tr> <tr> <td>Orla externa</td> <td>Amarela</td> <td></td> </tr> <tr> <td>letra</td> <td></td> <td>Preto</td> <td></td> </tr> <tr> <td>Via</td> <td>Lado min (m)</td> <td>Orla interna (m)</td> <td>Orla externa (m)</td> </tr> <tr> <td>Urbana</td> <td>0,45</td> <td>0,010</td> <td>0,020</td> </tr> </tbody> </table>	Forma	Código	Cor		Fundo	R-32b	Amarelo		Símbolo	Preto		Orla interna	Preto		Orla externa	Amarela		letra		Preto		Via	Lado min (m)	Orla interna (m)	Orla externa (m)	Urbana	0,45	0,010	0,020	<p>Afastamento da borda do acostamento: 1.50m                      Altura de instalação: 1.50m</p>
Forma	Código	Cor																														
Fundo	R-32b	Amarelo																														
Símbolo		Preto																														
Orla interna		Preto																														
Orla externa		Amarela																														
letra		Preto																														
Via	Lado min (m)	Orla interna (m)	Orla externa (m)																													
Urbana	0,45	0,010	0,020																													
<p>OBS.: As placas acima, estão especificadas de acordo com o Manual de Sinalização Rodoviária do DNIT (3ª edição), devendo as mesmas, serem instaladas de acordo com os afastamentos de acostamento especificados, bem como estarem afastadas entre si, de acordo com cota demonstrada em projeto.</p>																																

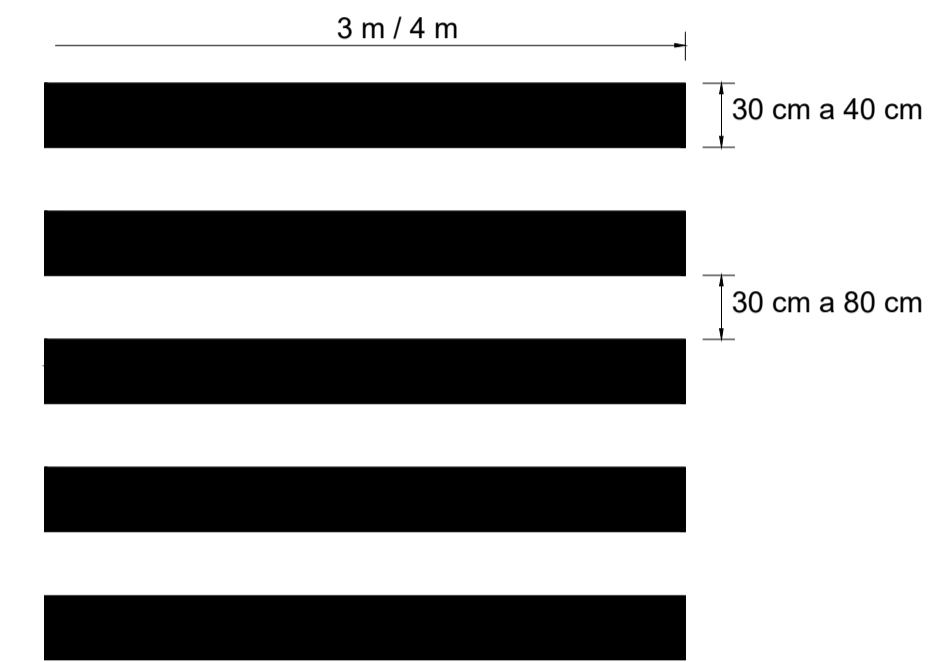

A FTP deve ser ocupar toda a largura da pista.  
Largura da Rua de 8,00 metros.

## DETALHE DO SUPORTE

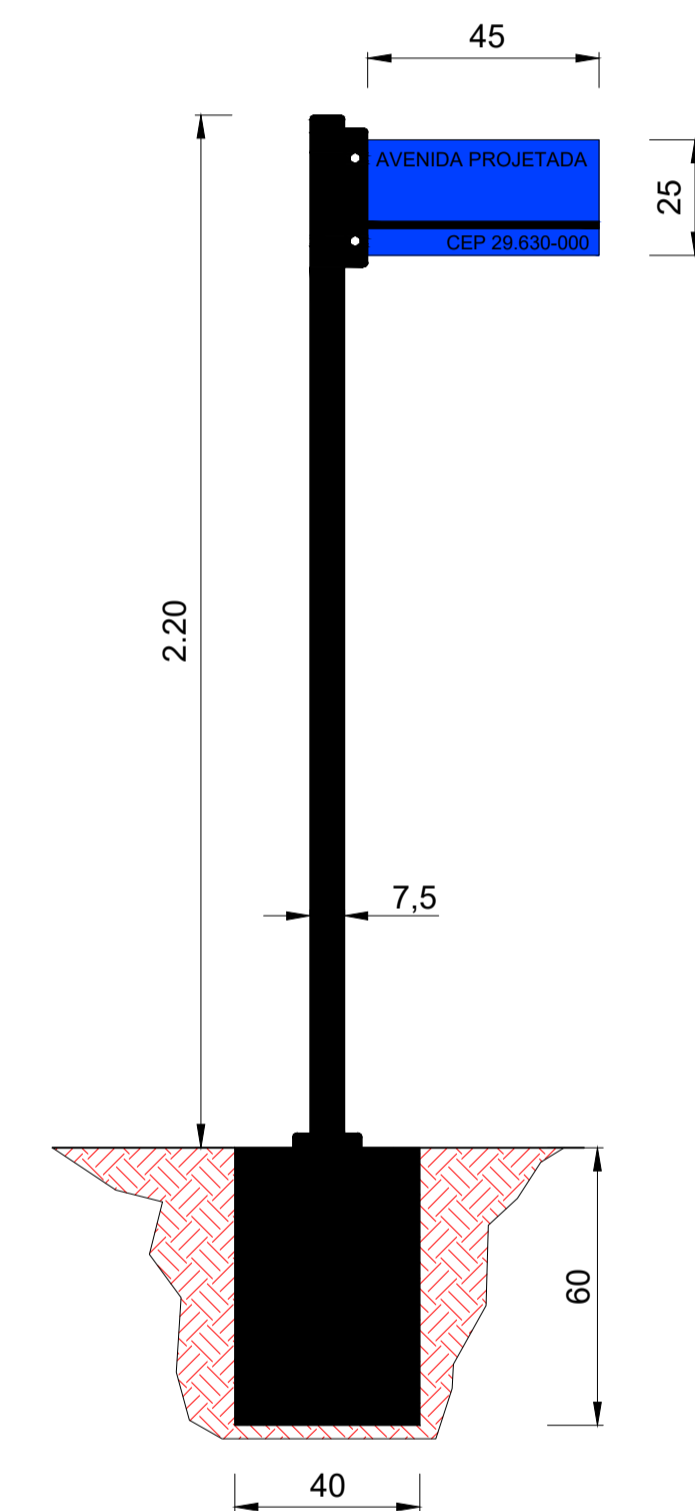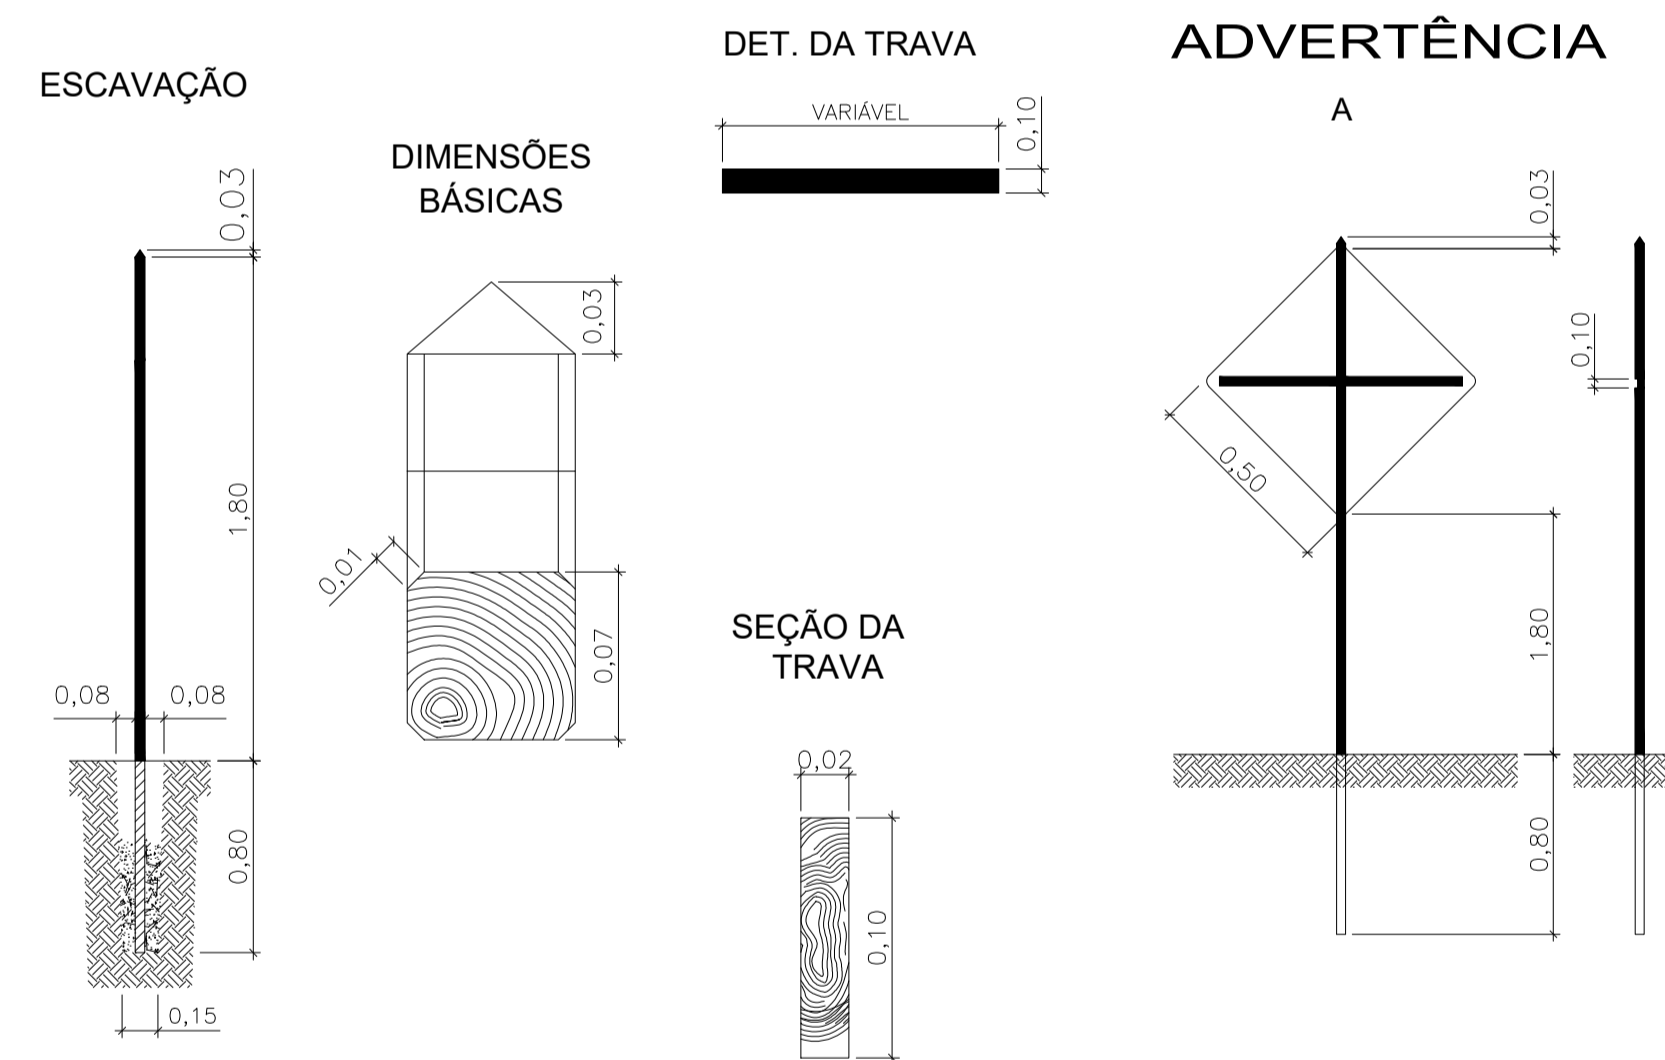

PLACA LOGRADOURO  
MODELO-1

**PREFEITURA DE CONCEIÇÃO DO CASTELO**  
**APROVADO**

ATESTO QUE O PROJETO  
 ENCONTRA-SE APROVADO  
 PELA ADMINISTRAÇÃO.

\_\_\_\_\_  
 PREFEITO MUNICIPAL

## PROJETO DE SINALIZAÇÃO

CLIENTE:  
**PREFEITURA DE CONCEIÇÃO DO CASTELO - ES**  
 CNPJ: 27.165.570/0001-98

TÍTULO:  
**RECUPERAÇÃO E REPOSIÇÃO DE CALÇAMENTO**  
**CONCEIÇÃO DO CASTELO - ES, CEP: 29370-000**

REFERÊNCIA:  
**RUA RAFAELA BERNABÉ PIZZOL, RUA MANOEL ANTÔNIO DA SILVA E RUA COLMAR VIEIRA - BAIRRO NICOLAU DE VARGAS**

RESPONSÁVEL TÉCNICO:  
 Engº João Lucas Dias - CREA-ES 042317/D

DESENHO: LARISSA FÁBIANA COSTA RABELLO DATA: OUTUBRO/2021 FORMATO: A1 ESCALA: INDICADA UNIDADE: METRO ARQUIVO: CALÇAMENTO NICOLAU REV 04



**FOLHA**  
**02 02**