





VISTA AÉREA
Sem Escala

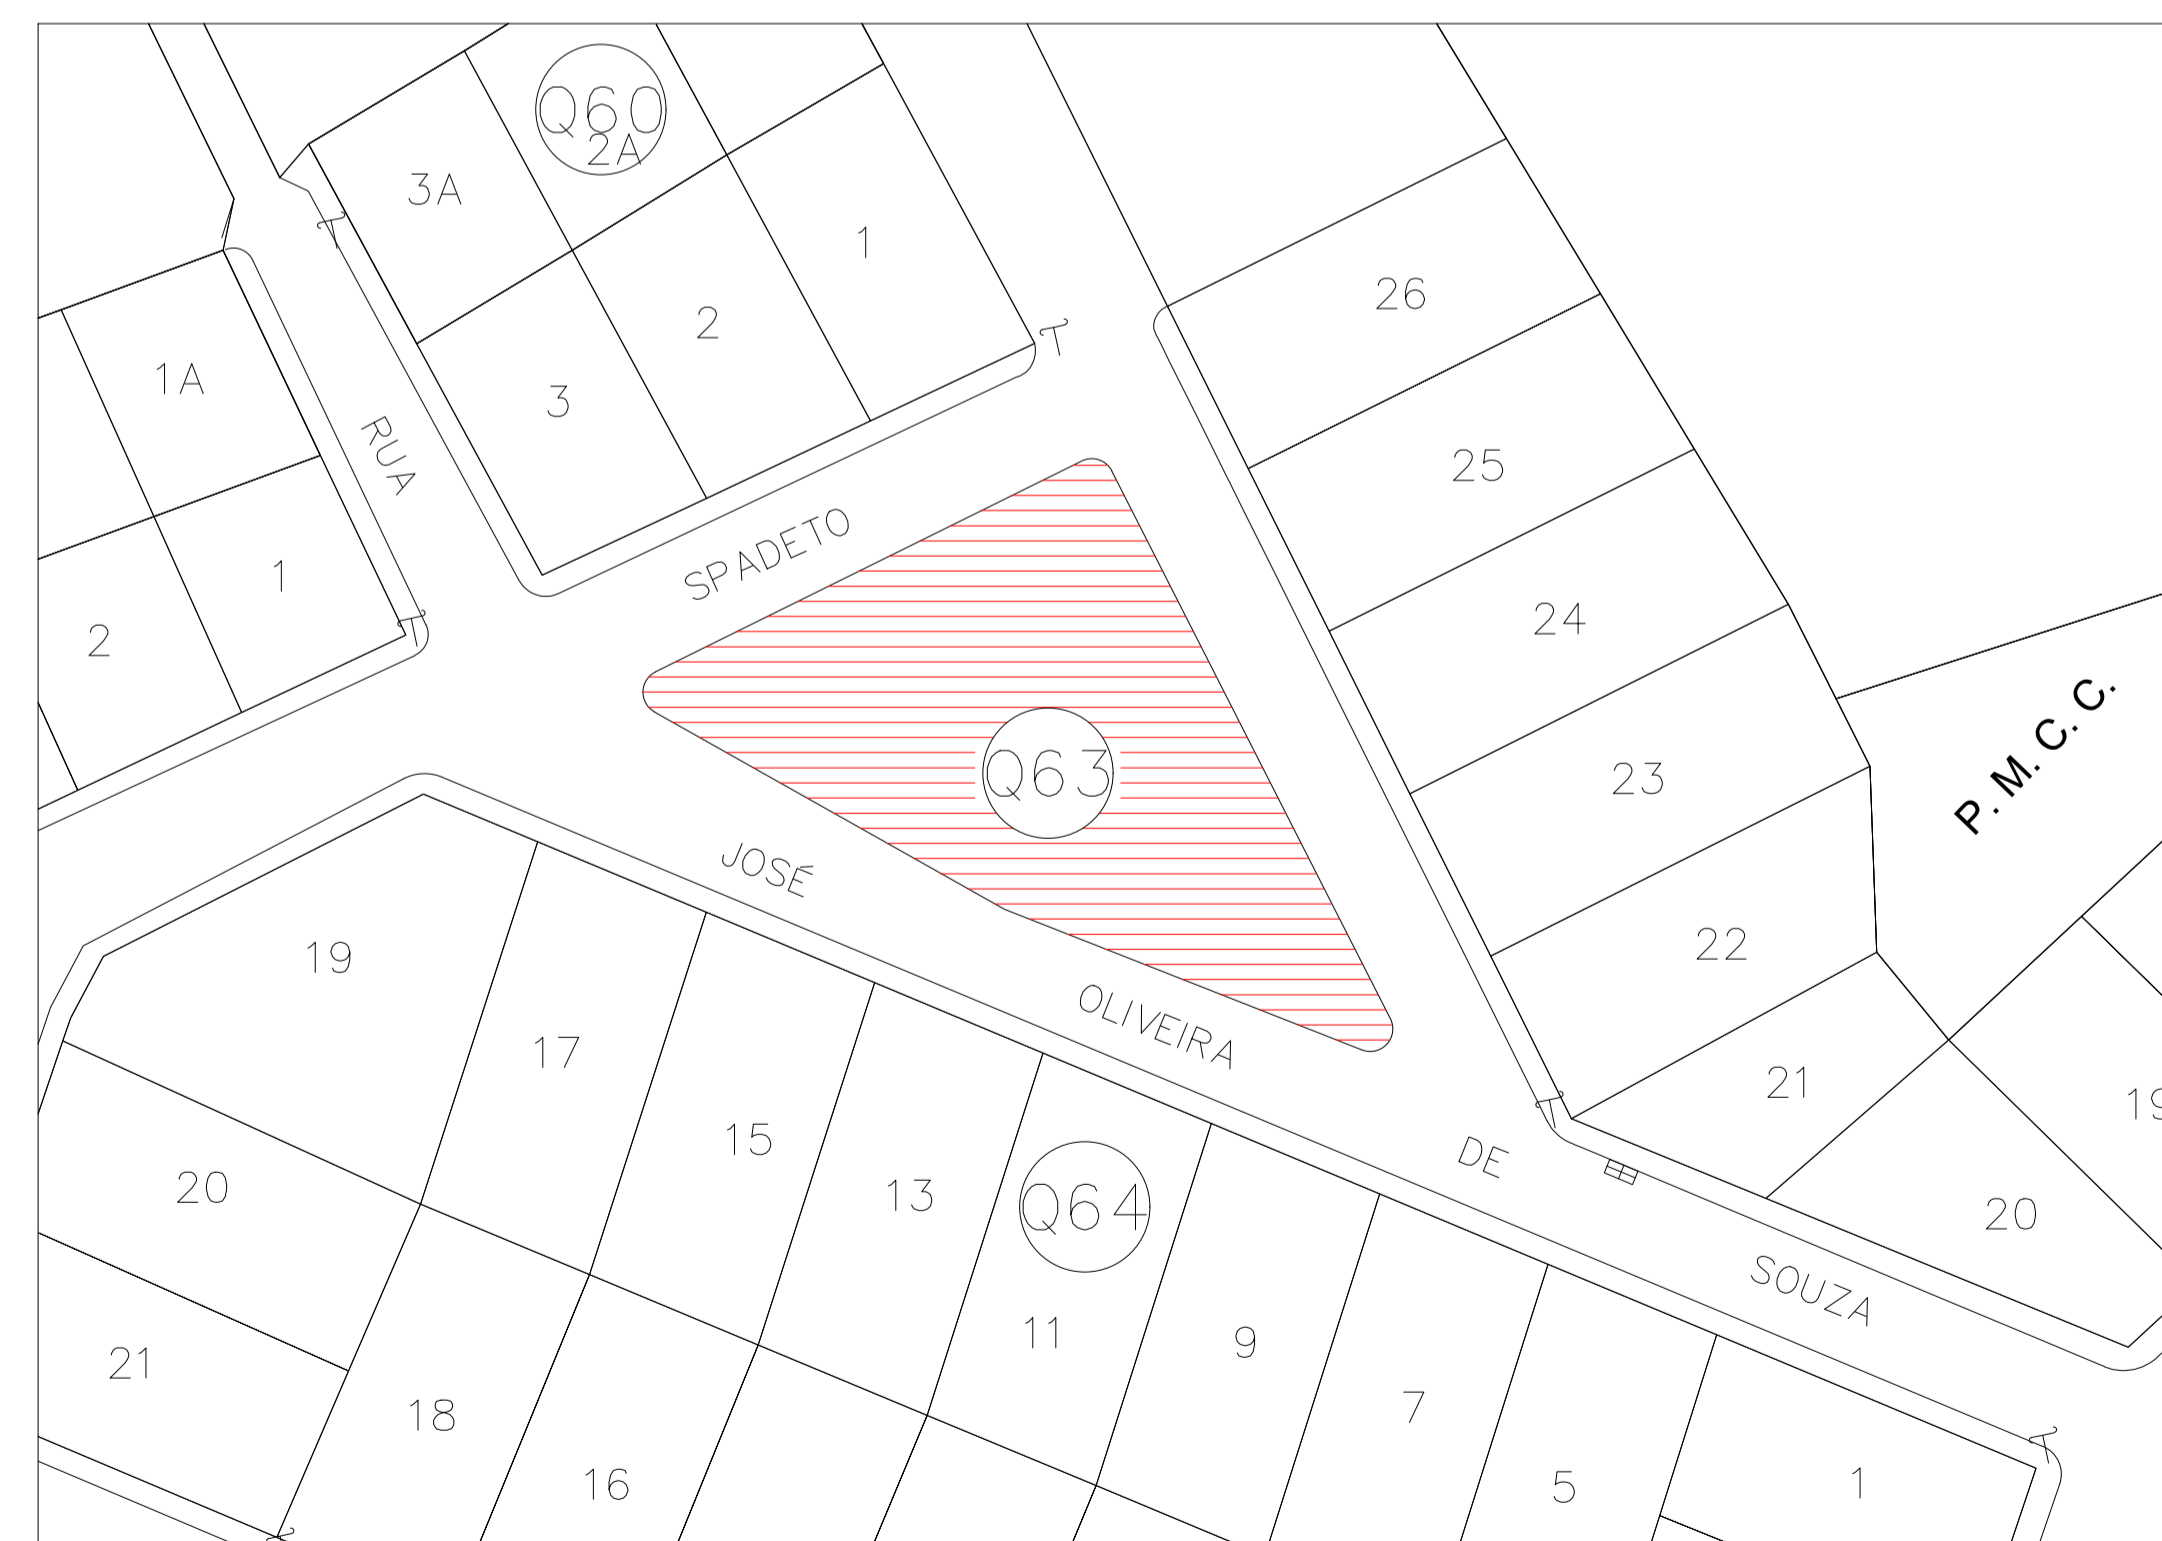

PLANTA DE SITUAÇÃO
Esc. 1:500


PREFEITURA DE CONCEIÇÃO DO CASTELO
APROVADO
 ATESTO QUE O PROJETO
 ENCONTRA-SE APROVADO
 PELA ADMINISTRAÇÃO.

PREFEITO MUNICIPAL

Documento assinado digitalmente
 LARISSA FABIANA COSTA RABELLO
 Data: 13/10/2022 08:23:55-0500
 Verifique em https://verificador.br.br

PROJETO DE URBANISMO

CLIENTE:
 PREFEITURA DE CONCEIÇÃO DO CASTELO - ES
 CNPJ: 27.165.570/0001-98

TÍTULO:
 REFORMA DE PRAÇAS NO MUNICÍPIO DE CONCEIÇÃO DO CASTELO - PRAÇA PEDRO RIGO






REFERÊNCIA:
 RUA JOSÉ OLIVEIRA DE SOUZA, CONCEIÇÃO DO CASTELO ES
 LAT: 20°21'38.8"S LONG: 41°15'01.7"W


RESPONSÁVEL TÉCNICO:
 ARO LARISSA FABIANA COSTA RABELLO CAU: A87541-4

FOLHA
01 04


DESENHO:	DATA:	FORMATO:	ESCALA:	UNIDADE:	ARQUIVO:
LARISSA FABIANA COSTA RABELLO	SETEMBRO/2022	A1	INDICADA	METRO	PROJETO PRAÇA PEDRO RIGO

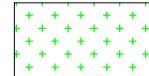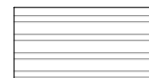LEGENDA DE INTERVENÇÕES:

-  GRAMA SINTÉTICA A SER SUBSTITUÍDA
-  READEQUAR
-  REFORMA DE CALÇADA DE CONCRETO
-  MURETA A REFORMAR
-  SUBSTITUIÇÃO DE INTERTRAVADO DE COR NATURAL POR INTERTRAVADO RETANGULA COLORIDO



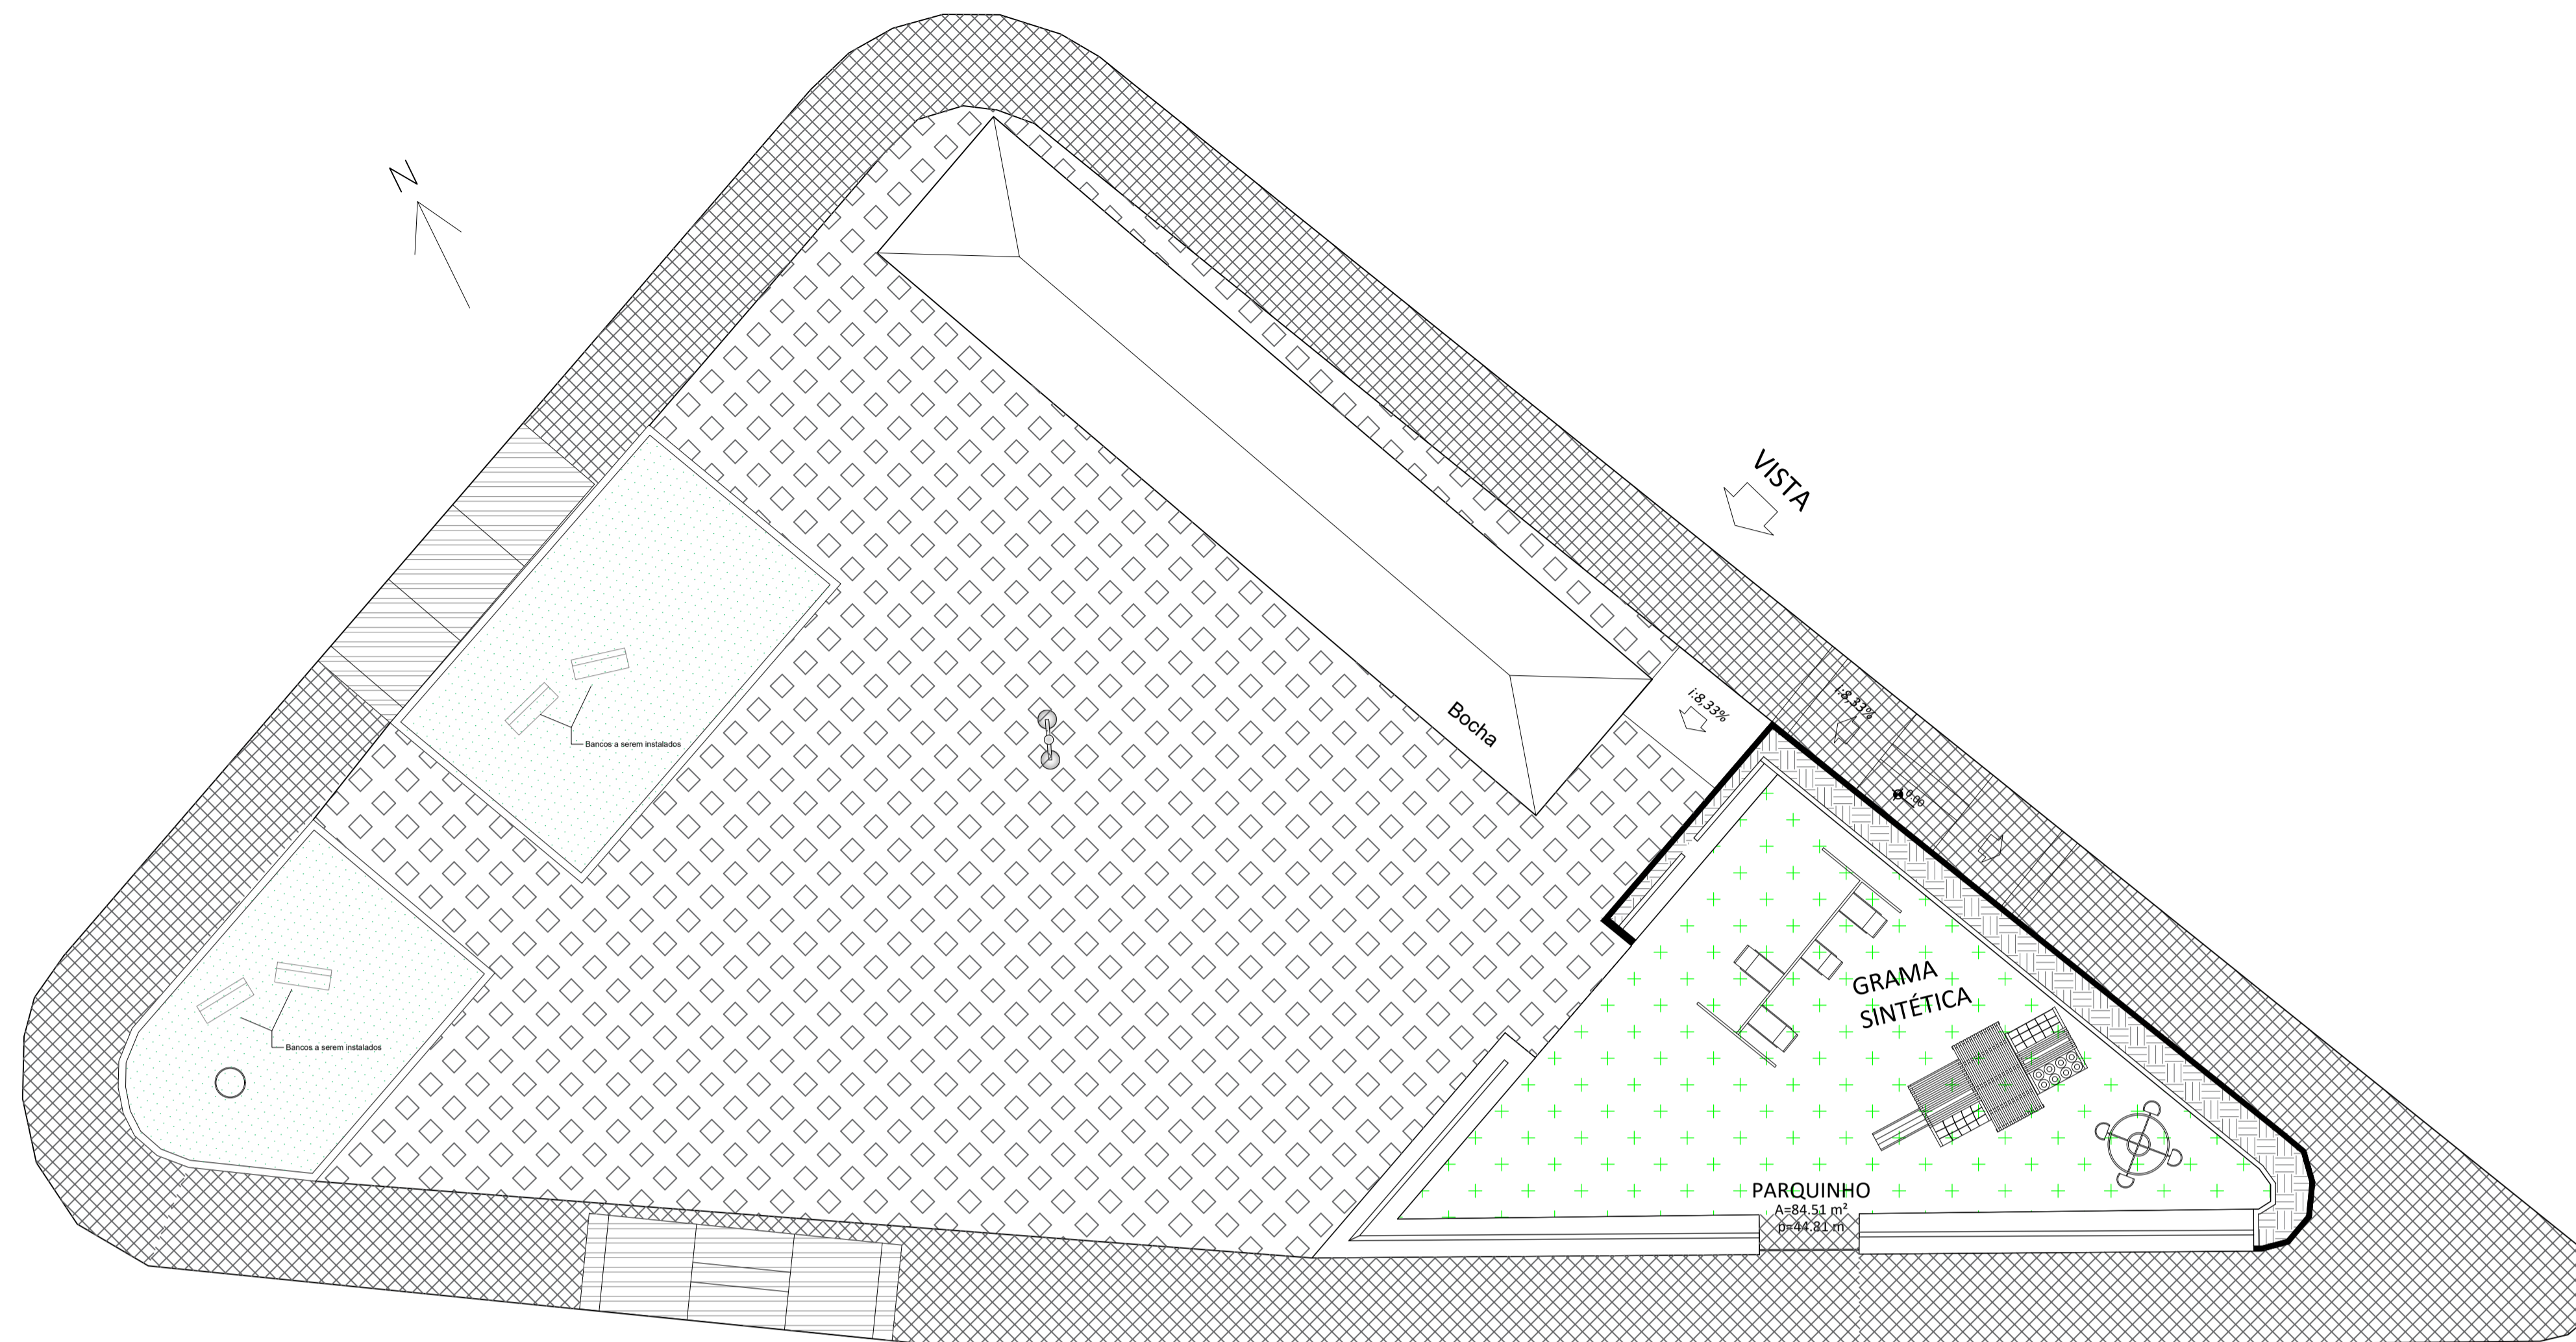


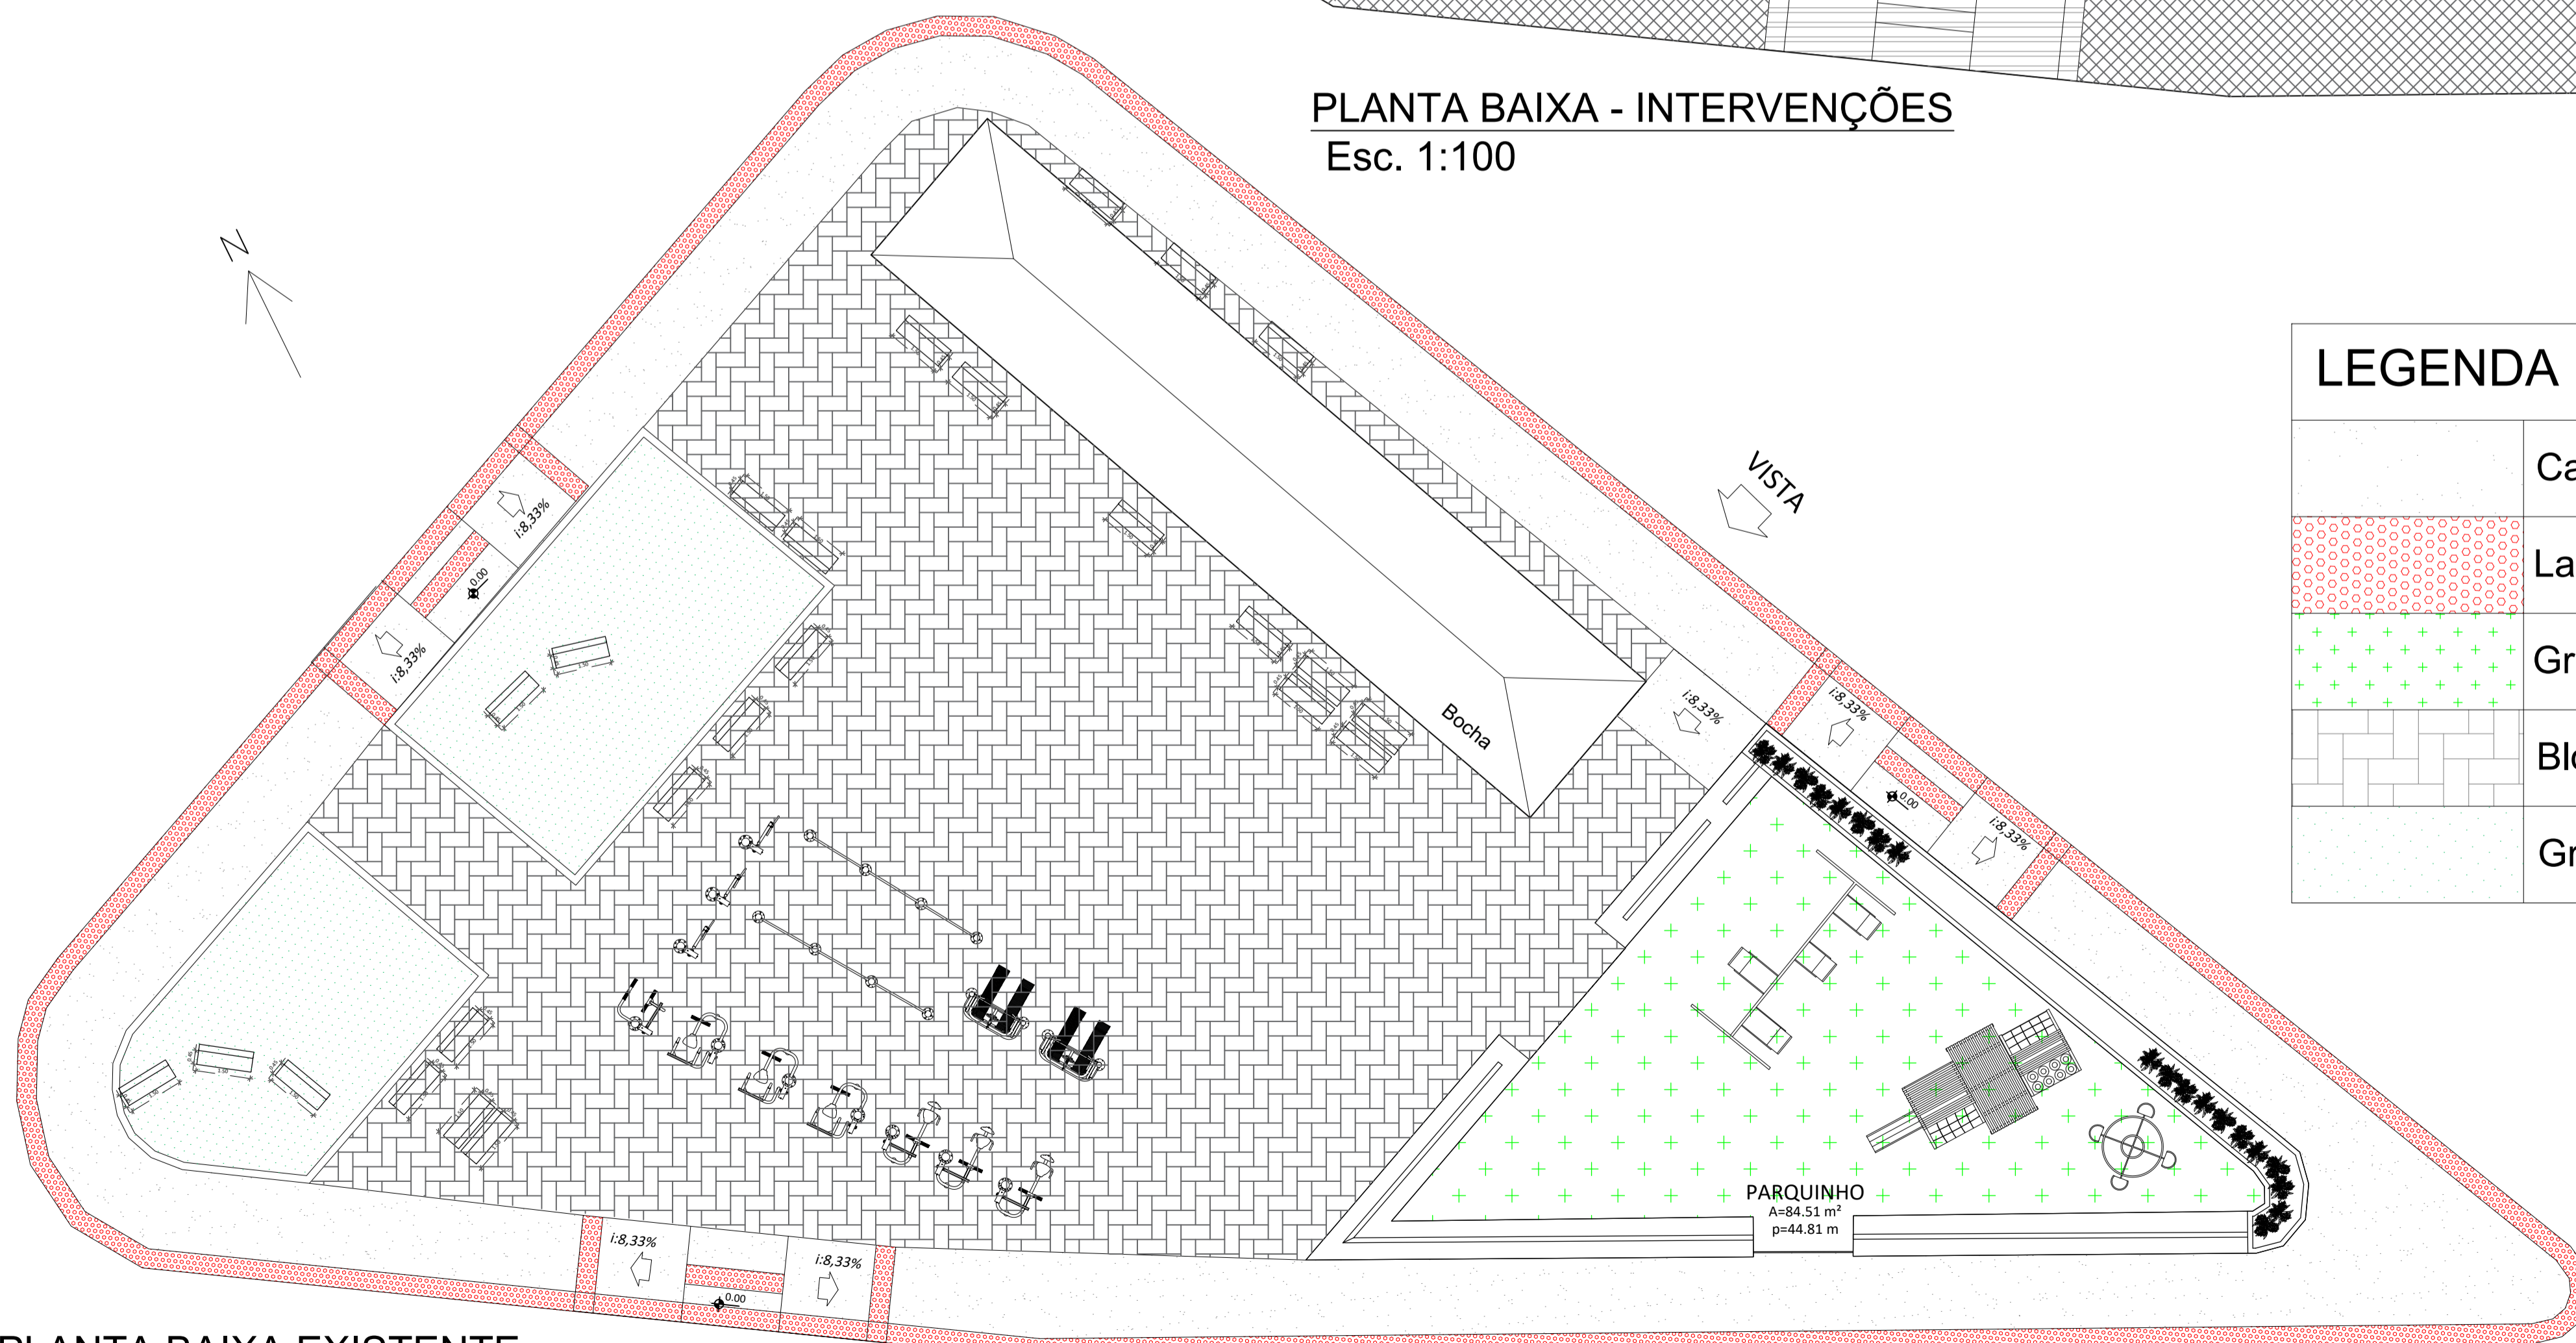

PLANTA BAIXA - INTERVENÇÕES
Esc. 1:100



PLANTA BAIXA EXISTENTE
Esc. 1:100

 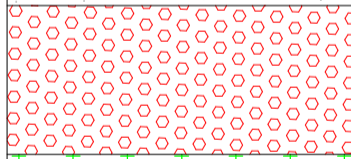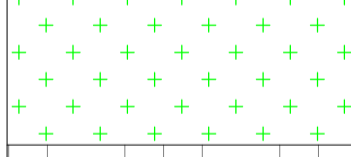LEGENDA PAV. EXISTENTE

	Calçada em Concreto
	Ladrilho Podotátil
	Grama Sintética
	Bloco intertravado natural
	Grama Esmeralda

Documento assinado digitalmente
LARISSA FABIANA COSTA RABELLO
CPF: 13.121.922/08.27.03.0100
Verifique em <https://verificador.jb.br>

PROJETO DE URBANISMO

CLIENTE:
PREFEITURA DE CONCEIÇÃO DO CASTELO - ES
CNPJ: 27.165.570/0001-98

TÍTULO:
REFORMA DE PRAÇAS NO MUNICÍPIO DE CONCEIÇÃO DO CASTELO - PRAÇA PEDRO RIGO


REFERÊNCIA:
RUA JOSÉ OLIVEIRA DE SOUZA, CONCEIÇÃO DO CASTELO ES
LAT: 20°21'38.8"S LONG: 41°15'01.7"W

RESPONSÁVEL TÉCNICO:
ARQ. LARISSA FABIANA COSTA RABELLO CAU: A87541-4



DESENHO: LARISSA FABIANA COSTA RABELLO DATA: SETEMBRO/2022 FORMATO: A1 ESCALA: INDICADA UNIDADE: METRO ARQUIVO: PROJETO PRAÇA PEDRO RIGO



FOLHA
02 04

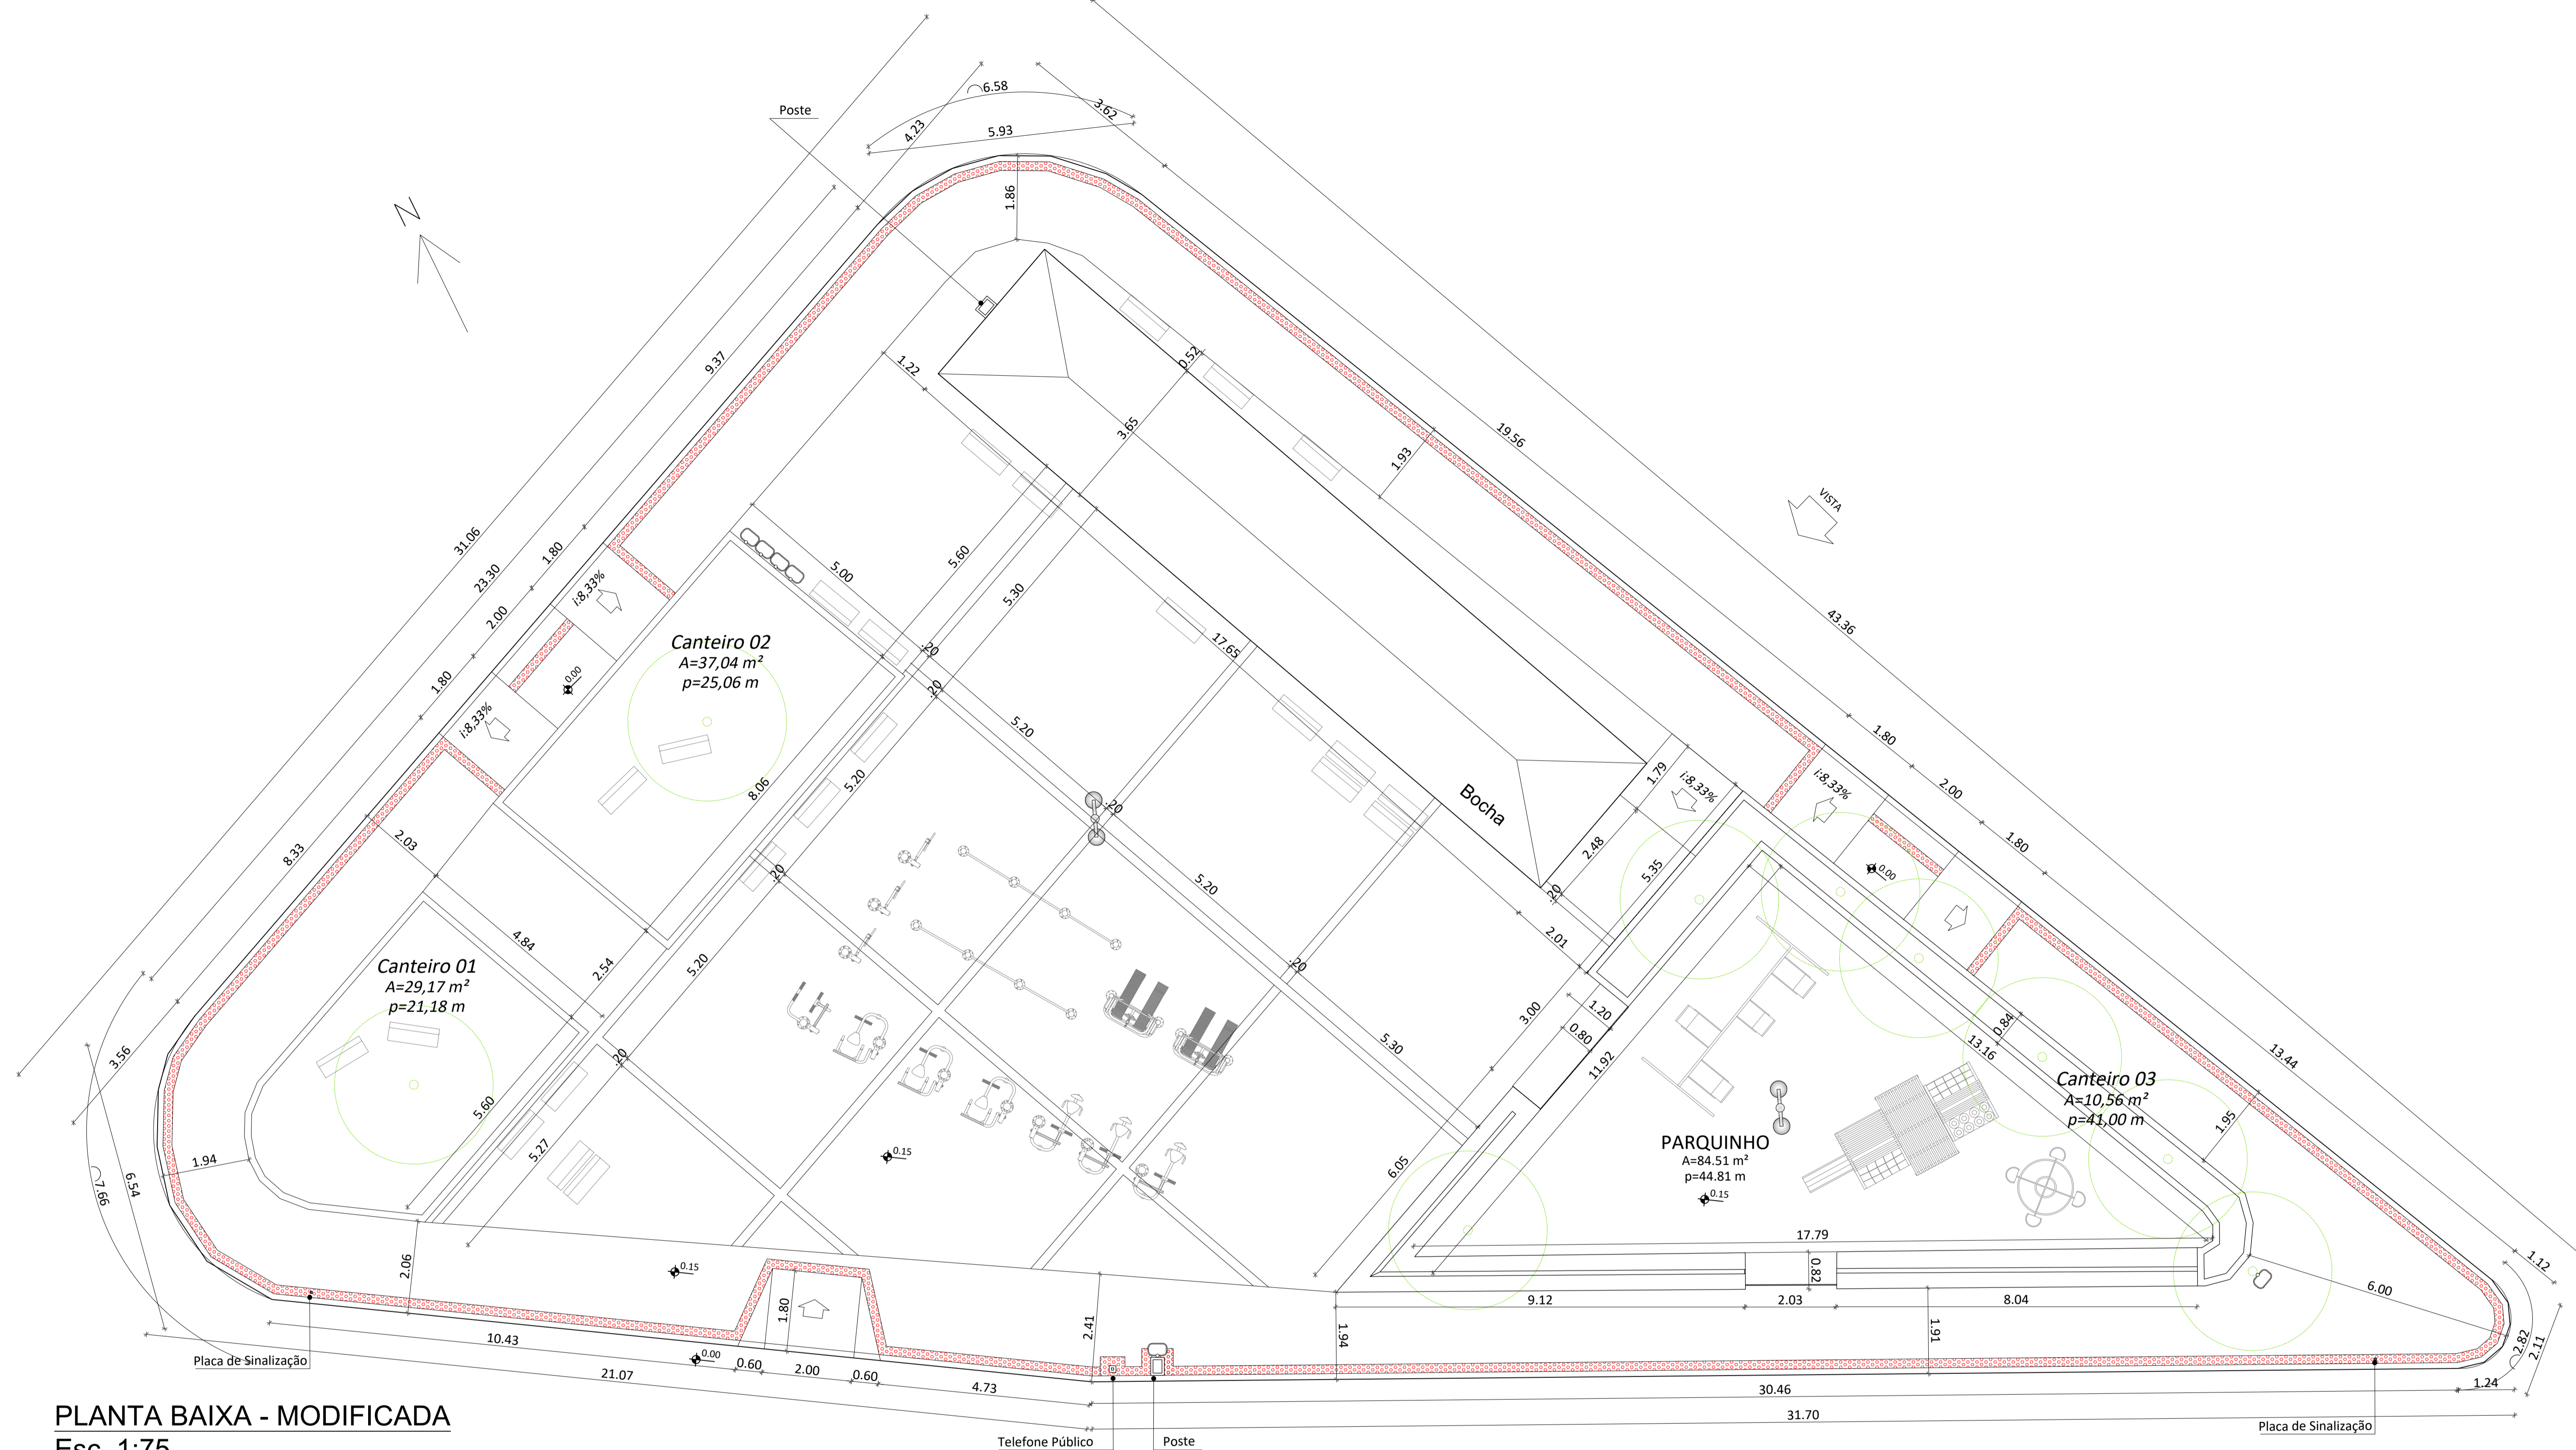

PLANTA BAIXA - MODIFICADA
Esc. 1:75

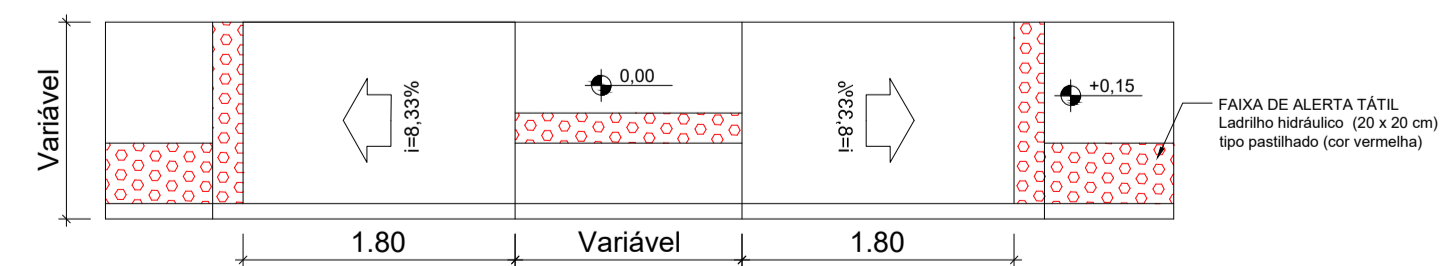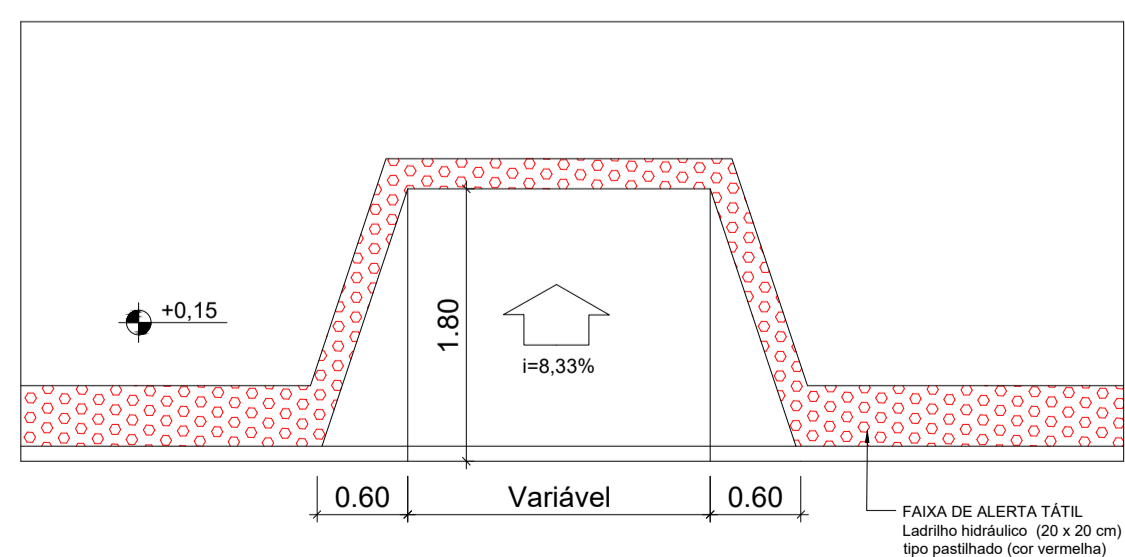

DETALHES - RAMPA
Esc. 1:50

PROJETO DE URBANISMO

CLIENTE:
PREFEITURA DE CONCEIÇÃO DO CASTELO - ES
CNPJ: 27.165.570/0001-98

TÍTULO:
REFORMA DE PRAÇAS NO MUNICÍPIO DE CONCEIÇÃO DO CASTELO - PRAÇA PEDRO RIGO

REFERÊNCIA:
RUA JOSÉ OLIVEIRA DE SOUZA, CONCEIÇÃO DO CASTELO ES
LAT: 20°21'38.8"S LONG: 41°15'01.7"W


RESPONSÁVEL TÉCNICO:
ARQ. LARISSA FABIANA COSTA RABELLO CAU: A87541-4

DESENHO: LARISSA FABIANA COSTA RABELLO DATA: 13/10/2022 08:28:55-0300 VERIFIQUE EM: https://verificador.rli.br

FORMATO: A1 ESCALA: INDICADA UNIDADE: METRO ANJO: PROJETO PRAÇA PEDRO RIGO




FOLHA
03 **04**

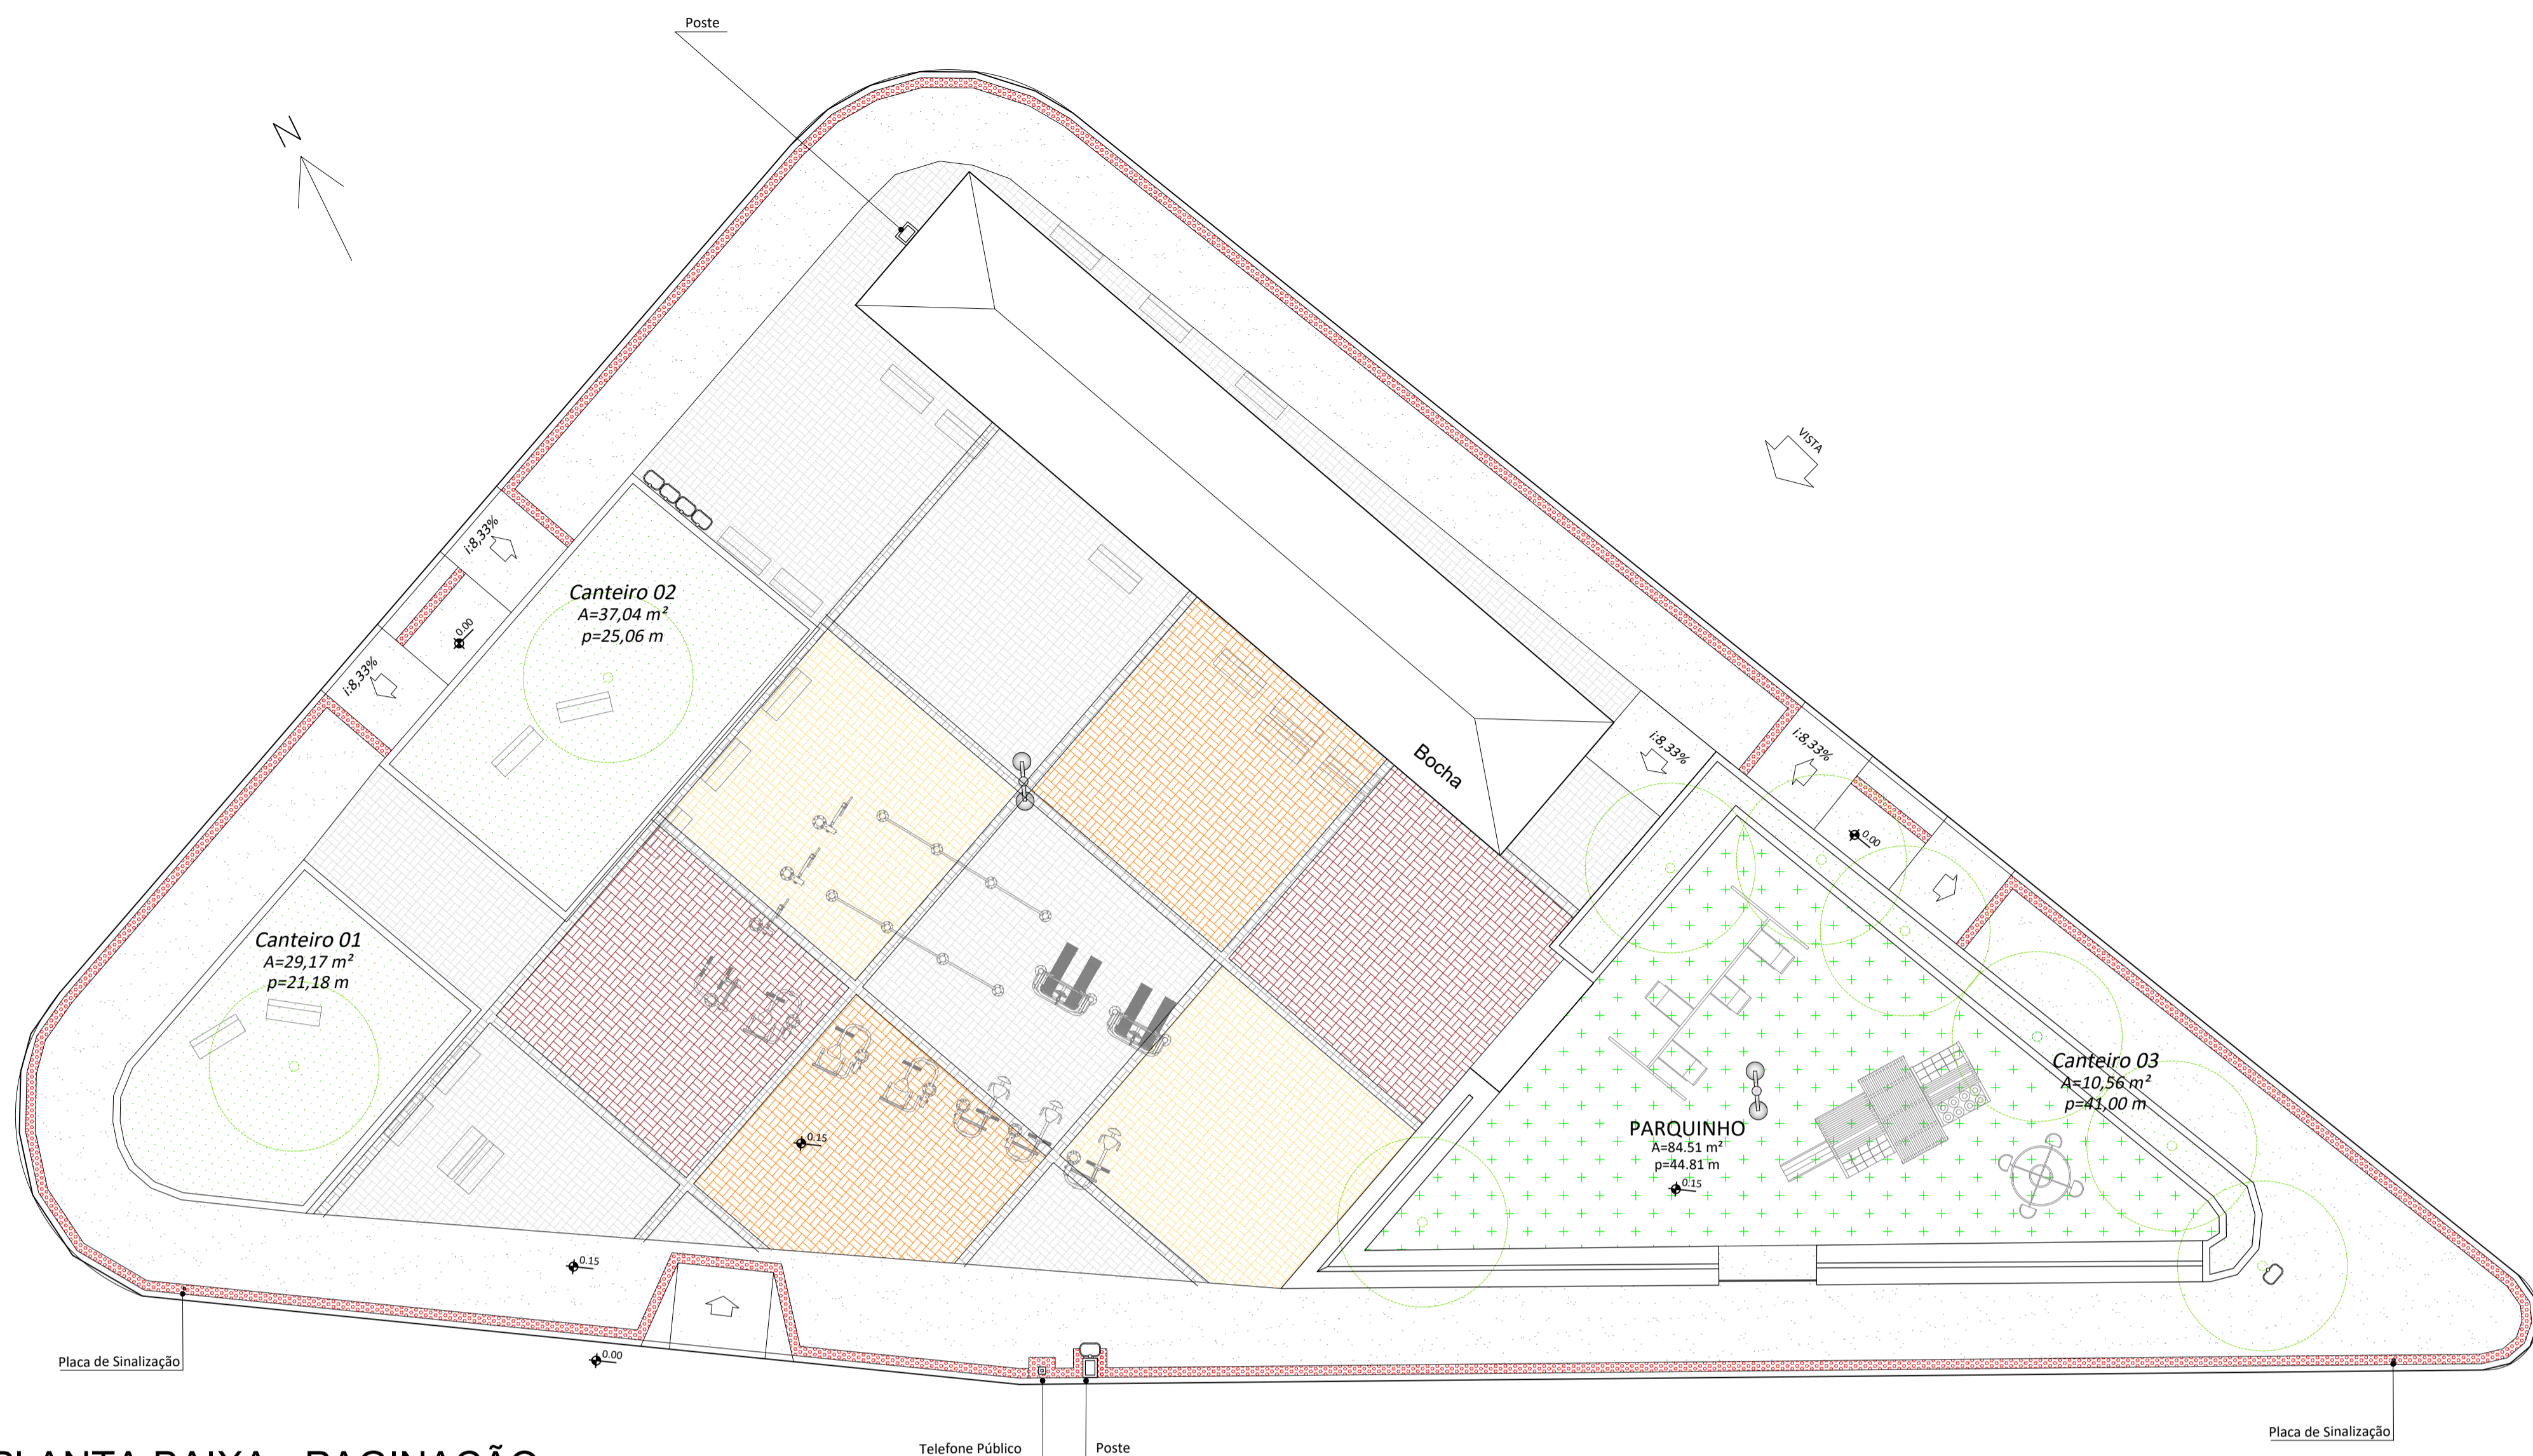

LEGENDA DE MATERIAIS		
ITEM	SÍMBOLO	MATERIAL
1		CONCRETO
2		PISO PODOTÁTIL DE ALETA
3		GRAMA SINTÉTICA
4		BLOCO INTERTRAVADO
5		BLOCO INTERTRAVADO COR CINZA CLARO
6		BLOCO INTERTRAVADO COR VERMELHO
7		BLOCO INTERTRAVADO COR LARANJA
8		BLOCO INTERTRAVADO COR AMARELA
9		MBO - FIO

PLANTA BAIXA - PAGINAÇÃO
Esc. 1:100

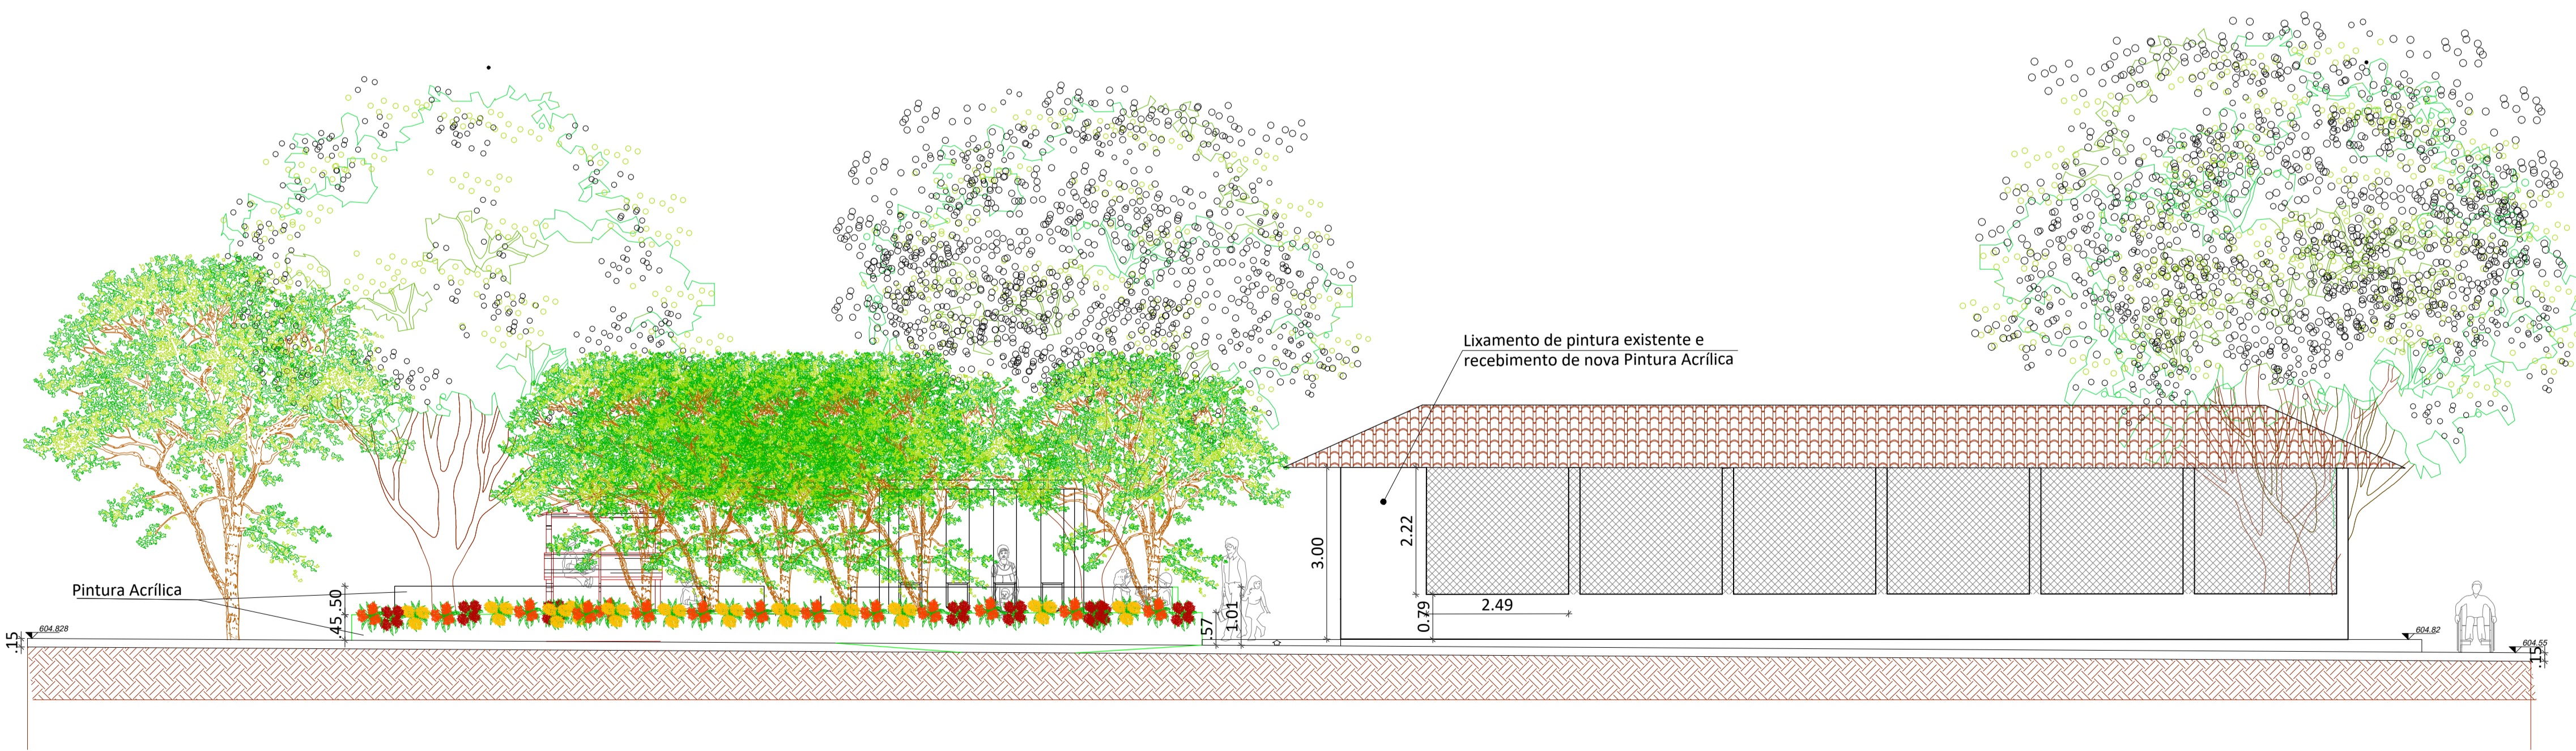

CORTE ESQUEMÁTICO
Esc. 1:75

Documento assinado digitalmente
LARISSA FABIANA COSTA RABELLO
Data: 11/10/2022 09:28:58-0300
Verifique em <https://verificador.jb.br>

PROJETO DE URBANISMO

CLIENTE:
PREFEITURA DE CONCEIÇÃO DO CASTELO - ES
CNPJ: 27.165.570/0001-98

TÍTULO:
REFORMA DE PRAÇAS NO MUNICÍPIO DE CONCEIÇÃO DO CASTELO - PRAÇA PEDRO RIGO

REFERÊNCIA:
RUA JOSÉ OLIVEIRA DE SOUZA, CONCEIÇÃO DO CASTELO ES
LAT: 20°21'38.8"S LONG: 41°15'01.7"W

RESPONSÁVEL TÉCNICO:
ARQ. LARISSA FABIANA COSTA RABELLO CAU: A87541-4

DESENHO: LARISSA FABIANA COSTA RABELLO DATA: SETEMBRO/2022 FORMATO: A1 ESCALA: INDICADA UNIDADE: METRO ARQUIVO: PROJETO PRAÇA PEDRO RIGO



FOLHA
04 04