
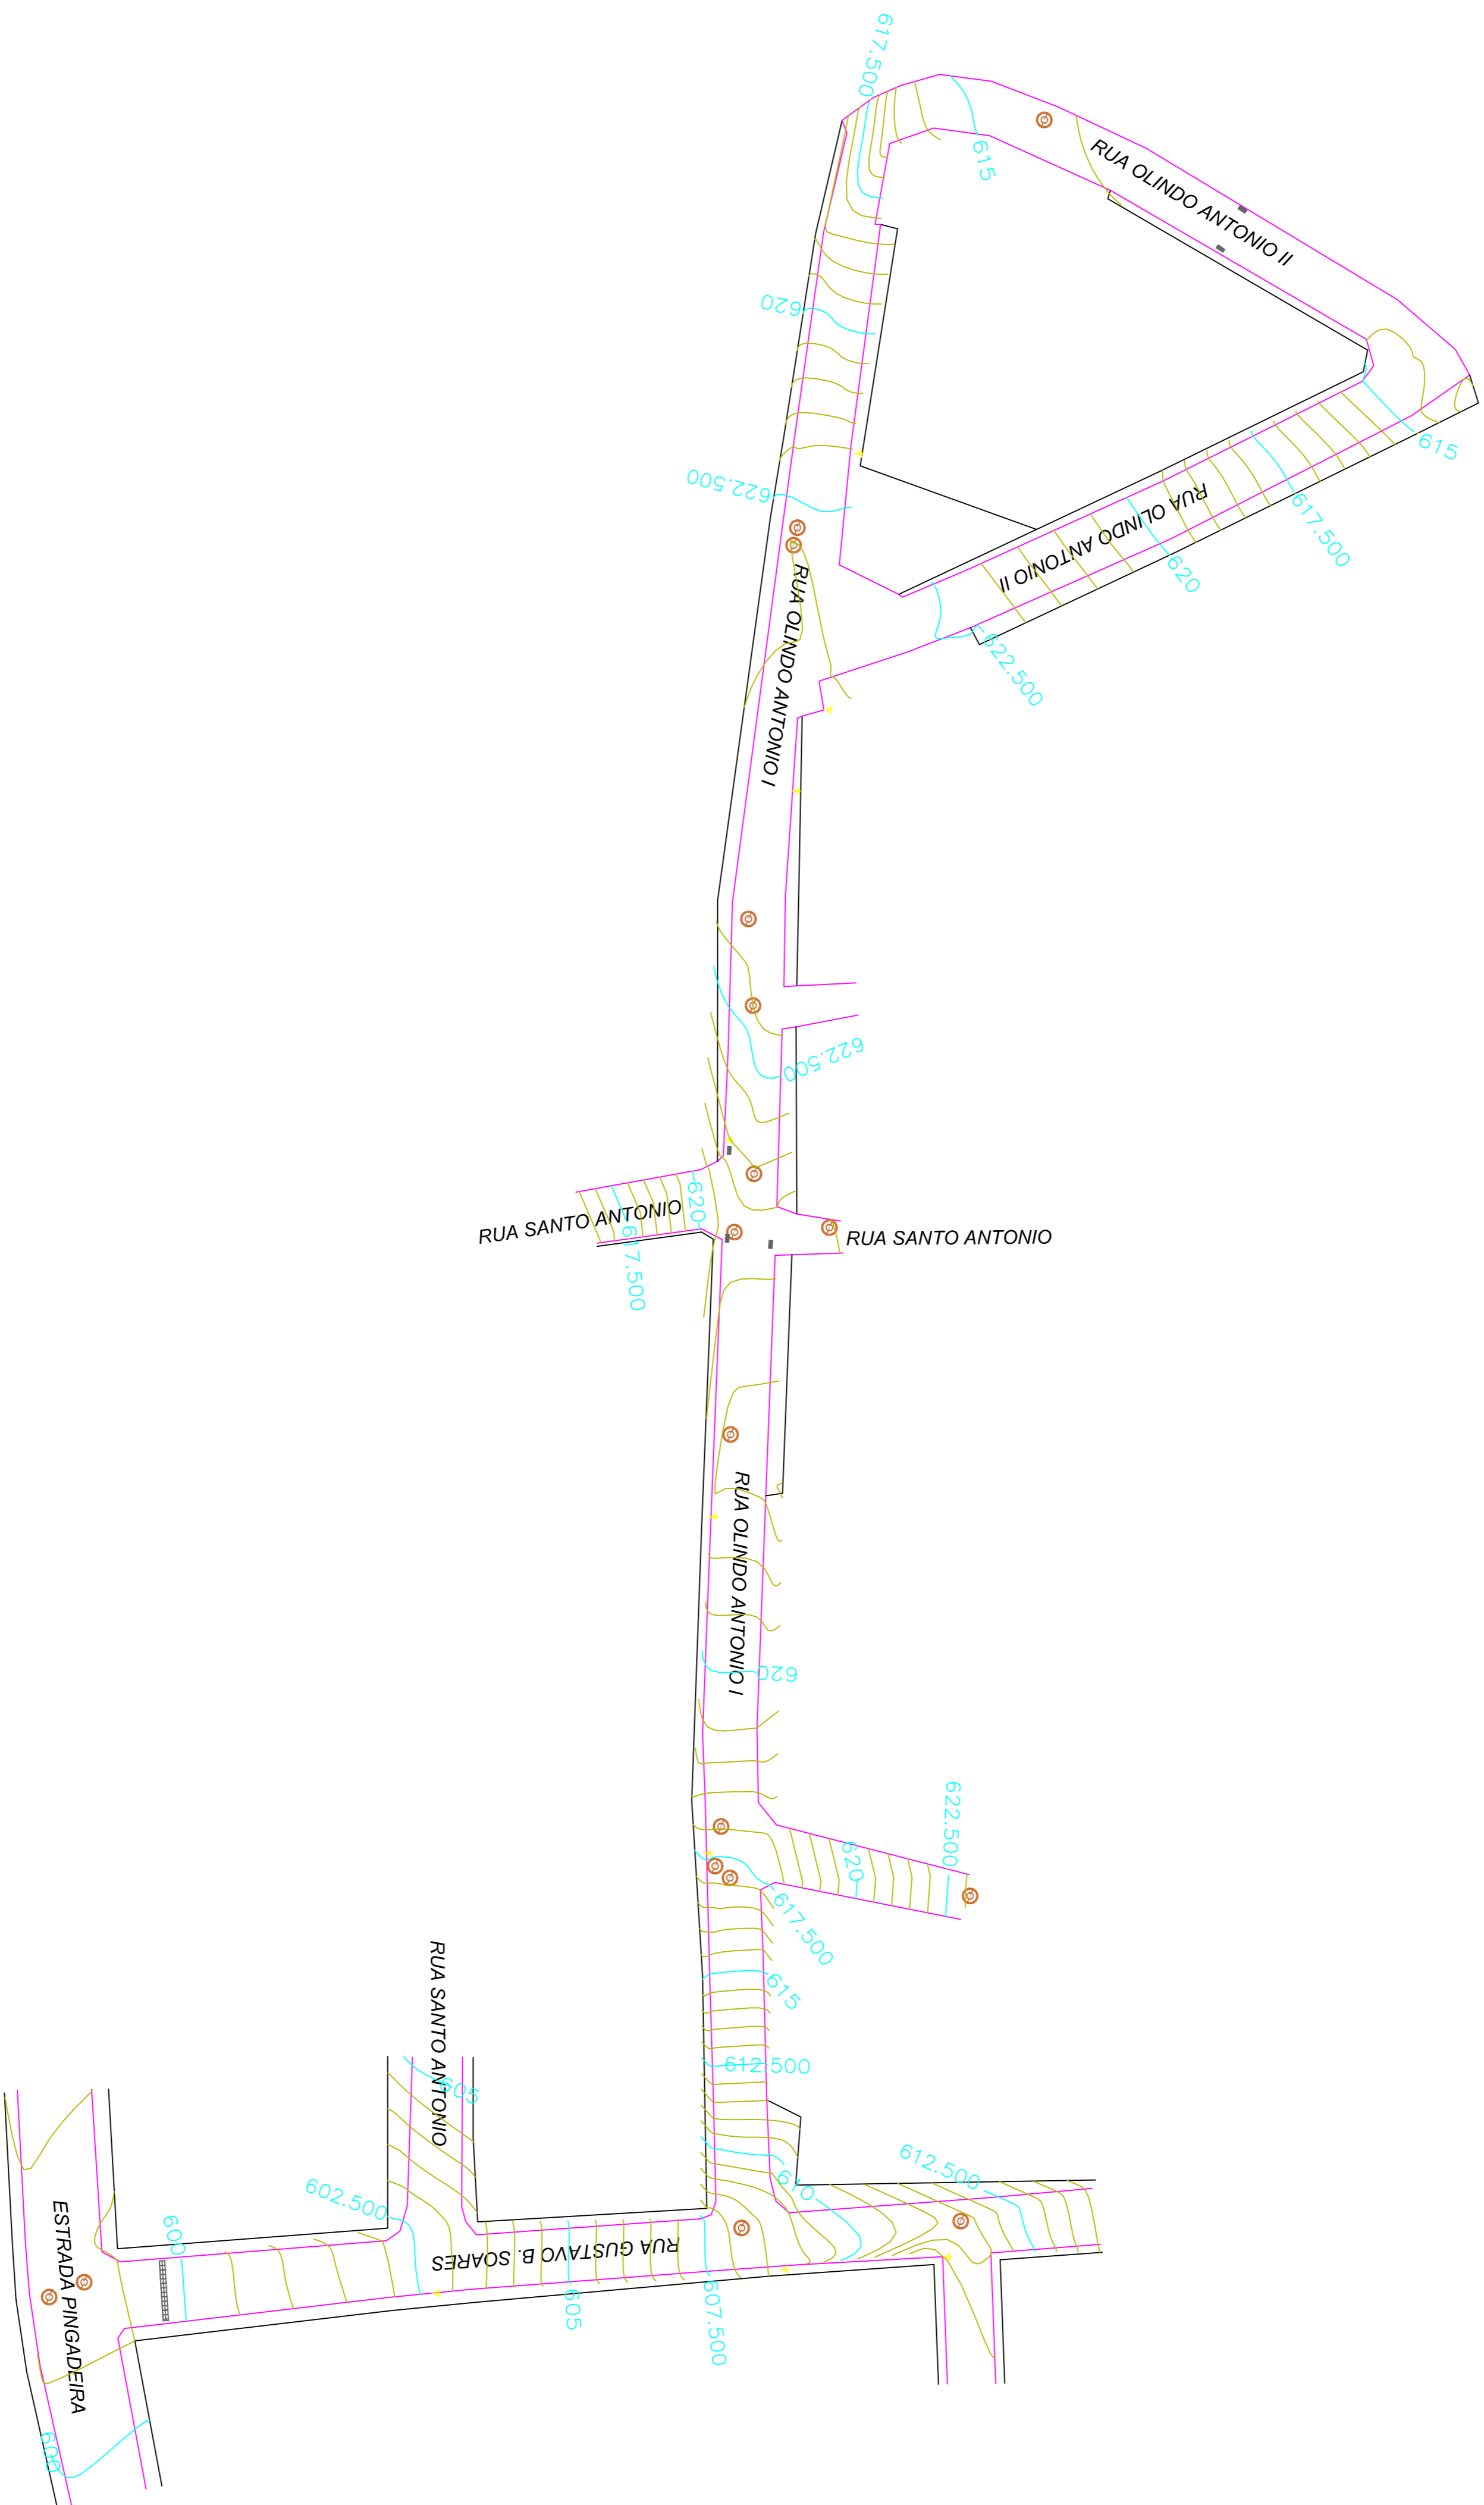


N = 7747350

N = 7747250

N = 7747150

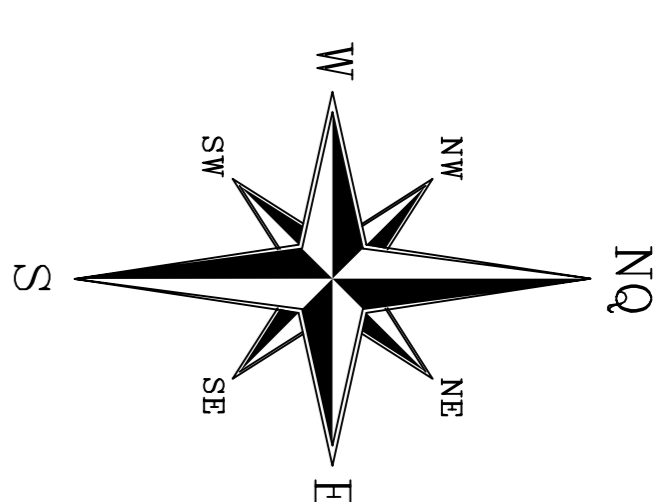

CARTÓRIO

PREFEITURA

Título: Levantamento Planialtimétrico Cadastral

Local: Bairro Arthur Soares, Conceição do Castelo - ES

Data: 13-10-2021  
Escala: 1/500  
ART: 000000000000 Folha: A1 Prancha 01/03

PREFEITURA MUNICIPAL DE  
CONCEIÇÃO DO CASTELO - ES

ORIENTAÇÕES

POSTE

— CALÇADA

— RUA / MEIO FIO



GALERIA DRENAGEM



P.V.

— CURVAS DE NÍVEL SECUNDARIAS 0,20 X 0,20 M

— CURVAS DE NÍVEL MESTRE 1,00 X 1,00 M

Contratante:

Prefeitura Municipal de Conceição do Castelo - ES  
CPMJ: 27.165.570/0001-98

Responsável Técnico:

Claudinei Uliana Roncete  
Engenheiro Civil  
CREA: ES-042472/D

